



HOTĂRÂREA NUMĂRUL 110 / 17 DECEMBRIE 2015 / ȘEDINȚĂ ORDINARĂ *
privind : aprobarea *reactualizării* Nomenclatorului stradal al municipiului Medgidia și al localităților
aparținătoare Valea Dacilor și Remus Opreanu , județ Constanța

Consiliul Local al Municipiului Medgidia, cu sediul în Municipiul Medgidia, str. Decebal nr. 35
județ Constanța, întrunit în ședința ordinară legal constituită, în ziua de 17 decembrie 2015 orele
17,00 examinând :

- ✚ proiectul de hotărâre și expunerea de motive a primarului Marian Iordache , în calitatea sa de inițiator ; prevederile Hotărârii Guvernului nr. 525/1996 privind Regulamentul general de urbanism, republicată;prevederile Legii nr. 50/1991 privind autorizarea executării lucrărilor de construcții, republicată și modificată; prevederile art. 36 alin. (2) lit. c) și alin. (5) lit. c) din Legea nr. 215/2001 privind administrația publică locală, republicată și modificată;
- ✚ raportul de specialitate emis sub numărul 28713 din data de 16.12.2015 și anexa 1 întocmit de către Compartiment urbanism al mun.Medgidia ; rapoartele favorabile ale comisiilor de specialitate ale Consiliului Local Medgidia ; prevederile art. 41 (4) din Legea numărul 24 / 2000 privind normele de tehnică legislativă pentru elaborarea actelor normative, republicată ; prevederile art.5 alin.(1) din Legea cadastrului și publicității imobiliare nr.7/1996, republicată, cu modificările și completările ulterioare „*Nomenclatura stradală se aprobă prin hotărâre a consiliului local, se organizează pe fiecare localitate și reprezintă evidența primară unitară care servește la atribuirea denumirii străzii și a numărului administrativ.*”
- ✚ Hotărârea Consiliului Local Medgidia numărul 17/28.02.2013 / privind : aprobarea Nomenclatorului stradal al municipiului Medgidia și al localităților aparținătoare Valea Dacilor și Remus Opreanu , județ Constanța;Nomenclatorul stradal al municipiului Medgidia și al localităților aparținătoare Valea Dacilor și Remus Opreanu , județ Constanța ce cuprinde: denumirile actuale ale străzilor, denumirile vechi ale străzilor; raportul de specialitate emis sub numărul 28337 din data de 14.12.2015 întocmit de către Serviciul Comunicare și Relații Publice privind îndeplinirea cerințelor legii cu privire la transparența decizională efectuată prin afișare la sediul Primăriei Municipiului Medgidia
- ✚ prevederile O.G numărul 63 /2002 pentru atribuirea sau schimbarea de denumiri , aprobată prin legea numărul 48 /2003 , modificările și completările ulterioare, precum și Ordinul ministerului internelor și reformei administrative numărul 564/2008 ;

În temeiul art. 45 din Legea nr.215/2001 privind administrația publică locală, cu modificările și completările ulterioare;

H o t ă r ă ș t e :

Art.1.Se aprobă *reactualizarea* Nomenclatorului stradal al municipiului Medgidia și al localităților aparținătoare Valea Dacilor și Remus Opreanu , județ Constanța , potrivit *anexei numărul 1* , care face parte integrantă din prezenta hotărâre.

Art.2(1)Hotărârea *intră în vigoare* conform articolului 49 alin.1 din Legea administrației publice locale nr.215/2001, republicată, cu modificările și completările ulterioare.

(2) Orice hotărâre contrară prezentei își încetează aplicabilitatea.

Art.3.Materializarea prezentei hotărâri revine Direcției de Urbanism și Investiții / Compartiment Urbanism și Direcției Economice / Serviciul de Impozite și Taxe Locale Primăria Mun.Medgidia .

Art.4.Prezenta hotărâre,anexa acesteia precum și documentația ce a stat la baza adoptării, se comunică Instituției Prefectului Județului Constanța în vederea exercitării controlului de legalitate, act administrativ ce devine aplicabil în condițiile legii.



Art.5. Secretarul Municipiului Medgidia asigură comunicarea hotărârii, Primarului Municipiului Medgidia și Instituției Prefectului Județului Constanța spre știință, precum și președintelui comisiei pentru probleme de amenajarea teritoriului și urbanism, lucrări publice, protecția mediului, conservarea monumentelor istorice, arhitectură și urbanism, Direcției de Urbanism – Investiții, BJ, Direcției economice, DGDPP, arhitectului șef, compartimentului urbanism, OCPI și Serviciului Relații Publice, Învățământ, Sport, Cultură pentru asigurarea publicității pe site-ul Primăriei Municipiului Medgidia pentru a fi adusă la cunoștință publică.

**Președinte de ședință,
Consilier Local - ing. Arsene Aurelian**



**Contrasemnează
Secretar Municipiul Medgidia
Rodica Prăistaru**

Inițiator - Primarul Municipiului Medgidia - ing. Marian Iordache

Prezenți la ședință / vot 18 consilieri locali (Sorin Radu) ;

Adoptată de Consiliul Local Municipal Medgidia în ședința ordinară din 17 decembrie 2015, cu votul „, pentru „, a 17 consilieri locali și 1 vot „, abținere „, (Camelia Pleșca). Difuzată : 1 ex. Prefectură Constanța / 1 ex. Primar / 1 ex. DUI / 1 ex. CU. / 1 ex. BJ / 1 ex. DGDPP / 1 ex. Direcția economică / 1 ex. Arhitect șef / 1 ex. președinte comisie urbanism / 1 ex. OCPI; 1 ex. Serviciul Relații Publice, Învățământ, Sport, Cultură / 1 ex. Poliția Locală Municipiul Medgidia / 1 ex. Serviciul Monitorizare –servicii publice / 1 ex. SC Apollo Ecoterm SRL / 1 ex. Serviciul Impozite și Taxe / 1 ex. Serviciul Executori Bugetare / 1 ex. Serviciul Asistența Socială Comunitară / Redactată : 17 ex.

**PRIMĂRIA MUNICIPIULUI MEDGIDIA**

905600, Str. Decebal, nr.35,
tel 0241/820800, fax 0241/810619
e-mail: primaria_medgidia@yahoo.com
www.emedgidia.ro



ANEXĂ LA HCL 110/14.12.2015

Directia Urbanism și Investiții
Compartimentul Urbanism

Anexa 1

Nomenclatorul Stradal al Municipiului Medgidia si ale satelor apartinătoare
Remus Opreanu si Valea Dacilor

Localitatea Valea Dacilor			
Nr. crt.	Denumire strada		Elemente de identificare
1	Strada	Berzei	Situată în nordul localității la intersecție și limita extravilan; suprafață totală 10.800 mp
2	Strada	Ciocîrliei	Situată în sudul localității la intersecție DJ381 și strada Răchităriei suprafața totală 4.000 mp
3	Strada	Cișmelei	Situată în centrul localității la intersecție DJ381 și limita extravilan suprafața totală 3.200 mp
4	Strada	Credinței	Situată în nordul localității la intersecție cu strada Eroilor și strada Tractorului; suprafața totală 3.200 mp
5	Strada	Daciei	Situată în centrul localității la intersecție cu strada Dobrogei și extravilan; suprafața totală 4.400 mp
6	Strada	Democrației	Situată în sudul localității la intersecție cu strada Dobrogei și extravilan; suprafața totală 6.400 mp
7	Strada	Dobrogei	Situată în centrul localității la intersecție cu strada Geamiei și strada Ciocîrliei; suprafața totală 10.800 mp
8	Strada	Dreptății	Situată în sudul localității la intersecție strada Răchităriei și extravilan; suprafața totală 6.000 mp
9	Strada	Eroilor	Situată în nordul localității la intersecție DJ381 și extravilan; suprafața totală 4.400 mp
10	Strada	Gării	Situată în nordul localității la intersecție strada Răchităriei și extravilan; suprafața totală 6.000 mp
11	Strada	Geamiei	Situată în nordul localității la intersecție cu DJ381, și str. Limanului; suprafața totală 6.200 mp
12	Strada	Iunus Emre	Situată în centrul localității la intersecție DJ381 și strada Răchităriei; suprafața totală 4.400 mp
13	Strada	Kemal Atatürk	Situată în centrul localității la intersecție strada Limanului și strada Dobrogei; suprafața totală 2.520 mp
14	Strada	Limanului	Situată în nordul localității la intersecție strada Limanului și strada Iunus Emre; suprafața totală 3.520 mp

15	Strada	Medgidiei	Situată în nordul localității la intersecție și limita extravilan; suprafață totală 11.200 mp
16	Strada	Mehmet Niyazi	Situată în centrul localității la intersecție DJ381 și extravilan; suprafață totală 3.200 mp
17	Strada	Pastorilor	Situată în vestul localității la intersecție strada Berzei și strada Geamiei; suprafața totală 6.000 mp
18	Strada	Rachitariei	Situată în vestul localității la intersecție strada Iunus Emre și strada Ciocîrliei; suprafața totală 9.600 mp
19	Strada	Recoltei	Situată în nordul localității la intersecție cu DJ381, și strada Limanului; suprafața totală 3.200 mp
20	Strada	Revoluției	Situată în centrul localității la intersecție strada Dobrogei extravilan; suprafața totală 4.800 mp
21	Strada	Școlii	Situată în centrul localității la intersecție DJ381 și extravilan; suprafața totală 3.600 mp
22	Strada	Siminoc	Situată în sudul localității la intersecție strada Răchităriei și DJ381 suprafața totală 3.840 mp
23	Strada	Tractorului	Situată în nordul localității la intersecție cu DJ381, și strada Berzei suprafața totală 4.400 mp

Localitatea Remus Opreanu			
Nr. crt.	Denumire strada		Elemente de identificare
1	Strada	1 Decembrie	Situată în estul localității la intersecție cu strada Plantelor și strada Spicului; suprafața totală 5.200 mp
2	Strada	Cîmpului	Situată în nordul localității la intersecție cu strada Tîrgului și strada Viei; suprafața totală 11.200 mp
3	Strada	Depozitului	Situată în centrul localității la intersecție cu strada Plugarilor și strada Cîmpului; suprafața totală 3.680 mp
4	Strada	Fermei	Situată în vestul localității la intersecție cu strada Plantelor și strada Cîmpului; suprafața totală 3.720 mp
5	Strada	Fînului	Situată în estul localității la intersecție cu strada Plantelor și strada Cîmpului; suprafața totală 3.480 mp
6	Strada	Livezilor	Situată în vestul localității la intersecție cu strada Plugarilor și strada Cîmpului; suprafața totală 5.200 mp
7	Strada	Patriei	Situată în centru localității la intersecție cu strada Plantelor și strada Cîmpului; suprafața totală 2.320 mp
8	Strada	Plantelor	Situată în sudul localității la intersecție cu strada Livezilor și strada 1 Decembrie; suprafața totală 5.600 mp
9	Strada	Plugarilor	Situată în sudul localității la intersecție cu strada Livezilor și strada 1 Decembrie; suprafața totală 6.000 mp
10	Strada	Spicului	Situată în centrul localității la intersecție cu strada Depozitului și extravilan; suprafața totală 3.600 mp
11	Strada	Targului	Situată în estul localității la intersecție cu strada 1 Decembrie și strada Cîmpului; suprafața totală 4.800 mp
12	Strada	Viei	Situată în vestul localității la intersecție cu strada Livezilor și strada Cîmpului; suprafața totală 2.400 mp

Localitatea Medgidia			
Nr. crt.	Denumire strada		Elemente de identificare
1	Strada	Albinelor	Situată în sud în fața complexului sportiv, la intersecție cu strada Poporului și strada Independenței; suprafața totală - 6.875 mp (inclusiv trotuar); lățime trotuar - 2 m; lățime carosabil - 9 m.
2	Strada	Anton Pann	Situată în sud la intersecție cu strada Caraiman și strada Văii; suprafața totală - 4.599 mp (inclusiv trotuar); lățime trotuar - 3 m; lățime carosabil - 6,5 m.
3	Strada	Abatorului	Situată în sud la intersecția cu strada Tudor Vladimirescu, suprafața totală - 954 mp; (inclusiv trotuar); lățime trotuar - 3 m; lățime carosabil - 6 m.
4	Strada	Avram Iancu	Situată în sud la intersecție cu strada Republicii și strada Mărgăritarului; suprafața totală - 3.213 mp; (inclusiv trotuar); lățime trotuar - 3 m; lățime carosabil - 5.5 m.
5	Strada	Aviator Secicar Frantz	Situată în sud la intersecția cu strada Monumentului și FDT Releului; suprafața totală - 550 mp; lățime carosabil - 5 m.
6	Strada	Ana Ipătescu	Situată în nord la intersecția străzii Licurici și strada Silozului, suprafața totală - 2.400 mp; (inclusiv trotuar); lățime trotuar - 3,6 m; lățime carosabil - 6 m.
7	Strada	Ardealului	Situată în nord la intersecția străzii Vasile Lupu cu strada Moldovei, suprafața totală - 594 mp (inclusiv trotuar); lățime trotuar - 2,6 m; lățime carosabil - 4 m.
8	Strada	Alexandru cel Bun	Situată în nord la intersecția străzii Industriei cu strada Ion Corvin; suprafața totală - 1.589mp (inclusiv trotuar); lățime trotuar - 2,5 m; lățime carosabil - 4,5 m.
9	Strada	Aurel Vlaicu	Situată în nord la intersecție cu strada Toamnei și strada Craiovei; suprafața totală - 700 mp (inclusiv trotuar); lățime trotuar - 1 m; lățime carosabil - 6 m.
10	Strada	Alexandru Vlahuță	Situată în nord la intersecție cu strada Crînului, suprafața totală - 767 mp (inclusiv trotuar); lățime trotuar - 0,4 m; lățime carosabil - 6,1 m.
11	Strada	Aurorei	Situată în nord la intersecție cu strada Independenței și DN 22C, suprafața totală - 800 MP; lățime carosabil - 6,1 m
12	Strada	Alunilor	Situată în est la intersecție cu strada Fagului și strada Ciresilor, suprafața totală - 9.480 MP; lățime trotuar - 3 m; lățime carosabil - 7 m.
13	Strada	Arțarilor	Situată în est la intersecție cu aleea Fagului și strada Salcîmilor, suprafața totală - 4.075 MP; (inclusiv trotuar); lățime trotuar - 3 m; lățime carosabil - 7 m.
14	Strada	Alexandru Ioan Cuza	Situată în est la intersecție cu strada Mircea cel Bătrân și strada Mihail Kogălniceanu, suprafața totală - 737 MP; (inclusiv trotuar); lățime trotuar - 3 m; lățime carosabil - 7 m.
15	Aleea	Hidrofor	Situată în sud la intersecție cu strada Viorelelor și strada Monumentului; suprafața totală - 700 mp (inclusiv trotuar); lățime trotuar - 1 m; lățime carosabil - 5 m.
16	Aleea	Fagului	Situată în est la intersecție cu străzile Fagului, Teilor, Peșterii, Artărilor, Nucilor, Ulmilor și Molizilor; suprafața totală - 3.152 mp (inclusiv trotuar); lățime trotuar - 4 m; lățime carosabil - 15 m

17	Aleea	Luceafărului	Situată în sud la intersecție cu strada Griviței, suprafața totală - 302 mp; lățime carosabil - 3,5 m.
18	Aleea	Păcii	Situată în sud la intersecție cu strada Păcii; suprafața totală - 1.170 mp (inclusiv trotuar); lățime trotuar - 3 m; lățime carosabil - 6 m.
19	Aleea	Poporului	Situată în sud la intersecție cu strada Poporului; suprafața totală - 840 mp (inclusiv trotuar); lățime trotuar - 2 m; lățime carosabil - 12 m.
20	Aleea	Spitalului	Situată în sud la intersecție cu strada Republicii; suprafața totală - 1.100 mp (inclusiv trotuar); lățime trotuar - 4 m; lățime carosabil - 4 m.
21	Aleea	Trandafirilor	Situată în sud la intersecție cu strada Radu Negru; suprafața totală - 1.050 mp (inclusiv trotuar); lățime trotuar - 4 m; lățime carosabil - 3 m.
22	Strada	Bujorului	Situată în sud la intersecția cu strada Mihai Bravu și strada Vânătorilor, suprafața totală - 900 MP; lățime carosabil - 6 m.
23	Strada	Berzei	Situată în nord la intersecția cu strada Theodor Aman și strada Dropiilor, suprafața totală - 700 mp; lățime carosabil - 5 m.
24	Strada	Brazilor	Situată în est la intersecția cu strada Fagului și strada Macesului, suprafața totală - 2.124 mp; (inclusiv trotuar); lățime trotuar - 3 m; lățime carosabil - 7 m.
25	Strada	Bucovinei	Situată în nord la intersecția cu strada Panairului și strada Plopilor suprafața totală - 3318,3 mp; (inclusiv trotuar); lățime trotuar - 2 m; lățime carosabil - 5,5 m.
26	Strada	Caporal Neacșu Constantin	Situată în sud la intersecția cu strada Vânătorilor și strada Mihai Bravu, suprafața totală - 1.500 mp; (inclusiv trotuar); lățime trotuar - 3 m; lățime carosabil - 7 m.
27	Strada	Caraiman	Situată în sud la intersecție cu strada Walter Mărăcineanu și strada Polidonul Viilor, suprafața totală - 3.400 mp; (inclusiv trotuar); lățime trotuar - 3 m; lățime carosabil - 5,5 m.
28	Strada	Castanilor	Situată în sud la intersecție cu strada Teilor și Șoseaua de Centura, suprafața totală - 2.000 mp; (inclusiv trotuar); lățime trotuar - 3 m; lățime carosabil - 7 m.
29	Strada	Crizantemelor	Situată în sud la intersecție cu strada Lalelelor și cu strada Aviator Secicar Frantz, suprafața totală - 450 mp; lățime carosabil - 5 m.
30	Strada	Cameliilor	Situată în sud la intersecție cu strada Lalelelor; suprafața totală - 6410,86 mp; (inclusiv trotuar); lățime trotuar - 3 m; lățime carosabil - 7 m.
31	Strada	Călugăreni	Situată în sud la intersecție cu strada Mehmet Nyazi și strada Lupeni, suprafața totală - 3.960 mp; (inclusiv trotuar); lățime trotuar - 3,2 m; lățime carosabil - 5,8 m.
32	Strada	Călărași	Situată în sud la intersecție cu strada Republicii și strada Dorobanți, suprafața totală - 3.750 mp (inclusiv trotuar); lățime trotuar - 2,5 m; lățime carosabil - 7.5 m.
33	Strada	Cocorilor	Situată în nord la intersecție cu strada Dezrobirii și strada Dropiilor, 1800 mp (inclusiv trotuar); lățime trotuar - 2 m; lățime carosabil - 3m.
34	Strada	Ciocârliei	Situată în nord la intersecție cu strada Mihai Viteazu și strada Theodor Aman; suprafața totală 2.475 mp; (inclusiv trotuar); lățime trotuar - 3 m; lățime carosabil - 6 m.
35	Strada	Craiovei	Situată în nord la intersecție cu strada Libertății și strada Aurel Vlaicu, suprafața totală 800 mp; (inclusiv trotuar); lățime trotuar 3 m; lățime carosabil - 5 m.

36	Strada	Crinului	Situată în nord la intersecție cu strada Industriei și strada Dobrogeanu Gherea, suprafața totală - 720 mp (inclusiv trotuar); lățime trotuar - 2 m; lățime carosabil - 4 m.
37	Strada	Constantin Golea	Situată în sud la intersecție cu strada Ion Creangă și strada Monumentului, suprafața totală - 2.000 mp (inclusiv trotuar); lățime trotuar - 2 m; lățime carosabil - 6 m.
38	Strada	Caișilor	Situată în est la intersecție cu strada Salcîmilor, suprafața totală 665 mp
39	Strada	Cireșilor	Situată în est la intersecție cu strada Brazilor și strada Molizilor, suprafața totală 4.555 mp
40	Strada	Constantin Brîncoveanu	Situată în est la intersecție cu strada Mihail Kogălniceanu și strada Ion C. Bratianu, suprafața totală 1.461 mp (inclusiv trotuar); lățime trotuar - 3 m; lățime carosabil - 7 m.
41	Strada	Crîngului	Situată în est la intersecție cu strada Poporului și limita extravilan suprafața totală 1.610 mp; lățime carosabil - 7 m.
42	Strada	Dezrobirii	Situată în nord la intersecție cu strada Silozului și strada Vîlcelelor, suprafața totală 15.162 mp; (inclusiv trotuar); lățime trotuar - 4 m; lățime carosabil - 10 m.
43	Strada	Decebal	Situată în sud la intersecție cu strada Republicii și C.D.M.N., suprafața totală - 10.150 mp; (inclusiv trotuar); lățime trotuar - 4,4 m; lățime carosabil - 10 m.
44	Strada	Dorobanți	Situată în sud la intersecție cu strada Kemal Agi Amet și UM, suprafața totală 6.000 mp; (inclusiv trotuar); lățime trotuar - 2,5 m; lățime carosabil - 7,5 m.
45	Strada	Dumbrava Roșie	Situată în sud intersecție cu strada Decebal și strada Walter Mărăcineanu, suprafața totală - 3.825 mp; (inclusiv trotuar); lățime trotuar - 3 m; lățime carosabil - 6 m.
46	Strada	Dumitru Chicoș	Situată în sud la intersecție cu strada Ecaterina Teodoroiu și strada Monumentului, suprafața totală - 5116,77 mp (inclusiv trotuar); lățime trotuar - 3 m; lățime carosabil - 6 m.
47	Strada	Dimitrie Cantemir	Situată în nord la intersecție cu strada Industriei, suprafața totală - 1.250 mp, (inclusiv trotuar); lățime trotuar - 2,5 m; lățime carosabil - 7.5 m.
48	Strada	Dobrogeanu Gherea	Situată în nord la intersecție cu strada Industrie și strada Licurici, suprafața totală - 3.600 mp; (inclusiv trotuar); lățime trotuar - 2.5 m; lățime carosabil - 6,5 m.
49	Strada	Dropiilor	Situată în nord la intersecție cu strada Silozului și strada Dezrobirii, suprafața totală - 3.400 mp; (inclusiv trotuar); lățime trotuar - 3 m; lățime carosabil - 7 m.
50	Strada	Dunării	Situată în nord la intersecție cu strada Silozului și strada Stadion IMUM, suprafața totală - 4.070 mp; (inclusiv trotuar); lățime trotuar - 3,2 m; lățime carosabil - 6,8 m.
51	Strada	Dobrotici	Situată în sud la intersecție cu strada Dumitru Chicoș și strada Maramureș, suprafața totală - 2.081 mp; (inclusiv trotuar); lățime trotuar - 3.25 m; lățime carosabil - 6 m.
52	Strada	Doctor Ibrahim Themo	Situată în sud la intersecție cu strada Ovidiu și strada Ecaterina Teodoroiu, suprafața totală - 1.575 mp; (inclusiv trotuar); lățime trotuar - 2.8 m; lățime carosabil - 6.2 m.
53	Strada	Ecaterina Teodoroiu	Situată în sud la intersecție cu strada Republicii și strada Vasile Alecsandri, suprafața totală - 1.350 mp; (inclusiv trotuar); lățime trotuar - 2 m; lățime carosabil - 7 m.

54	Strada	Ecaterina Varga	Situată în sud la intersecție cu strada Poporului, suprafața totală - 1.500 mp;(inclusiv trotuar);lățime trotuar-1 m; lățime carosabil-5m
55	Strada	Eliberării	Situată în sud la intersecție cu strada Dezrobirii
56	Strada	Emil Racoviță	Situată în est la intersecție cu strada Victor Babes, suprafața totală - 4861 mp: lățime carosabil - 12 m.
57	Strada	Eternității	Situată în sud la intersecție cu strada Ștefan cel Mare și strada Monumentului, suprafața totală - 1.575 mp; (inclusiv trotuar); lățime trotuar - 3 m; lățime carosabil - 6 m.
58	Strada	Fagului	Situată în sud la intersecție strada Păcii și Șoseaua de Centura. suprafața totală - 2.560 mp; (inclusiv trotuar); lățime trotuar - 3 m; lățime carosabil - 7 m.
59	Strada	Frasinului	Situată în sud la intersecție cu strada Teilor și Șoseaua de Centura, suprafața totală - 2.000 mp; (inclusiv trotuar); lățime trotuar - 3 m; lățime carosabil - 7 m.
60	Fundatura	Dunării	Situată în nord la intersecție cu strada Silozului și strada Stadion IMUM. suprafața totală 1.080 mp; (inclusiv trotuar); lățime trotuar - 3 m; lățime carosabil - 9 m.
61	Fundatura	Fântânele	Situată în nord la intersecția cu strada Mihai Viteazu și Stadion IMUM, suprafața totală-500 mp; lățime carosabil-5 m.
62	Fundatura	1 mai	Situată în sud la intersecție cu strada Văii și strada Tineretului, suprafața totală - 385 mp; (inclusiv trotuar); lățime trotuar - 1 m; lățime carosabil - 4,5 m.
63	Fundatura	Abatorului	Situată în sud la intersecție cu strada Poporului, suprafața totală - 437 mp; lățime carosabil - 4,6 m.
64	Fundatura	Borcei	Situată în nord la intersecție cu strada Theodor Aman și Stadion IMUM, suprafața totală - 1.048 mp; (inclusiv trotuar); lățime trotuar - 3 m; lățime carosabil - 7,8 m.
65	Fundatura	Crișanei	Situată în sud la intersecție cu strada Anton Pann, suprafața totală - 540 mp; (inclusiv trotuar); lățime trotuar - 2 m; lățime carosabil - 4 m.
66	Fundatura	Ion Creangă	Situată în sud la intersecție cu strada Ion Creangă, suprafața totală - 210 mp; lățime carosabil - 3 m.
67	Fundatura	Lt. Oprea Hârâciu	Situată în sud la intersecție cu strada Lt. Oprea Hârâciu, suprafața totală - 502 mp; (inclusiv trotuar); lățime trotuar - 1 m; lățime carosabil - 4,5 m.
68	Fundatura	Lupeni	Situată în sud de strada Lupeni, 315 mp
69	Fundatura	Monumentului	Situată în sud la intersecție cu strada Monumentului, suprafața totală - 202 mp; lățime carosabil - 4,5 m.
70	Fundatura	Moldovei	Situată în nord la intersecție cu strada Moldovei și strada Vasile Lupu, suprafața totală - 350 mp; (inclusiv trotuar); lățime trotuar - 2 m; lățime carosabil - 5 m.
71	Fundatura	Negru Voda	Situată în sud la intersecție cu strada Negru Voda, suprafața totală - 607mp;(inclusiv trotuar); lățime trotuar-3 m;lățime carosabil-5.5 m.
72	Fundatura	Peșterii	Situată în sud la intersecție cu strada Păcii. suprafața totală - 630 mp; (inclusiv trotuar); lățime trotuar - 3 m; lățime carosabil - 6 m.
73	Fundatura	Păcii	Situată în sud din strada Păcii. 1.170 m.

74	Fundatura	Tăbăcariei	Situată în sud la intersecție cu strada Poporului, suprafața totală 500mp; lățime carosabil – 5 m.
75	Fundatura	Rahovei	Situată în sud la intersecție cu strada Rahovei, suprafața totală – 1.125 mp; (inclusiv trotuar); lățime trotuar – 1 m; lățime carosabil – 4 m.
76	Fundatura	Releului	Situată în sud la intersecție cu strada Lalelelor și Cimitirul Ortodox, suprafața totală – 800 mp; lățime carosabil – 4 m.
77	Fundatura	Viilor	Situată în sud la intersecție cu strada Văii și strada Tineretului, suprafața totală – 2.000 mp; (inclusiv trotuar); lățime trotuar – 3 m; lățime carosabil – 7 m.
78	Fundatura	Zorilor	Situată în nord la intersecție cu strada Mihai Viteazu și Stadion IMUM, suprafața totală – 700 mp; (inclusiv trotuar); lățime trotuar – 2 m; lățime carosabil – 5 m.
79	Strada	George Coșbuc	Situată în sud la intersecție cu strada Dumitru Chicoș și strada Constantin Golea, suprafața totală - 1.050 mp; (inclusiv trotuar); lățime trotuar – 3,5 m; lățime carosabil 7 m
80	Strada	General Magheru	Situată în sud la intersecție cu Piațeta Decebal și faleză canal, suprafața totală - 1.500 mp; (inclusiv trotuar); lățime trotuar – 3 m; lățime carosabil – 7 m.
81	Strada	Griviței	Situată în sud la intersecție cu strada Republicii și strada Viilor, suprafața totală - 9.900 mp; (inclusiv trotuar); lățime trotuar – 3 m lățime carosabil – 6 m.
82	Strada	George Calinescu	Situată în vest la intersecție drum de acces CDMN și strada Marin Preda suprafața totală – 7.000 mp; (inclusiv trotuar); lățime trotuar – 3 m; lățime carosabil – 7 m.
83	Strada	Gutuilor	Situată în est la intersecție cu strada Văii, suprafața totală – 1.120 mp;
84	Strada	Halei	Situată în sud la intersecție cu strada Tudor Vladimirescu și strada Poporului, suprafața totală - 750 mp; (inclusiv trotuar); lățime trotuar – 1,5 m; lățime carosabil – 6 m.
85	Strada	Ioan N. Roman	Situată în nord la intersecție cu strada Libertății și strada Toamnei, suprafața totală- 1.800 mp; (inclusiv trotuar); lățime trotuar – 1,3 m; lățime carosabil – 7,7 m.
86	Strada	Iezerului	Situată în nord la intersecție cu strada Panăirului și strada Izvorului, suprafața totală- 1.200 mp; (inclusiv trotuar); lățime trotuar – 2 m; lățime carosabil – 6 m.
87	Strada	Împăratul Traian	Situată în sud la intersecție cu strada Kemal Agi Amet și strada Răzoare, suprafața totală - 4.875; (inclusiv trotuar); lățime trotuar – 2,5 m; lățime carosabil – 6 m.
88	Strada	I. L. Caragiale	Situată în sud la intersecție cu strada Dumitru Chicoș și strada Constantin Golea, suprafața totală - 1.100 mp; (inclusiv trotuar); lățime trotuar – 3 m; lățime carosabil – 7 m.
89	Strada	Ion Creangă	Situată în sud la intersecție cu strada Constantin Golea și strada Văii, suprafața totală - 6.900 mp; (inclusiv trotuar); lățime trotuar – 2,5 m; lățime carosabil – 9 m.
90	Strada	Ilie Dinca	Situată în nord la intersecție cu strada Vasile Lupu, suprafața totală - 1.090 mp; (inclusiv trotuar); lățime trotuar – 2,9 m; lățime carosabil – 8 m.
91	Strada	Independenței	Situată în nord la intersecție cu DN 22C și strada Lupeni, suprafața totală - 24.000 mp; (inclusiv trotuar); lățime trotuar – 6 m; lățime carosabil – 9 m.

92	Strada	Industriei	Situată în nord la intersecție cu strada Silozului și bretea pod CDMN, suprafața totală - 8.260 mp; (inclusiv trotuar); lățime trotuar - 6 m; lățime carosabil - 9 m.
93	Strada	Ion Corvin	Situată în nord la intersecție cu strada Tepeș Voda și strada Libertății, suprafața totală - 4509.51 mp; (inclusiv trotuar); lățime trotuar - 1 m; lățime carosabil - 8 m.
94	Strada	Ion Vodă	Situată în nord la intersecție cu strada Vasile Lupu și strada Bucovinei, suprafața totală - 4.000 mp; (inclusiv trotuar); lățime trotuar - 2 m; lățime carosabil - 6 m.
95	Strada	Izvorului	Situată în nord la intersecție cu strada Panairului, suprafața totală 1.050 mp; (inclusiv trotuar); lățime trotuar - 2 m; lățime carosabil - 5 m.
96	Strada	Ion Voicu	Situată în est la intersecție cu strada Poporului, suprafața totală - 394 mp; lățime carosabil - 3 m.
97	Strada	Ion C. Brătianu	Situată în est la intersecție cu strada Mircea Cel Bătrân și strada Constantin Brîncoveanu, suprafața totală - 1.592 mp; (inclusiv trotuar); lățime trotuar - 3 m; lățime carosabil - 6 m.
98	Strada	Jiului	Situată în sud la intersecția cu strada Poporului și strada Văii, suprafața totală - 6.417 mp; (inclusiv trotuar); lățime trotuar - 2.5 m; lățime carosabil - 6 m.
99	Strada	Jupîn Dimitrie	Situată în sud la intersecție cu strada Anton Pann și strada Oituz, suprafața totală - 1.350 mp; (inclusiv trotuar); lățime trotuar - 3 m lățime carosabil - 6 m.
100	Strada	Kemal Agi Amet	Situată în sud la intersecție cu strada Republicii și faleză CDMN, suprafața totală - 9939.45 mp; (inclusiv trotuar); lățime trotuar - 3,5 m; lățime carosabil - 6,5 m.
101	Strada	Lalelelor	Situată în sud la intersecție cu strada Monumentului și strada Panselușelor, suprafața totală - 1.400mp; (inclusiv trotuar); lățime trotuar - 3 m; lățime carosabil - 7 m.
102	Strada	Lăcrămioarelor	Situată în sud la intersecție cu strada Monumentului și strada Viorelelor, suprafața totală - 1.500 mp; (inclusiv trotuar); lățime trotuar - 3 m; lățime carosabil - 12 m.
103	Strada	Lebedei	Situată în nord la intersecție cu strada Theodor Aman și strada Dezrobirii, suprafața totală - 2.100 mp, lățime carosabil - 5 m.
104	Strada	Libertății	Situată în nord la intersecție cu strada Silozului și strada Ion Corvin, suprafața totală - 3.800 mp; (inclusiv trotuar); lățime trotuar - 3.5 m; lățime carosabil - 6 m.
105	Strada	Licurici	Situată în nord la intersecție cu strada Ion Corvin și strada Alexandru cel Bun, suprafața totală - 1.230 mp, (inclusiv trotuar); lățime trotuar - 1 m; lățime carosabil - 5.5 m.
106	Strada	Luminii	Situată în nord la intersecție cu strada Licurici și strada Silozului, suprafața totală - 3.600 mp; (inclusiv trotuar); lățime trotuar - 3 m; lățime carosabil - 6 m.
107	Strada	Lt. Oprea Hârâciu	Situată în sud la intersecție cu strada Republicii și strada Poporului, suprafața totală - 4.424 mp; (inclusiv trotuar); lățime trotuar - 2.5 m; lățime carosabil - 8 m.
108	Strada	Lupeni	Situată în sud la intersecție cu strada Poporului până în DJ 222, suprafața totală - 4.132 mp; (inclusiv trotuar); lățime trotuar - 3,5 m; lățime carosabil - 6 m.

109	Strada	Lucian Grigorescu	Situată în nord la intersecție cu strada Mihai Viteazu și strada Theodor Aman, suprafața totală - 2.750 mp; (inclusiv trotuar); lățime trotuar - 2,5 m; lățime carosabil - 7,5 m.
110	Strada	Lucian Blaga	Situată în vest la intersecție cu strada George Calinescu și teren CLM, suprafața totală - 2.000 mp; (inclusiv trotuar); lățime trotuar - 3 m; lățime carosabil - 7 m.
111	Strada	Mihai Viteazu	Situată în nord la intersecție strada Silozului și strada Dezrobirii, suprafața totală - 3509,83 mp; (inclusiv trotuar); lățime trotuar - 1.75 m; lățime carosabil - 6 m.
112	Strada	Moldovei	Situată în nord la intersecție cu strada Ion Voda, suprafața totală - 4.960 mp; (inclusiv trotuar); lățime trotuar - 2 m; lățime carosabil - 6 m.
113	Strada	Matei Basarab	Situată în sud la intersecția cu strada Siretului, suprafața totală - 975 mp; lățime carosabil - 3 m.
114	Strada	1 mai	Situată în sud la intersecție cu strada Tineretului și strada Văii, suprafața totală - 825 mp; (inclusiv trotuar); lățime trotuar - 1 m; lățime carosabil - 5,5 m.
115	Strada	8 martie	Situată în sud la intersecție cu strada Negru Vodă și strada Principatele Unite, suprafața totală - 1.200 mp; (inclusiv trotuar); lățime trotuar - 3 m; lățime carosabil - 7 m.
116	Strada	Maramureș	Situată în sud la intersecție cu strada Mărășești și strada Monumentului, suprafața totală - 3.990 mp; (inclusiv trotuar); lățime trotuar - 3,5 m; lățime carosabil - 6 m.
117	Strada	Mărgăritarului	Situată în sud la intersecție cu faleză CDMN și strada Ion Creangă suprafața totală - 7897,428 mp; (inclusiv trotuar); lățime trotuar - 3,5 m; lățime carosabil - 9 m.
118	Strada	Măceșilor	Situată în est la intersecție cu strada Alunilor și strada Ulmilor, suprafața totală - 4.880 mp; (inclusiv trotuar); lățime trotuar - 3 m; lățime carosabil - 7 m.
119	Strada	Mărăști	Situată în sud la intersecție cu strada Maramureș și strada Dumitru Chicoș, suprafața totală - 1.710 mp; (inclusiv trotuar); lățime trotuar - 3,5 m; lățime carosabil - 6 m.
120	Strada	Mărășești	Situată în sud la intersecție cu strada Maramures și strada Dumitru Chicoș, suprafața totală - 2.755 mp; (inclusiv trotuar); lățime trotuar - 3,5 m; lățime carosabil - 6 m.
121	Strada	Mihai Bravu + alee	Situată în sud la intersecție cu strada Lupeni și strada Podgoriilor suprafața totală - 4,223 mp; (inclusiv trotuar); lățime trotuar - 3,5 m; lățime carosabil - 6 m.
122	Strada	Mihai Eminescu	Situată în sud la intersecție cu strada Primăverii și strada Maramureș, suprafața totală - 1.200 mp; (inclusiv trotuar); lățime trotuar - 3,5 m; lățime carosabil - 6,5 m.
123	Strada	Monumentului	Situată în sud la intersecție cu Aleea Hidrofor și Cimitirul Ortodox, suprafața totală - 12.600 mp; (inclusiv trotuar); lățime trotuar - 3 m; lățime carosabil - 7,5 m.
124	Strada	Munteniei	Situată în sud la intersecția străzii Scarlat Vârnăv și strada Văii, suprafața totală - 900 mp; (inclusiv trotuar); lățime trotuar - 3 m; lățime carosabil - 6 m.
125	Strada	Mehmet Niyazi	Situată în sud la intersecție cu strada Ovidiu și strada Ecaterina Teodoroiu, suprafața totală - 2256,490 mp; (inclusiv trotuar); lățime trotuar - 2 m; lățime carosabil - 7,5 m.
126	Strada	Marin Preda	Situată în vest la intersecție cu teren CLM, suprafața totală - 8.600 mp; (inclusiv trotuar); lățime trotuar - 3 m; lățime carosabil - 7 m.

127	Strada	Merilor	Situată în est la intersecție cu strada Piersicilor și strada Viile, suprafața totală – 5.051 mp; (inclusiv trotuar); lățime trotuar – m; lățime carosabil – 8 m.
128	Strada	Mihail Kogălniceanu	Situată în est la intersecție cu strada Mircea Cel Bătrân și strada Constantin Brîncoveanu, suprafața totală – 1.807 mp; (inclusiv trotuar); lățime trotuar – 3 m; lățime carosabil – 6 m.
129	Strada	Mircea Eliade	Situată în vest la intersecție cu strada George Calinescu și teren CLM, suprafața totală – 2.500 mp; (inclusiv trotuar); lățime trotuar – 3 m; lățime carosabil – 7 m.
130	Strada	Mihail Sadoveanu	Situată în vest la intersecție cu teren CLM, suprafața totală – 3.000 mp; (inclusiv trotuar); lățime trotuar – 3 m; lățime carosabil – m.
131	Strada	Molizilor	Situată în est la intersecție cu strada Salcamilor și aleea Fagului, suprafața totală – 1.085 mp; (inclusiv trotuar); lățime trotuar – m; lățime carosabil – 8 m.
132	Strada	Mircea Cel Bătrân	Situată în est la intersecție cu strada Poporului și strada CDMN, suprafața totală – 1.962 mp; (inclusiv trotuar); lățime trotuar – m; lățime carosabil – 6 m.
133	Strada	Nufărului	Situată în nord la intersecție cu strada Ion Corvin și strada Silozului, suprafața totală – 4.275 mp; (inclusiv trotuar); lățime trotuar – 3,5 m; lățime carosabil – 6 m.
134	Strada	Narciselor	Situată în sud la intersecție cu strada Lalelelor până în strada Aviator Secicar Frantz, suprafața totală - 600 mp; lățime carosabil – 5m.
135	Strada	Negru Vodă	Situată în sud la intersecție cu strada Ștefan cel Mare și strada Monumentului, suprafața totală - 1.368 mp; (inclusiv trotuar); lățime trotuar – 3 m; lățime carosabil – 6 m.
136	Strada	Nicolae Bălcescu	Situată în sud la intersecție cu strada Doctor Ibrahim Themo și strada Răzoare, suprafața totală - 7760,75 mp; (inclusiv trotuar); lățime trotuar – 3 m; lățime carosabil – 6 m.
137	Strada	Nichita Stănescu	Situată în vest la intersecție cu teren CLM, suprafața totală 2.000 mp (inclusiv trotuar); lățime trotuar – 3 m; lățime carosabil – 7 m.
138	Strada	Nicolae Labiș	Situată în vest la intersecție cu teren CLM, suprafața totală 2.200 mp (inclusiv trotuar); lățime trotuar – 3 m; lățime carosabil – 7 m.
139	Strada	Nucilor	Situată în est la intersecție cu strada Măceșilor și aleea Fagului, suprafața totală – 4.550 mp; (inclusiv trotuar); lățime trotuar – m; lățime carosabil – 7 m.
140	Strada	Oituz	Situată în sud la intersecția cu strada Poporului și strada Văii, suprafața totală - 7.579 mp; (inclusiv trotuar); lățime trotuar – 3,25 m; lățime carosabil – 7,5 m.
141	Strada	Olteniei	Situată în sud la intersecția cu strada Tudor Vladimirescu, suprafața totală - 765 mp; (inclusiv trotuar); lățime trotuar – 6 m; lățime carosabil – 8,5 m.
142	Strada	Ovidiu	Situată în sud la intersecție cu strada Mehmet Nyazi și strada Lupeni, suprafața totală - 4.250 mp; (inclusiv trotuar); lățime trotuar – 6 m; lățime carosabil – 8,5 m.
143	Strada	Octavian Goga	Situată în vest la intersecție cu strada teren CLM, suprafața totală – 3.600 mp; (inclusiv trotuar); lățime trotuar – 3 m; lățime carosabil – 7 m.
144	Strada	Porumbelilor	Situată în nord la intersecția cu strada Teodor Aman și strada Dezrobirii, suprafața totală - 2.000 mp; lățime carosabil – 5 m.

145	Strada	Privighetorilor	Situată în nord la intersecția cu strada Theodor Aman și strada Dropiilor, suprafața totală – 1.400 mp; lățime carosabil – 5 m
146	Strada	Pescărusilor	Situată în nord la intersecție cu strada Silozului și strada Cocorilor, suprafața totală - 3.000 mp; (inclusiv trotuar); lățime trotuar – 3 m; lățime carosabil – 7 m.
147	Strada	Paltinului	Situată în sud la intersecția cu strada Teilor, suprafața totală 3.300 mp; (inclusiv trotuar); lățime trotuar – 3 m; lățime carosabil – 7 m.
148	Strada	Păcii	Situată în sud la intersecție cu strada Viilor și strada Teilor, suprafața totală - 4.800 mp; (inclusiv trotuar); lățime trotuar – 4 m; lățime carosabil – 12 m.
149	Strada	Peșterii	Situată în sud la intersecția cu strada Poporului și strada Văii, suprafața totală – 8.834 mp; (inclusiv trotuar); lățime trotuar – 3 m; lățime carosabil – 7 m.
150	Strada	Pinilor	Situată în sud la intersecție cu strada Teilor și Șoseaua de centură, suprafața totală - 2.000 mp; (inclusiv trotuar); lățime trotuar – 3 m; lățime carosabil – 7 m.
151	Strada	Plevnei	Situată în sud la intersecție cu strada Kemal Agi Amet și strada Mărgăritarului, suprafața totală- 1.237 mp; (inclusiv trotuar); lățime trotuar – 2,25 m; lățime carosabil – 6 m.
152	Strada	Poligonul Viilor	Situată în sud la intersecția cu strada Poporului și strada Văii, suprafața totală - 8.759 mp; (inclusiv trotuar); lățime trotuar – 3,2 m; lățime carosabil – 7 m.
153	Strada	Poporului	Situată în sud la intersecție cu strada Albinelor și SC LAFARG SA, suprafața totală - 39.100 mp; (inclusiv trotuar); lățime trotuar – 4,5 m; lățime carosabil – 4 m.
154	Strada	Principatele Unite	Situată în sud la intersecție cu strada Ion Creangă și strada Monumentului, suprafața totală - 2.562 mp; (inclusiv trotuar); lățime trotuar – 3,25 m; lățime carosabil – 7 m.
155	Strada	Primăverii	Situată în sud la intersecție cu strada Ștefan cel Mare și strada Monumentului, suprafața totală - 1.440 mp; (inclusiv trotuar); lățime trotuar – 2,25 m; lățime carosabil – 6 m.
156	Strada	Podgoriilor	Situată în sud la intersecție cu strada Lupeni și strada Mihai Bravu, suprafața totală – 14.447,35 mp; (inclusiv trotuar); lățime trotuar – 5 m; lățime carosabil – 5 m.
157	Strada	Plopilor	Situată în nord la intersecție cu strada Republicii, suprafața totală 575 mp; (inclusiv trotuar); lățime trotuar – 1,25 m; lățime carosabil – 4,5 m.
158	Strada	Progresului	Situată în sud la intersecție cu drum de acces 1 la Portul Medgidia, suprafața totală - 2100 mp; lățime carosabil – 8 m.
159	Strada	Panselușelor	Situată în sud la intersecție cu strada Lalelelor, suprafața totală 8.000 mp; (inclusiv trotuar); lățime trotuar – 2 m; lățime carosabil – 6 m.
160	Strada	Panairului	Situată în nord la intersecție cu strada Vasile Lupu și strada Bucovinei, suprafața totală - 840 mp; lățime carosabil – 12 m.
161	Piateta	Decebal	Situată în sud la intersecție cu strada Decebal și strada Republicii.
162	Strada	Pieței	Situată în sud la intersecție cu strada Poporului și strada Tudor Vladimirescu, suprafața totală - 700 mp; (inclusiv trotuar); lățime trotuar – 2 m; lățime carosabil – 5 m.

163	Strada	Pîrâului	Situată în nord la intersecție cu strada Izvorului, suprafața totală 360 mp; (inclusiv trotuar); lățime trotuar – 2 m;
164	Strada	Prunilor	Situată în est la intersecție cu strada Ulmilor și strada Nucilor suprafața totală – 2.160 mp; (inclusiv trotuar); lățime trotuar – m; lățime carosabil – 8 m.
165	Strada	Piersicilor	Situată în est la intersecție cu strada Fagului și strada Văi suprafața totală – 13.297 mp; (inclusiv trotuar): lățime trotuar – m; lățime carosabil – 8 m.
166	Strada	Rahovei	Situată în sud la intersecție cu strada Republicii și strada Independenței, suprafața totală - 6.638 mp; (inclusiv trotuar) lățime trotuar – 3 m; lățime carosabil – 6 m.
167	Strada	Rândunelelor	Situată în nord la intersecție cu strada Theodor Aman și strada Dezrobirii, suprafața totală - 4.176 mp; (inclusiv trotuar); lățime trotuar – 3 m; lățime carosabil – 7 m.
168	Strada	Radu Negru	Situată în sud la intersecție cu strada Republicii și strada Romana, suprafața totală - 2.860 mp; (inclusiv trotuar); lățime trotuar – 4 m; lățime carosabil – 9 m.
169	Strada	Răzoare	Situată în sud la intersecție cu strada Poporului și strada Văi suprafața totală – 6.620 mp; (inclusiv trotuar); lățime trotuar – 3 m; lățime carosabil – 10,5 m.
170	Strada	Răscoalei	Situată în sud la intersecție cu strada Vinătorilor și strada Miha Bravu, suprafața totală - 800 mp; (inclusiv trotuar); lățime trotuar – 3 m; lățime carosabil – 5 m.
171	Strada	Republicii	Situată în sud la intersecție cu strada Vasile Lupu până în DJ381 suprafața totală - 33.375 mp; (inclusiv trotuar): lățime trotuar – m; lățime carosabil – 9 m.
172	Strada	Româna	Situată în sud la intersecție cu Alea Trandafirilor și strada Ștefan cel Mare, suprafața totală de - 9.000 mp; (inclusiv trotuar); lățime trotuar – 4 m; lățime carosabil – 8,5 m.
173	Strada	Sabinelor	Situată în sud la intersecție cu strada Mihai Bravu și strada Vinătorilor, suprafața totală - 900 mp; lățime carosabil – 6 m.
174	Strada	Scarlat Vârnav	Situată în sud la intersecție cu strada Kemal Agi Amet și strada Răzoare, suprafața totală - 6.250 mp; (inclusiv trotuar); lățime trotuar – 3,5 m; lățime carosabil – 6,5 m.
175	Strada	Siretului	Situată în sud la intersecție cu strada Decebal și strada Ecaterina Varga, suprafața totală- 8.325 mp; (inclusiv trotuar); lățime trotuar – 3,25 m; lățime carosabil – 6 m.
176	Strada	Spitalului	Situată în sud la intersecție cu strada Văii și strada Republicii, suprafața totală - 3.795 mp; (inclusiv trotuar); lățime trotuar – 7 m; lățime carosabil – 11,5 m.
177	Strada	Sperantei	Situată în est la intersecție cu strada Poporului și strada Progresului, suprafața totală – 2.363 mp; conform nr. cad. 107775; lățime carosabil – 12 m.
178	Strada	Silozului	Situată în nord la intersecție cu strada Independenței și DN 22C, suprafața totală - 21.950 mp; (inclusiv trotuar); lățime trotuar – 4 m; lățime carosabil – 9 m.
179	Strada	Stejarului	Situată în sud la intersecție cu strada Teilor și Șoseaua de Centură, suprafața totală - 2.000 mp; (inclusiv trotuar); lățime trotuar – 3 m; lățime carosabil – 7 m.
180	Strada	Sucevei	Situată în sud la intersecție cu strada Poporului și strada Griviței, suprafața totală - 2.887 mp; (inclusiv trotuar); lățime trotuar - 3 m; lățime carosabil - 7,5 m.

181	Strada	Șoimilor	Situată în sud la intersecție cu strada Mihai Bravu și strada Vânătorilor, suprafața totală - 1.200 mp; (inclusiv trotuar); lățime trotuar - 2 m; lățime carosabil - 6 m.
182	Strada	Ștefan cel Mare	Situată în sud la intersecție cu strada Principatele Unite și strada Româna, suprafața totală - 6.300 mp; (inclusiv trotuar); lățime trotuar - 2 m; lățime carosabil - 7 m.
183	Soseaua	Constantei	Situată în nord la intersecție cu strada Independenței și DN 22C, suprafața totală - 21.950 mp; (inclusiv trotuar); lățime trotuar - 3 m; lățime carosabil - 9 m.
184	Strada	Salciilor	Situată în est la intersecție cu strada Nucilor și strada Salcîmilor, suprafața totală - 1.200 mp; (inclusiv trotuar); lățime trotuar - 3 m; lățime carosabil - 7 m.
185	Strada	Salcîmilor	Situată în est la intersecție cu strada Viilor și strada Măceșilor, suprafața totală - 5.960 mp; (inclusiv trotuar); lățime trotuar - 3 m; lățime carosabil - 7 m.
186	Strada	Smochinilor	Situată în est la intersecție cu strada Salcîmilor și Șoseaua Centura, suprafața totală - 3.876 mp; (inclusiv trotuar); lățime trotuar - 3 m; lățime carosabil - 7 m.
187	Strada	Știrbei Vodă	Situată în est la intersecție cu strada Poporului, suprafața totală - 322 mp; lățime carosabil - 3 m.
188	Strada	Triumfului	Situată în nord la intersecție cu DN 22C, suprafața totală - 90 mp; lățime carosabil - 6 m.
189	Strada	Tăbăcăriei	Situată în sud la intersecție cu strada Poporului, suprafața totală - 1.600 mp; (inclusiv trotuar); lățime trotuar - 2 m; lățime carosabil - 6 m.
190	Strada	Teilor	Situată în sud la intersecție cu strada Măceșilor și strada Poporului, suprafața totală - 13.576 mp; (inclusiv trotuar); lățime trotuar - 3 m; lățime carosabil - 7 m.
191	Strada	Theodor Aman	Situată în nord la intersecție cu strada Silozului și strada Ciocârliei, suprafața totală - 2.820 mp; (inclusiv trotuar); lățime trotuar - 3 m; lățime carosabil - 6,6 m.
192	Strada	Tineretului	Situată în sud la intersecție cu strada Lupeni și strada Viilor, suprafața totală - 13.320 mp; (inclusiv trotuar); lățime trotuar - 3 m; lățime carosabil - 5 m.
193	Strada	Toamnei	Situată în nord la intersecție cu strada Libertății cu strada Aurel Vlaicu, suprafața totală - 805 mp; (inclusiv trotuar); lățime trotuar - 1,5 m; lățime carosabil - 5,5 m.
194	Strada	Traian Vuia	Situată în est la intersecție cu strada Emil Racovita, suprafața totală - 563 mp; lățime carosabil - 11 m.
195	Strada	Tudor Vladimirescu	Situată în sud la intersecție cu strada Pieței și strada Abatorului, suprafața totală - 6.325 mp; (inclusiv trotuar); lățime trotuar - 3 m; lățime carosabil - 8 m.
196	Strada	Țepeș Vodă	Situată în nord la intersecție cu strada Industriei și strada Ion Corvin, suprafața totală - 910 mp; (inclusiv trotuar); lățime trotuar - 2 m; lățime carosabil - 5 m.
197	Strada	Tudor Arghezi	Situată în vest la intersecție cu teren CLM și strada George Călinescu, suprafața totală - 4.000 mp; (inclusiv trotuar); lățime trotuar - 3 m; lățime carosabil - 7 m.
198	Strada	Unirii	Situată în sud la intersecție cu strada Maramureș și strada Primăverii, suprafața totală - 840 mp; (inclusiv trotuar); lățime trotuar - 2 m; lățime carosabil - 5 m.

199	Strada	Ulmilor	Situată în est la intersecție cu Aleea Fagului și strada Salcîmil, suprafața totală - 4.800 mp; (inclusiv trotuar); lățime trotuar - m; lățime carosabil - 7 m.
200	Strada	Vasile Alecsandri	Situată în sud la intersecție cu strada Călugăreni și strada Mărășești, suprafața totală - 1.716 mp; (inclusiv trotuar); lățime trotuar - 2 m; lățime carosabil - 7,5 m.
201	Strada	Văii	Situată în sud la intersecția cu strada Ion Creangă și strada Șoseaua de Centura, suprafața totală - 13.120,94 mp; (inclusiv trotuar); lățime trotuar - 5,9 m; lățime carosabil - 9 m.
202	Strada	Vasile Lupu	Situată în nord la intersecție cu Stație Electrică CFR strada Panairului, suprafața totală - 12092,44 mp; (inclusiv trotuar); lățime trotuar - 3 m; lățime carosabil - 7,5 m.
203	Strada	Viforului	Situată în nord la intersecție cu strada Dobrogeanu Ghire, suprafața totală - 500 mp; lățime carosabil - 5 m.
204	Strada	Viiilor	Situată în sud la intersecția cu strada Poporului și strada Vă, suprafața totală - 9198,86 mp; (inclusiv trotuar); lățime trotuar - m; lățime carosabil - 6 m.
205	Strada	Viitorului	Situată în sud la intersecție cu strada Dumitru Chicoș și strada Maramureș, suprafața totală - 1.350 mp; (inclusiv trotuar); lățime trotuar - 3 m; lățime carosabil - 6 m.
206	Strada	Victor Babeș	Situată în est la intersecție cu strada Emil Racovita, suprafața totală - 4920 mp; lățime carosabil - 15 m
207	Strada	Victoriei	Situată în sud la intersecție cu strada Mihai Bravu și strada Vânătorilor, suprafața totală 1.050 mp; (inclusiv trotuar); lățime trotuar - 2 m; lățime carosabil - 5 m.
208	Strada	Vânătorilor	Situată în sud la intersecție cu strada Mihai Bravu, suprafața totală - 4048,68 mp; (inclusiv trotuar); lățime trotuar - 2 m; lățime carosabil - 5 m.
209	Strada	Vîntului	Situată în sud la intersecție cu strada Walter Mărăcineanu și strada Anton Pann, suprafața totală - 935 mp; (inclusiv trotuar); lățime trotuar - 1,5 m; lățime carosabil - 6 m.
210	Strada	Vioarelelor	Situată în sud la intersecție cu strada Lalelelor și Aleea Hidrofor, suprafața totală - 9084,83 mp; (inclusiv trotuar); lățime trotuar - 1,5 m; lățime carosabil - 7 m.
211	Strada	Visinilor	Situată în est la intersecție cu strada Ulmilor și Cimitirul Musulman, suprafața totală 2.496 mp; (inclusiv trotuar); lățime trotuar - 3 m; lățime carosabil - 7 m.
212	Strada	Valcelelor	Situată în nord la intersecție cu podul CDMN și strada Independenței, suprafața totală - 10226,00 mp (inclusiv trotuar); lățime trotuar - 3 m; lățime carosabil - 6 m.
213	Strada	Zambilelor	Situată în sud la intersecție cu strada Monumentului și strada Vioarelelor, suprafața totală - 1.000 mp; (inclusiv trotuar); lățime trotuar - 3 m; lățime carosabil - 7 m.
214	Strada	Walter Mărăcineanu	Situată în sud la intersecție cu strada Siretului în strada Ion Creangă, suprafața totală - 5.067 mp; (inclusiv trotuar); lățime trotuar - 3 m; lățime carosabil - 7 m.

Intocmit:

Consilier Urbanism

Murat Evgin.

COMISIA DE ATRIBUIRE DE DENUMIRI
A JUDEȚULUI CONSTANȚA

AVIZ
Nr.1/29.04.2015

În temeiul art.3 alin.7 din Ordonanța Guvernului nr.63/2002 privind atribuirea sau schimbarea de denumiri, aprobată cu modificări și completări prin Legea nr.48/2003, cu modificările și completările ulterioare, și art.11 alin.2 și 13 alin.3 din Regulamentul de funcționare a Comisiei de atribuire de denumiri județene, respectiv a municipiului București, aprobat prin Ordinul ministrului internelor și reformei administrative nr.568/2008,

Comisia de atribuire de denumiri a județului Constanța

AVIZEAZĂ

Favorabil proiectul de hotărâre al Consiliului local al Municipiului Medgidia transmis cu cererea de avizare nr.5796/2015, având ca obiect atribuirea unei denumiri de pe raza administrativ teritorială a Municipiului Medgidia, conform anexei la prezentul aviz.

Data eliberării 29.04.2015

**PREȘEDINTELE COMISIEI DE ATRIBUIRE DE
DENUMIRI A JUDEȚULUI CONSTANȚA**

DOINA PĂULEANU



Anexa la Avizul nr.1/29.04.2015
a Comisiei Județene Constanța de atribuire de denumiri

DENUMIRE ATRIBUITĂ

Municipiul Medgidia

str.Speranței (pentru o stradă proiectată de pe raza administrativ teritorială a Municipiului Medgidia);

**PREȘEDINTELE COMISIEI DE ATRIBUIRE DE
DENUMIRI A JUDEȚULUI CONSTANTA**

DOINA PAULEANU



PLAN DE ÎNCADRARE ÎN ZONĂ


Scara 1 : 5000

POZITIONAREA IMOBILULUI


Județul **CONSTANȚA**

Localitatea **Medgidia**

Adresa imobilului: **Medgidia str. Proiectata**

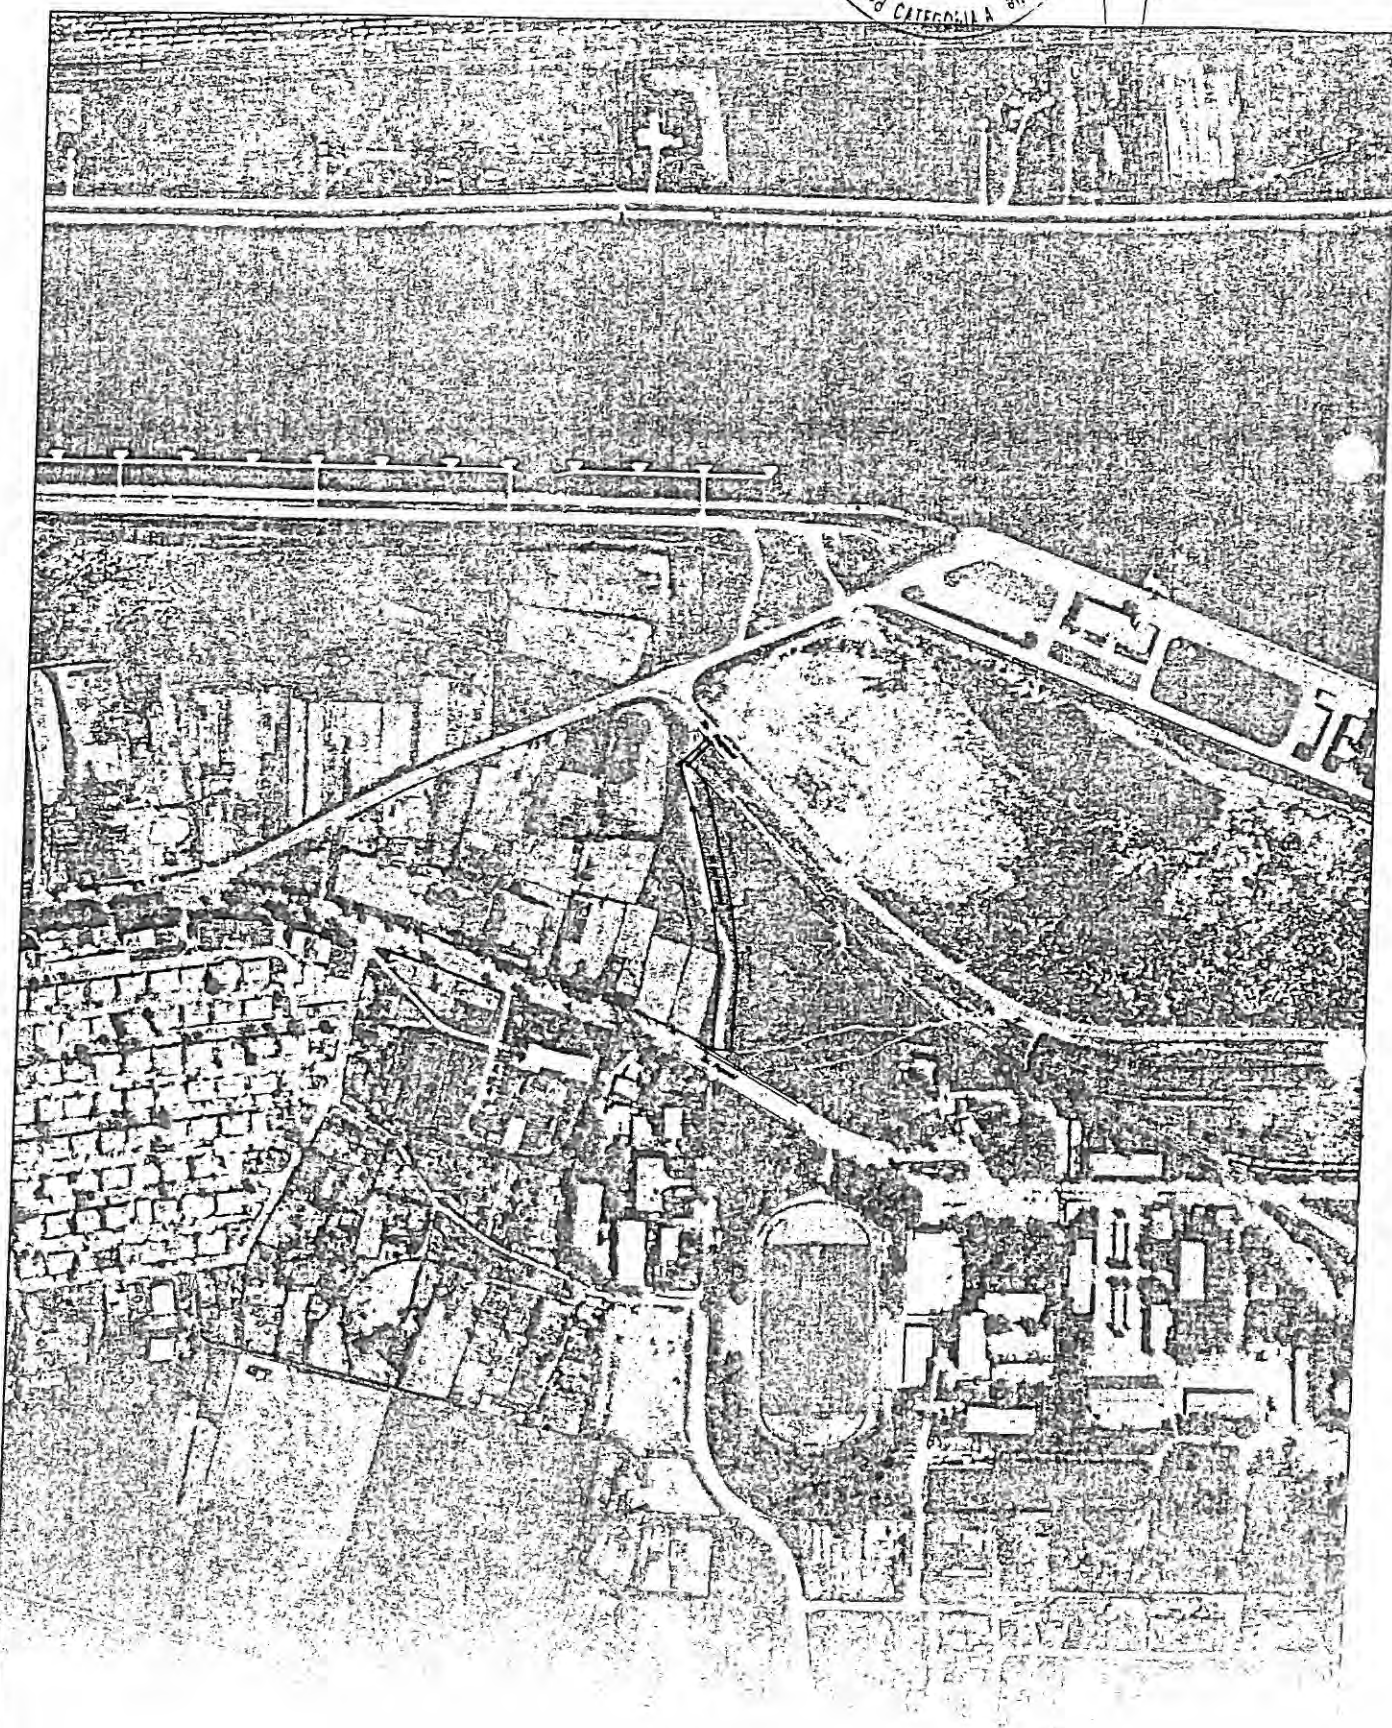

PLAN DE SITUATIE
 Scara 1 : 1000
 Terit. adm. MEDGIDIA
 Str. Proiectata (S = 2363 mp)

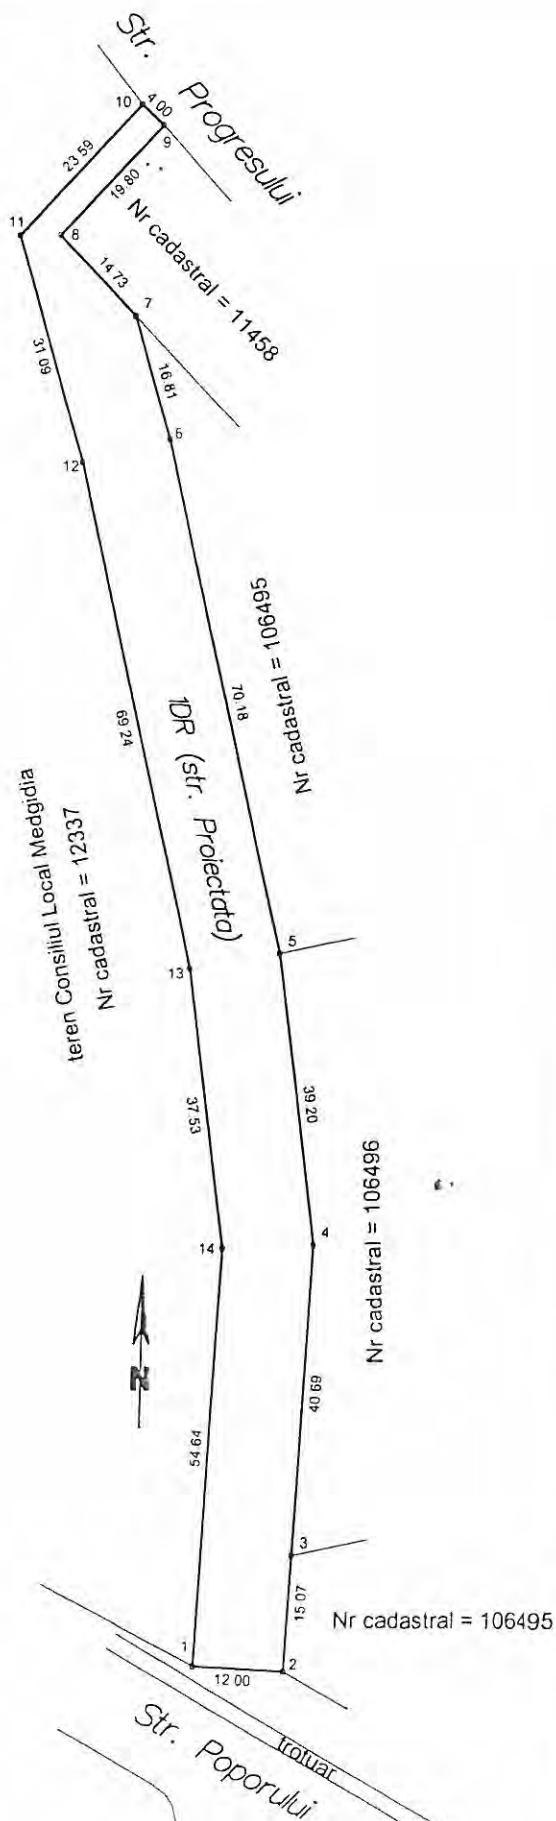


05.11.2014

Intocmit: SC TOP GEOCAD SRL

NAIDIN Florea



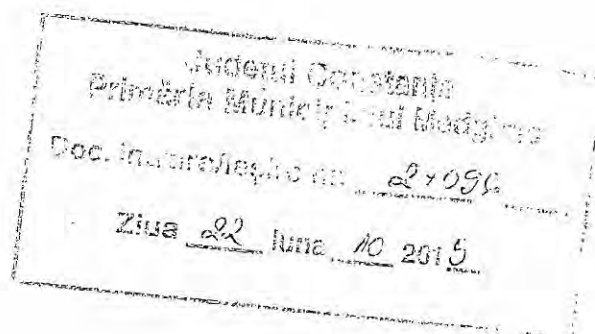

COMISIA DE ATRIBUIRE DE DENUMIRI
A JUDEȚULUI CONSTANȚA

AVIZ
Nr.9/19.10.2015

În temeiul art.3 alin.7 din Ordonanța Guvernului nr.63/2002 privind atribuirea sau schimbarea de denumiri, aprobată cu modificări și completări prin Legea nr.48/2003, cu modificările și completările ulterioare, și art.11 alin.2 și 13 alin.3 din Regulamentul de funcționare a Comisiei de atribuire de denumiri județene, respectiv a municipiului București, aprobat prin Ordinul ministrului internelor și reformei administrative nr.568/2008,

Comisia de atribuire de denumiri a județului Constanța

AVIZEAZĂ

Favorabil proiectul de hotărâre al Consiliului local al Municipiului Medgidia transmis cu cererea de avizare nr.21399/2015, având ca obiect atribuirea unei denumiri de de pe raza administrativ teritorială a Municipiului Medgidia, conform anexei la prezentul aviz.

Data eliberării 19.10.2015

PREȘEDINTELE COMISIEI DE ATRIBUIRE DE
DENUMIRI A JUDEȚULUI CONSTANȚA

DOINA PĂULEANU COMISIA
DE ATRIBUIRE
DE DENUMIRI
A JUDEȚULUI
CONSTANȚA

Anexa la Avizul nr.9/19.10.2015
a Comisiei Județene Constanța de atribuire de denumiri

DENUMIRE ATRIBUITĂ

Municipiului Medgidia
- str. Eliberării

PREȘEDINTELE COMISIEI DE ATRIBUIRE DE
DENUMIRI A JUDEȚULUI CONSTANȚA



LOCALITATEA MEDGIDIA

Nr.crt	Denumire strada	Nr. par	Nr. impar	Observatii LUNGIME (m)
1	1 MAI	2-22	1-15	150
2	8 MARTIE	2-14A	1-13	120
3	ABATORULUI	2-12	1-1A	106
4	ALEEA FAGULUI			
5	ALEEA HIDROFOR	2-12,	-	70
6	ALEEA PACII	2-14	1-15A	400
7	ALEEA POPORULUI		1-11	140
8	ALEEA SPITALULUI	2,8		275
9	ALEEA TRANDAFIRILOR	2-2A	3-15	250
10	ALEXANDRU CEL BUN	2-24,	1-19	245
11	ALEXANDRU IOAN CUZA			
12	ALEXANDRU VLAHUTA	2-8,	1-7	118
13	ANA IPATESCU	2-42,	1-25A	250
14	ANTON PANN	2-24A,	1-25A	511
15	ARDEALULUI	4	3	90
16	ALBINELOR		-	625
17	ALUNILOR	2-50	1-19	
18	ARTARILOR	2-26,	1-35	200
19	AUREL VLAICU	2-4B,	1-11	100
20	AUOREI			100
21	AVIATOR SECICAR FRANTZ	4-22	-	110
22	AVRAM IANCU	2-20,	3-13	378
23	BERZEI	2-16,	1-19	140
24	BORCEI	2-12,	1-11	97
25	BRAZILOR	2-6	-	50
26	BUCOVINEI	-	1-61,	150
27	BUJORULUI	-	1-5,	150
28	CAISILOR	2-12,	1-3	110
29	CALARASI	2-20,	1-19	375
30	CALUGARENI	2-36,	1-35	440
31	CAMELIILOR	2-92,	1-95	455
32	CAPORAL NEACSU C-TIN	2-22,	1-27	150
33	CARAIMAN	2-22,	1-33	40
34	CASTANILOR	2-36A,	-	200
35	CIOCARLIEI	2- 12,56,58,60,	15-35	275
36	CIRESILOR	2-12,	1-11	147
37	COCORILOR	2-60	1-55	306
38	CONSTANTIN BRANCOVEANU			

39	CONSTANTIN GOLEA fosta Nicos Beloianis	2A,-4	1-31	250
40	CRAIOVEI	2-8A,	1-5	100
41	CRINULUI	2-14,	1-11A	120
42	CRINGULUI	2	-	230
43	CRIZANTEMELOR	2-16,	1-9	90
44	DECEBAL	2-46,	1-73	725
45	DEZROBIRII	2-14,	1-3	1000
46	DIMITRIE CANTEMIR	2-12,	1-9	125
47	DOBROGEANU GHEREA	2-30,	1-25	400
48	DOBROTICI fosta Pionierului.	2-24,	3-19A	225
49	DOROBANTI	2-30,	1-23	600
50	DOCTOR IBRAHIM THEMO fosta 23 August.	4-8,	1-13	175
51	DROPIILOR	2-46A,	1-49	340
52	DUMBRAVA ROSIE	2-26,	1-27	425
53	DUMITRU CHICOS	2-32,	1-27	400
54	DUNARII	2-60,	3-69	515
55	ECATERINA TEODOROIU	4-8BIS,	3-15B	150
56	ECATERINA VARGA	2-12,	1-23	250
57	ELIBERARII			
58	EMIL RACOVITA			
59	ETERNITATII	2-20,	1-9A	175
60	FAGULUI	2-8,	1-29	200
61	FDT. 1 MAI	2,12,18	11-15	70
62	FDT. ABATORULUI	2-6,	1	95
63	FDT.BORCEI	2-12	1-11	97
64	FDT.CRISANEI	2	1-3	90
65	FDT.DUNARII	2-14	3-15	
66	FDT.ION CREANGA	43-51		
67	FDT. LT. OPREA HIRICIU	2-4	1-7	
68	FDT. MONUMENTULUI	2-12	1-3	45
69	FDT.MOLDOVEI	1-3	-	
70	FDT. NEGRU VODA	2	1-ID	75
71	FDT. PESTERII	2-10	1-7	70
72	FDT. PACII	2-14	1-15A	50
73	FDT. TABACARIEI	6	1-5	100
74	FDT. RAHOVEI	2-14	3-7	225
75	FUNDATURA RELEULUI	2	-	
76	FUNDATURA RELEULUI	-	3-7	100
77	FDT. VIILOR	2-20A	1-29	200
78	FDT.ZORILOR	2-8	1-7	
79	FINTINELE	2-8,	1-3A	100
80	FRASINULUI	2-34,	1-39	200
81	GENERAL MAGHERU	14A, 14B,	1-7,17,23	195

82	GEORGE CALINESCU			
83	GEORGE COSBUC	2-12,	1-9	100
84	GRIVITEI	2-56,	1-65	1100
85	GUTUILOR	2-12,	1-11	170
86	HALEI	-	1	50
87	ION C. BRATIANU			
88	ION LUCA CARAGIALE	2-14	1-13	110
89	ION VOICU			
90	IEZERULUI	2-8,	3-15	150
91	ILIE DINCA	2-14,	1-3	100
92	IMPARATUL TRAIAN	2-46,	1-51	570
93	INDEPENDENTEI	2-60	1-87C	2650
94	INDUSTRIEI	2-20,	1-3	550
95	IOAN N. ROMAN fosta Alexandru Sahia.	-	1-15,	200
96	ION CORVIN	4-4A,	1-23	475
97	ION CREANGA	2-40,	1-51	600
98	ION VODA	2-6,	1-5	500
99	IZVORULUI	2-20A,	3-17	150
100	JIULUI	2-42A,	1-43D	750
101	JUPAN DIMITRI fosta 6Martie.	2-14.	1-9A	150
102	KEMAL AGI AMET	2-48,	1-63	875
103	LACRAMIOARELOR	2-8	-	100
104	LALELELOR	2-10	3-7	140
105	LEBEDEI	2-62	1-63	420
106	LIBERTATII	2-26,	1-17A	400
107	LICURICI	2-4A,	1-15	205
108	LT. OPREA HIRICIU	2-14	1-39	470
109	LUCIAN GRIGORESCU fosta Dr. Petru Groza.	2-30,	1-29	275
110	LUCEAFARULUI	-	-	60
111	LUCIAN BLAGA			
112	LUMINII	2-38	1-31	400
113	LUPENI	8-24,44,46	3-9B	505
114	MACESILOR	-	1-13	208
115	MARAMURES	2-32A	7-17, 33	420
116	MARASESTI	2-24	1-17	290
117	MARASTI	2-8	1-17	180
118	MARGARITARULUI	2-46A	1-43	830
119	MARIN PREDA			
120	MATEI BASARAB	26-54	1	325
121	MEHMET NYAZI fosta 13 Decembrie.	2-16	1,9	220
122	MERILOR	2-26	-	147
123	MIHAI BRAVU	2-6	1-17	445+alee M.B.

124	MIHAI VITEAZU	2-20	1-1B	300
125	MIHAI EMINESCU	2-16	1-15	120
126	MIHAIL KOGALNICEANU			
127	MIHAIL SADOVEANU			
128	MIRCEA CEL. BATRAN			
129	MIRCEA ELIADE			
130	MOLDOVEI	2-38	1-29	320
131	MOLIZILOR	2-12	1-17	200
132	MONUMENTULUI	2-20	1-151	1200
133	MUNTENIEI	2-8A	1-11B	100
134	NARCISELOR	2-20	1-17	120
135	NEGRU VODA	2-6	1-15	150
136	NICHITA STANESCU			
137	NICOLAE BALCESCU	2-60	1-45	775
138	NICOLAE LABIS			
139	NUCILOR	2-38	1-37	437
140	NUFARULUI	2-30	1-33	450
141	OCTAVIAN GOGA			
142	OITUZ	2-42	1-45	705
143	OLTENIEI	2-6	1-7	90
144	OVIDIU	2-22	1-31	500
145	PACII	2-36	1-17	Trecuta cu fdt.Pacii
146	PALTINULUI	-	1-19,27	330
147	PANSELUTELOR	2-86		750
148	PESCARUSILOR	2-42	1-41	300
149	PESTERII	2-14	1-11,15	190
150	PANAIRULUI	4-10	21,23	70
151	PIETEI	2-6	1-9	100
152	PINILOR	2-40	1-35	200
153	PLEVNEI	2-14 D	1-25	150
154	PIRIULUI			
155	PLOPILOR	2-16	-	200
156	PODGORIILOR	2-32	1-31	500
157	POLIGONUL VIILOR	2-56	1-63A	725
158	POPORULUI	2-84	1-51	3075
159	PORUMBEILOR	2-54	1-57	400
160	PRIMAVERII	2-10BIS	1-3	175
161	PRINCIPATELE UNITE	2-12	1-19	250
162	PRIVIGHETORILOR	2-30	1-39	280
163	PROGRESULUI	1-15	2-4	
164	PRUNILOR	2-12	1-11	140
165	PIERSICILOR	2-50	1-69	900
166	PIATETA DECEBAL	2-6	1-5	250
167	RADU NEGRU	2-16	1-17	220

168	RAHOVEI	2-58	1-53A	737
169	RASCOALEI	2-4	1-5	150
170	RAZOARE	2-28	1-59	665
171	REPUBLICII	2-88	1-17,51-119C	2225
172	RINDUNELELOR	2-52	1-57	440
173	ROMANA	2-56	1-51A	720
174	SABINELOR	-	1-5	150
175	SALCIILOR	2-10	1-9	100
176	SALCIMILOR	2-20	1-33	430
177	SCARLAT VARNAV	2-44	1-41	625
178	SILOZULUI	2-40	1-131	800
179	SIRETULUI	2-50	1-49	900
180	SMOCHINILOR	1-7	2-8	
181	SOIMILOR	-	1-5	150
182	SPERANTEI			
183	SPITALULUI	2-8	-	330
184	STEFAN CEL MARE	2-64	5-57	630
185	STEJARULUI	2-30	1-29	200
186	STIRBEI VODA			
187	SUCEVEI	2-6A,16	1-17A	275
188	TABACARIEI	2-8A	1-17	200
189	TEILOR	2-10	-	200
190	TEPES VODA	2-10A	-	130
191	THEODOR AMAN	2-42	1-9	305
192	TINERETULUI	2-98	1-101	1665
193	TOAMNEI	4-12	-	115
194	TRAIAN VUIA			
195	TRIUMFULUI	1-3	2-4	150
196	TUDOR ARGHEZII			
197	TUDOR VLADIMIRESCU	8-38	3-43	750
198	ULMILOR	2-18	1-25	433
199	UNIRII	2-14	1-13	120
200	VAII	2-42	1-65	830
201	VALCELELOR			
202	VINATORILOR	-	1-25	350
203	VASILE ALECSANDRI	2-10	1	200
204	VASILE LUPU	2-30	1-105	1000
205	VICTOR BABES			
206	VICTORIEI	-	1-5	150
207	VIFORULUI	2-12	1-9A	100
208	VIIILOR	2-64	1-87C	825
209	VIITORULUI	2-22	3-19H	150
210	VINTULUI	2-10A	1-13	125
211	VIORELELOR	2-98	1-101	850

212	VISINILOR	2-14	1-21	208
213	WALTER MARACINEANU	2-18	1-39	563
214	ZAMBILELOR		-	100
215	ZORILOR	2-8	1-7	100
216	ALUNILOR	2;8	-	
217	SOSEAUA CONSTANTEI	4-10B	-	
218	PROGRESULUI		-	

VALEA DACILOR

Nr.crt	Denumire strada	Nr. par	Nr. impar	Observatii
1.	BERZEI	2-58	1-15	
2.	CIOCIRLIEI	2-18	-	
3.	CISMELEI	2-18	1-13	
4.	CREDINTEI	2-12	1-17	
5.	DACIEI	2-18	1-5	
6.	DEMOCRATIEI	2-14	1-27	
7.	DOBROGEI	2-30	1-25	
8.	DREPTATII	2-40	1-19	
9.	DRUM JUDETEAN	2-70	1-69	
10.	EROILOR	2-16	1-27	
11.	GARII	2-40	1-31	
12.	GEAMIEI	2-14	1-3	
13.	IUNUS EMRE	2-20	1	
14.	KEMAL ATATURK	2-10	1-11	
15.	LIMANULUI	2-8	1-11	
16.	MEDGIDIEI	1-57	-	
17.	MEHMET NYAZI	2-16	1-7	
18.	PASTORILOR	2-14	1-5	
19.	RACHITARIEI	2-10	-	
20.	RECOLTEI	2-18	1-7	
21.	REVOLUTIEI	2-8	1-13	
22.	SCOLII	2-20	1-7	
23.	SIMINOC	2-18	1-15	
24.	TRACTORULUI	2-20	1-15	
	Total retea stradala localitatea Valea Dacilor- 11,25 Km.			

212	VISINILOR	2-14	1-21	208
213	WALTER MARACINEANU	2-18	1-39	563
214	ZAMBILELOR		-	100
215	ZORILOR	2-8	1-7	100
216	ALUNILOR	2:8	-	
217	SOSEAUA CONSTANTEI	4-10B	-	
218	PROGRESULUI		-	

Intocmit:

Consilier Urbanism

Murat Evghin



VALEA DACILOR

Nr.crt	Denumire strada	Nr. par	Nr. impar	Observatii
1.	BERZEI	2-58	1-15	
2.	CIOCIRLIEI	2-18	-	
3.	CISMELEI	2-18	1-13	
4.	CREDINTEI	2-12	1-17	
5.	DACIEI	2-18	1-5	
6.	DEMOCRATIEI	2-14	1-27	
7.	DOBROGEI	2-30	1-25	
8.	DREPTATII	2-40	1-19	
9.	DRUM JUDETEAN	2-70	1-69	
10.	EROILOR	2-16	1-27	
11.	GARII	2-40	1-31	
12.	GEAMIEI	2-14	1-3	
13.	IUNUS EMRE	2-20	1	
14.	KEMAL ATATURK	2-10	1-11	
15.	LIMANULUI	2-8	1-11	
16.	MEDGIDIEI	1-57	-	
17.	MEHMET NYAZI	2-16	1-7	
18.	PASTORILOR	2-14	1-5	
19.	RACHITARIEI	2-10	-	
20.	RECOLTEI	2-18	1-7	
21.	REVOLUTIEI	2-8	1-13	
22.	SCOLII	2-20	1-7	
23.	SIMINOC	2-18	1-15	
24.	TRACTORULUI	2-20	1-15	
Total retea stradala localitatea Valea Dacilor- 11,25 Km.				

Intocmit:

Consilier Urbanism

Murat Evghin

REMUS OPREANU

Nr.crt	Denumire strada	Nr. par	Nr. impar	Observatii
25.	I DECEMBRIE	2-12	1-9	
26.	CAMPULUI			FARA IMOBILE
27.	DEPOZITULUI	2-6	1-17	
28.	FERMEI	2-16	1-7	
29.	FINULUI	2-10	1	
30.	LIVEZILOR	2-12	1-9	
31.	PATRIEI	2-16	1-5	
32.	PLANTELOR	2-14	1-3	
33.	PLUGARILOR	2-8	-	
34.	SPICULUI	2-22	1-5	
35.	TARGULUI	2-20	3-11	
36.	VIEI	2-8	-	
Total retea stradala localitatea Remus Opreanu- 6,19 Km				

Intocmit:

Consilier Urbanism

Murat Evghin

