


# PLAN URBANISTIC ZONAL

## REGLEMENTĂRI P.U.G. PREVĂZUTE PENTRU ZONĂ

	LIMITA ZONEI STUDIATE
	LIMITA INTRAVILAN APROBAT
	LIMITA DOCUMENTATII DE URBANISM APROBATE

## LEGENDA P.U.G.

	TEREN AGRICOL
	LOCUINTE INDIVIDUALA
	LOCUINTE COLECTIVE MEDI/INALTE
	COMERT/SERVICII
	ACTIVITATI DE PRODUCTIE SI DEPOZITARE INDUSTRIALA SI AGRO-ZOOTEHNICA
	EDUCATIE
	CULTE
	CALE FERATA
	ZONA AFECTATA DE CONSTRUIREA AUTOSTRAZII BUCURESTI-CONSTANTA
	CULTURA
	GOSPODARIE COMUNALA
	ZONA CU DESTINATIE SPECIALA
	SPATII VERZI DE PROTECTIE / ALINIAMENT
	PARCURI / SCUARURI
	SPORT / AGREMENT
	NEPRODUCTIV
	INSTITUTII / ADMINISTRATIE PUBLICA
	ZONA MIXTA - LOCUINTE INDIVIDUALE SI COLECTIVE MICI, COMERT / SERVICII
	ZONA MIXTA - COMERT / SERVICII, PRODUCTIE / DEPOZITARE

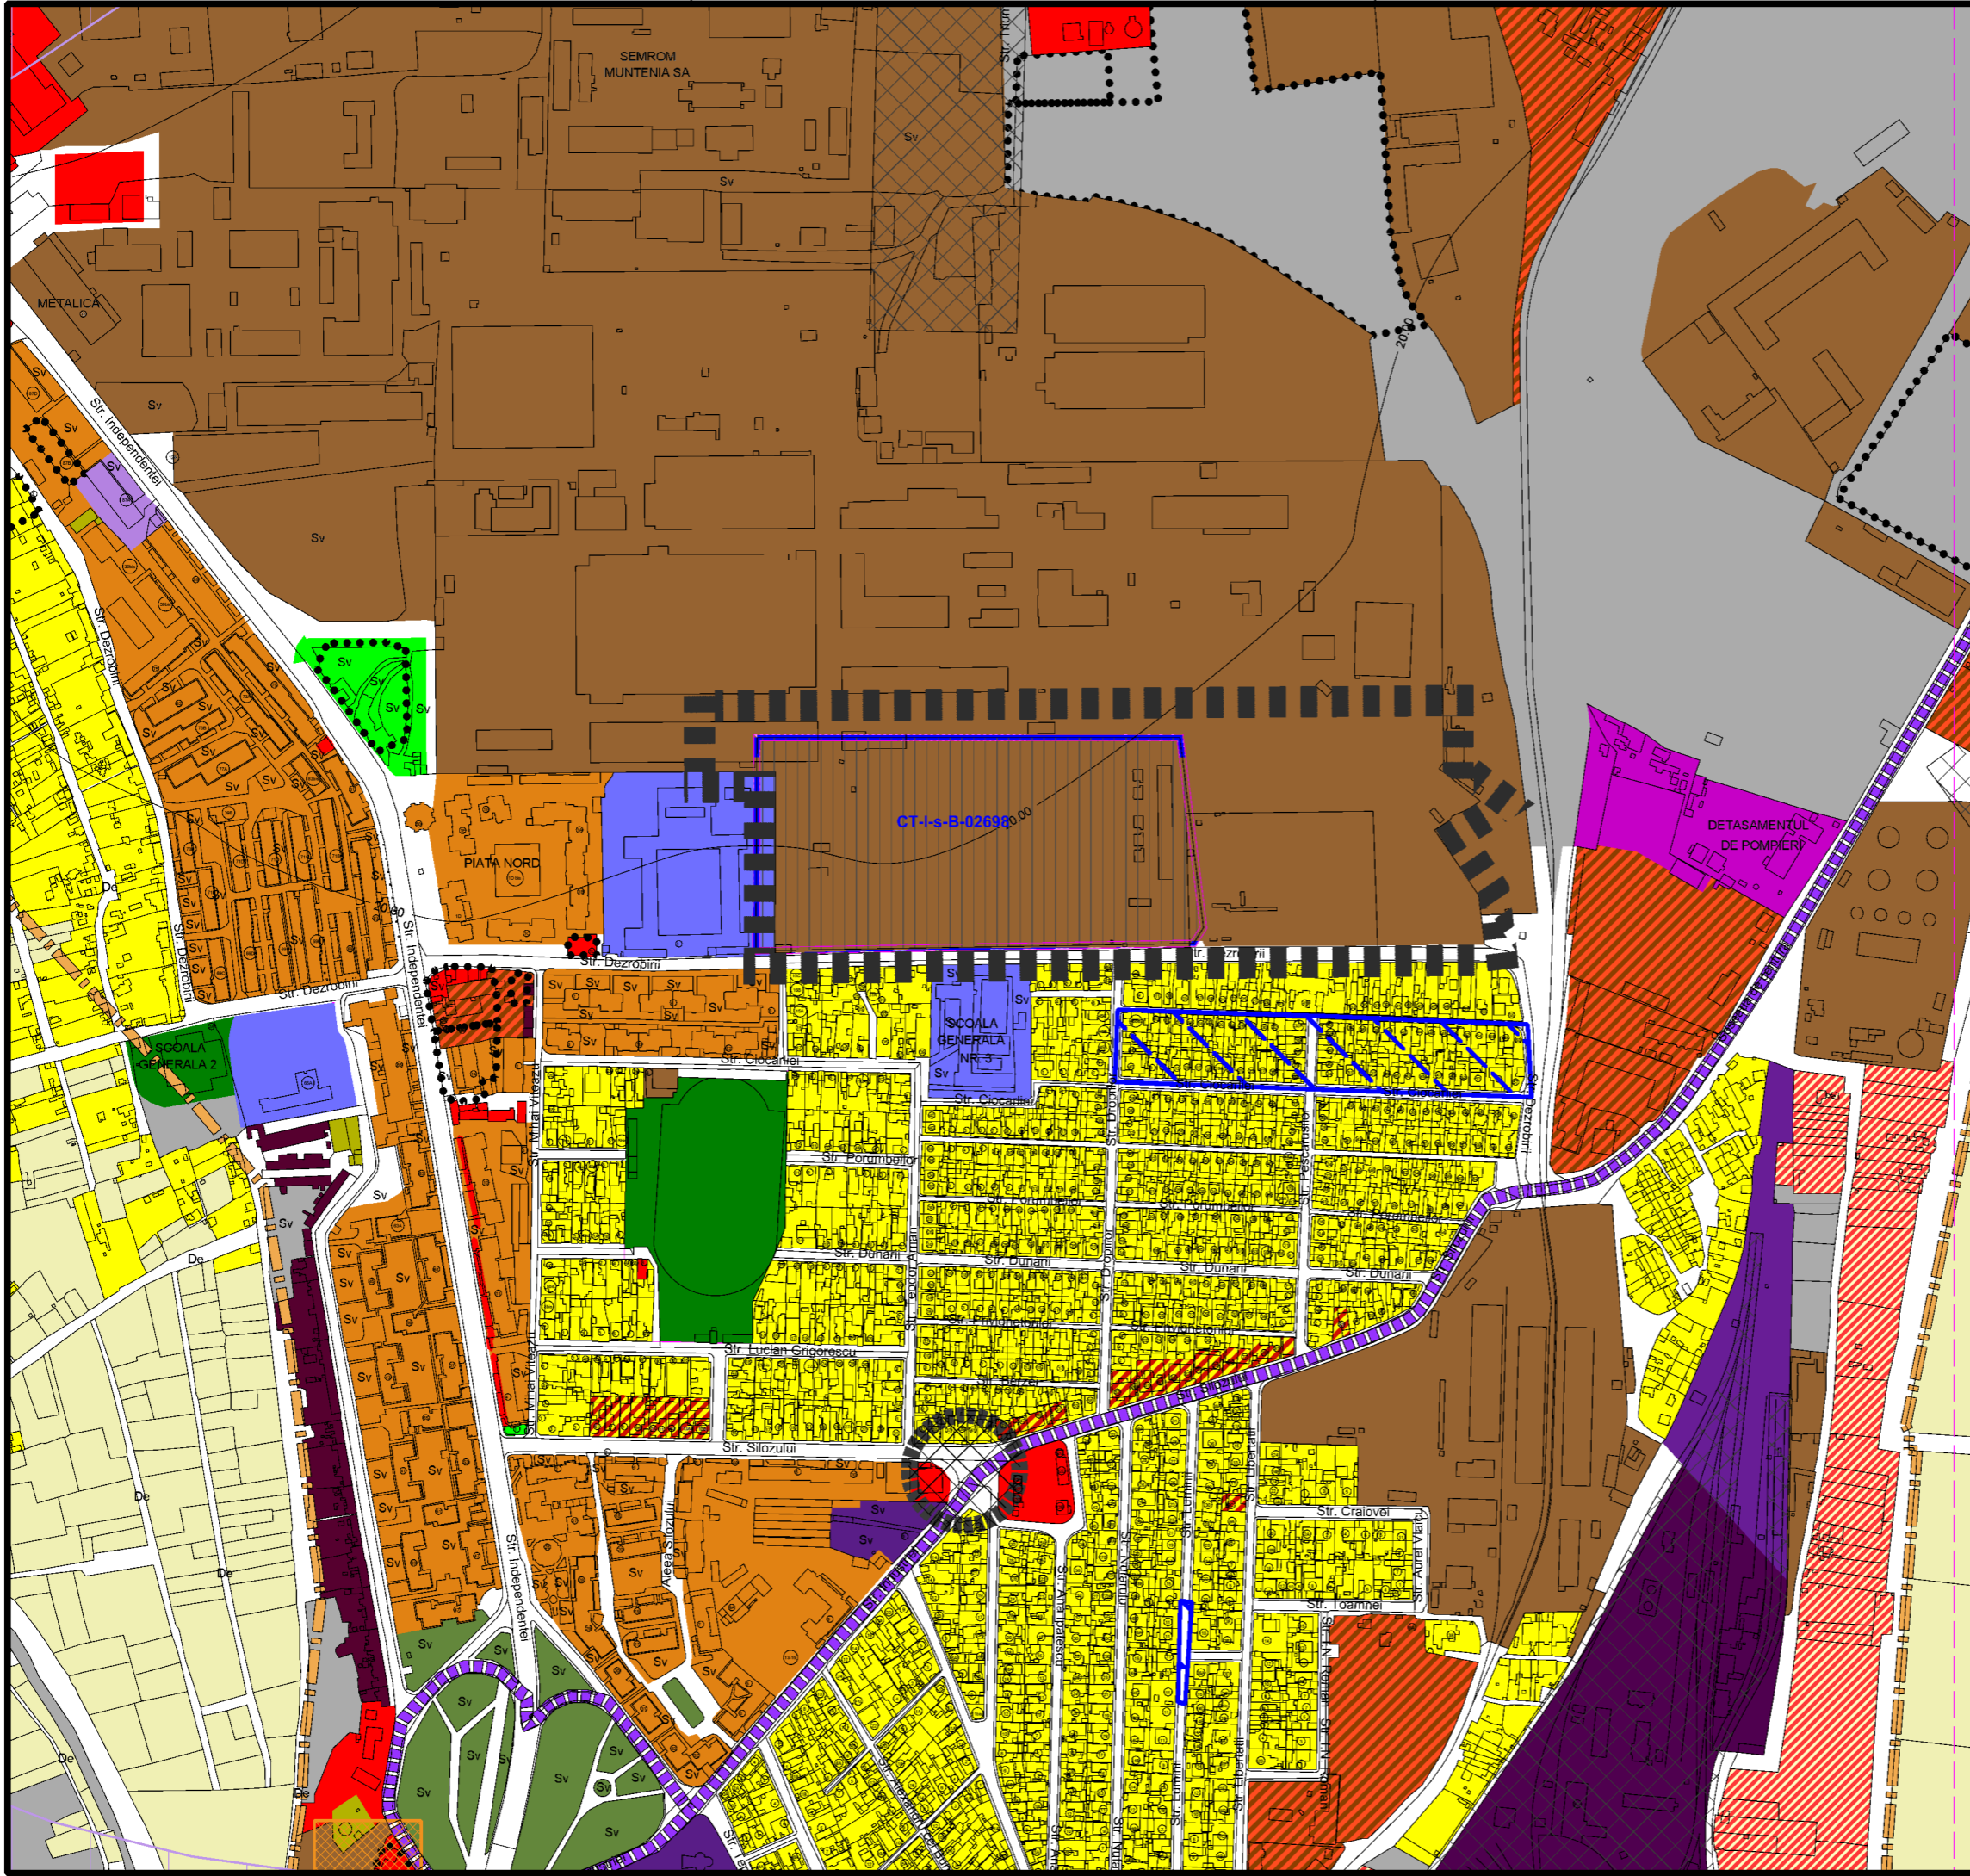

nr. inregistrare J19/306/2002 Isr. 0040 241 688 008  
 cod unic RO 14536786 secretariat@allarhitectura.ro  
 Unirii 19A 900532 Constanta

# all arhitectura

<b>FAZA</b> Phase	SEF PROIECT Master Designer	arh. IGNIȘ DUVAGI	
<b>P.U.Z.</b>	PROIECTAT Designer	arh. NARCIS GELAL	
BENEFICIAR Purchaser	S.C. CARLA COL IMOB S.R.L.		DATA Date
PROIECT Project	PUZ- REGLEMENTARE IMOBIL TEREN		NR. PR. Project no.
AMPLASAMENT Site	MEDGIDIA, STR. INDEPENDENȚEI NR. 12B, LOT 1/1/1/2, NR. CAD. 109283		SCARA Scale
TITLUL PLANSEI Plan description:	ÎNCADRAREA ÎN TERITORIUL LOCALITĂȚII		NR. PL. Plan no.
			P1

Acest document este proprietatea s.c. ALL ARHITECTURA s.r.l.  
 Orice folosire, reproducere, distribuție, publicare și expunere nu sunt permise fără acordul proprietarului.  
 This document is the property of s.c. ALL ARHITECTURA s.r.l.  
 Any use, reproduction, distribution, publication and exhibition is not allowed without the owner's consent.