

# PLAN URBANISTIC DE DETALIU


Intocmire documentatie PUD pentru construire imobil parter cu functiunea de comert, amenajare acces, construire totem si bransament utilitati

str. Tudor Vladimirescu, nr. 3, lot 1 si lot 2/1/2, Medgidia, jud. Constanta


Județul Constanta  
Primaria Municipiului Medgidia  
Doc. Intrares/iesire nr. 8664  
Ziua 08 luna 05 2020

Parcela (Contur) Imobil			
Nr. Pct.	Coordonate pct. de contur		Lungimi latini D(i,i+1)
	Y [m]	X [m]	
362	761030.250	310682.890	26.958
363	761037.730	310588.790	37.322
364	761074.270	310681.190	46.410
365	761119.710	310671.750	0.422
366	761119.610	310671.340	4.960
367	761118.020	310666.480	0.663
368	761118.660	310665.820	2.603
369	761119.130	310663.280	0.655
370	761119.890	310663.620	2.744
371	761122.380	310663.080	2.699
372	761121.870	310660.430	0.085
373	761121.900	310660.350	6.327
374	761120.080	310654.290	1.446
375	761119.649	310652.910	22.274
376	761097.767	310657.068	12.599
377	761085.593	310644.658	32.901
378	761083.203	310650.436	11.658
379	761060.421	310639.115	9.203
380	761051.541	310641.533	0.501
381	761051.410	310641.049	26.390
382	761026.010	310648.210	15.280

S(Contur)=2914mp P=264.101m

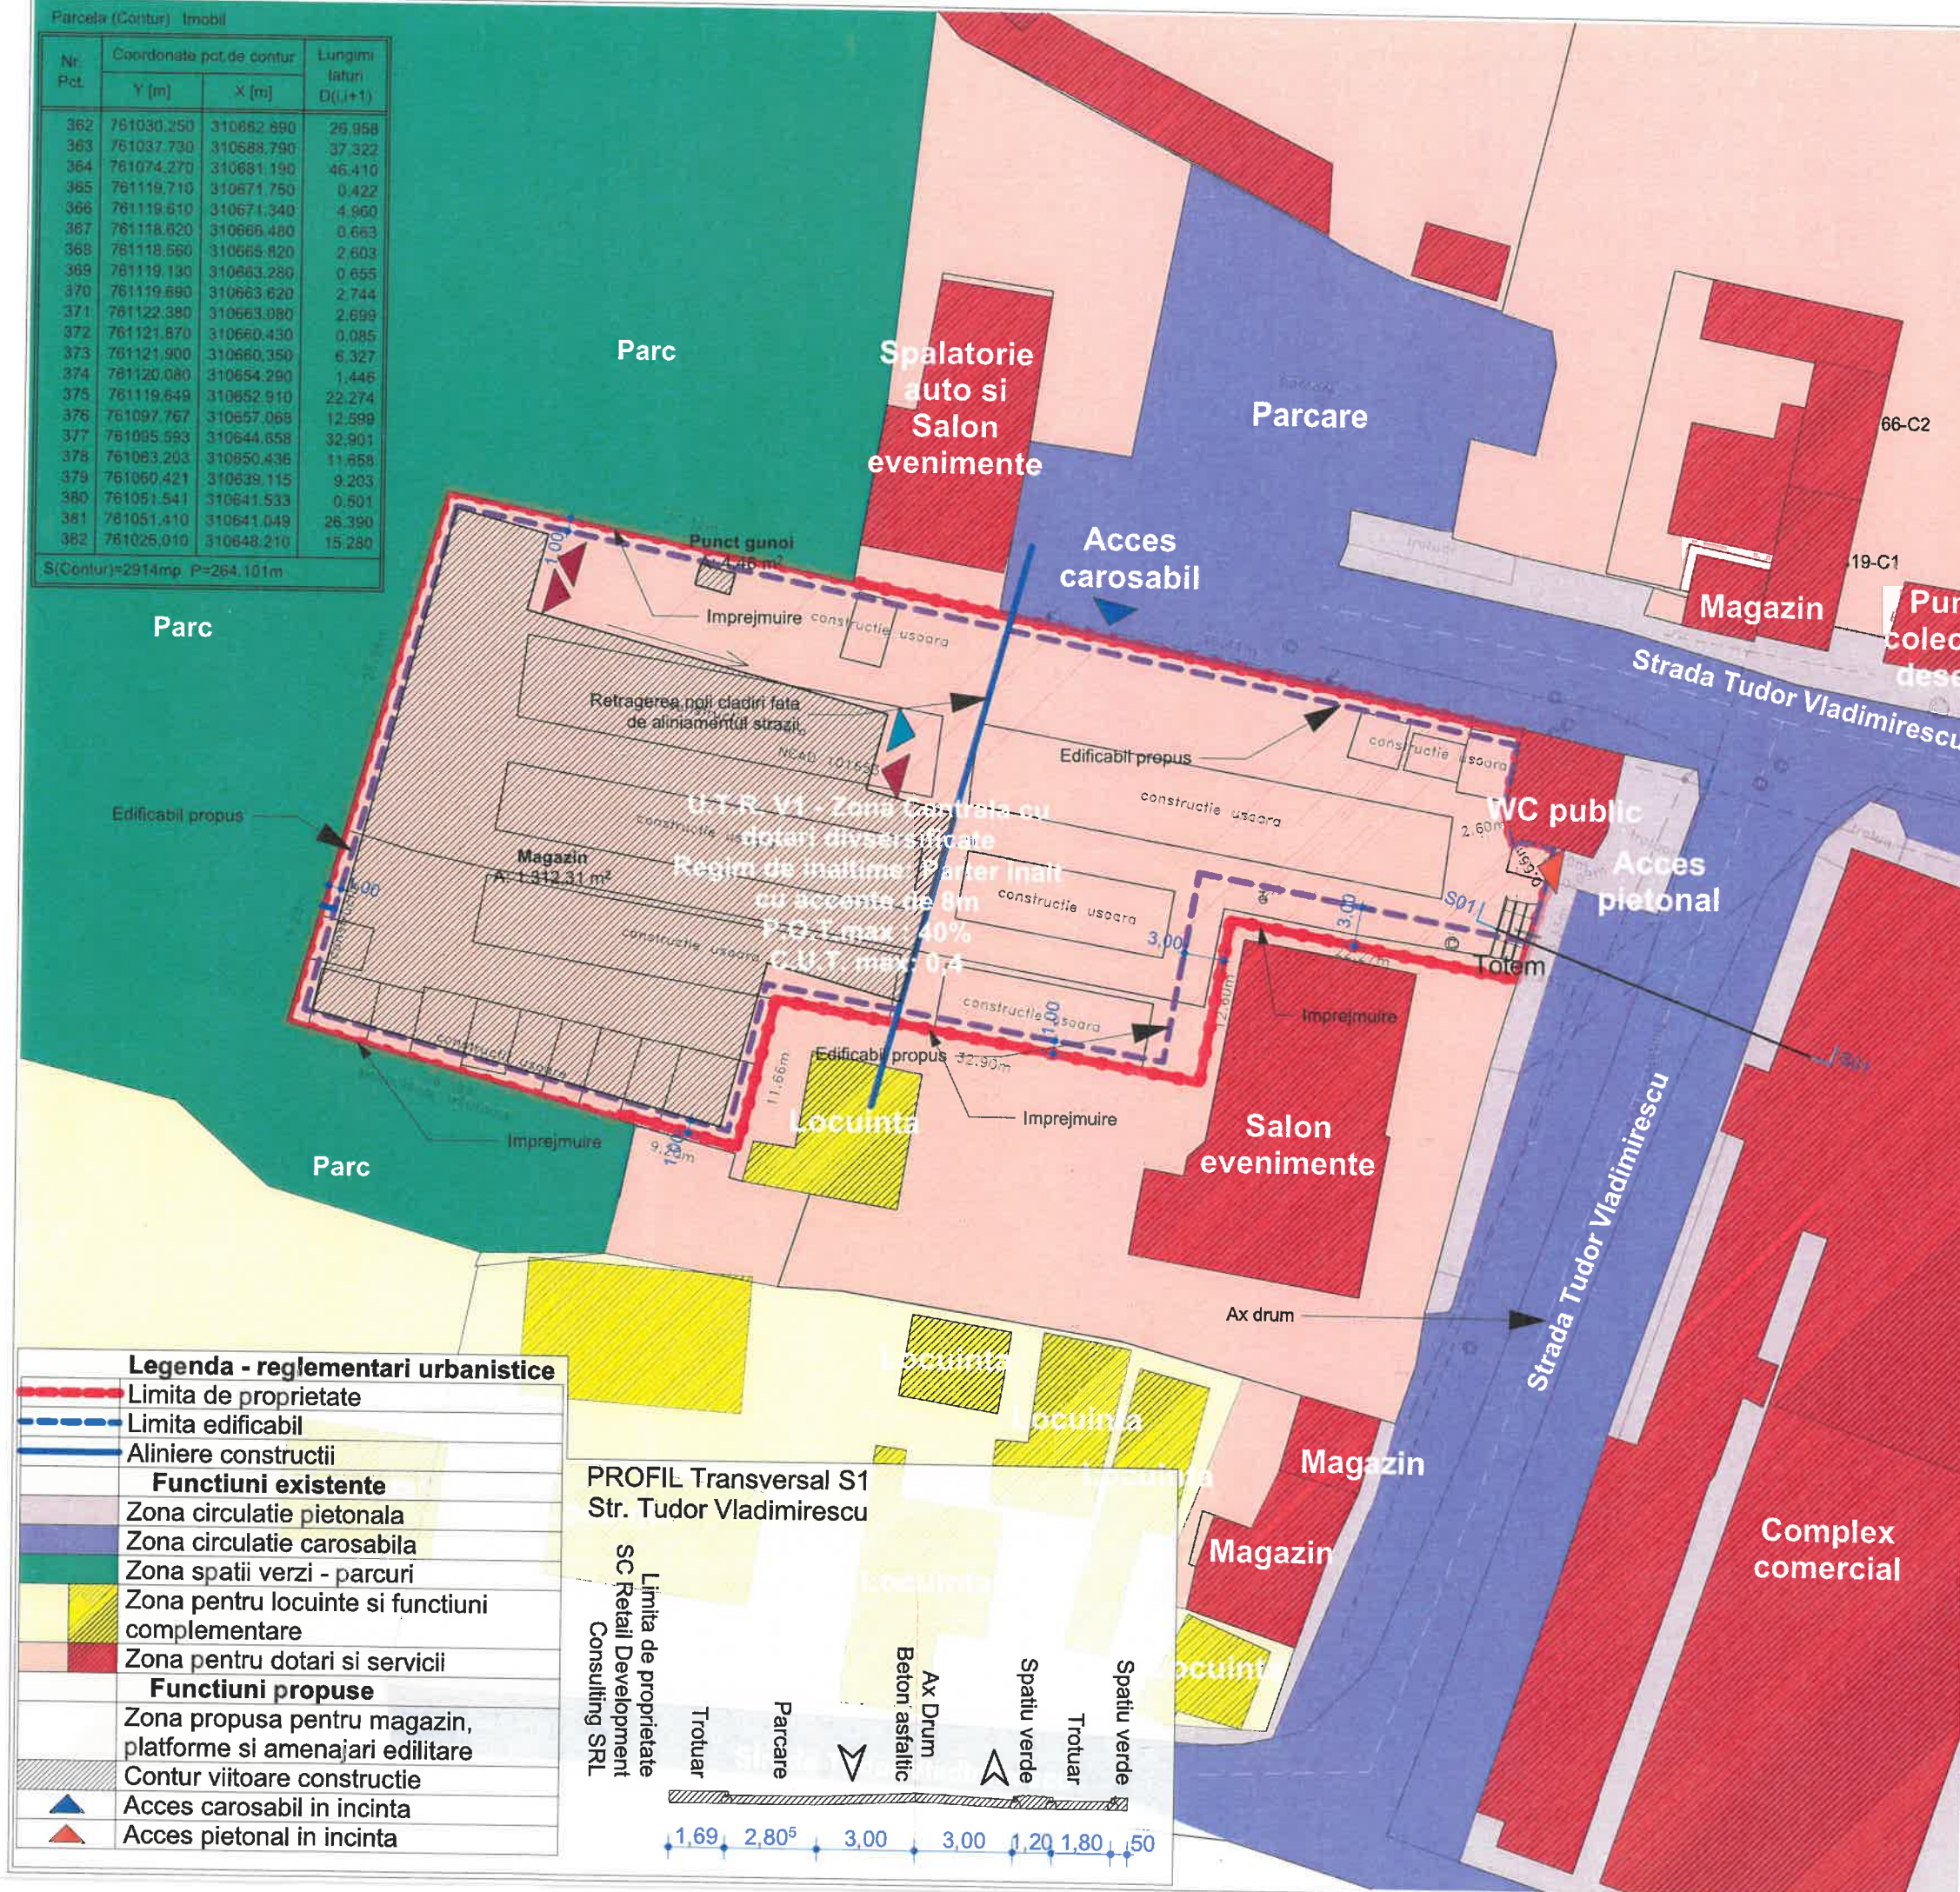

Legenda - reglementari urbanistice	
	Limita de proprietate
	Limita edificabil
	Aliniere constructii
<b>Funcțiuni existente</b>	
	Zona circulatie pietonala
	Zona circulatie carosabila
	Zona spatii verzi - parcuri
	Zona pentru locuinte si functiuni complementare
	Zona pentru dotari si servicii
<b>Funcțiuni propuse</b>	
	Zona propusa pentru magazin, platforme si amenajari edilitare
	Contur viitoare constructie
	Acces carosabil in incinta
	Acces pietonal in incinta

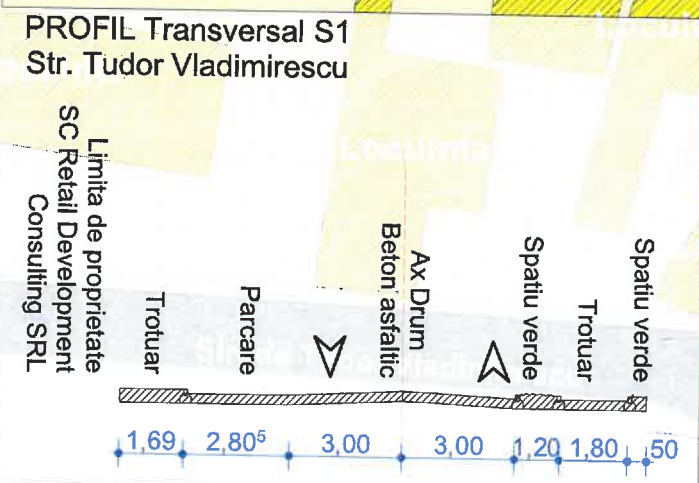

Proiectant General:  
**SQUARE STUDIO ARCHITECTURE S.R.L.**  
telefon: 0723.397.282  
sediu social: str. Tunari nr. 46C  
Reg. Com: J40/7615/31.05.2016; C.U.I. 36145070

Proiectant de specialitate:  
**SQUARE STUDIO ARCHITECTURE S.R.L.**  
telefon: 0723.397.282  
sediu social: str. Tunari nr. 46C  
Reg. Com: J40/7615/31.05.2016; C.U.I. 36145070

Beneficiar:  
**S.C. Retail Development Consulting S.R.L. pentru Neacsu Georgica**  
intr. Abnegatiei, nr. 4, Comuna Domnesti, jud. Ilfov

Denumire Proiect:  
Intocmire documentatie PUD pentru construire imobil parter cu functiunea de comert, amenajare acces, construire totem si bransament utilitati

str. Tudor Vladimirescu, nr. 3, lot 1 si lot 2/1/2, Medgidia, jud. Constanta

Sef Proiect: urb. Andrei OPROIU  
Proiectare: urb. Andrei OPROIU

Specialitatea: URBANISM  
Nr proiect: P\_19\_71  
Faza: P.U.D.  
Scara: 1:500  
Data: Aprilie 2020

Denumire Plansa:  
U03 Plansa reglementari urbanistice