


PRIMARIA MUNICIPIULUI MEDGIDIA

Data anuntului: 21.12.2020

INTENTIE DE ELABORARE PLAN URBANISTIC ZONAL - GENERAT DE IMOBIL TEREN CU NUMAR CADASTRAL 109450 ÎN BAZA AVIZULUI DE OPORTUNITATE NR.8/09.12.2020

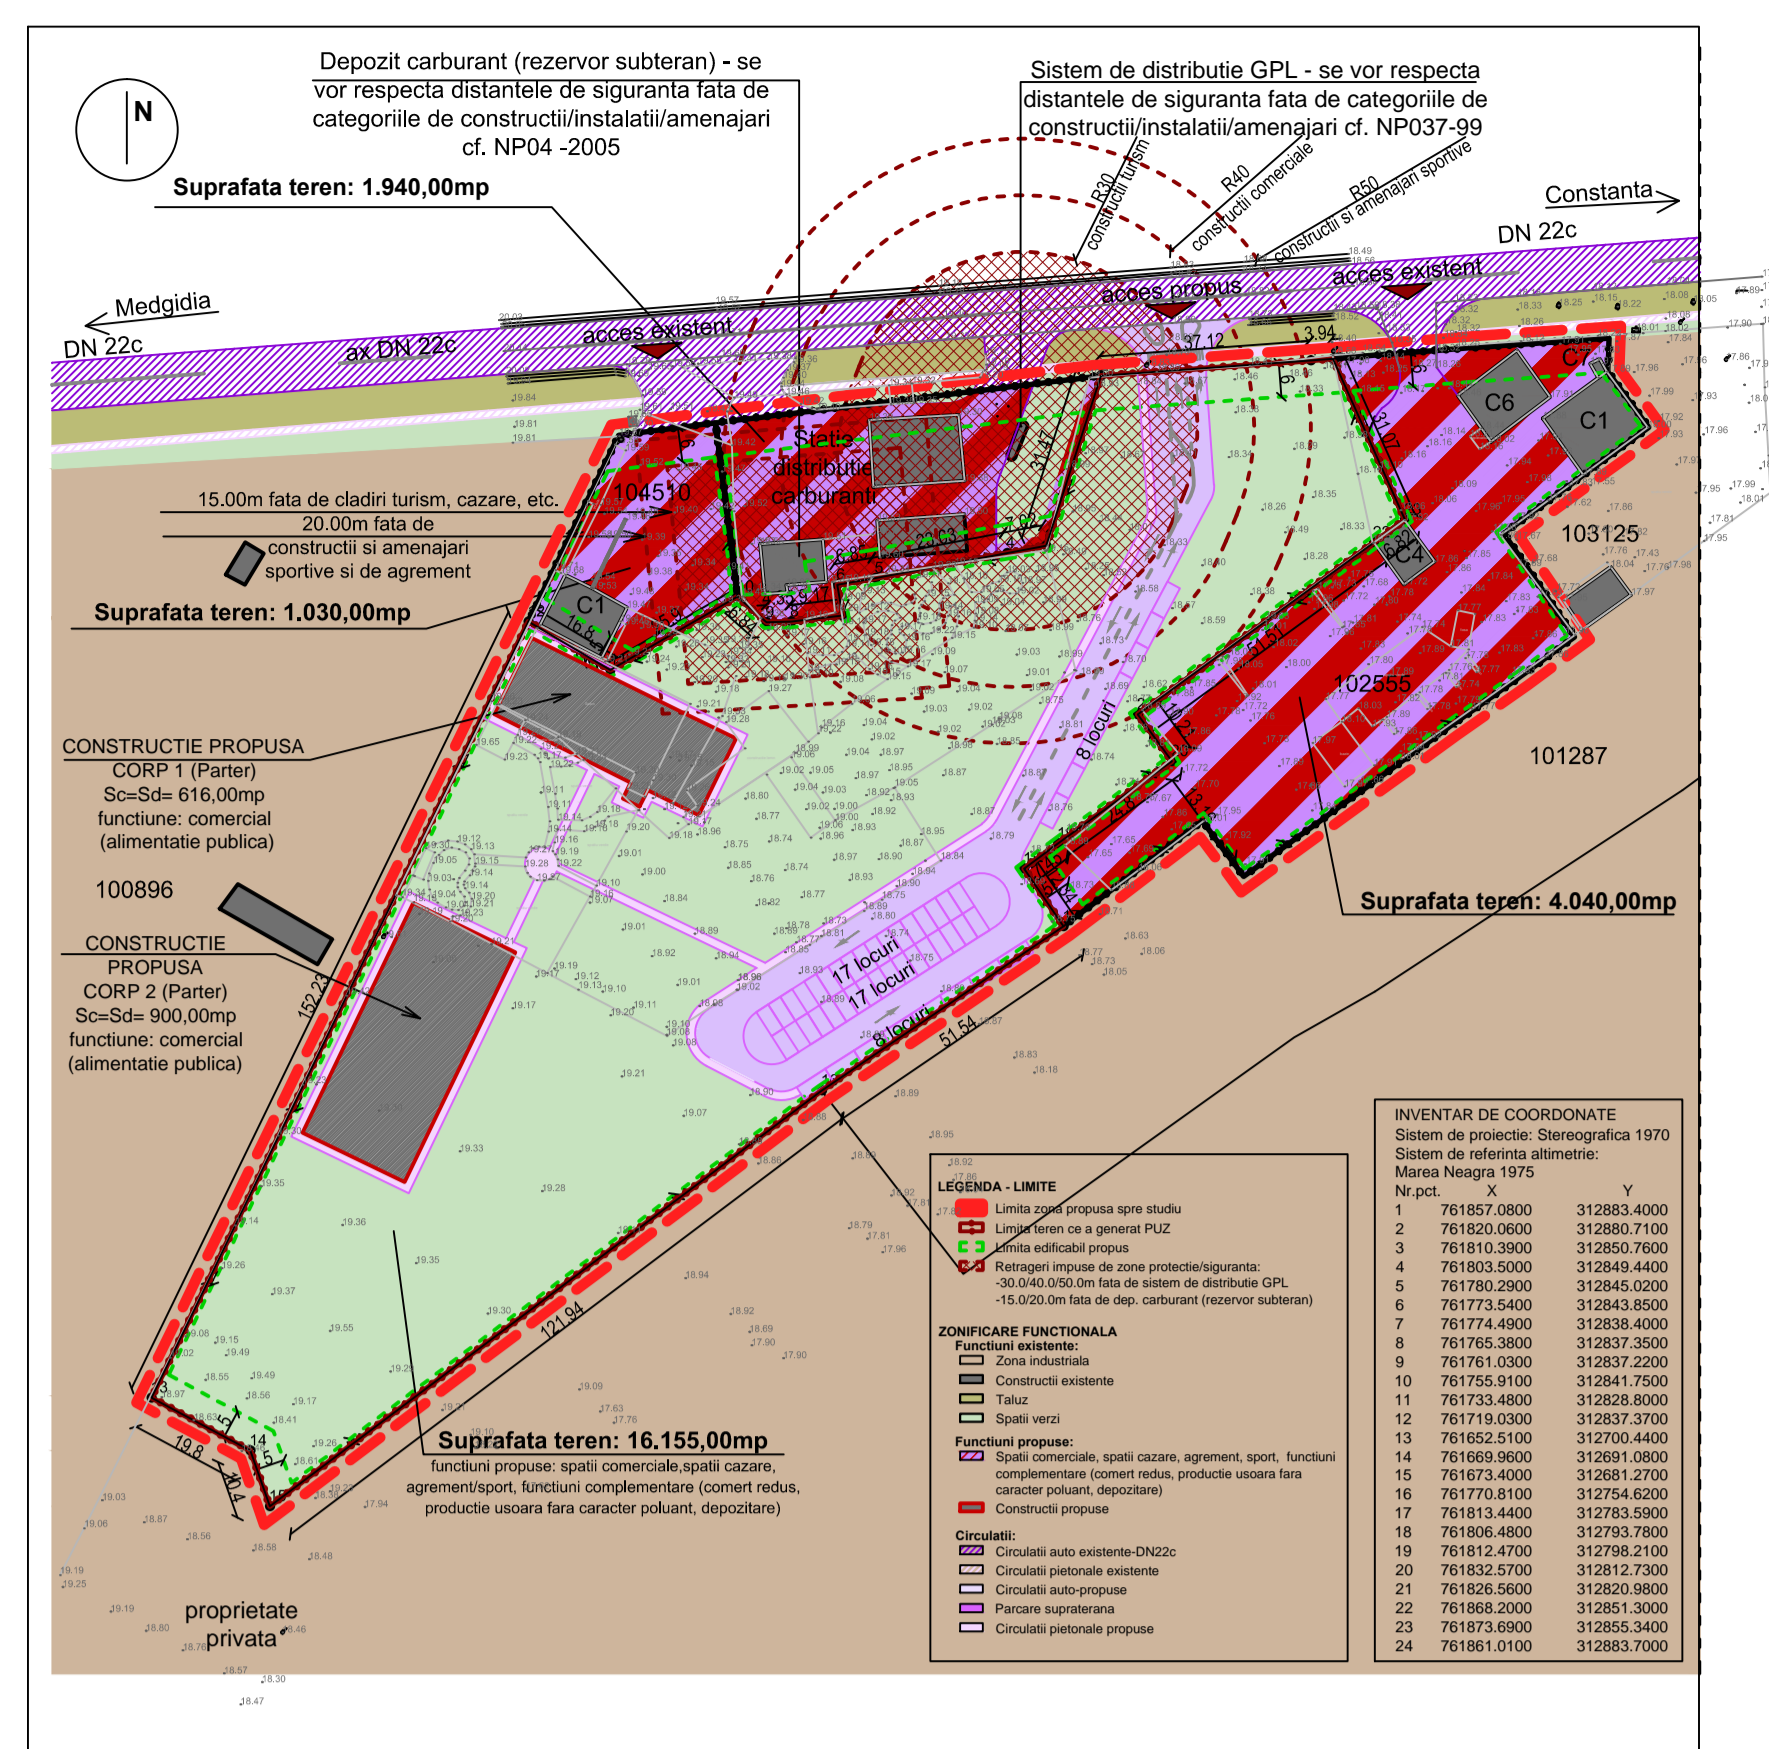

ARGUMENTARE : Se dorește reglementarea urbanistica pentru amplasarea constructiilor si amenajarea terenurilor pentru urmatoarele functiuni: spatii comerciale, cazare, agrement, sport, alimentatie publica si functiuni complementare (comert redus, productie usoara fara caracter poluant, depozitare).

INITIATOR: BADEA MIHAI AURELIAN SI BADEA MARIANA EMANUELA

PUBLICUL ESTE INVITAT SA TRANSMITA OBSERVATII SI PROPUNERI

privind intentia de elaborare a planului urbanistic zonal
in perioada 21.12.2020-25.12.2020.

Structura responsabila cu informarea publicului:

Primaria Municipiului Medgidia prin Serviciul urbanism

Adresa: str. Decebal nr. 35, mun. Medgidia, jud. Constanta, tel: 0241 820 800, e-mail: office@primaria-medgidia.ro

Persoana responsabila cu informarea si consultarea publicului din partea elaboratorului: arhitect Radulescu Ana-Maria, tel: (0724) 402 228

Observatiile sunt necesare in vederea stabilirii cerințelor de elaborare.

Răspunsul la observațiile transmise va fi pus la dispozitia publicului la sediul proiectantului si la sediul Primariei in data de 20.01.2021

Etapele preconizate pentru consultarea publicului până la aprobarea planului:

- **21.12.2020 - 25.12.2020** - Etapa pregătitoare - anunțarea intenției de elaborare PUZ

- **26.12.2020 - 19.01.2021** - Etapa elaborării propunerilor - consultare documentație

- **20.01.2021 - 24.01.2021** - Comunicare rezultate