


Plan de situatie
 cu situatia propusa a sensurilor de circulatie
 Medgidia - Str.Tineretului
 Tronson intre Str.Rahovei si Str.Lupeni

JUDETUL CONSTANTA
 PRIMARIA MUNICIPIULUI
 MEDGIDIA
 ANEXA
 LA
 CERTIFICATUL DE URBANISM
 NR. 989 din 15.10.19
 Arhitect șef,

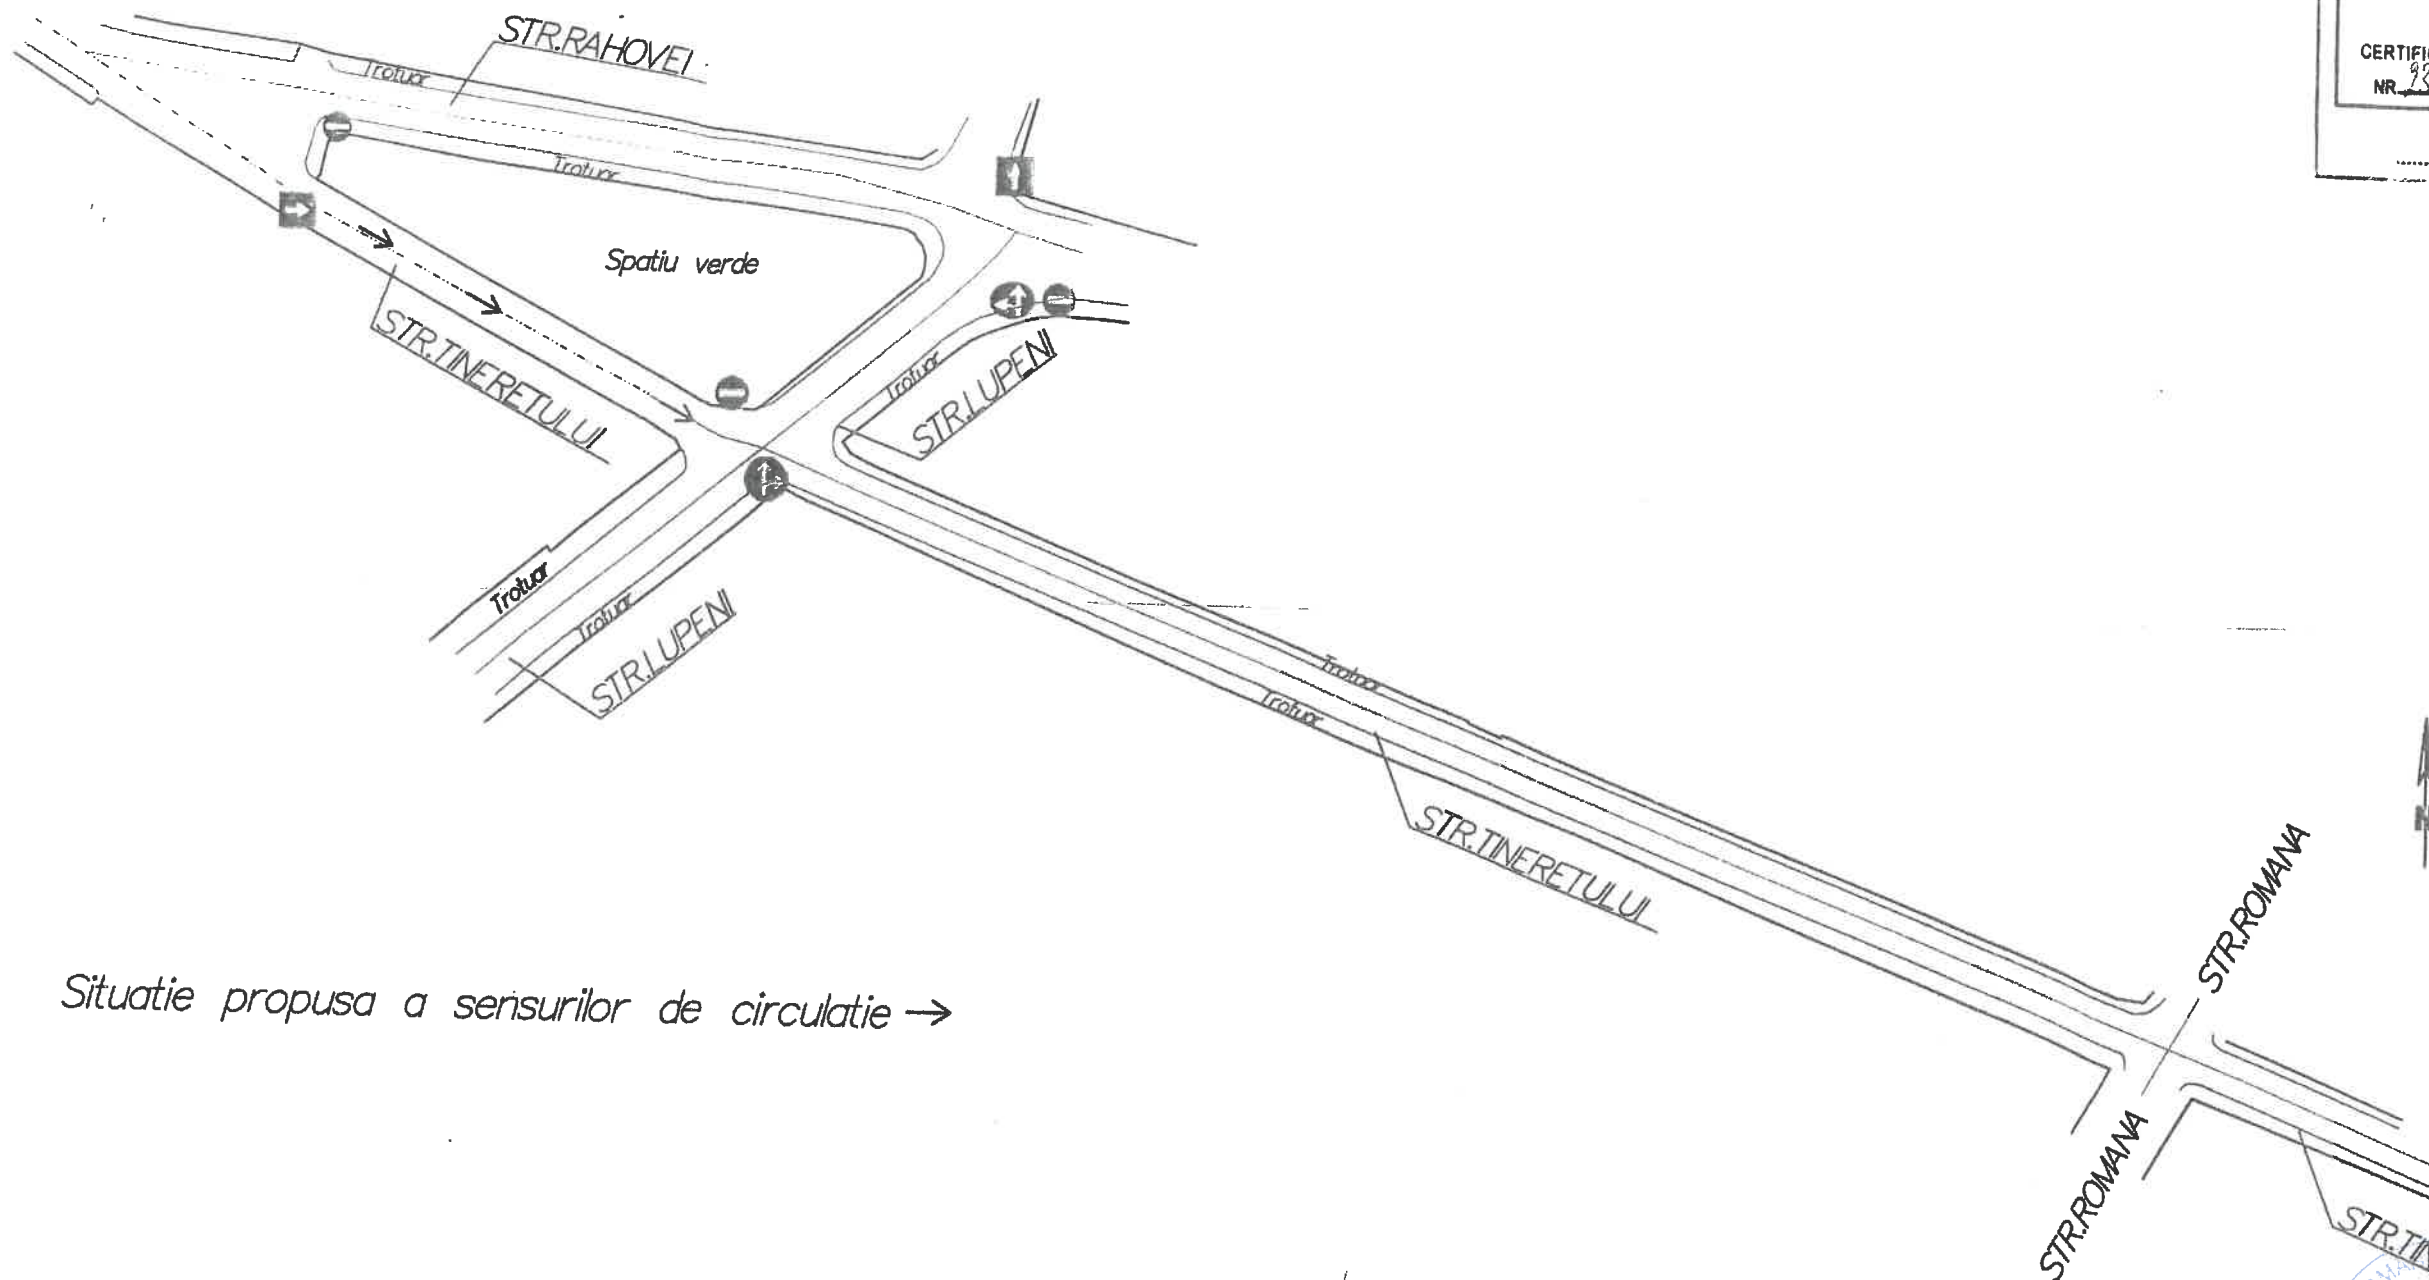

Situatie propusa a sensurilor de circulatie →



Intocmit și executat în conformitate cu proiectul de execuție al lucrării de amenajare a străzii de către
 S.C. GECCAD S.R.L.
 CERTIFICAT DE AUTORIZARE
 DE EXECUȚIE
 SERIE RO-B Nr. 03
 03.07.2019
 CATEGORIA D

CONFORM CU ORIGINALUL

693 760700 760800 760900 760978
 310477
 310400
 310300
 310300
 310214 176593 10214

1055 761100 761200 761300 761400 761439 310132

Plan de situatie
cu situatia propusa a sensurilor de circulatie
Medgidia - Str.Dorobanti
Tronson intre Str.Republicii si Str.Kemal Agi Amet

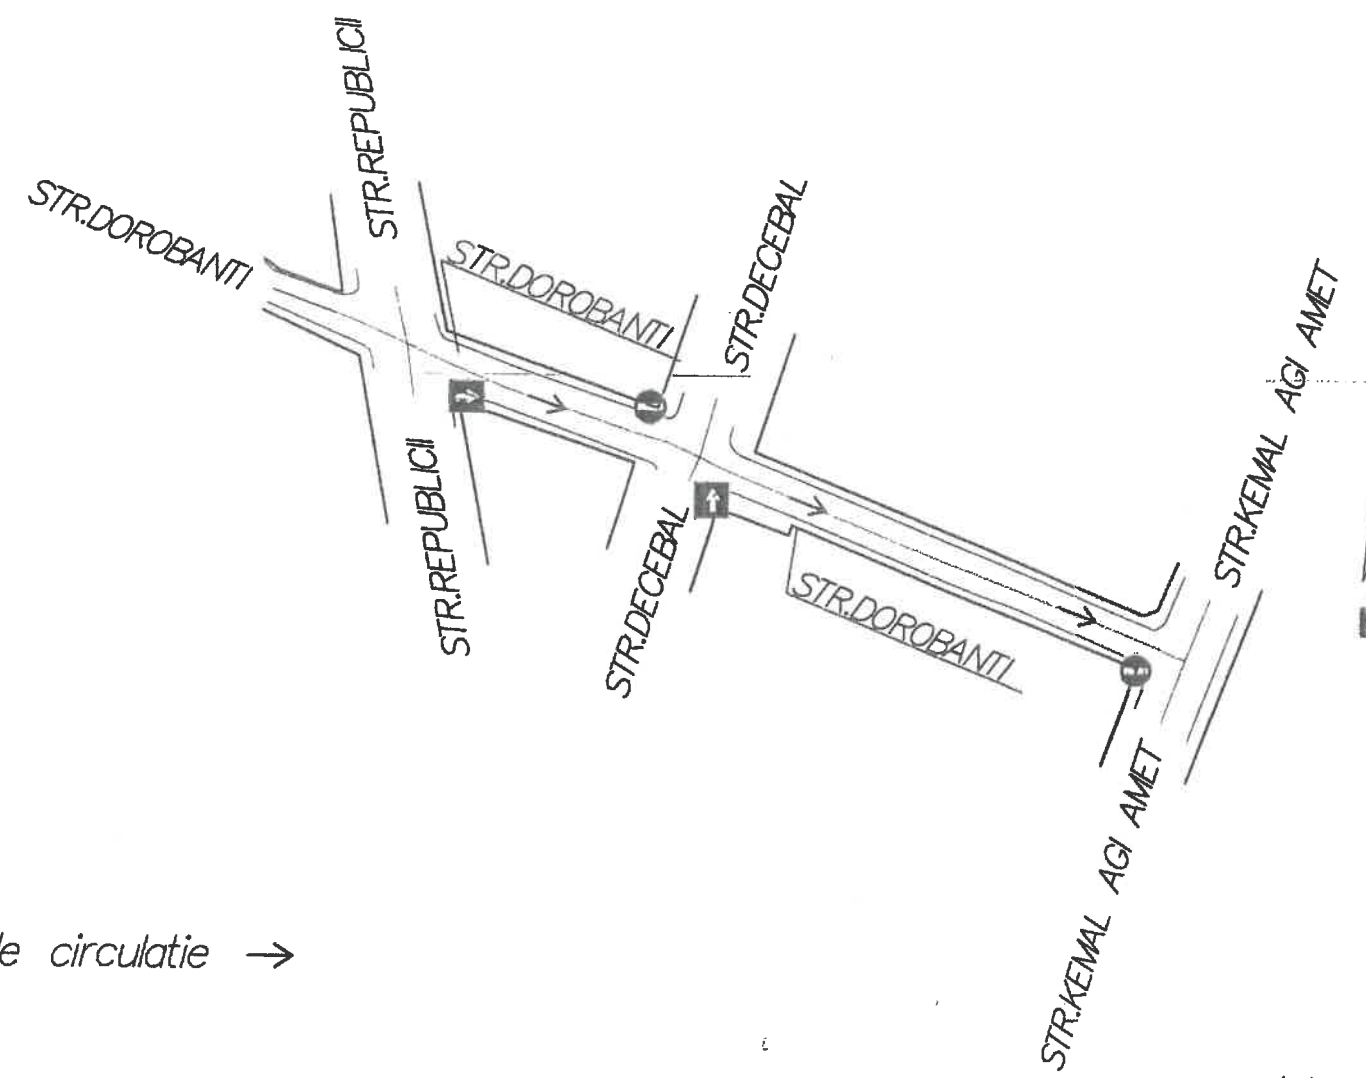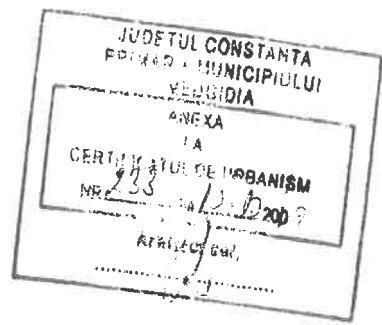

Situatie propusa a sensurilor de circulatie →



310100 310000 309900 309868 761055 761100 761200 761300 761400 761439 310132 310100 310000 309900 309868

761114

761200


761300

761400

761499

Plan de situatie
 cu situatia propusa a sensurilor de circulatie
 Medgidia - Str.Nicolae Balcescu
 Tronson intre Str.Decebal si Str.Kemal Agi Amet

JUDETUL CONSTANTA
 PRIMĂRIA MUNICIPIULUI
 MEDGIDIA
 ANEXA
 LA
 PLANUL DE URBANISM
 233 din 15.10.2019
 [Signature]

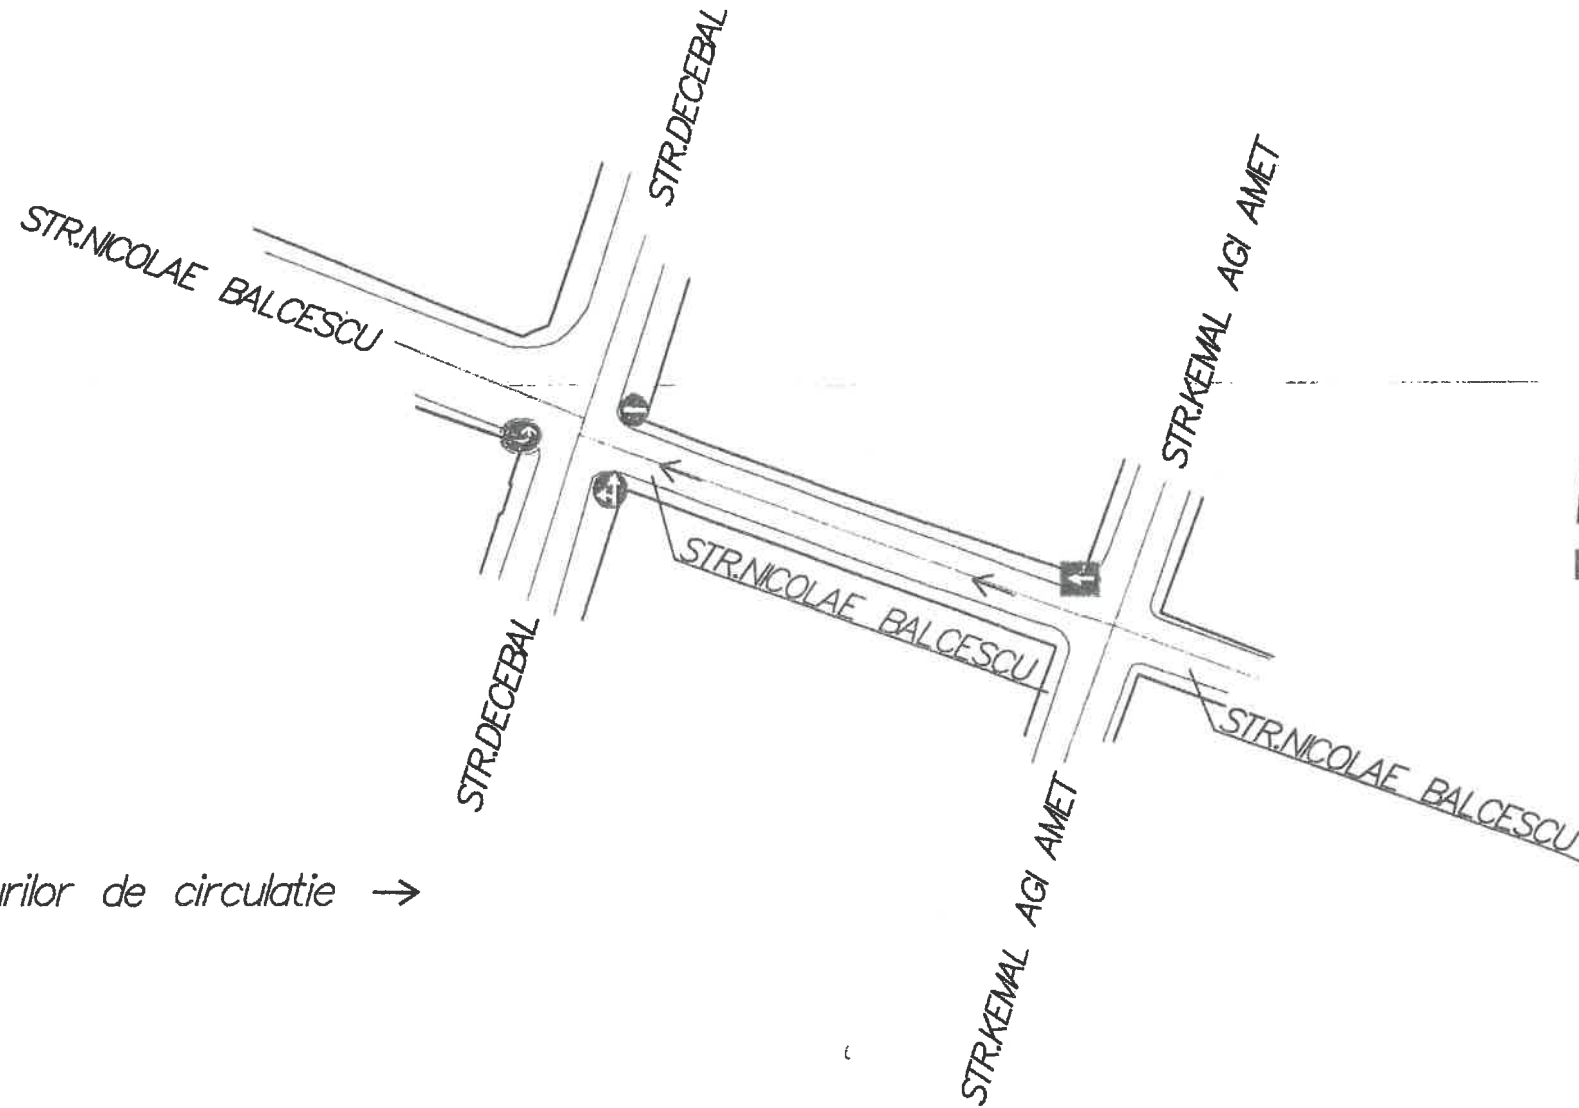

Situatie propusa a sensurilor de circulatie →

Intocmit de [Signature]
 CERTIFICAT
 de TOP
 09.10.2019
 AUTORIZAT
 Seria RO-B-J Nr. 2019
 S.C. TOP GEOCAD S.R.L.
 CLASA I
 Ing. [Signature]
 BOJNIGEANU
 Ing. [Signature]
 BOJNIGEANU
 CATEGORIA D

ROMANIA
 DIRECTIA
 GESTIONAREA
 DOMENIULUI
 PUBLIC SI
 PRIVAT
 MUNICIPIULUI
 MEDGIDIA
 CONFORM CU
 ORIGINALUL
 [Signature]

761114

761200


761300

761400

761499

Plan de situatie
 cu situatia propusa a sensurilor de circulatie
 Medgidia - Str.Siretului
 Tronson intre Str.Decebal si Str.Kemal Agi Amet

JUDETUL CONSTANTA
 PRIMARIA MUNICIPIULUI
 MEDGIDIA
 ANEXA
 LA
 CERTIFICATUL DE URBANISM
 NR. 233 din 10.10.08
 Arhitect

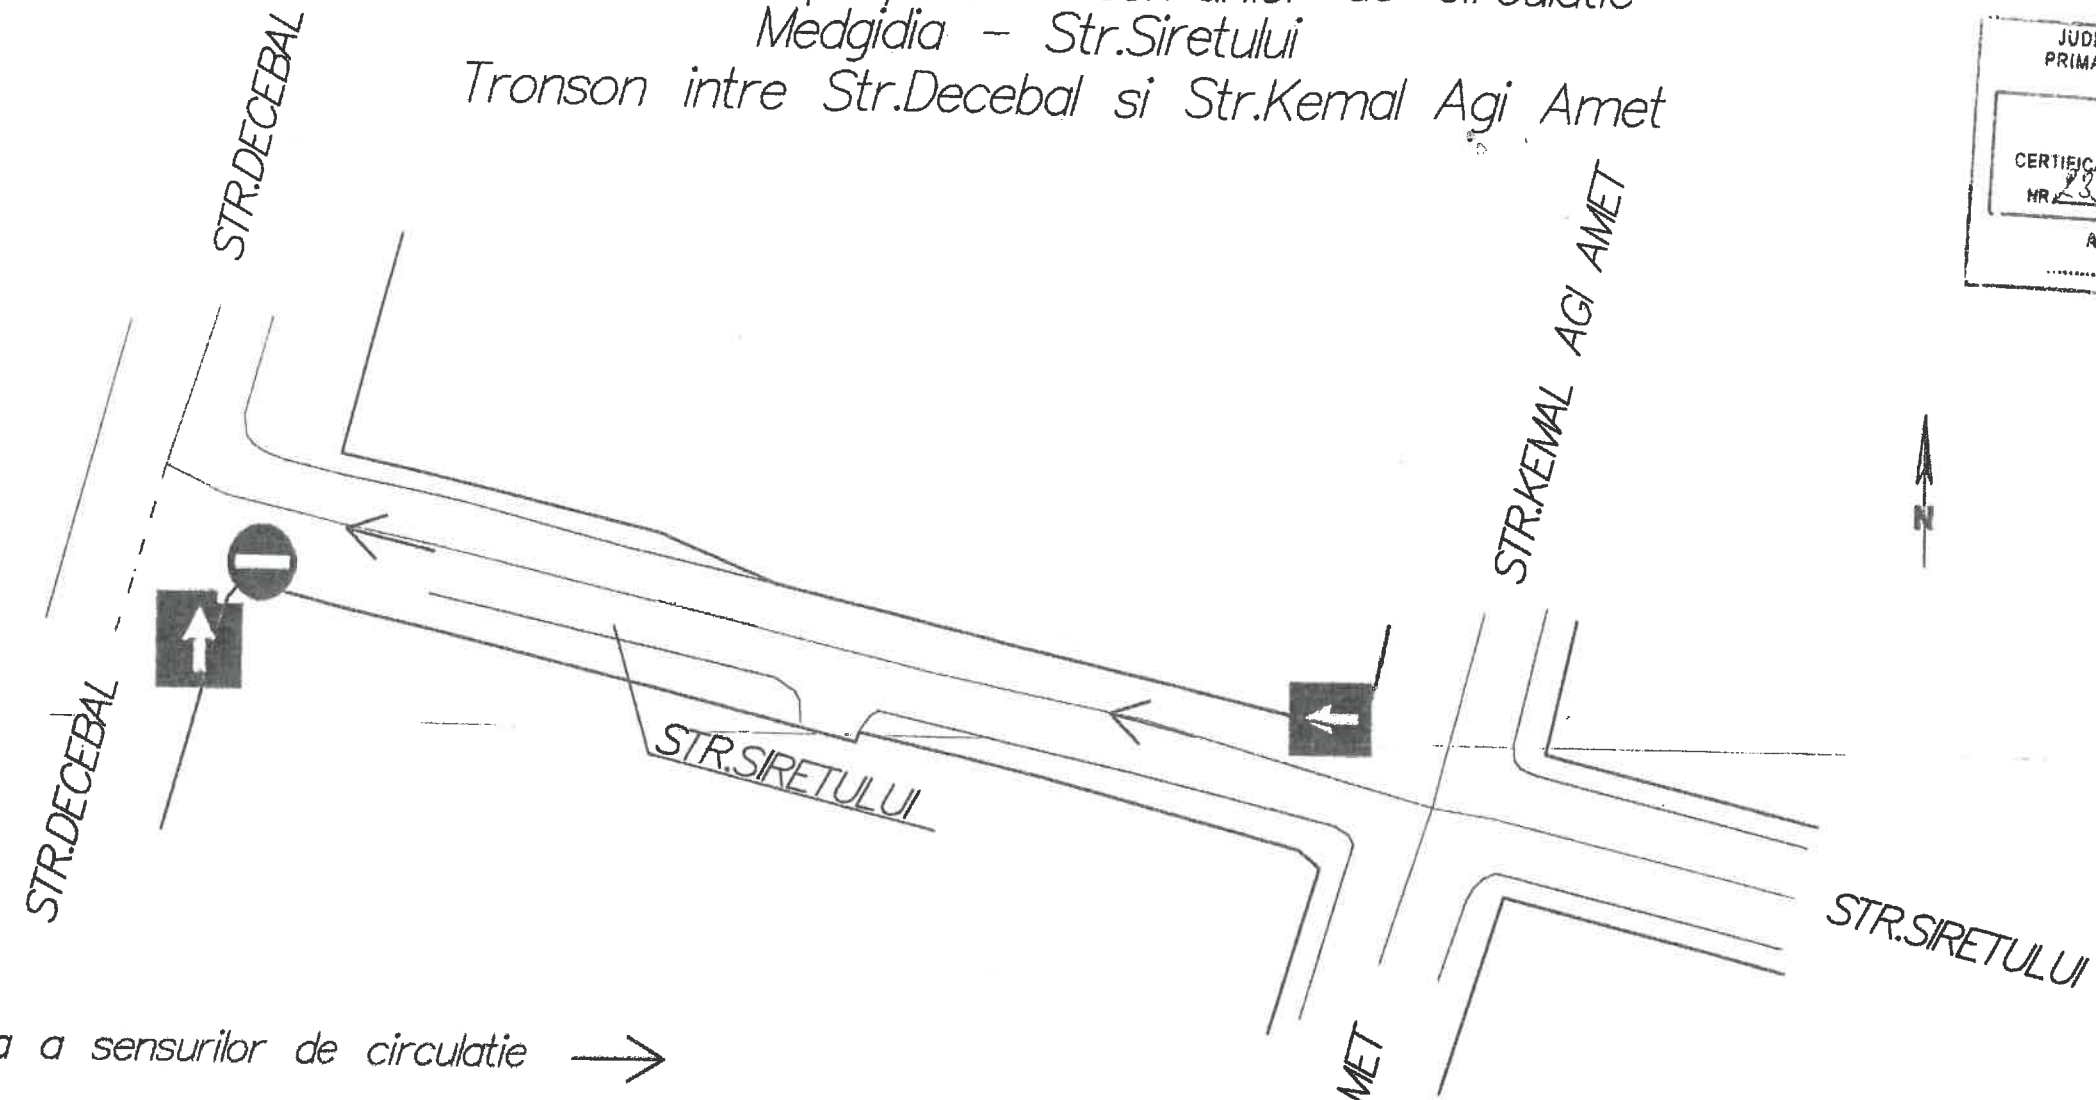

Situatie propusa a sensurilor de circulatie →


Intocmit de S.C.T.O. GEOCAD S.R.L.
 CERTIFICAT DE AUTORIZARE
 DE 09
 AUTORIZARE
 Seria RC-B-I Nr. 07
 S.C. TOP GEOCAD S.A.
 CATEGORIA 0
 In baza autorizatiei de executie a ANCP si a ANCPPI sa execute lucrari de categorii in gospod. urbane
 RO-B-F Nr. 1960
 Ing. Mircea BOJNIGEANU

ROMANIA
 DIRECTIA
 GESTIONAREA
 PUBLIC SI
 PRIVAT
 CONFORM CU
 ORIGINALUL

761325 761350 761400 761450 761500 761517
 310445 310445
 100 310400
 310350 310350
 310313 310313
 761325 761350 761400 761450 761500 761517

Plan de situatie
 cu situatia propusa a sensurilor de circulatie
 Medgidia - Str.Rahovei
 Tronson intre Str.Romana si Str.Tineretului

JUDETUL CONSTANTA
 PRIMARIA MUNICIPIULUI
 MEDGIDIA
 ANEXA
 LA
 CERTIFICATUL DE URBANISM
 NR. 233 din 19.10.2009
 Arhitect of.

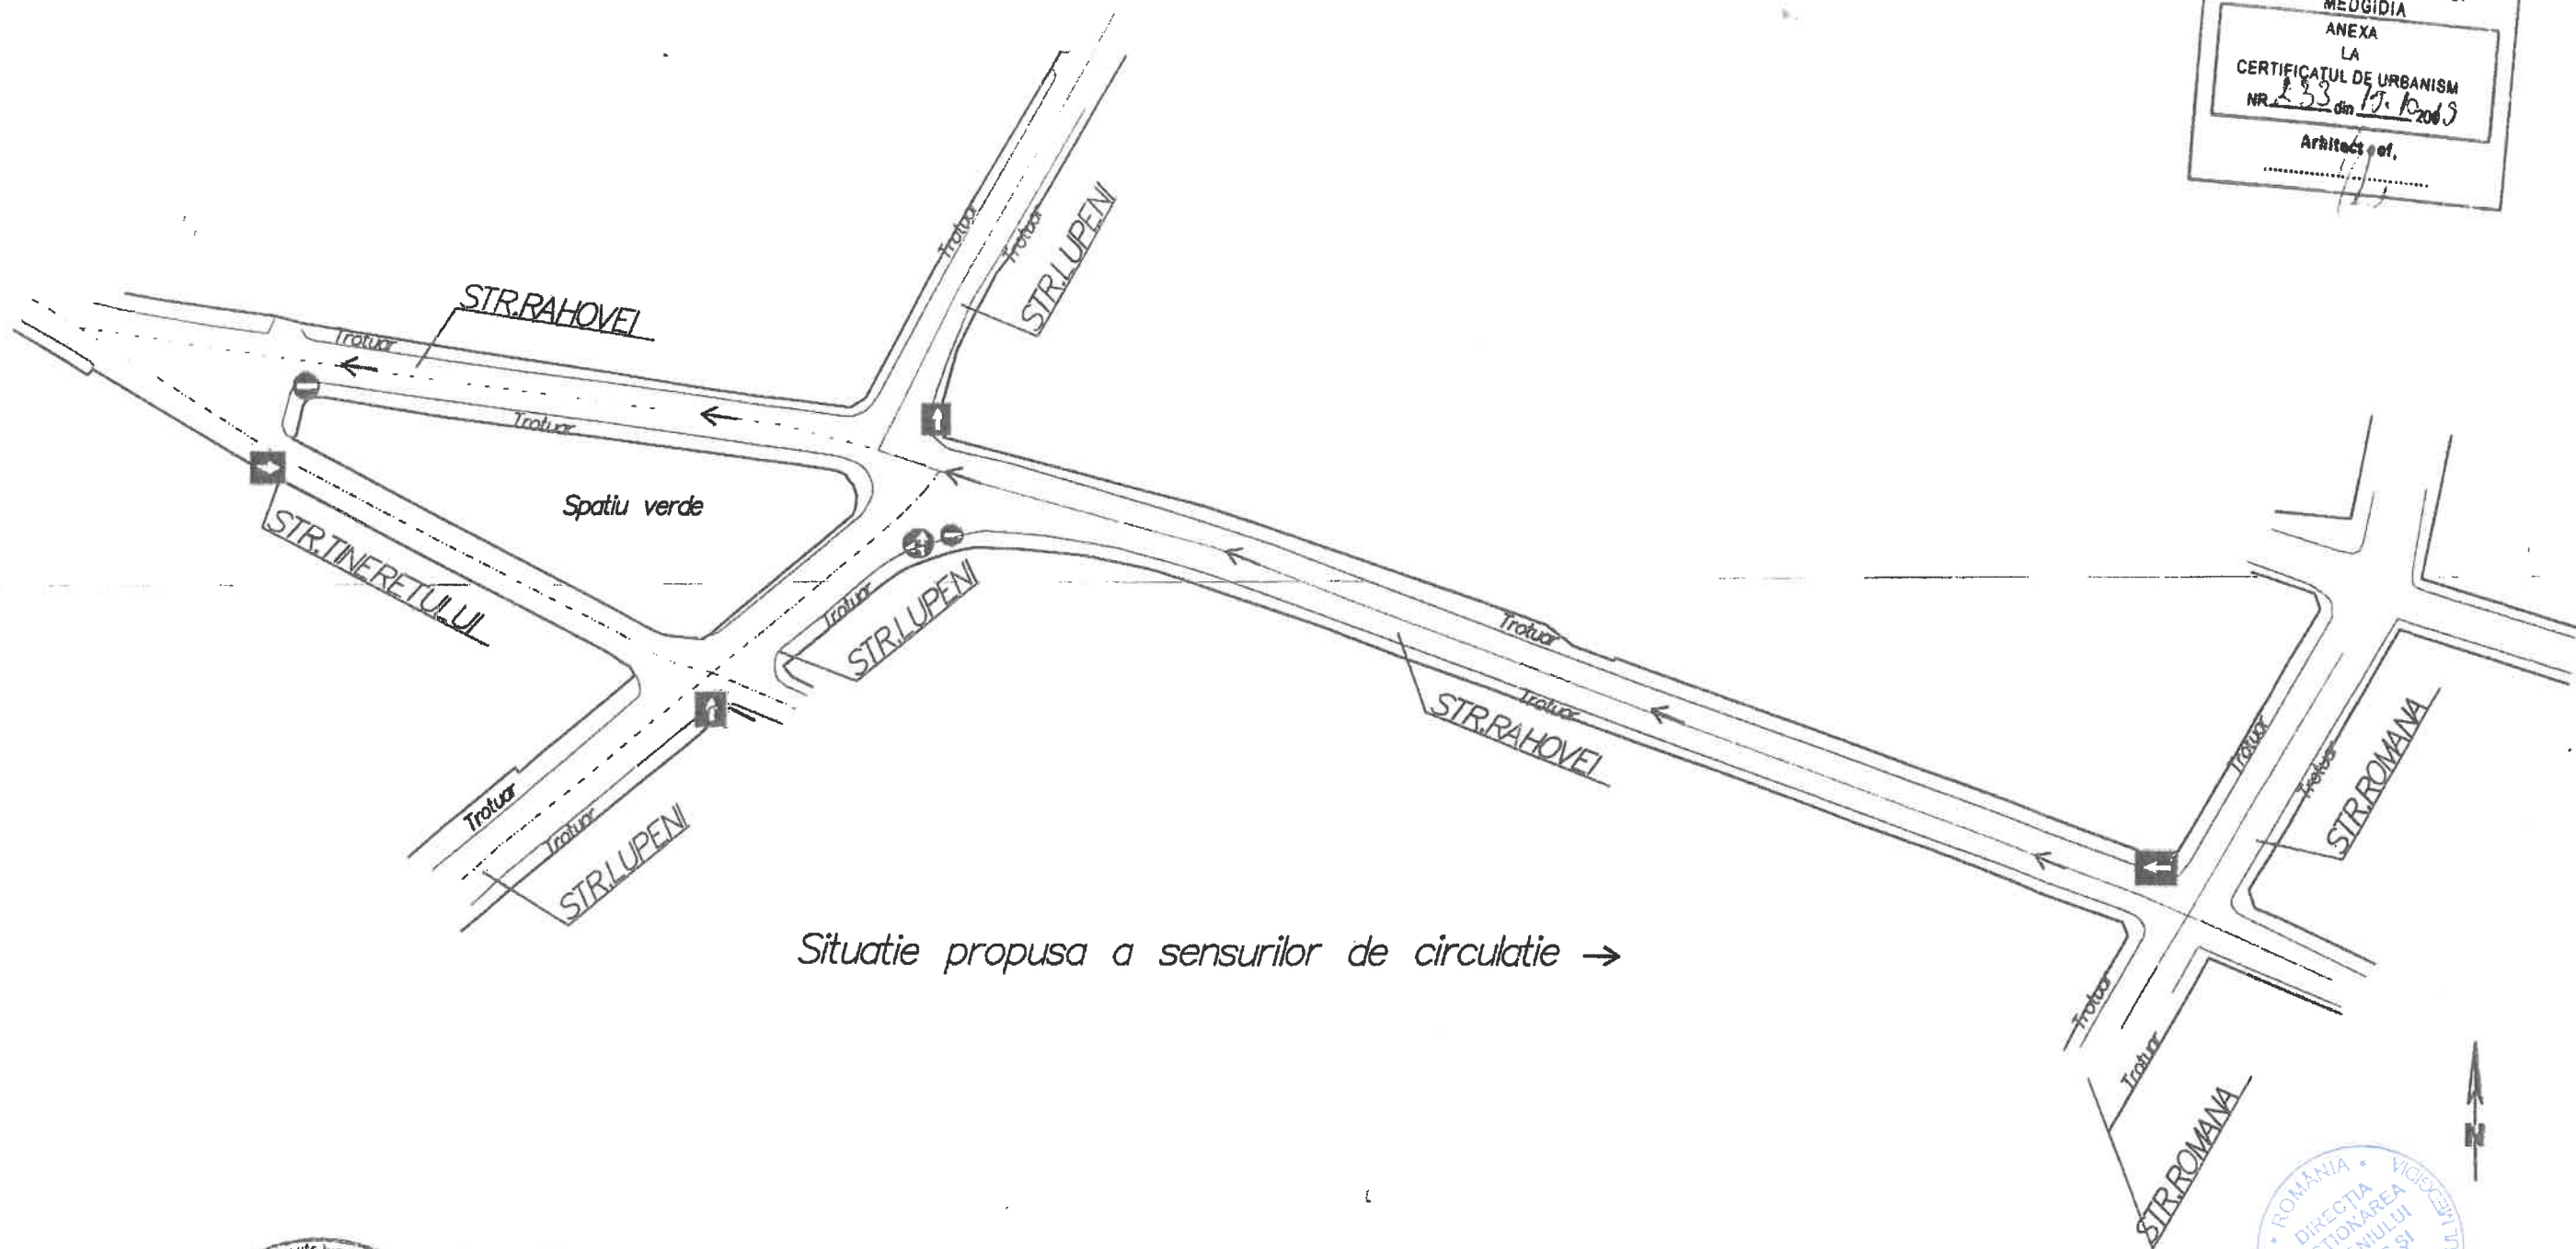

Situatie propusa a sensurilor de circulatie →

Intocmit
 CERTIFICAT
 DE
 AUTORIZARE
 Seria RO-B-J Nr. 062
 S.C. TOP GEOCAD S.R.L.

19.10.2009
 DE EXECUTIE
 DE
 AUTORIZARE
 Seria RO-B-F Nr. 060
 Ing. Mirela BOJNIGEANU
 CATEGORIA D

ROMANIA • VICIENETULUI
 DIRECTIA
 GESTIONAREA
 DOMENIULUI
 PUBLIC SI
 PRIVAT
 CONFIRM CU
 ORIGINALUL