


PRIMARIA MUNICIPIULUI MEDGIDIA

DATA ANUNTULUI: 10.11.2022

INTENTIE DE ELABORARE
PLAN URBANISTIC ZONAL
CONSTRUIRE CRESA MARE IN
MUNICIPIUL MEDGIDIA

STR. INDEPENDETEI, NR.12A, LOT 1/2

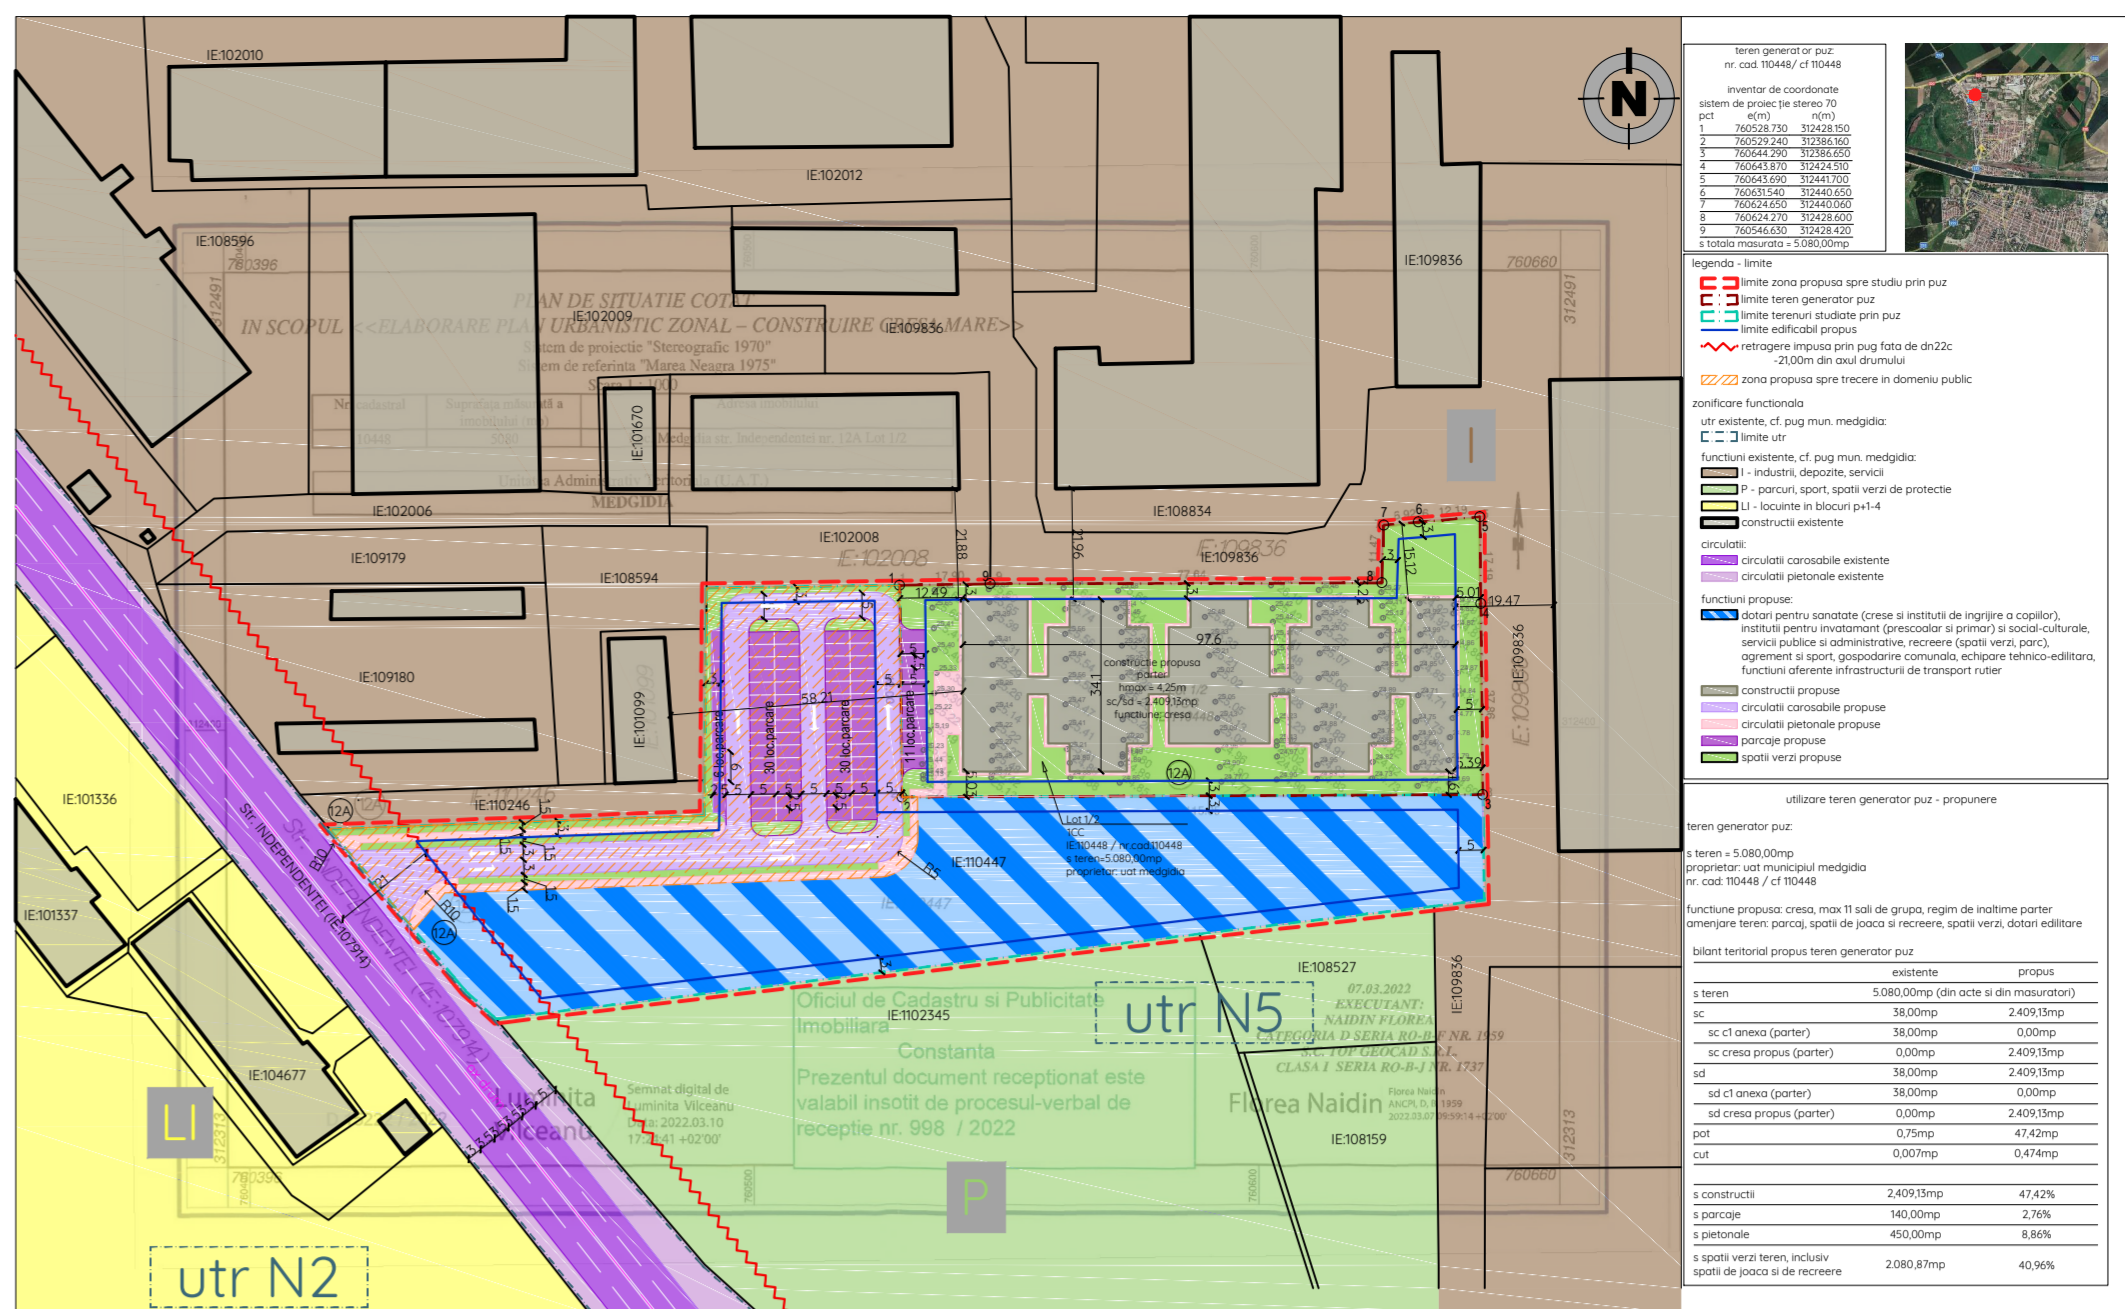

ARGUMENTARE :

SE PROPUNE ELABORAREA PUZ PENTRU IMPLEMENTAREA UNUI PROIECT TIP („CONSTRUCTII CRESA MARE”), A CARUI DOCUMENTATIE TEHNICA DE PRINCIPIU (CONCEPT) A FOST FINANTATA DE COMPANIA NATIONALA DE INVESTITII, URMAND CA FIECARE BENEFICIAR CE DORESTE UTILIZAREA ACESTEIA, SA O ADAPTEZE LA PARTICULARITATILE AMPLASAMENTULUI PROPUS SPRE STUDIUL IN CONSECINTA SE DORESTE DEZVOLTAREA UNEI ZONE MIXTE AVAND:

- FUNCTIUNI PRINCIPALE: DOTARI PENTRU SANATATE (CRESE SI INSTITUTII DE INGRIJIRE A COPIILOR), INSTITUTII PENTRU INVATAMANT (PRESCOALAR SI PRIMAR) SI SOCIAL-CULTURALE
- FUNCTIUNI SECUNDARE: SERVICII PUBLICE SI ADMINISTRATIVE, RECREERE (SPATII VERZI, PARC), AGREMENT SI SPORT

INITIATOR:

PRIMARIA MUNICIPIULUI MEDGIDIA

PUBLICUL ESTE INVITAT SA TRANSMITA OBSERVATII SI PROPUNERI PRIVIND INTENTIA DE ELABORARE A PLANULUI URBANISTIC ZONAL IN PERIOADA 10.11.2022-20.11.2022

INSTITUTIA RESPONSABILA CU INFORMAREA PUBLICULUI:

PRIMARIA MUNICIPIULUI MEDGIDIA, COMPARTIMENTUL DE URBANISM SI RELATII PUBLICE SI PRESA

ADRESA: STR. DECEBAL NR. 35, MUN. MEDGIDIA, JUD. CONSTANTA,
TEL: 0241 820 800, E-MAIL: OFFICE@PRIMARIA-MEDGIDIA.RO

SOCIETATEA RESPONSABILA CU INFORMAREA SI CONSULTAREA PUBLICULUI:
SC STRONG RELIABLE SAFE SRL TEL: 0740.162.479

OBSERVATIILE SUNT NECESARE IN VEDEREA:
STABILIRII CERINTELOR DE ELABORARE.

RASPUNSUL LA OBSERVATIILE TRANSMISE VA FI:

PUS LA DISPOZITIA PUBLICULUI LA SEDIUL PRIMARIEI IN DATA DE 11.12.2022.

ETAPELE PRECONIZATE PENTRU CONSULTAREA PUBLICULUI PANA LA APROBAREA PLANULUI:

- 10.11.2022 - 20.11.2022 - ETAPA PREGATITOARE - ANUNTAREA INTENTIEI DE ELABORARE PUZ
- 21.11.2022 - 10.12.2022 - ETAPA ELABORĂRII PROPUNERILOR - CONSULTARE DOCUMENTAȚIE
- 11.12.2022 - 16.12.2022 - COMUNICARE REZULTATE