
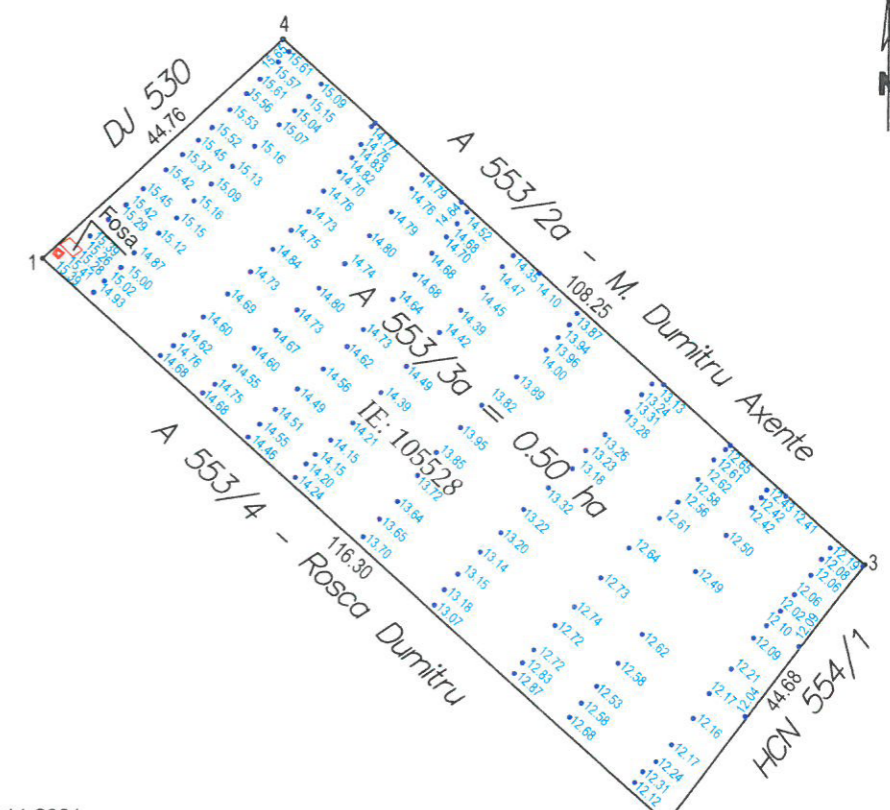
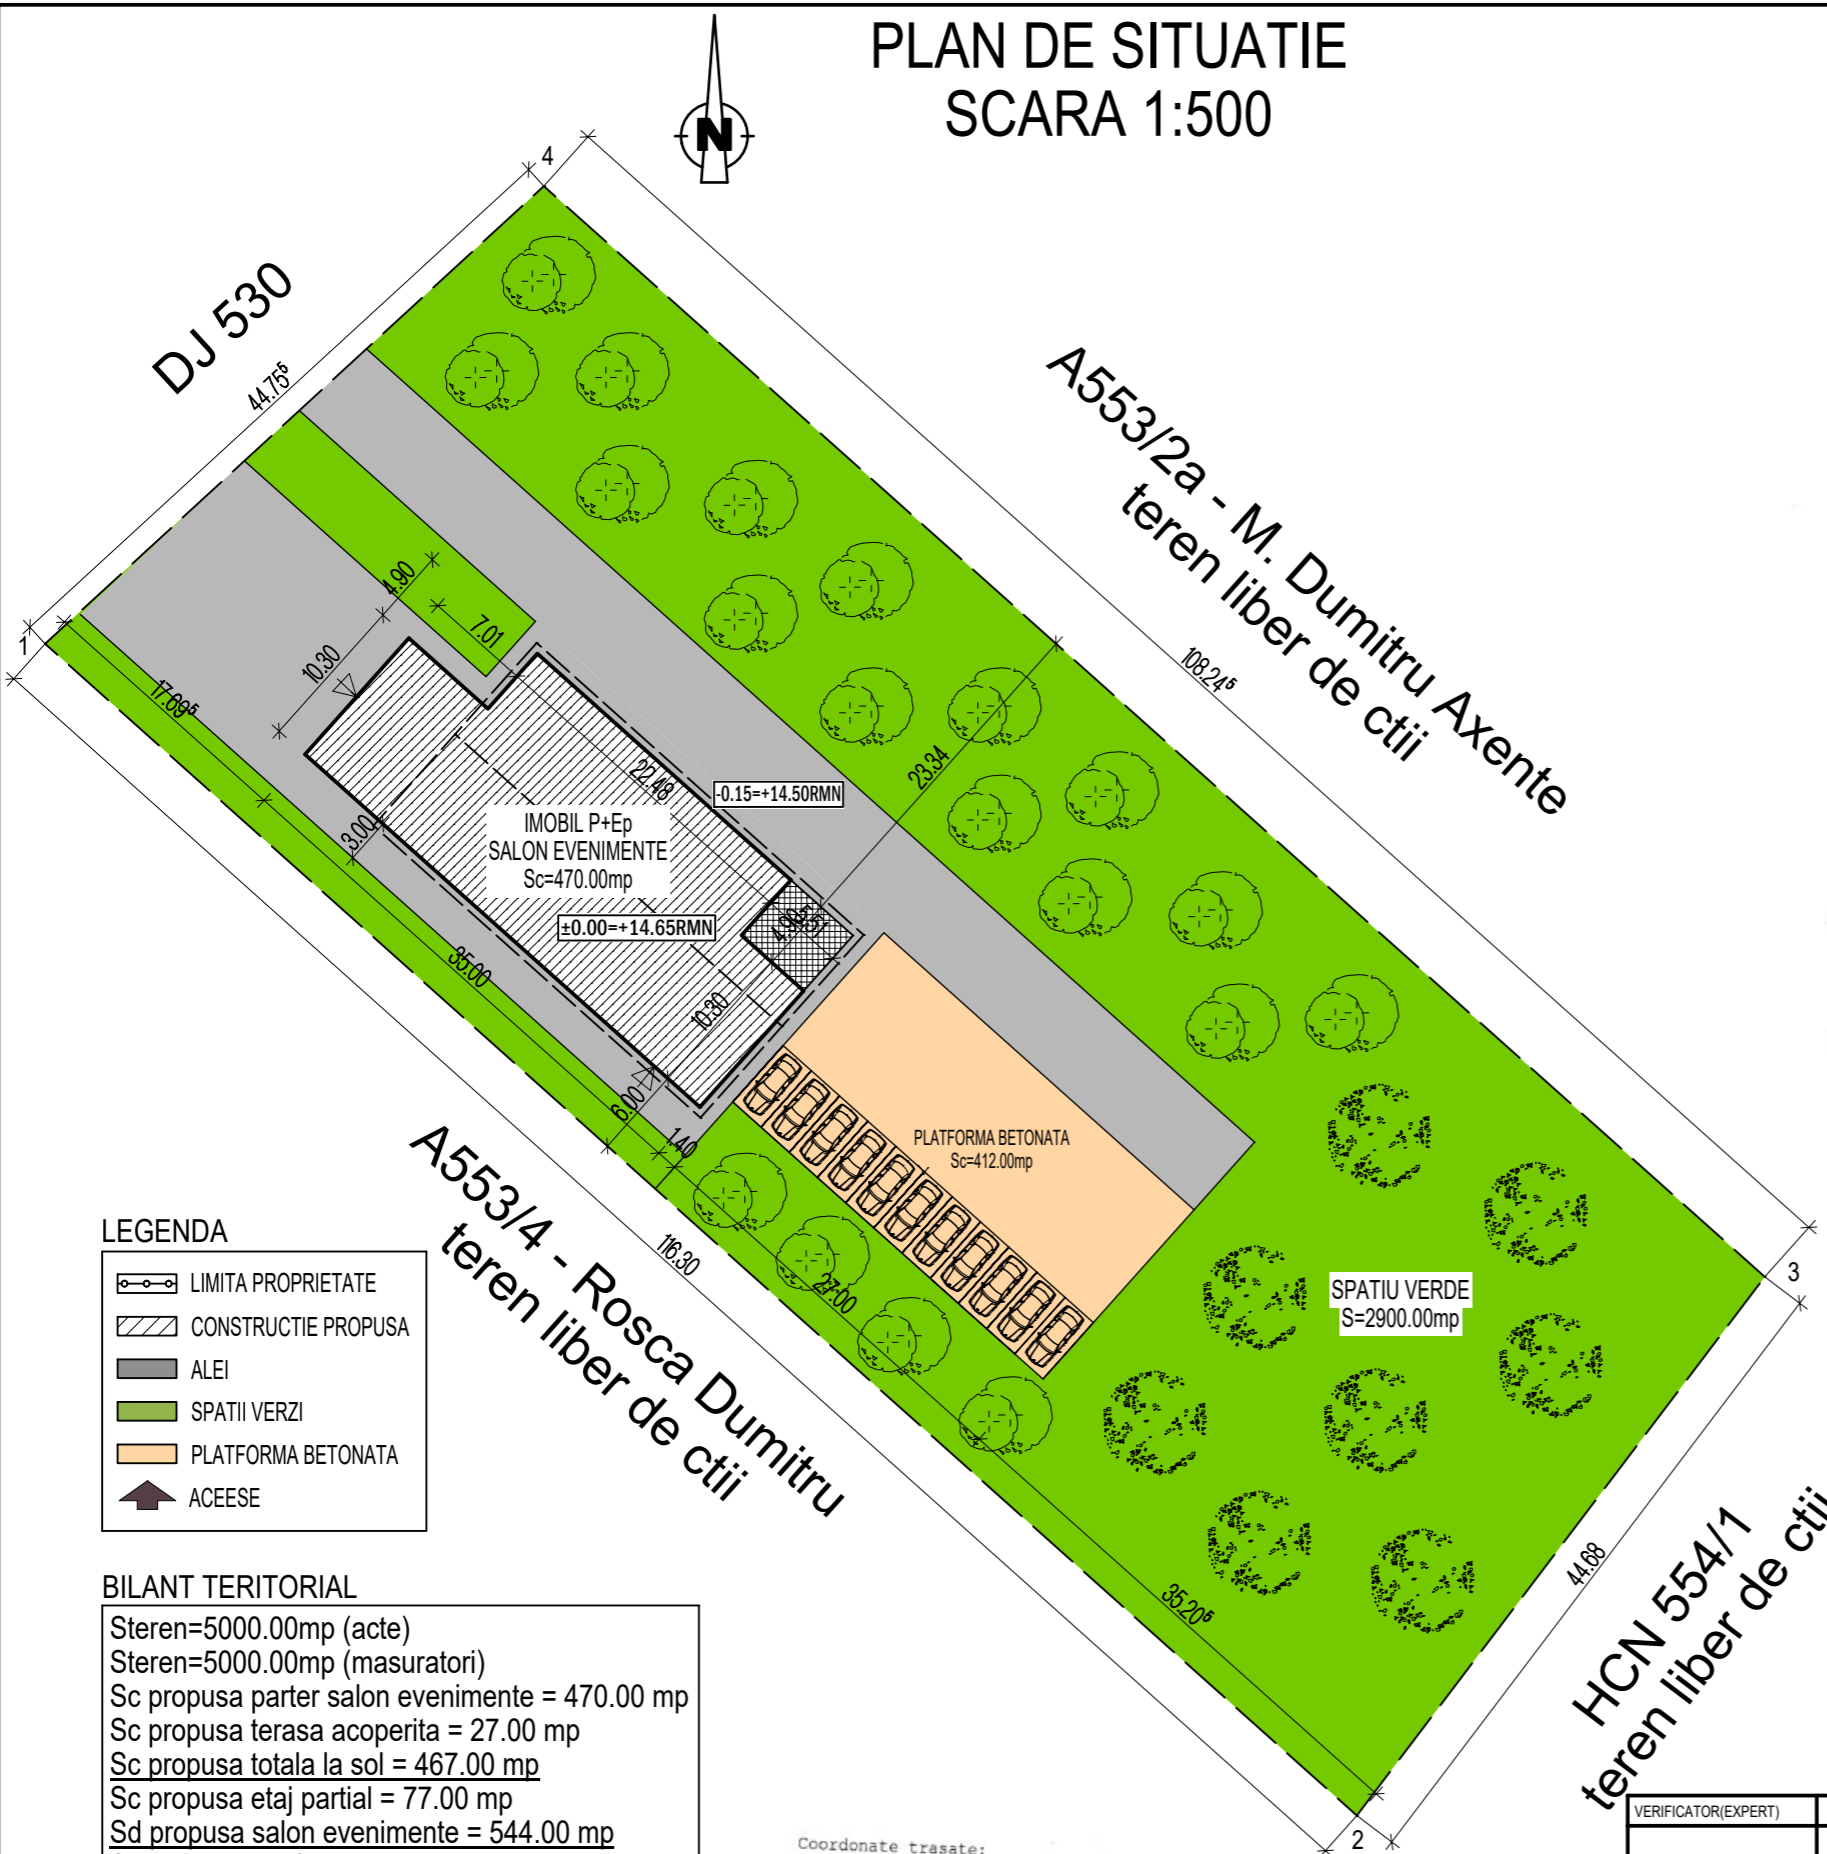


CATEGORIA DE IMPORTANTA: C - NORMALA  
 CLASA DE IMPORTANTA: a III- a  
 GRADUL III DE REZISTENTA LA FOC/ RISC MIC DE INCENDIU

VERIFICATOR(EXPERT)	NUME	SEMNATURA	CERINTA	REFERAT/EXPERTIZA NR./DATA
 <b>PROCONST BUILDING</b> J13/1850/2015 CUI: 34913457 IBAN: RO53RZBR0000060018085574 TEL: 0729.825.105 / 0734.119.318				BENEFICIAR: <b>SC GABI OPTIM SRL</b> PROIECT NR.: <b>2/2023</b>
CALITATE SEF PROIECT PROIECTAT DESENAT				TITLU PROIECTULUI: <b>CONSTRUIRE SALON EVENIMENTE, PLATFORMA BETONATA SI IMPREJMUIRE TEREN str. Silozului, nr. 42, mun. Medgidia, jud. Constanta</b> TITLU PLANSĂ: <b>VEDERI IMOBIL</b>
NUME <b>ing. Neagu L.</b>		SEMNATURA _____		SCARA: <b>1:100</b>
DATA: <b>2022</b>		FAZA: <b>DTAC</b>		PLANSĂ NR.: <b>A07</b>

# PLAN DE SITUATIE SCARA 1:500



17.11.2021  
 EXECUTANT:  
 NAIDIN FLOREA  
 CATEGORIA D SERIA RO-B-F NR. 1959  
 S.C. TOP GEOCAD S.R.L.  
 CLASA I SERIA RO-B-J NR. 1737  
 Florea Naidin  
 ANCP, D. B. 1959  
 2021.11.18 09:01:47 +02'00'

Oficiul de Cadastru și Publicitate  
 Imobiliară Constanța  
 Prezentul document recepționat este  
 valabil însoțit de procesul verbal de  
 recepție nr. 4326 data 13.12.2021  
 Dosar 61449/2021

Gabriela- Veronica Ochiana  
 Semnat digital de  
 Gabriela-Veronica  
 Ochiana  
 Data: 2021.12.13  
 17:27:00 +02'00'

### LEGENDA

- LIMITA PROPRIETATE
- CONSTRUCTIE PROPUSA
- ALEI
- SPATII VERZI
- PLATFORMA BETONATA
- ACEESE

### BILANT TERITORIAL

Steren=5000.00mp (acte)  
 Steren=5000.00mp (masuratori)  
 Sc propusa parter salon evenimente = 470.00 mp  
 Sc propusa terasa acoperita = 27.00 mp  
 Sc propusa totala la sol = 467.00 mp  
 Sc propusa etaj partial = 77.00 mp  
 Sd propusa salon evenimente = 544.00 mp  
 Sc propusa platforma betonata = 412.00mp  
 Sspatii verzi = 2900.00mp  
 P.O.T. existent= 0.00%  
 C.U.T. existent= 0.00  
 P.O.T. propus= 9.35%  
 C.U.T. propus= 0.11  
 Locuri de parcare - 11 buc.

Coordonate trasate:

1	312888.293	762415.838
2	312816.181	762496.567
3	312780.560	762469.595
4	312858.036	762382.860

HCN 554/1  
 teren liber de ctii

VERIFICATOR(EXPERT)	NUME	SEMNATURA	CERINTA	REFERAT/EXPERTIZA NR./DATA
 <b>PROCONST BUILDING</b> J13/1850/2015 CUI: 34913457 IBAN: RO53RZBR0000060018085574 TEL: 0729.825.105 / 0734.119.318				
BENEFICIAR:				PROIECT NR.:
SC GABI OPTIM SRL				2/2023
TITLU PROIECTULUI:				FAZA:
CONSTRUIRE SALON EVENIMENTE, PLATFORMA BETONATA SI IMPREJMUIRE TEREN str. Silozului, nr. 42, mun. Medgidia, jud. Constanta				DTAC
TITLU PLANSA:				PLANSANR.:
PLAN DE SITUATIE				A02
CALITATE	NUME	SEMNATURA	SCARA:	
SEF PROIECT	ing. Neagu L.		1:500	
PROIECTAT	arh. Vlad Lenuta		DATA:	
DESENAT	ing. Neagu L.		2022	