INDICI OCUPATIONALI .

S. teren = 2800 mp

S.c. Corp Birouri = 7.20 mp
S.cd. Corp Birouri = 27.57 mp

Suprafata ocupata de plaforme betonate necesare amplasarii:
Statie betoane mobila = 432.75 mp
Cantar = 98.51 mp
Padocuri nisip/pietris = 152.85 mp
Grup Generator = 5.81 mp

Suprafata bazin apa = 7.12 mp

Total S.c. = 704.24 mp
Total S.cd. = 706.81 mp

Platforma betonata = 850 mp

Imprejmuire = 223 ml

P.O.T. existent = 0,00%
P.O.T. propus = 25,15%
C.U.T. existent = 0.00
C.U.T. propus = 0.25

PLAN TOPOGRAFIC

IN SCOPUL:

„INTRARE IN LEGALTIATE PENTRU CONSTRUIRE PLATOFRMA BETONATA, IMPREJMUIRE, BIROURI, CANTAR, STATIE MOBILA SI ANEXE"

Conform certificat de urbanism nr 97/27.06.2023

Scara 1:500

Suprafaţa măsurată a imobilului (mp)	Adresa imobilului
2800	**Medgidia str Sos. Constantei nr 9J**

Unitatea Administrativ Teritorială (UAT)
MEDGIDIA

SISTEM DE PROIECTIE "STEREO 70"

SISTEM DE REFERINTA "MAREA NEAGRA 1975"

LEGENDA
LIMITA TEREN
CONSTRUCTII STUDIATE

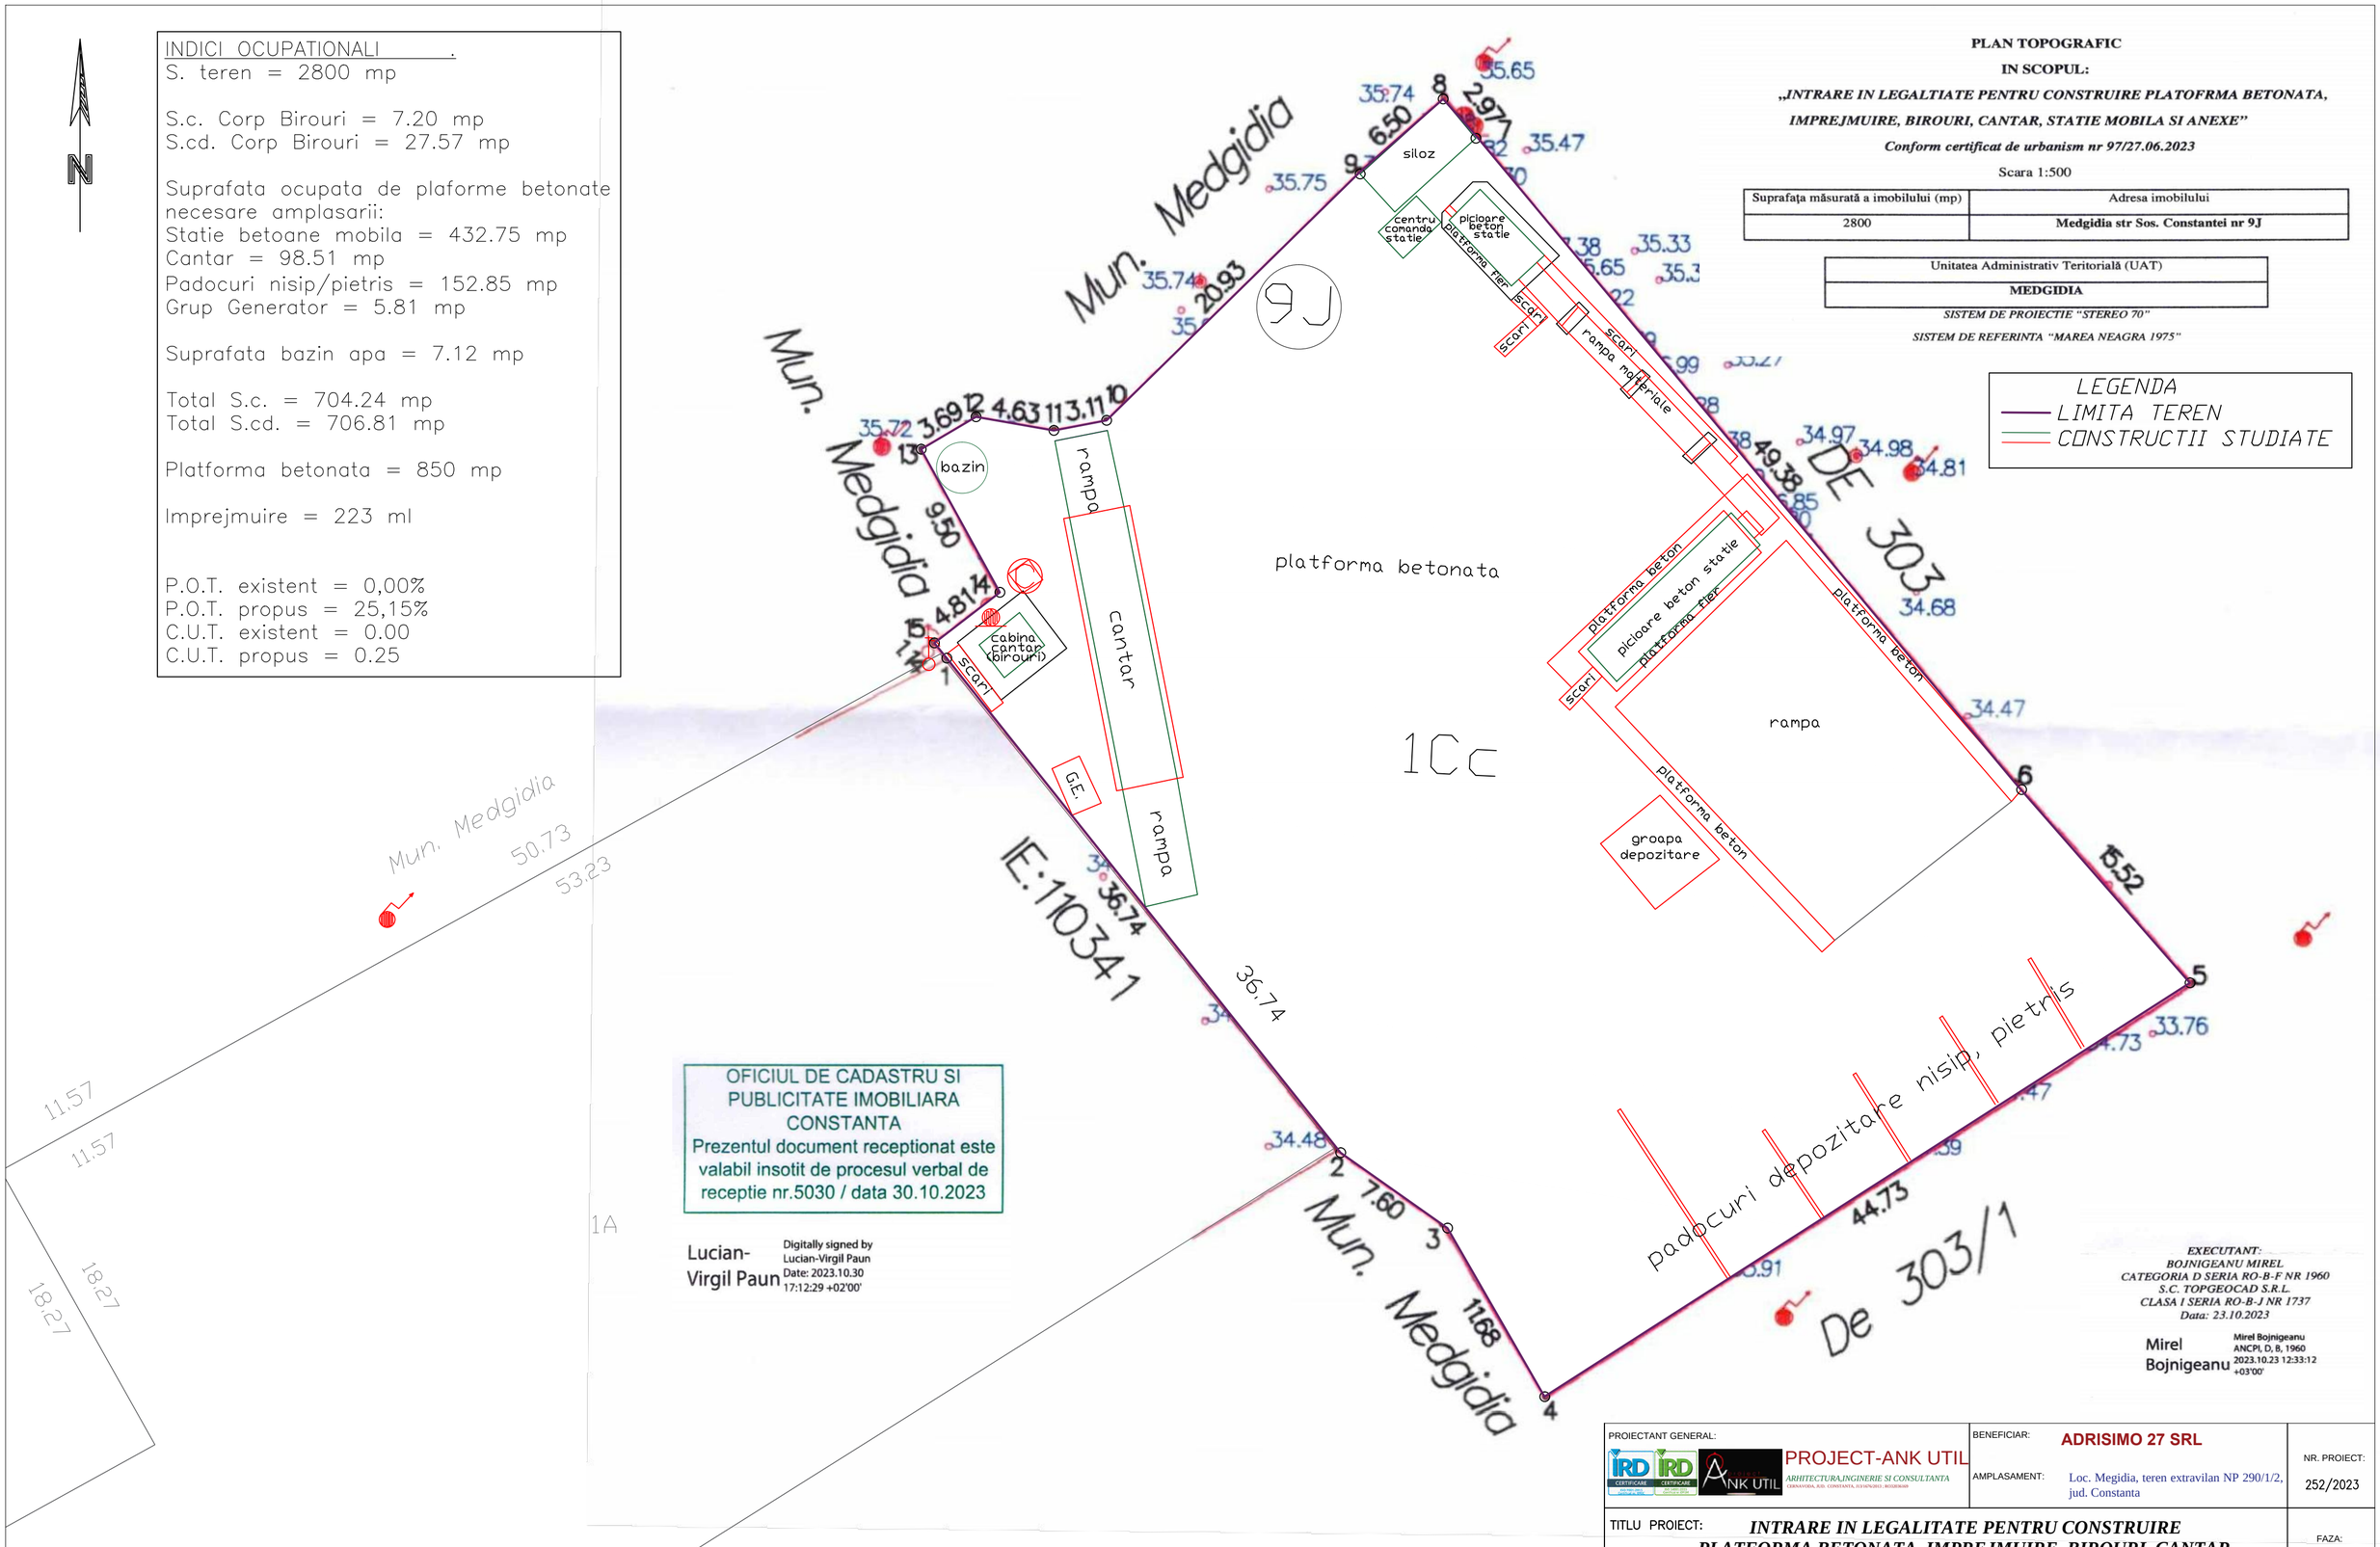

OFICIUL DE CADASTRU SI PUBLICITATE IMOBILIARA CONSTANTA
Prezentul document receptionat este valabil insotit de procesul verbal de receptie nr.5030 / data 30.10.2023

Lucian-Virgil Paun
Digitally signed by Lucian-Virgil Paun
Date: 2023.10.30 17:12:29 +02'00'

EXECUTANT:
BOJNIGEANU MIREL
CATEGORIA D SERIA RO-B-F NR 1960
S.C. TOPGEOCAD S.R.L.
CLASA I SERIA RO-B-J NR 1737
Data: 23.10.2023

Mirel Bojnigeanu
Mirel Bojnigeanu
ANCPI, D, B, 1960
2023.10.23 12:33:12 +03'00'

PROIECTANT GENERAL: PROJECT-ANK UTIL ARHITECTURA,INGINERIE SI CONSULTANTA	BENEFICIAR: **ADRISIMO 27 SRL**		NR. PROJECT: 252/2023
	AMPLASAMENT: Loc. Megidia, teren extravilan NP 290/1/2, jud. Constanta		
TITLU PROIECT: ***INTRARE IN LEGALITATE PENTRU CONSTRUIRE PLATFORMA BETONATA, IMPREJMUIRE, BIROURI, CANTAR, STATIE MOBILA SI ANEXE***			FAZA: D.T.A.C. P.T.
Specificatie		Semnatura	SCARA 1:200
Sef proiect	Arh. George-Andrei URETU		TITLU PLANSA: PLAN DE SITUATIE VIZAT OCPI
Proiectat	Arh. George-Andrei URETU		DATA 09.2023
Desenat	Op. Firsa Alexandru		
			PLANSA NR. A00
			FORMAT: A2
			index borderou