


PLAN DE SITUATIE PE SUPORT TOPOGRAFIC

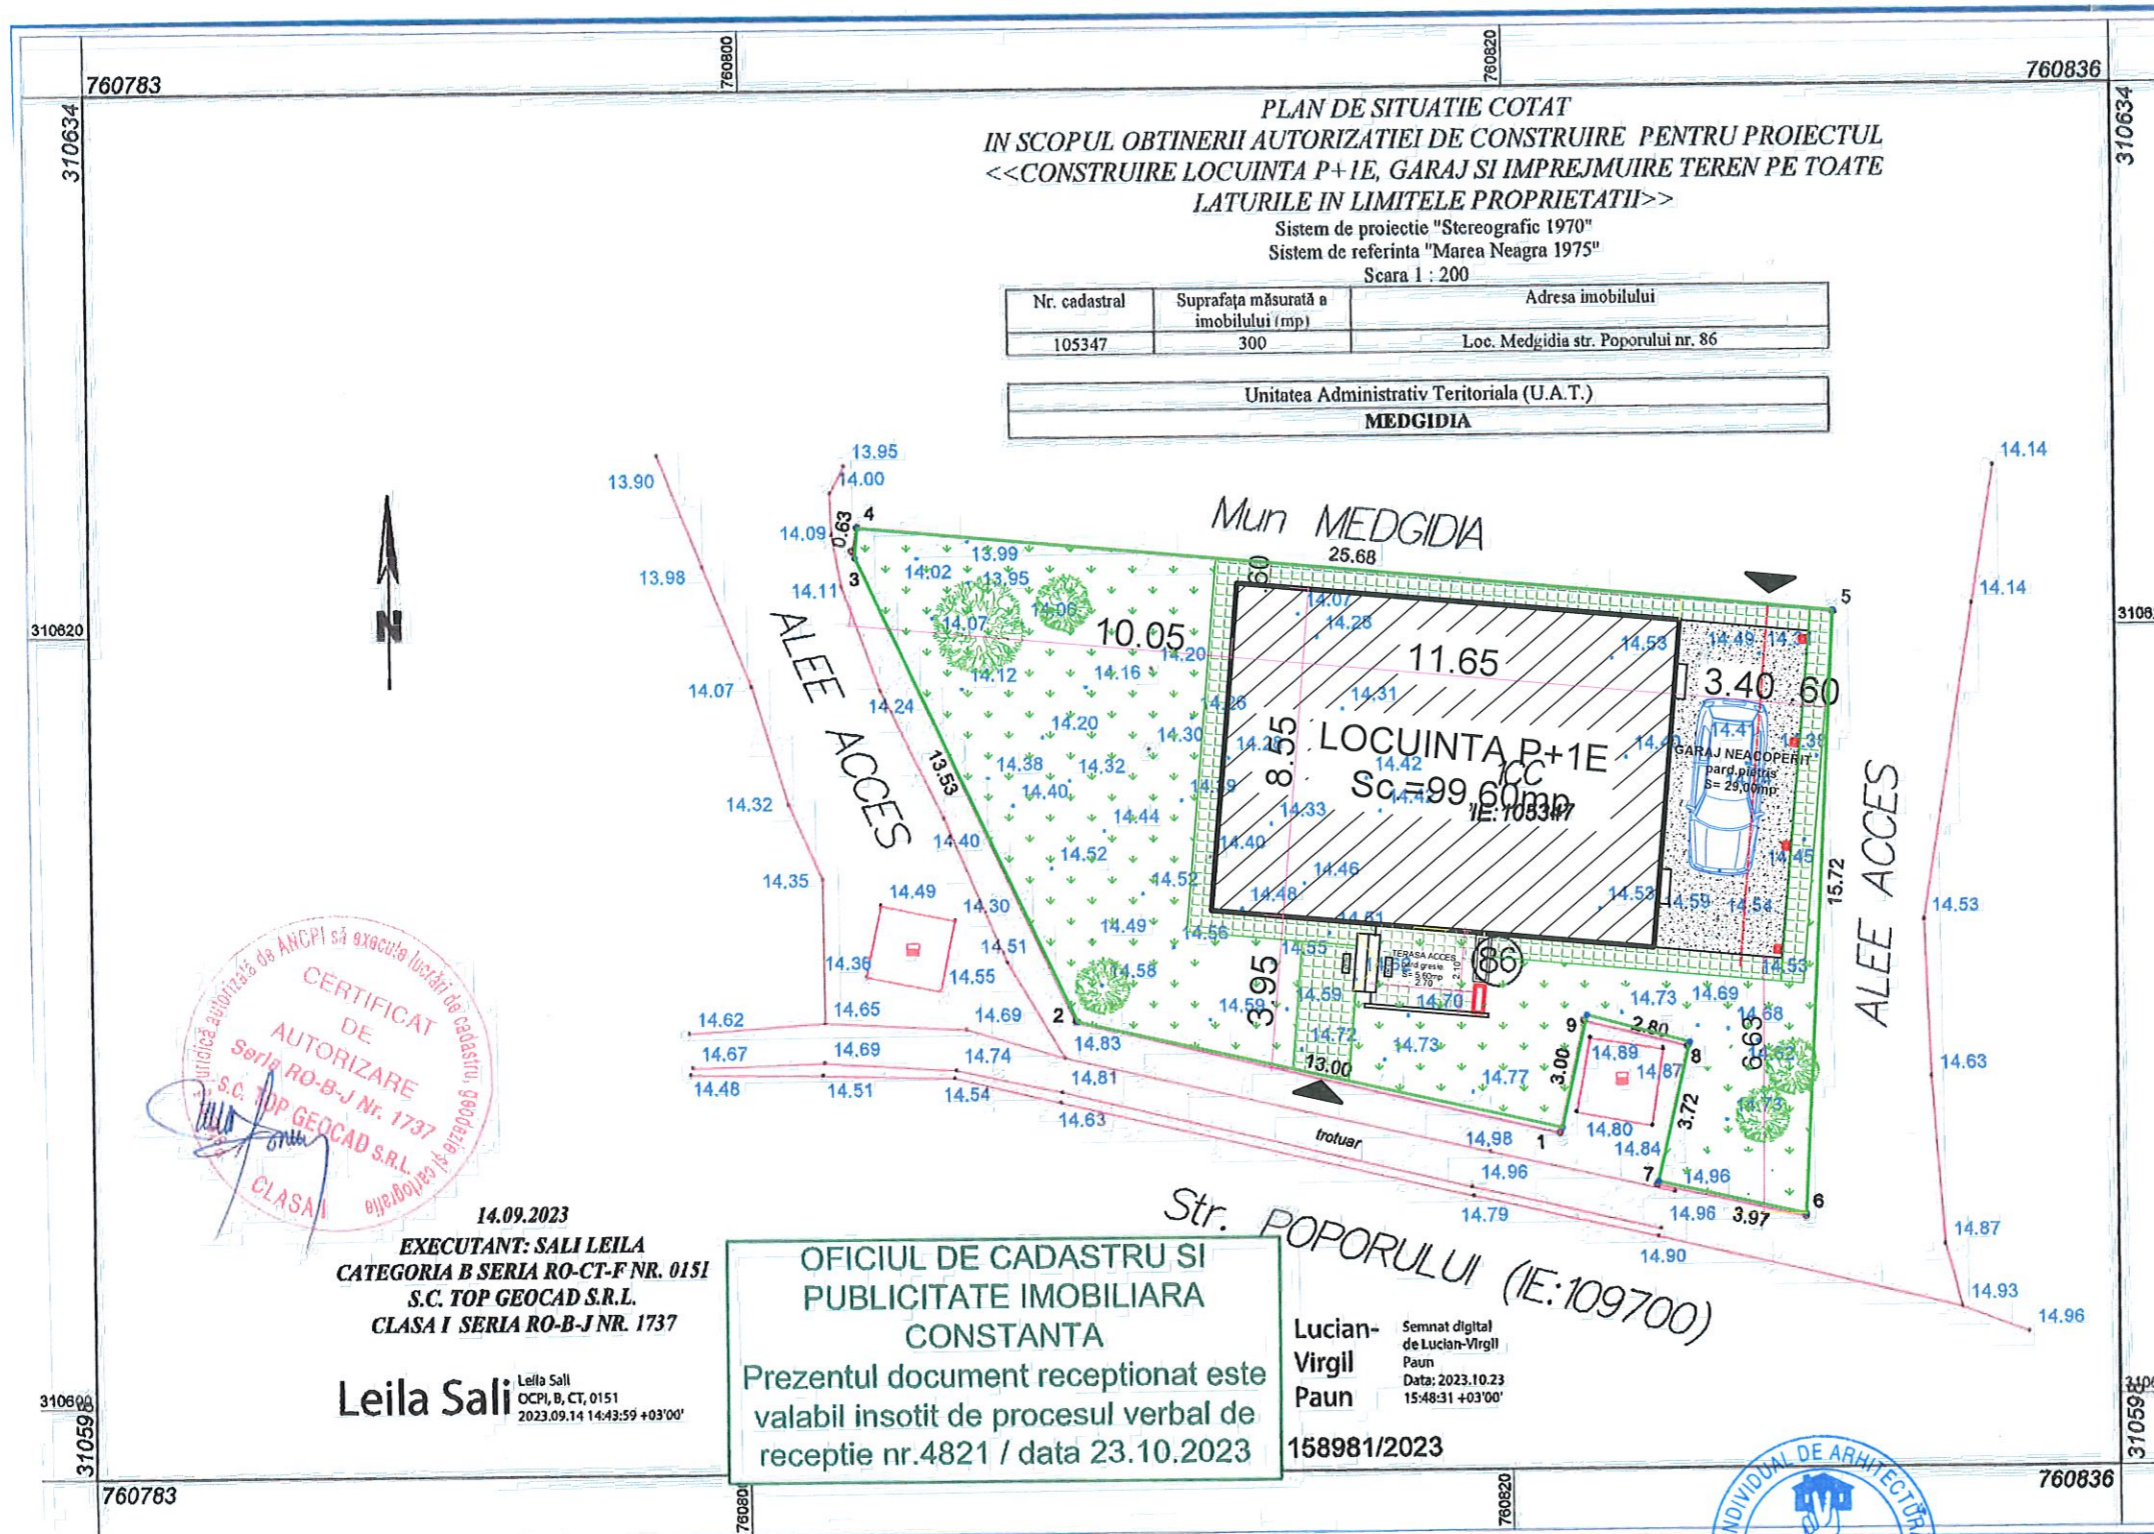

PLAN DE SITUATIE COTAT
 IN SCOPUL OBTINERII AUTORIZATIEI DE CONSTRUIRE PENTRU PROIECTUL
 <<CONSTRUIRE LOCUINTA P+1E, GARAJ SI IMPREJMUIRE TEREN PE TOATE
 LATURILE IN LIMITELE PROPRIETATII>>

Sistem de proiectie "Stereografic 1970"
 Sistem de referinta "Marea Neagra 1975"
 Scara 1 : 200

Nr. cadastral	Suprafata masurata a imobilului (mp)	Adresa imobilului
105347	300	Loc. Medgidia str. Poporului nr. 86

Unitatea Administrativ Teritoriala (U.A.T.)
MEDGIDIA

Propus :

LOCUINTA P+1E, GARAJ NEACOPERIT,
 si IMPREJMUIRE teren
 pe toate laturile in limitele proprietatii

S teren = 300 mp
 Ac propus = 99,60mp
 Ad propus = 209,67mp
 POT propus = 33,20 %
 CUT propus = 0,699



14.09.2023
 EXECUTANT: SALI LEILA
 CATEGORIA B SERIA RO-CT-F NR. 0151
 S.C. TOP GEOCAD S.R.L.
 CLASA I SERIA RO-B-J NR. 1737

Leila Sali
 OCPI, B, CT, 0151
 2023.09.14 14:43:59 +03'00'

OFICIUL DE CADASTRU SI
 PUBLICITATE IMOBILIARA
 CONSTANTA
 Prezentul document receptionat este
 valabil insotit de procesul verbal de
 receptie nr.4821 / data 23.10.2023

Lucian-Virgil Paun
 Semnat digital de Lucian-Virgil Paun
 Data: 2023.10.23 15:48:31 +03'00'




Inventar de coordonate		
Sistem de proiectie STEREO 70		
Pct.	X [m]	Y [m]
1	310606.875	760821.299
2	310609.868	760808.649
3	310622.108	760802.881
4	310622.723	760803.017
5	310620.359	760828.586
6	310604.858	760827.742
7	310605.503	760823.859
8	310609.135	760824.682
9	310609.800	760821.983

BIROU INDIVIDUAL ARHITECTURA NR. 56 - CONSTANTA str. Nicolae Grindeanu, nr. 64, bl. E6, ap. 15, Constanta O.A.R. Filiala Teritoriala DOBROGEA Tel. 0741934214		Beneficiar : COPILU VIOREL-CIPRIAN	Pr.nr : 7/2023
Sef proiect C.Arh. FLORIAN NEICU		Titlu : CONSTRUIRE LOCUINTA P+1E, GARAJ si imprejmuirea terenului pe toate laturile in limitele proprietatii strada Poporului nr. 86, mun. Medgidia, jud. Constanta	Faza D.T.A.C.
Proiectat C.Arh. FLORIAN NEICU	Scara 1:200	PLAN DE SITUATIE PE SUPORT TOPOGRAFIC	
Desenat C.Arh. FLORIAN NEICU	Data : mai 2023		
		A-01'	

FATADA PRINCIPALA

Sc. 1:50

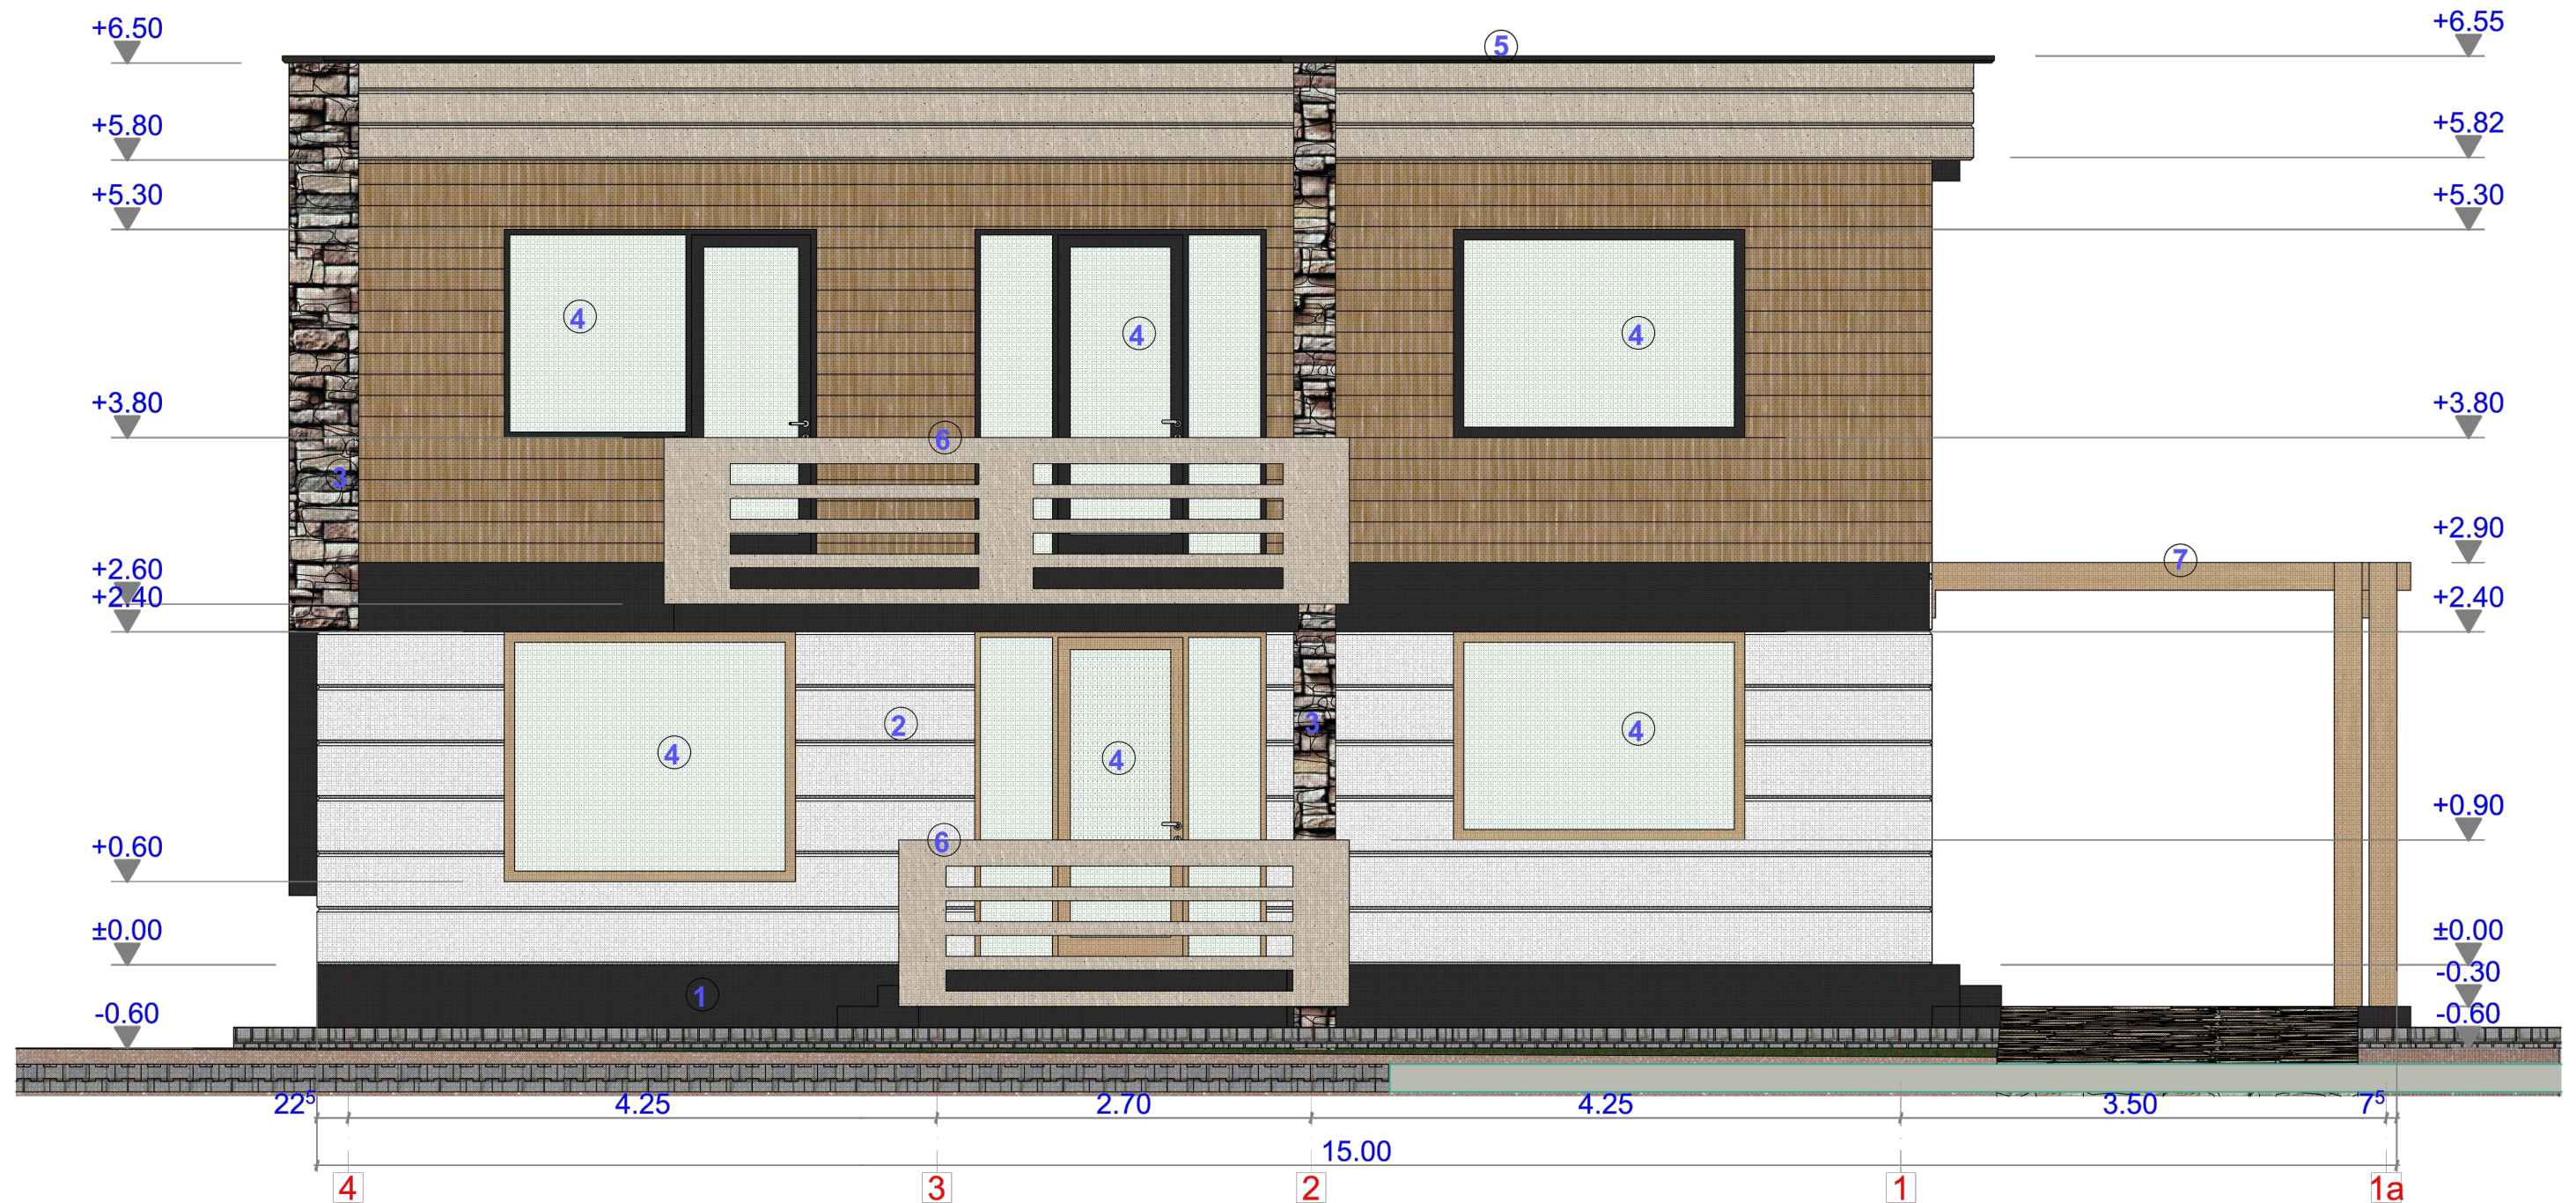


TABLOU DE FINISAJE

- ① SOCLU - TENCUIELI HIDROFUGE
- ② TENCUIELI DECORATIVE CULORI PASTELATE
- ③ PLACARI PIATRA NATURALA-LEMN NATUR
- ④ TAMPLARIE PVC CU GEAM TERMOPAN
- ⑤ ATIC
- ⑥ BALUSTRADA
- ⑦ PERGOLA

BIROU INDIVIDUAL ARHITECTURA NR. 56 - CONSTANTA str. Nicolae Grindeanu, nr. 64, bl. E6, ap. 15, Constanta O.A.R. Filiala Teritoriala DOBROGEA Tel. 0741934214			Beneficiar : COPILU VIOREL-CIPRIAN	Pr.nr : 7/2023
Sef proiect C.Arh. FLORIAN NEICU			Titlu: CONSTRUIRE LOCUINTA P+1E, GARAJ si imprejmuirea terenului pe toate laturile in limitele proprietatii strada Poporului nr. 86, mun. Medgidia, jud. Constanta	Faza D.T.A.C.
Proiectat C.Arh. FLORIAN NEICU	Scara 1:50		Titlul plansei : FATADA PRINCIPALA	A-06
Desenat C.Arh. FLORIAN NEICU	Data : mai 2023			

FATADA POSTERIOARA

Sc. 1:50

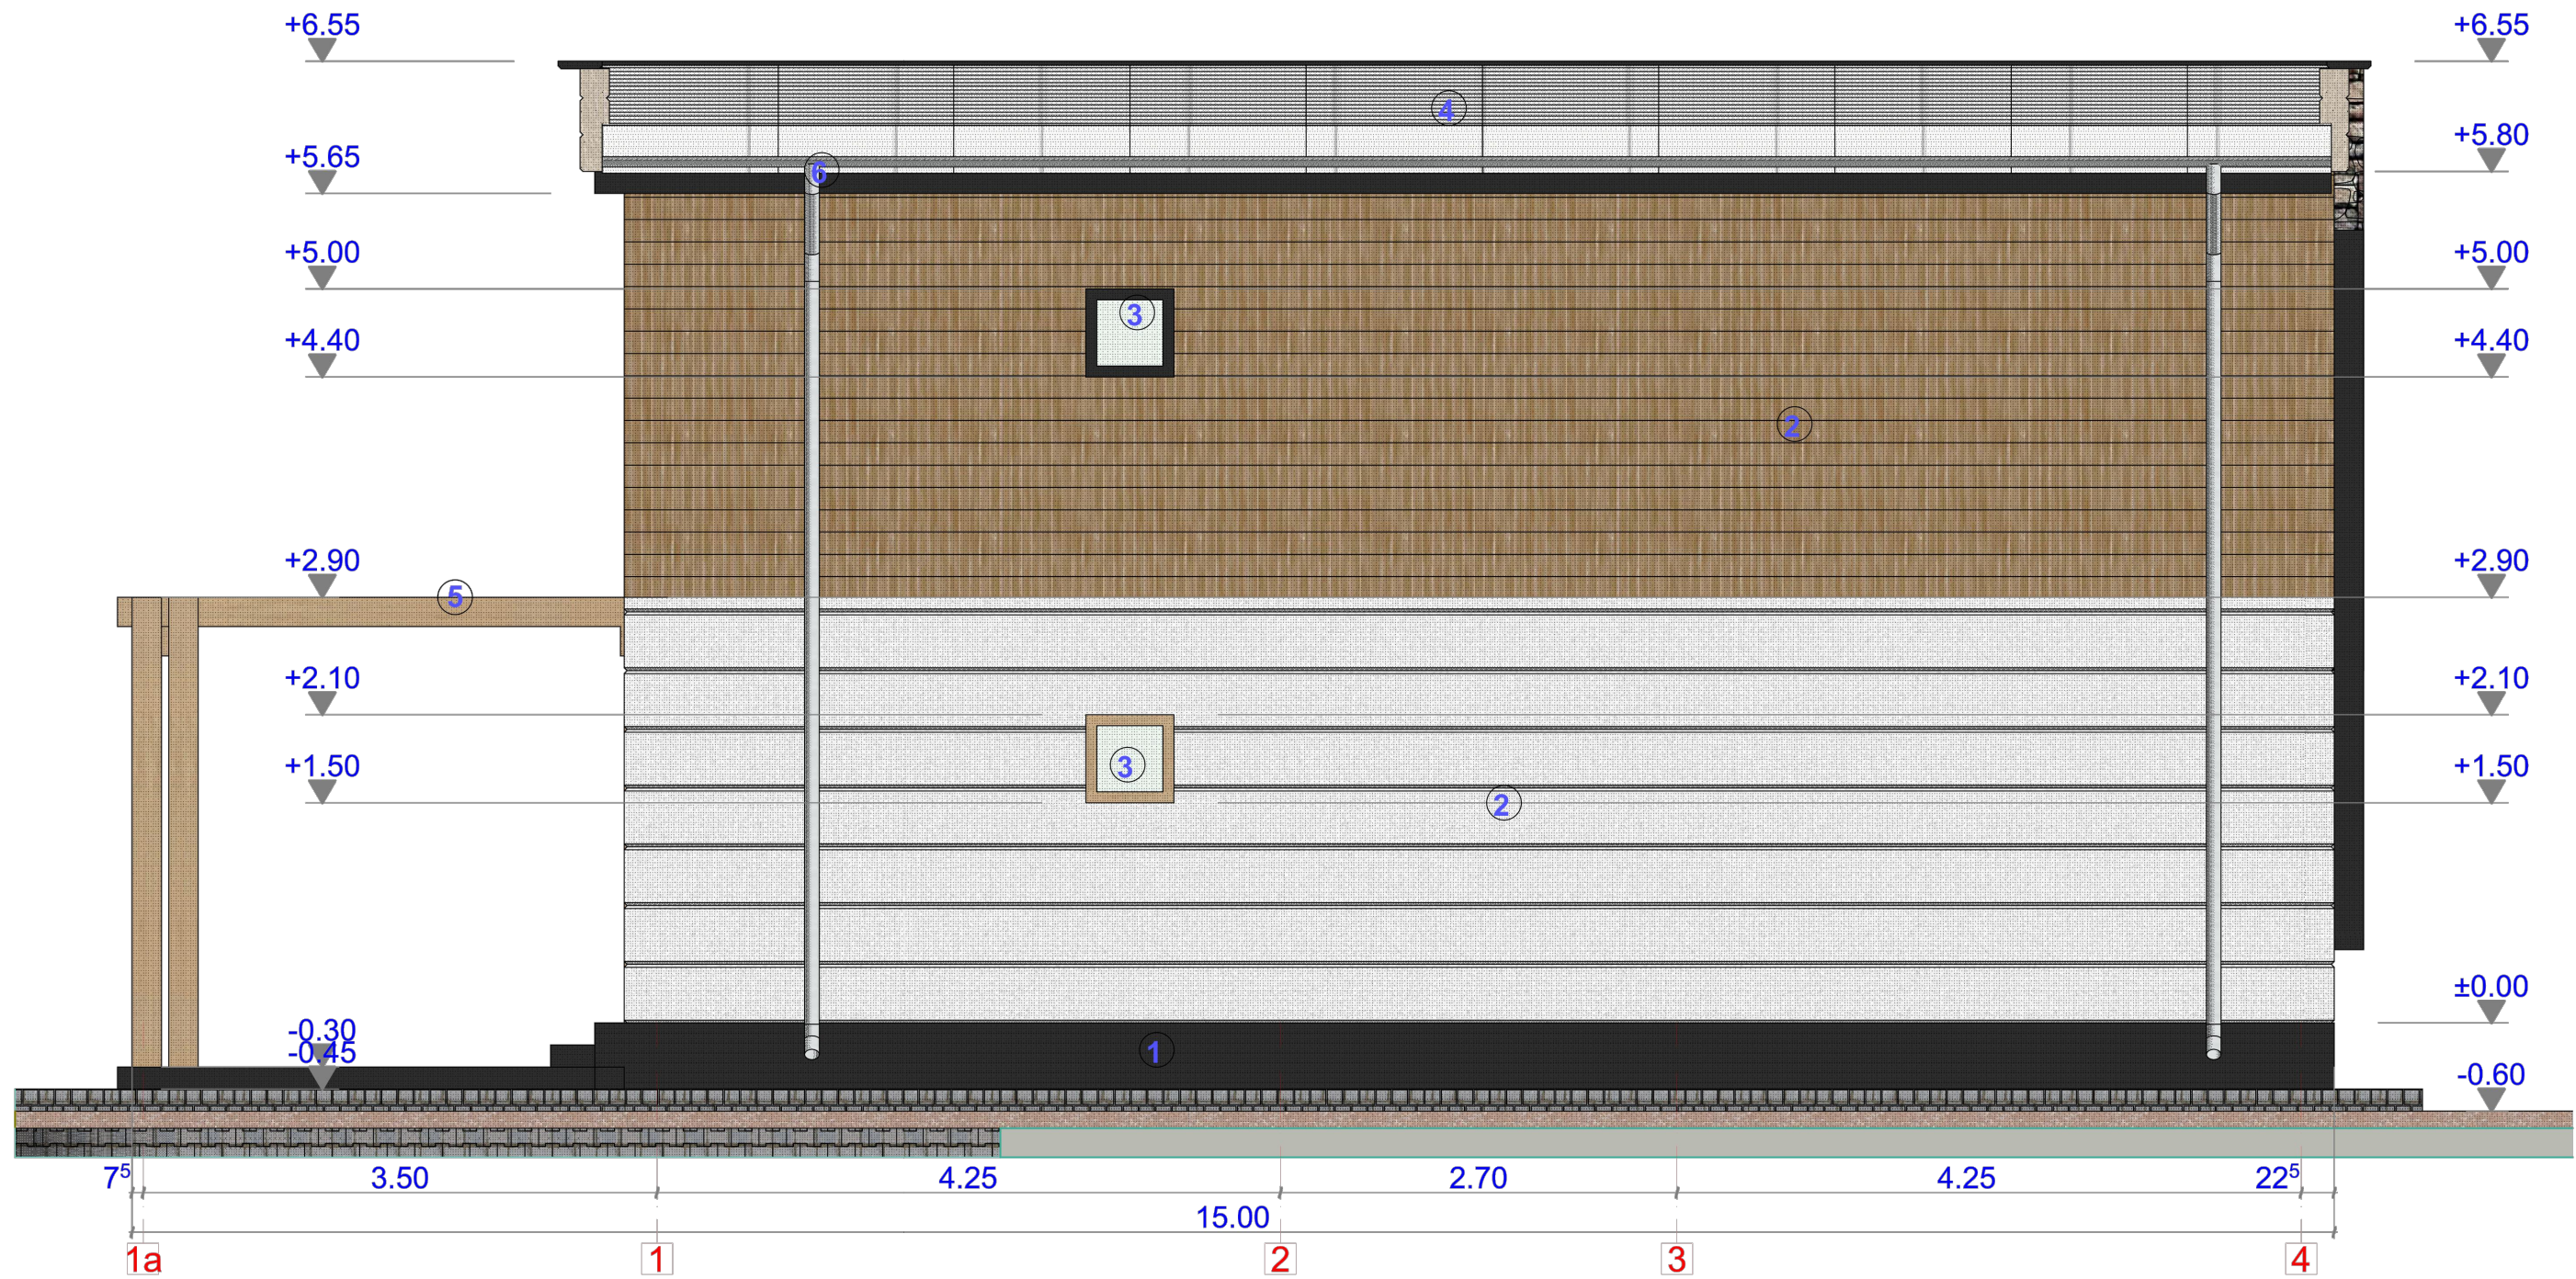


TABLOU DE FINISAJE

- ① SOCLU - TENCUIELI HIDROFUGE
- ② TENCUIELI DECORATIVE CULORI PASTELATE
- ③ TAMPLARIE PVC CU GEAM TERMOPAN
- ④ TABLA FALTUITA
- ⑤ PERGOLA
- ⑥ JGHEABURI SI BURLANE DN80 PVC

BIROU INDIVIDUAL ARHITECTURA NR. 56 - CONSTANTA str. Nicolae Grindeanu, nr. 64, bl. E6, ap. 15, Constanta O.A.R. Filiala Teritoriala DOBROGEA Tel. 0741934214			Beneficiar : COPILU VIOREL-CIPRIAN	Pr.nr : 7/2023
			Titlu: <i>CONSTRUIRE LOCUINTA P+1E, GARAJ si imprejmuirea terenului pe toate laturile in limitele proprietatii strada Poporului nr. 86, mun. Medgidia, jud. Constanta</i>	Faza D.T.A.C.
Sef proiect	C.Arh. FLORIAN NEICU	Scara 1:50	Titlul plansei : FATADA POSTERIOARA A-07	
Proiectat	C.Arh. FLORIAN NEICU	Data : mai 2023		
Desenat	C.Arh. FLORIAN NEICU			

FATADA LATERALA STANGA

Sc. 1:50

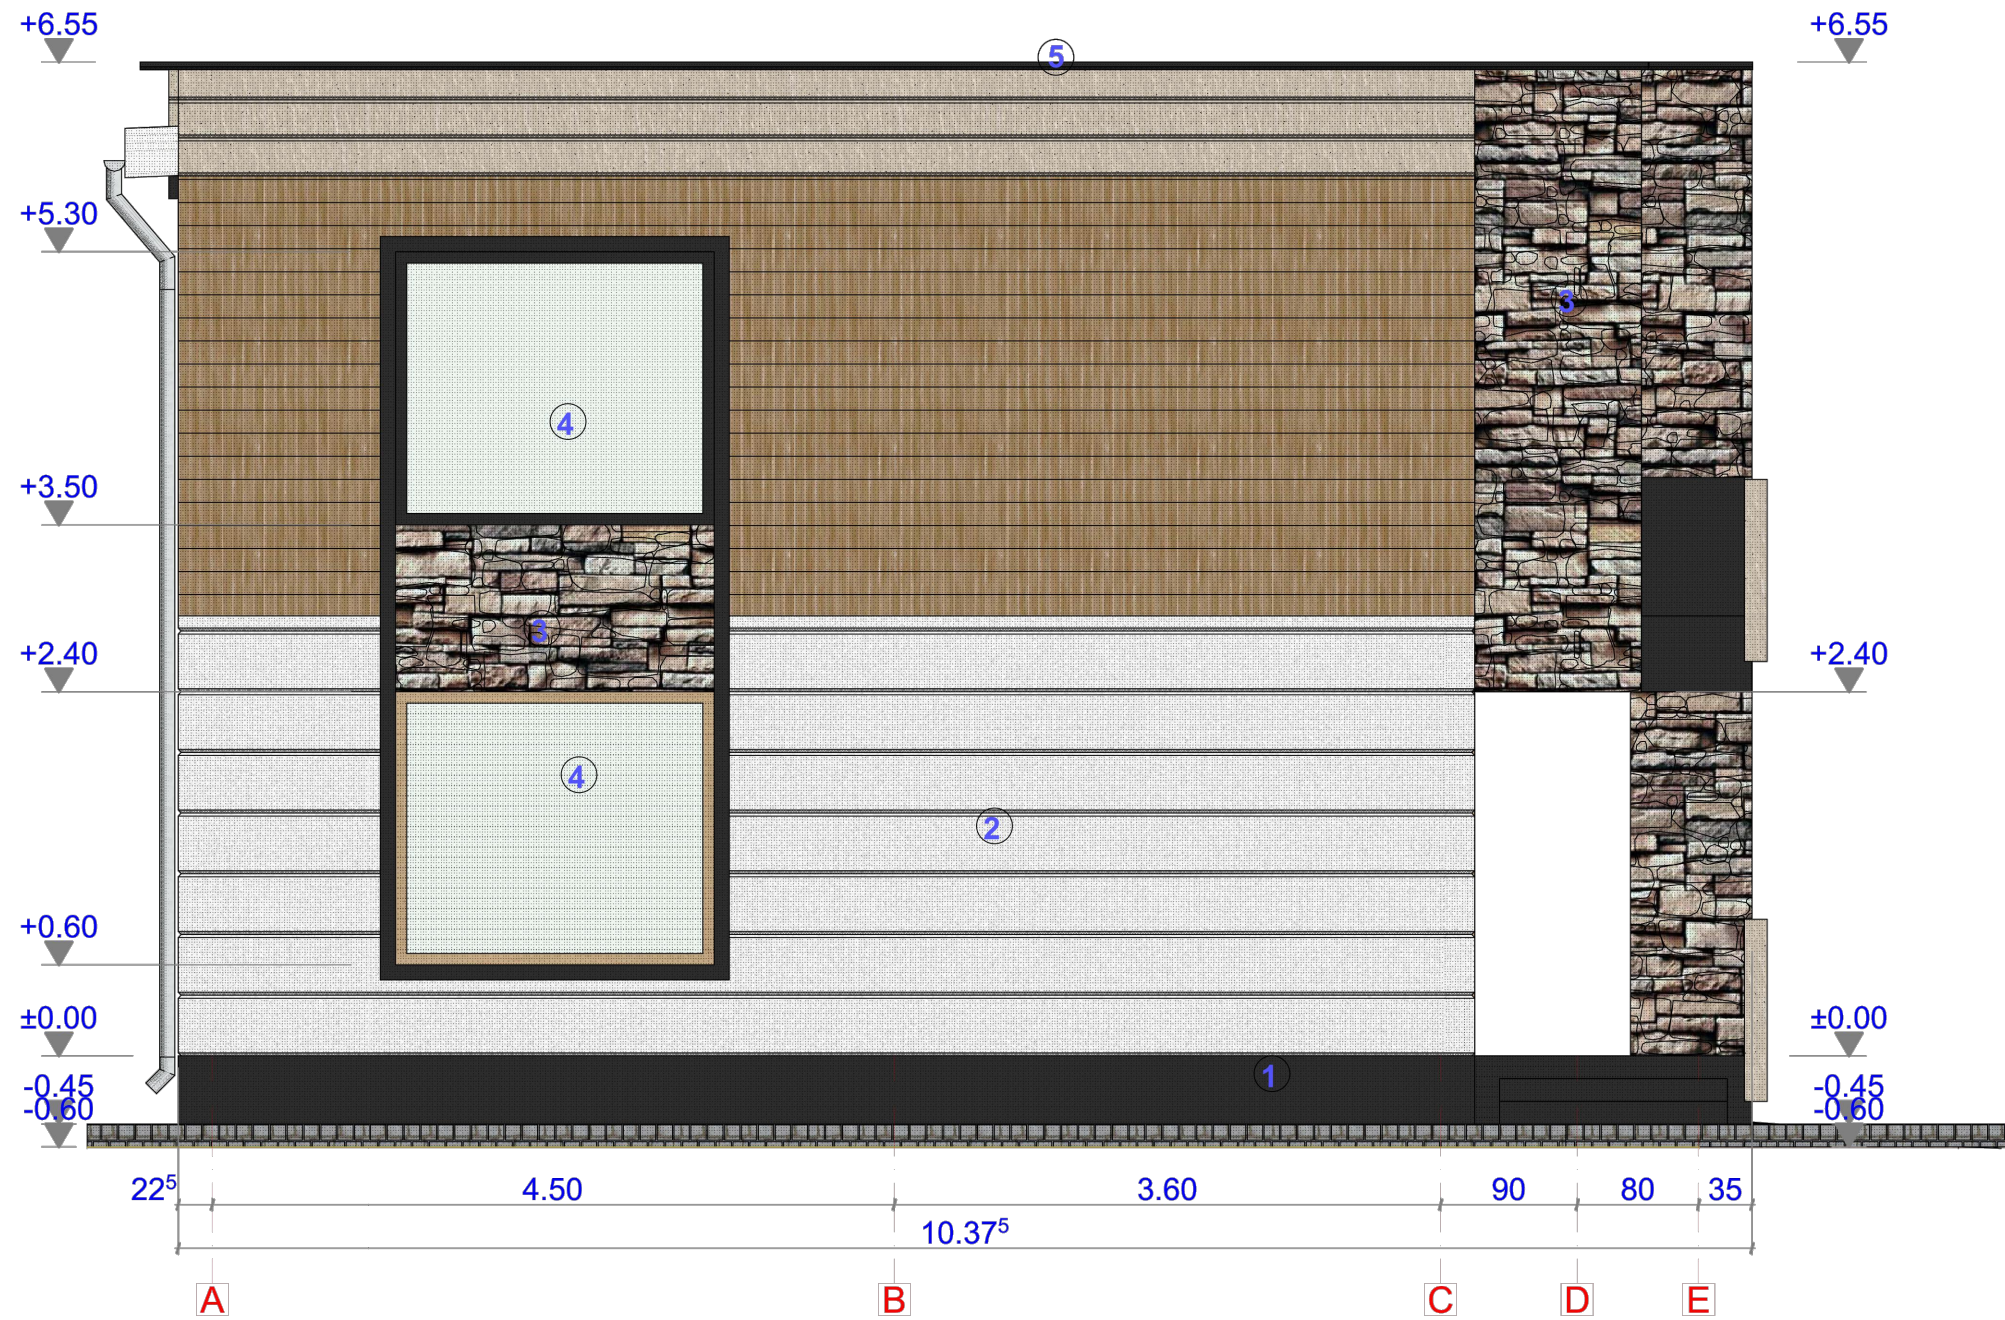


TABLOU DE FINISAJE

- ① SOCLU - TENCUIELI HIDROFUGE
- ② TENCUIELI DECORATIVE CULORI PASTELATE
- ③ PLACARI PIATRA NATURALA-LEMN NATUR
- ④ TAMPLARIE PVC CU GEAM TERMOPAN
- ⑤ ATIC

BIROU INDIVIDUAL ARHITECTURA NR. 56 - CONSTANTA str. Nicolae Grindeanu, nr. 64, bl. E6, ap. 15, Constanta O.A.R. Filiala Teritoriala DOBROGEA Tel. 0741934214		Beneficiar : COPILU VIOREL-CIPRIAN	Pr.nr : 7/2023
		Titlu: CONSTRUIRE LOCUINTA P+1E, GARAJ si imprejmuirea terenului pe toate laturile in limitele proprietatii strada Poporului nr. 86, mun. Medgidia, jud. Constanta	Faza D.T.A.C.
Sef proiect	C.Arh. FLORIAN NEICU	Scara 1:50	FATADA LATERALA STANGA
Proiectat	C.Arh. FLORIAN NEICU	Data : mai 2023	
Desenat	C.Arh. FLORIAN NEICU		
			A-08

FATADA LATERALA DREAPTA

Sc. 1:50

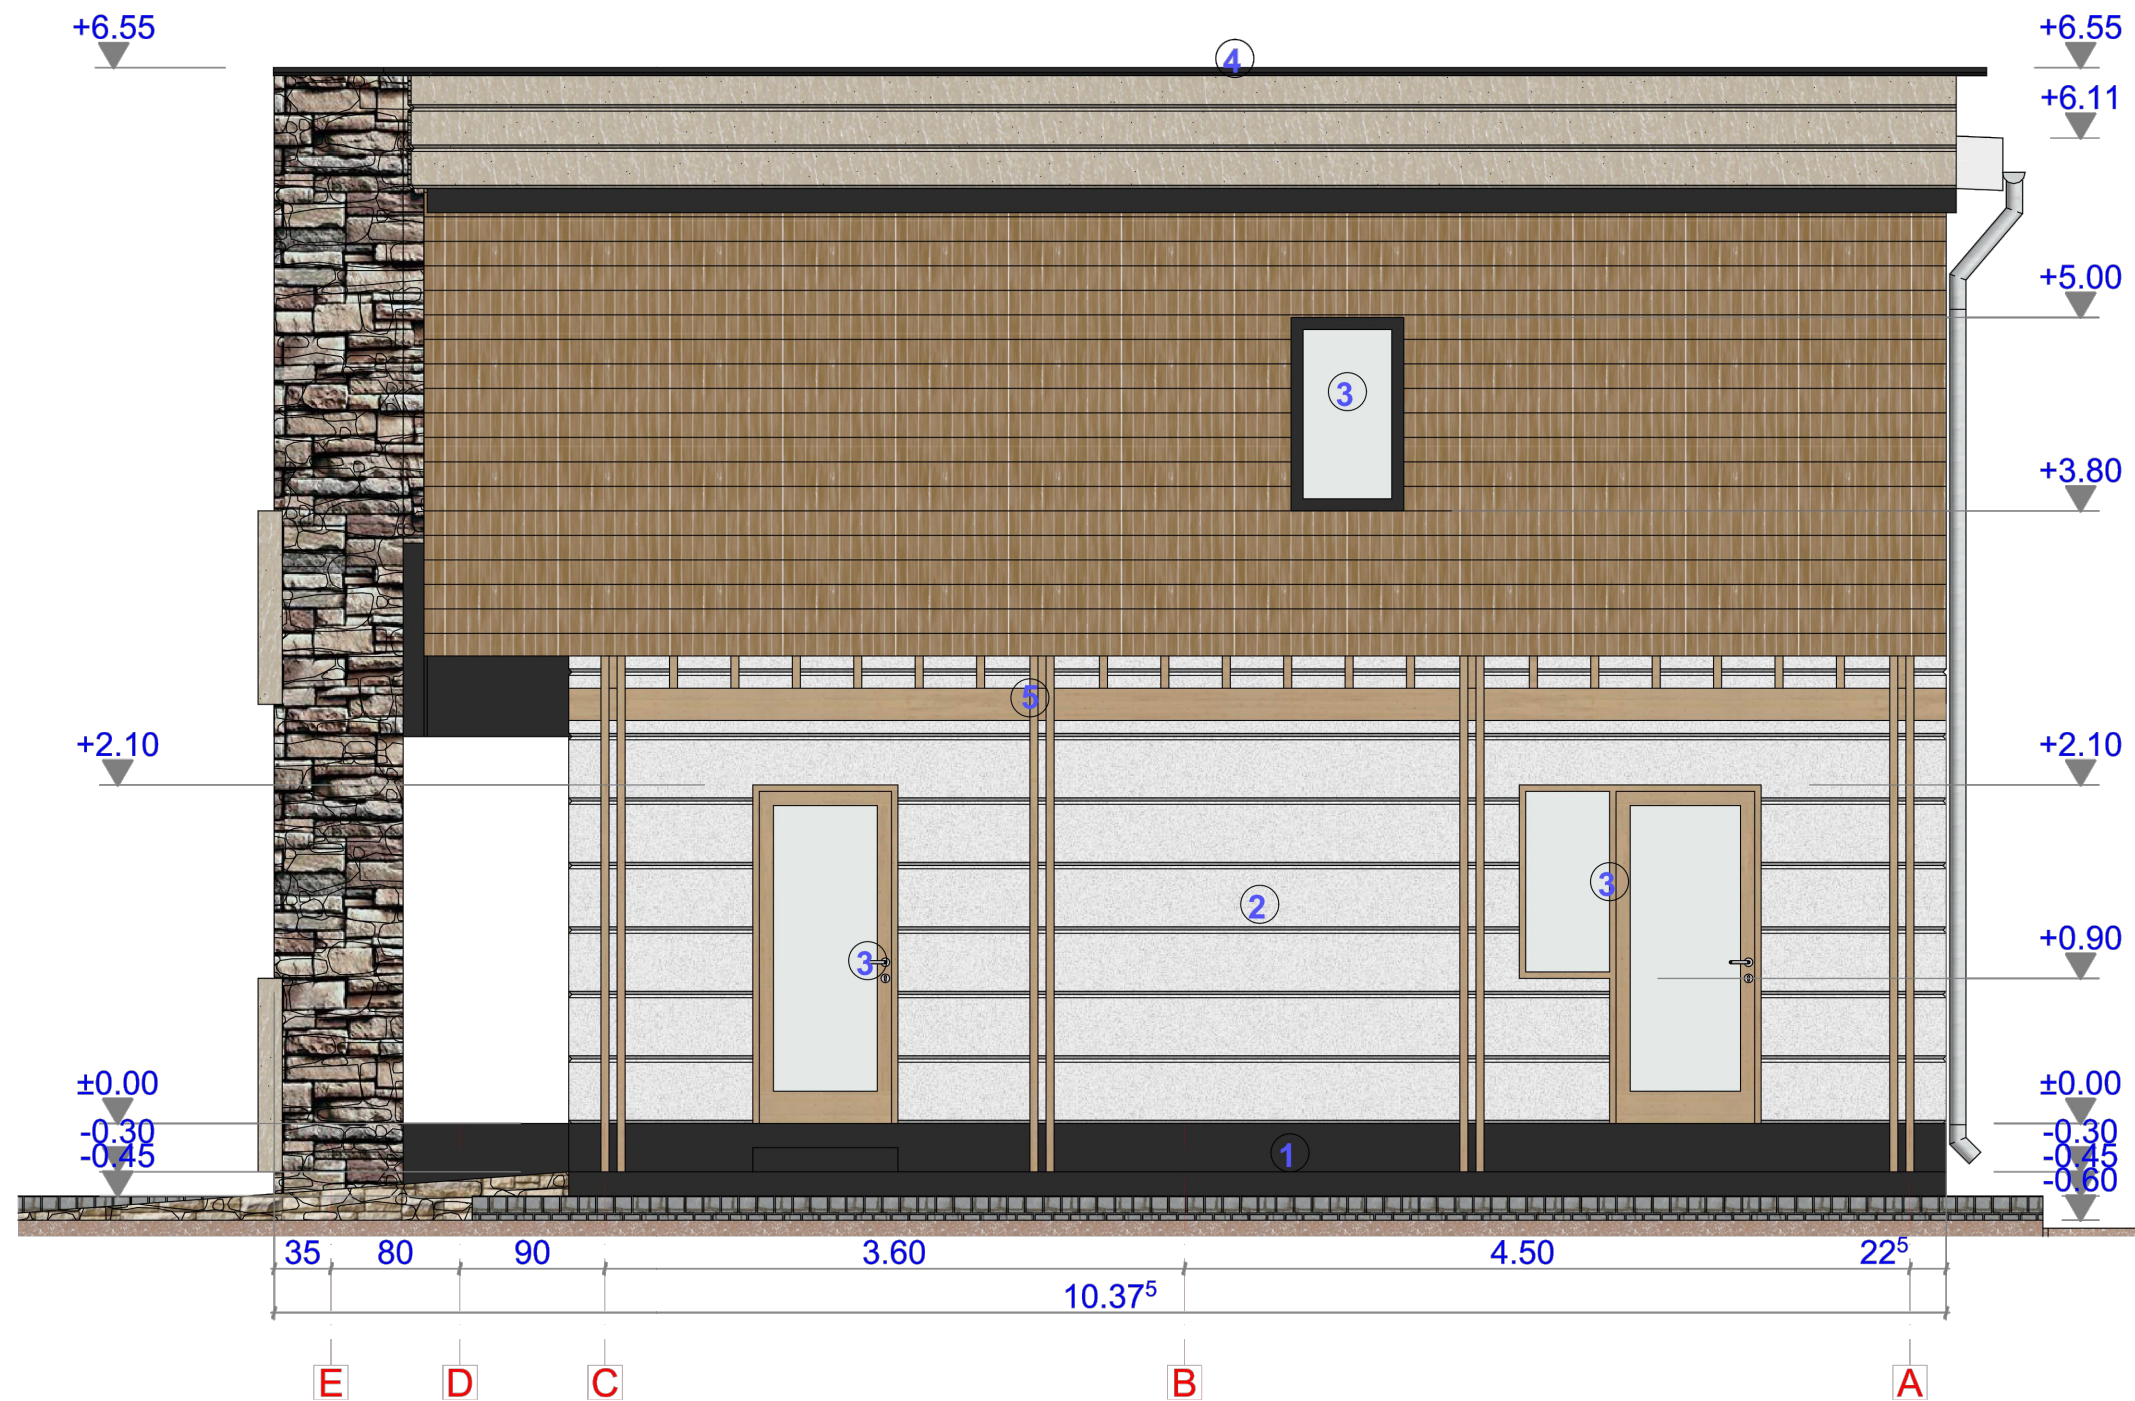

TABLOU DE FINISAJE

- ① SOCLU - TENCUIELI HIDROFUGE
- ② TENCUIELI DECORATIVE CULORI PASTELATE
- ③ TAMPLARIE PVC CU GEAM TERMOPAN
- ④ ATIC
- ⑤ PERGOLA

BIROU INDIVIDUAL ARHITECTURA NR. 56 - CONSTANTA str. Nicolae Grindeanu, nr. 64, bl. E6, ap. 15, Constanta O.A.R. Filiala Teritoriala DOBROGEA Tel. 0741934214		Beneficiar : COPILU VIOREL-CIPRIAN	Pr.nr : 7/2023
Sef proiect C.Arh. FLORIAN NEICU		Scara 1:50	Titlu: CONSTRUIRE LOCUINTA P+1E, GARAJ si imprejmuirea terenului pe toate laturile in limitele proprietatii strada Poporului nr. 86, mun. Medgidia, jud. Constanta
Proiectat C.Arh. FLORIAN NEICU		Data : mai 2023	
Desenat C.Arh. FLORIAN NEICU			
		FATADA LATERALA DREAPTA	Faza D.T.A.C. A-09