




# PLAN FATADA PRINCIPALA SCARA 1:50

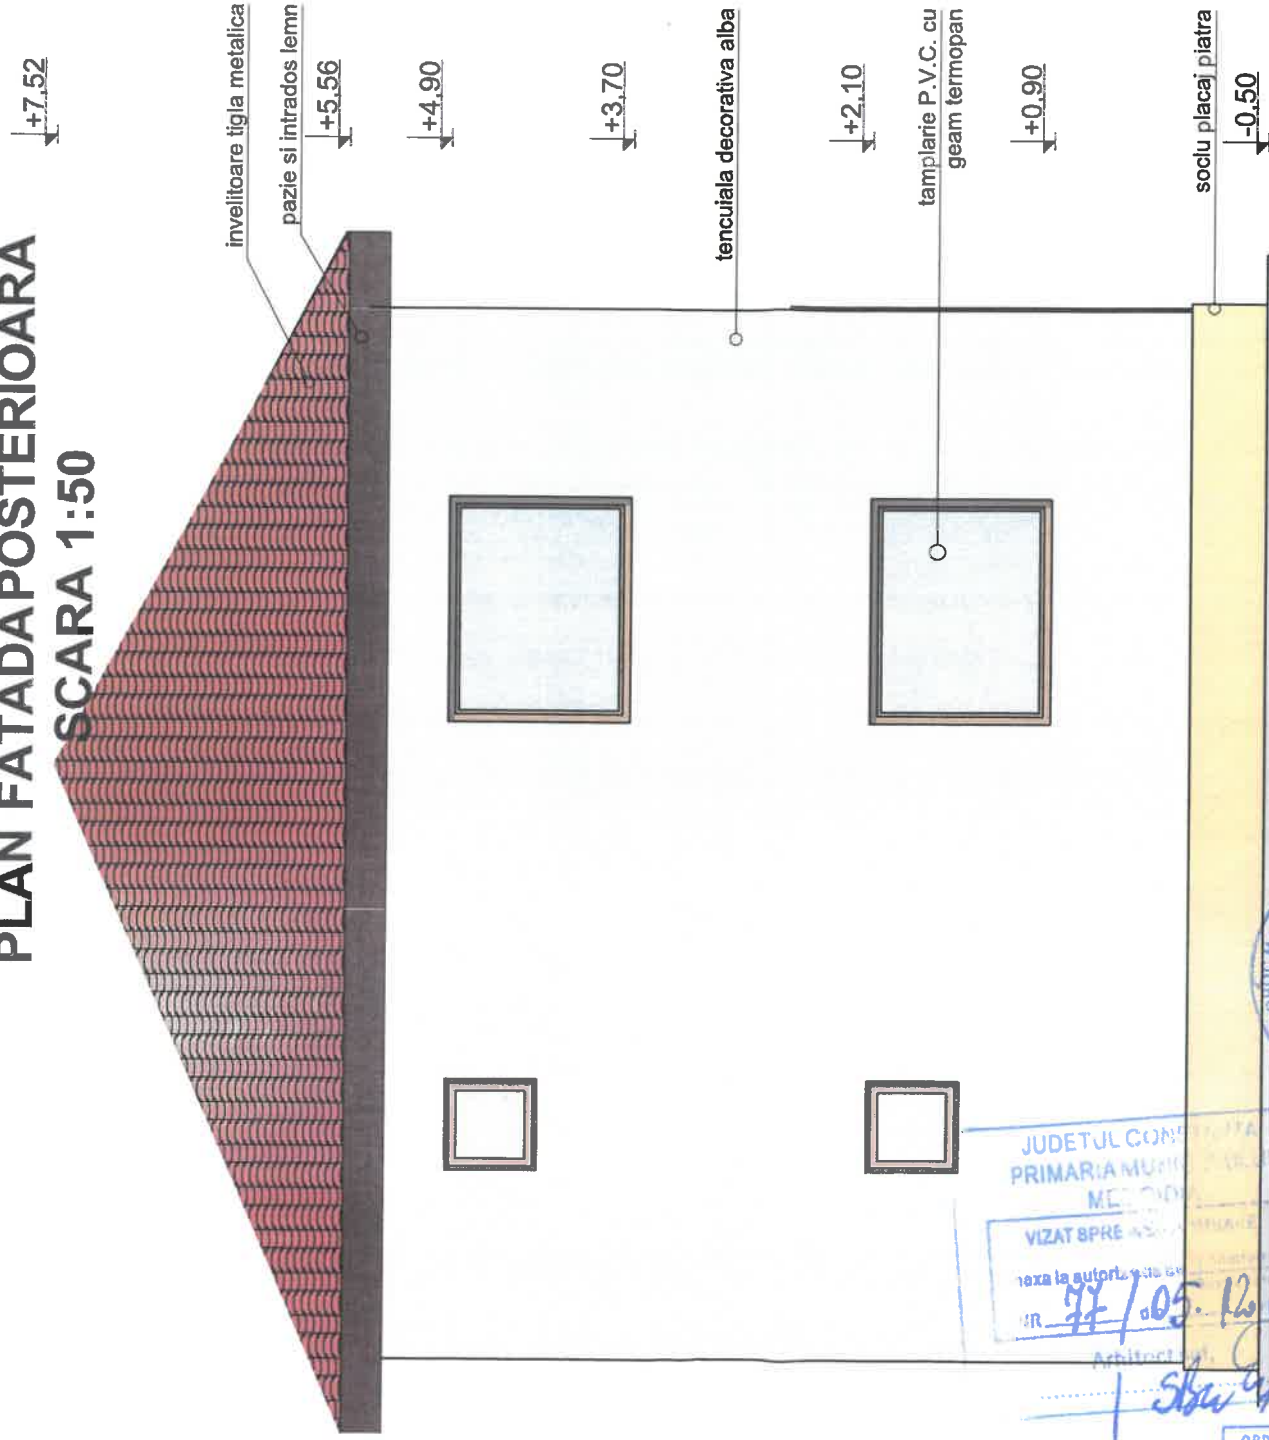


# PLAN FATADA POSTERIOARA SCARA 1:50



Beneficiar: SALI SABRI	Pr. nr.: 2023
Denumire proiect: Desființare construcții C1 1	Faza: DATC
P+1E cu epav comercial la parter	
Adresa: Medgidia, strada Lt. Onușă Haneșcu, nr.11A	
Specificatie	Scara: 1:50
ARHITECT	Sumatura
PROIECTAT	Nume
DESENAT	arh. Talasman Luisa
	ing. Boboc Maria
	Petroviță Rares
	Data: 06.2023



↓+7.52  
**PLAN FATADA LATERAL STANGA**  
**SCARA 1:75**

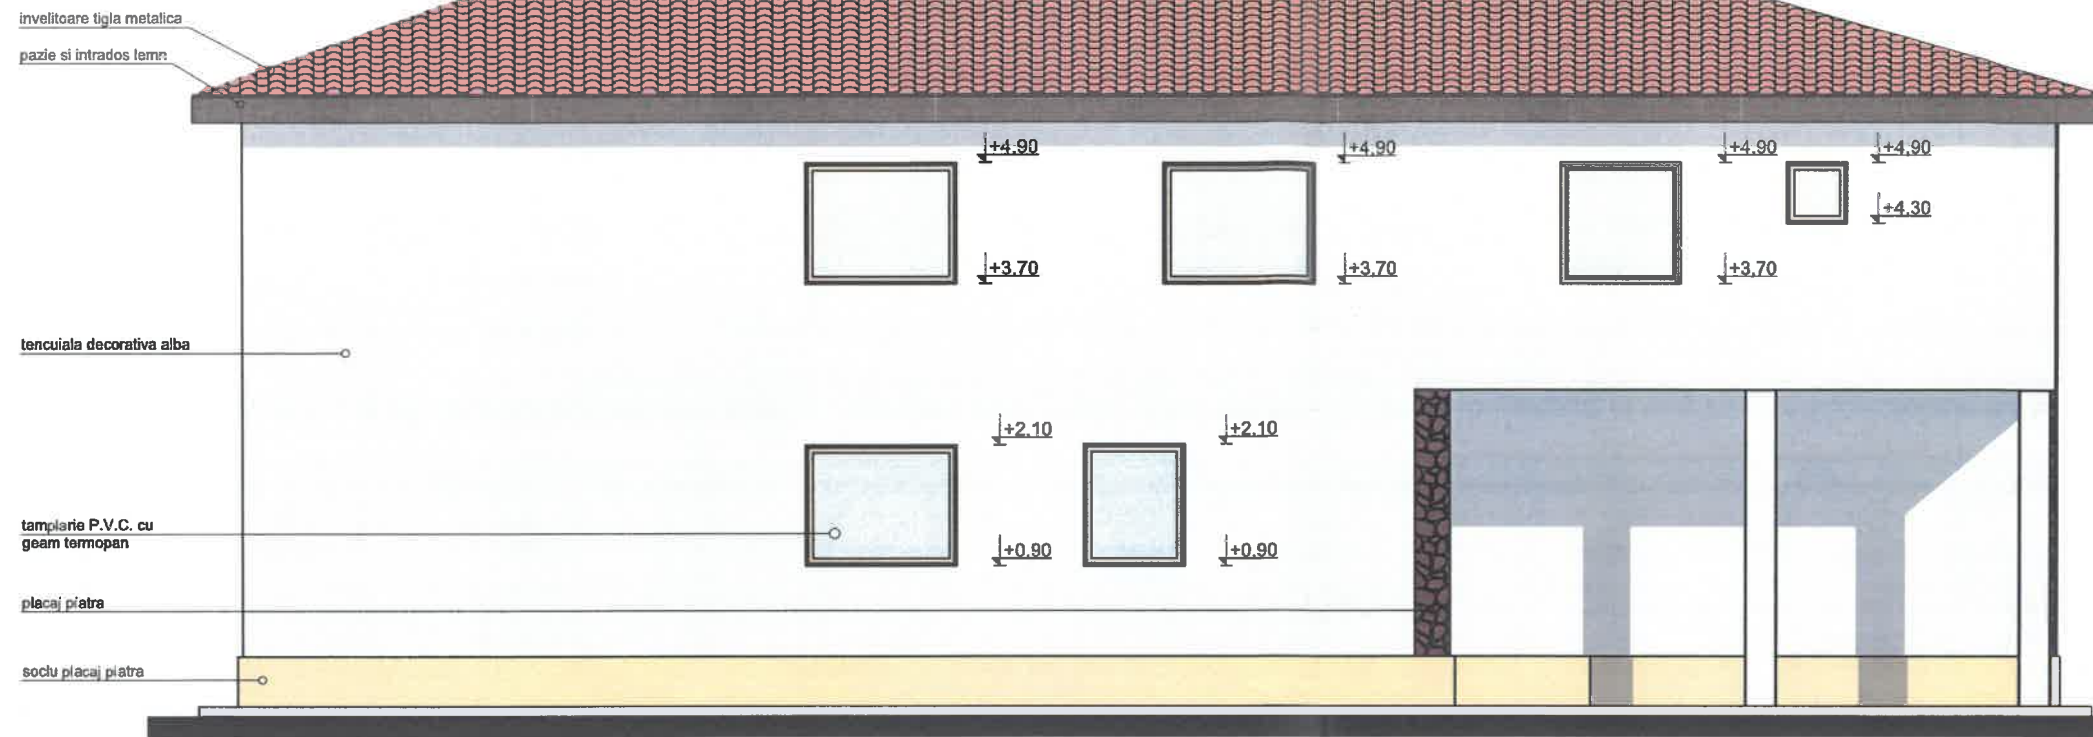


↓+5.56

↓+0.00

↓-0.50

↓+7.52

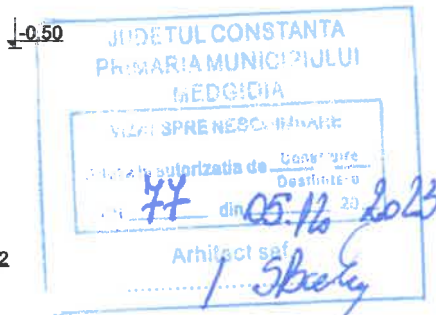

↓+7.52  
**PLAN FATADA LATERAL DREAPTA**  
**SCARA 1:75**



↓+5.56

↓+0.00

↓-0.50



Beneficiar: SALI SABRI	Pr. nr.: /2023		
Denumire proiect: Desfiintare constructii C1 si P+1E cu spatiu comercial la parter	Faza: DATC		
Adresa: Medgidia, strada Lt. Oprea Haraclu, nr. 11A	PL. nr.: A06		
PLAN FATADA STANGA- DREAPTA			
Specificatie	Nume	Semnatura	Scara: 1:75
ARHITECT	arh. Talasman Luisa		
PROIECTAT	sing. Boboc Maria		Data: 06.2023
DESENAT	Petrovici Rares		