

Corp - C2

Corp - C1



LEGENDĂ

- ① — Tencuială decorativă pentru exterior, culoare alb conform RAL 9003
- ② — Tencuială decorativă pentru exterior, culoare conform RAL 1021
- ③ — Tencuială decorativă pentru exterior, culoare conform RAL 2004
- ④ — Tencuială decorativă pentru exterior, culoare conform RAL 3020
- ⑤ — Placaj ceramic soclu, culoare gri
- ⑥ — Tâmplărie PVC, culoare gri antracit
- ⑦ — Glaf din tablă, prevăzut cu picurător
- ⑧ — Burlan, culoare gri
- ⑨ — Sort tablă vopsită, culoare gri antracit

CATEGORIA DE IMPORTANTA	"C"	GRAD DE REZISTENTA LA FOC	"II"
CLASA DE IMPORTANTA	corpuri C1,C2 - "II", corp C3 - "III"	RISC LA INCENDIU	"MIC"
 <p>Cumpăna, str. Ciocarliei, nr. 15, jud. Constanta</p> <p>C.U.I. : 28560636 Jr3/1268/27.05.2011 Tel:0724.72.01.52 bogorodea@gmail.com</p>	BENEFICIAR: MUNICIPIUL MEDGIDIA ADRESA: jud. Constanta Mun Medgidia, str. Poporului nr. 1B (nr. cad. 106850)		Proiect nr. 41 / 2023
	CREȘTEREA EFICIENȚEI ENERGETICE A CLĂDIRII PUBLICE - LICEUL DRAGOMIR HURMUZESCU DIN MUN. MEDGIDIA, JUD. CONSTANTA		DESEINAT arh. Mocanu Marius PROIECTAT arh. Mocanu Marius VERIFICAT ing. Bogorodea Lucian SEF PROIECT ing. Bogorodea Lucian
FAZA : D.T.A.C.+P.T.+D.D.E.			


Corp - C2

Corp - C1



LEGENDĂ

- ① — Tencuială decorativă pentru exterior, culoare alb conform RAL 9003
- ② — Tencuială decorativă pentru exterior, culoare conform RAL 1021
- ③ — Tencuială decorativă pentru exterior, culoare conform RAL 2004
- ④ — Tencuială decorativă pentru exterior, culoare conform RAL 3020
- ⑤ — Placaj ceramic soclu, culoare grej
- ⑥ — Tâmplărie PVC, culoare gri antracit
- ⑦ — Glaf din tablă, prevăzut cu picurător
- ⑧ — Burlan, culoare gri
- ⑨ — Sort atic tablă vopsită, culoare gri antracit
- ⑩ — Balustrada metalică, culoare gri
- ⑪ — Învelitoare din tablă cu falț, culoare gri

CATEGORIA DE IMPORTANTA	"C"	GRAD DE REZISTENTA LA FOC	"II"
CLASA DE IMPORTANTA	corpuri C1, C2 - "II", corp C3 - "III"	RISC LA INCENDIU	"MIC"
 <p>Cumpăna, str. Ciocarliei, nr. 15, jud. Constanta C.U.I. : 28560636 J13/1268/27.05.2011 Tel. 0724.72.01.52 bogorodea@gmail.com</p>	BENEFICIAR: MUNICIPIUL MEDGIDIA ADRESA: jud. Constanta Mun Medgidia, str. Poporului nr. 1B (nr. cad. 106850)		Proiect nr. 41 /2023 
	CREȘTEREA EFICIENȚEI ENERGETICE A CLĂDIRII PUBLICE - LICEUL DRAGOMIR HURMUZESCU DIN MUN. MEDGIDIA, JUD. CONSTANTA	DEȘENAT arh. Mocanu Marius PROIECTAT arh. Mocanu Marius VERIFICAT ing. Bogorodea Lucian ȘEF-PROIECT ing. Bogorodea Lucian	REVENZIT 10.2023
FAZA : D.T.A.C.+P.T.+D.D.E.		PLANȘA A2 - 08	ARHITECTURA



LEGENDĂ

- | | |
|--|---|
| ① — Tencuială decorativă pentru exterior, culoare alb conform RAL 9003 | ⑥ — Tâmplărie PVC, culoare gri antracit |
| ② — Tencuială decorativă pentru exterior, culoare conform RAL 1021 | ⑦ — Glaf din tabla, prevăzut cu picurător |
| ③ — Tencuială decorativă pentru exterior, culoare conform RAL 2004 | ⑧ — Burlan, culoare gri |
| ④ — Tencuială decorativă pentru exterior, culoare conform RAL 3020 | ⑨ — Sort atic tablă vopsită, culoare gri antracit |
| ⑤ — Placaj ceramic soclu, culoare gri | ⑩ — Balustrada metalica, culoare gri |


CATEGORIA DE IMPORTANTA	"C"	GRAD DE REZISTENTA LA FOC	"II"
CLASA DE IMPORTANTA	corpuri C1,C2 - "II", corp C3 - "III"	RISC LA INCENDIU	"MIC"
<p>Cumpăna, str. Ciocarlici, nr. 15, jud. Constanta</p> <p>C.U.I. : 28560636 J13/1268/27.05.2011 Tel: 0724.72.01.52 bogorodea@gmail.com</p>	BENEFICIAR: MUNICIPIUL MEDGIDIA	Proiect nr. 41 /2023	
	ADRESA: jud. Constanta Mun Medgidia, str. Poporului nr. 1B (nr. cad. 106850)	DESENAT arh. Mocanu Marius PROIECTAT arh. Mocanu Marius VERIFICAT Ing. Bogorodea Lucian SEF PROIECT Ing. Bogorodea Lucian	10.2023
CREȘTEREA EFICIENȚEI ENERGETICE A CLĂDIRII PUBLICE - LICEUL DRAGOMIR HURMUZESCU DIN MUN. MEDGIDIA, JUD. CONSTANTA	FAZA : D.T.A.C.+P.T.+D.D.E.	FATADA EST corp C2 - propunere	
		PLANSA	A2 - 15
		ARHITECTURA	1:100







geam infoliat mat

LEGENDĂ

- ① — Tencuială decorativă pentru exterior, culoare alb conform RAL 9003
- ② — Tencuială decorativă pentru exterior, culoare conform RAL 1021
- ③ — Tencuială decorativă pentru exterior, culoare conform RAL 2004
- ④ — Tencuială decorativă pentru exterior, culoare conform RAL 3020
- ⑤ — Placaj ceramic soclu, culoare grej
- ⑥ — Tâmplărie PVC, culoare gri antracit
- ⑦ — Glaf din tabla prevăzută cu picurător
- ⑧ — Burlan, culoare gri
- ⑨ — Sort tablă vopsită, culoare gri antracit
- ⑩ — Balustrada metalica, culoare gri

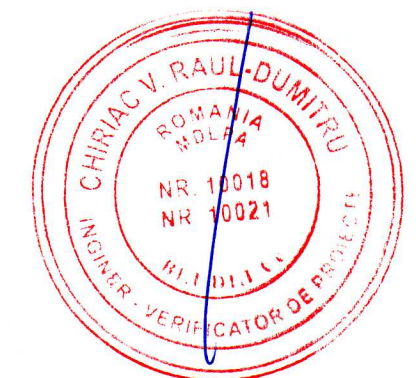


CATEGORIA DE IMPORTANTA	"C"	GRAD DE REZISTENTA LA FOC	"II"
CLASA DE IMPORTANTA	corpuri C1, C2 - "II", corp C3 - "III"	RISC LA INCENDIU	"MIC"
 Cumpăna, str. Ciocarliei, nr. 15, jud. Constanta C.U.I.: 28560636 J13/1268/27.05.2011 Tel: 0724.72.01.52 bogorodea@gmail.com	BENEFICIAR: MUNICIPIUL MEDGIDIA	Proiect nr. 41 / 2023 	10.2023
	ADRESA: jud. Constanta Mun Medgidia, str. Poporului nr. 1B (nr. cad. 106850)		
CRESTEREA EFICIENTEI ENERGETICE A CLADIRII PUBLICE - LICEUL DRAGOMIR HURMUZESCU DIN MUN. MEDGIDIA, JUD. CONSTANTA		FATADA VEST corp C2 - propunere	
FAZA : D.T.A.C.+P.T.+D.D.E.		PLANSĂ	A2 - 17
		ARHITECTURA	1:100

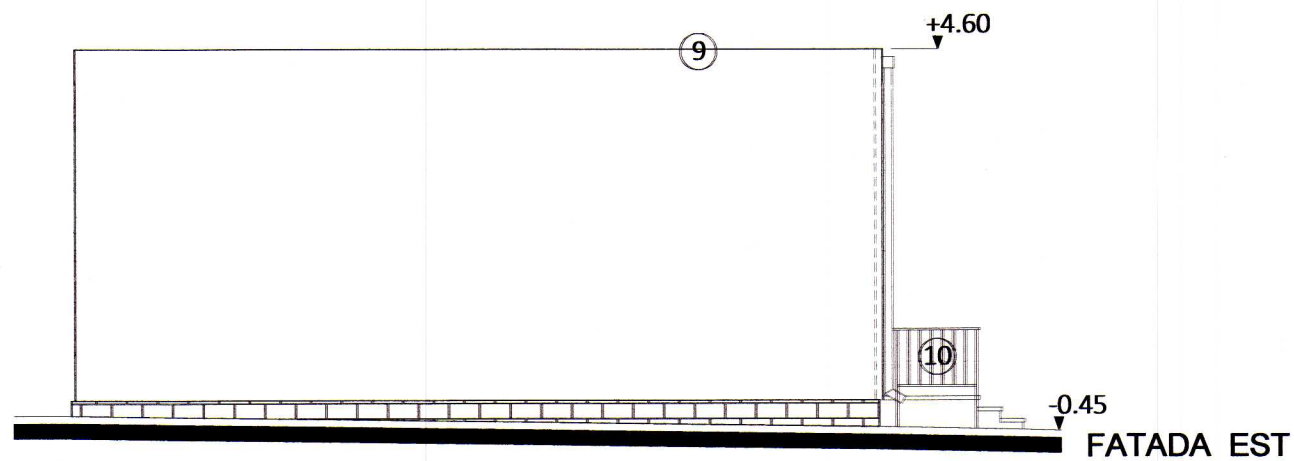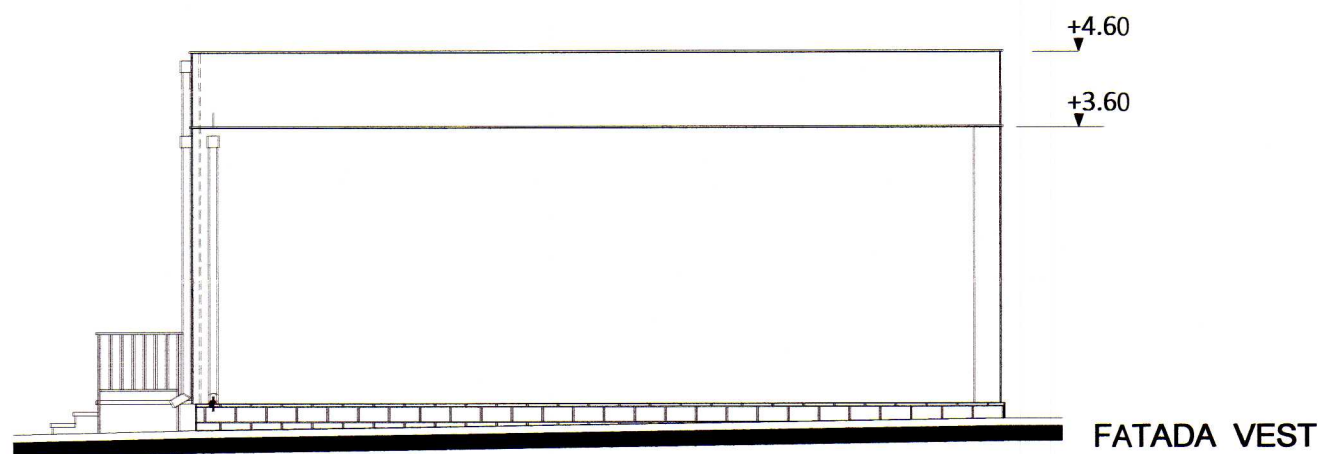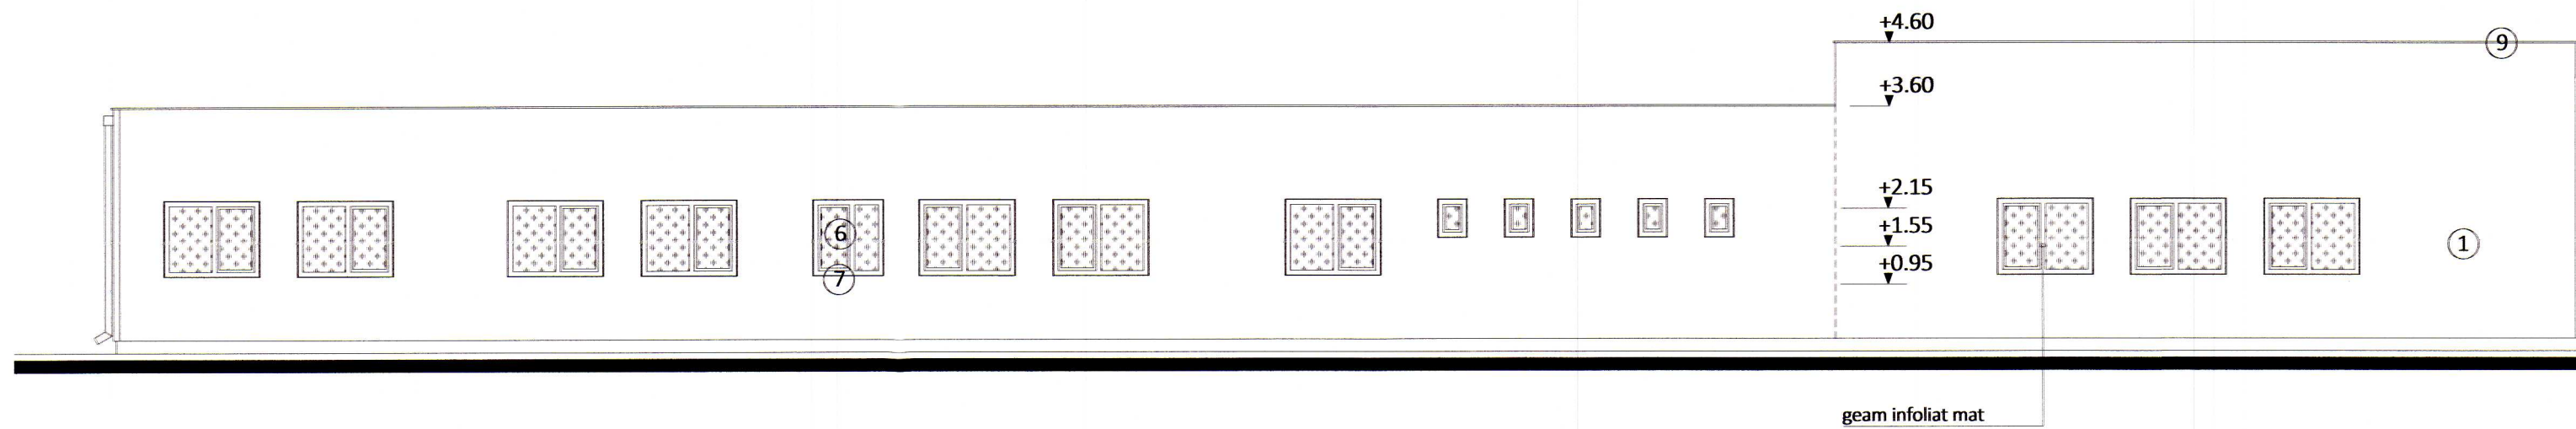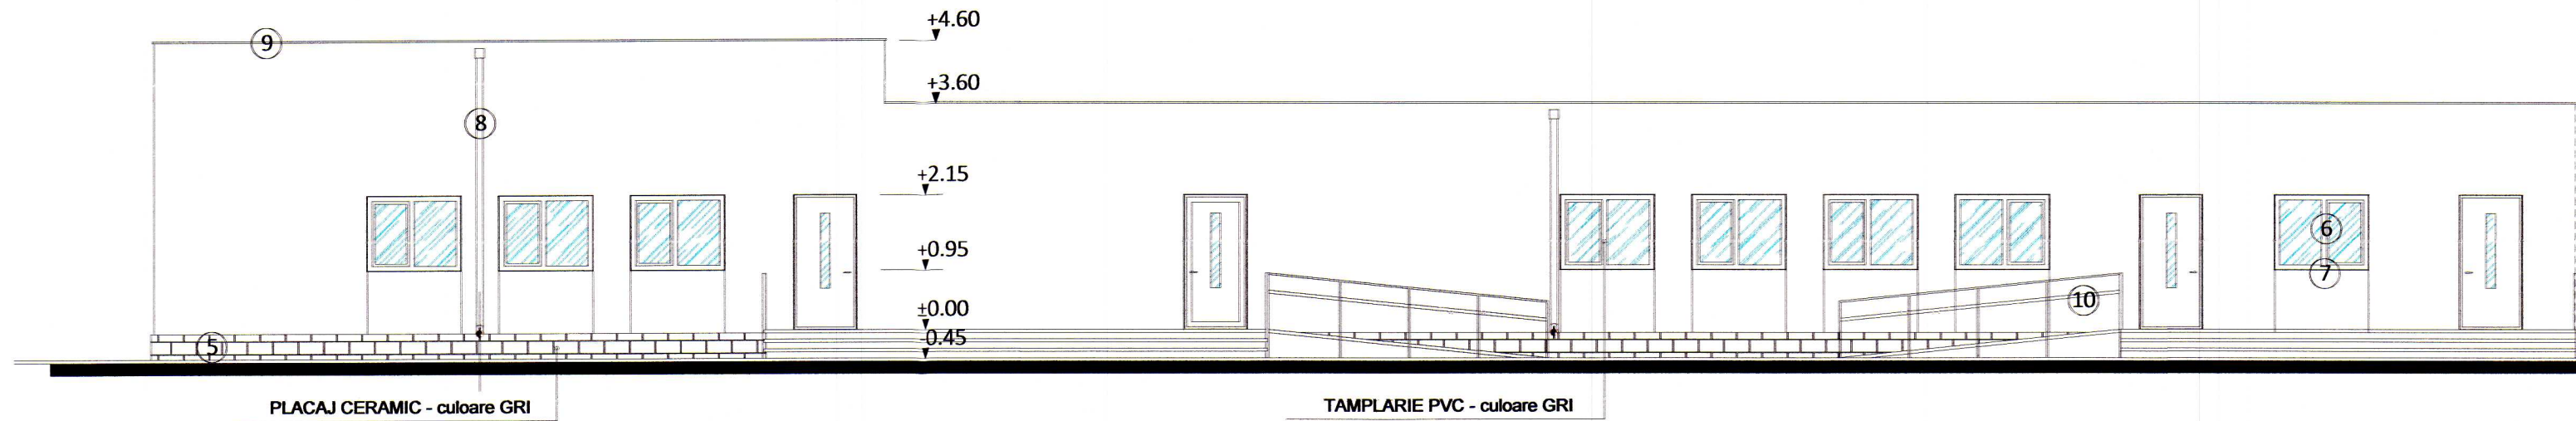

LEGENDĂ



- ① — Tencuială decorativă pentru exterior, culoare alb conform RAL 9003
- ⑤ — Placaj ceramic soclu, culoare gri
- ⑥ — Tamplărie PVC, culoare gri antracit
- ⑦ — Glaf din tabla, prevăzut cu picurător
- ⑧ — Burlan, culoare gri
- ⑨ — Sort atic tablă vopsită, culoare gri antracit
- ⑩ — Balustrada metalica, culoare gri

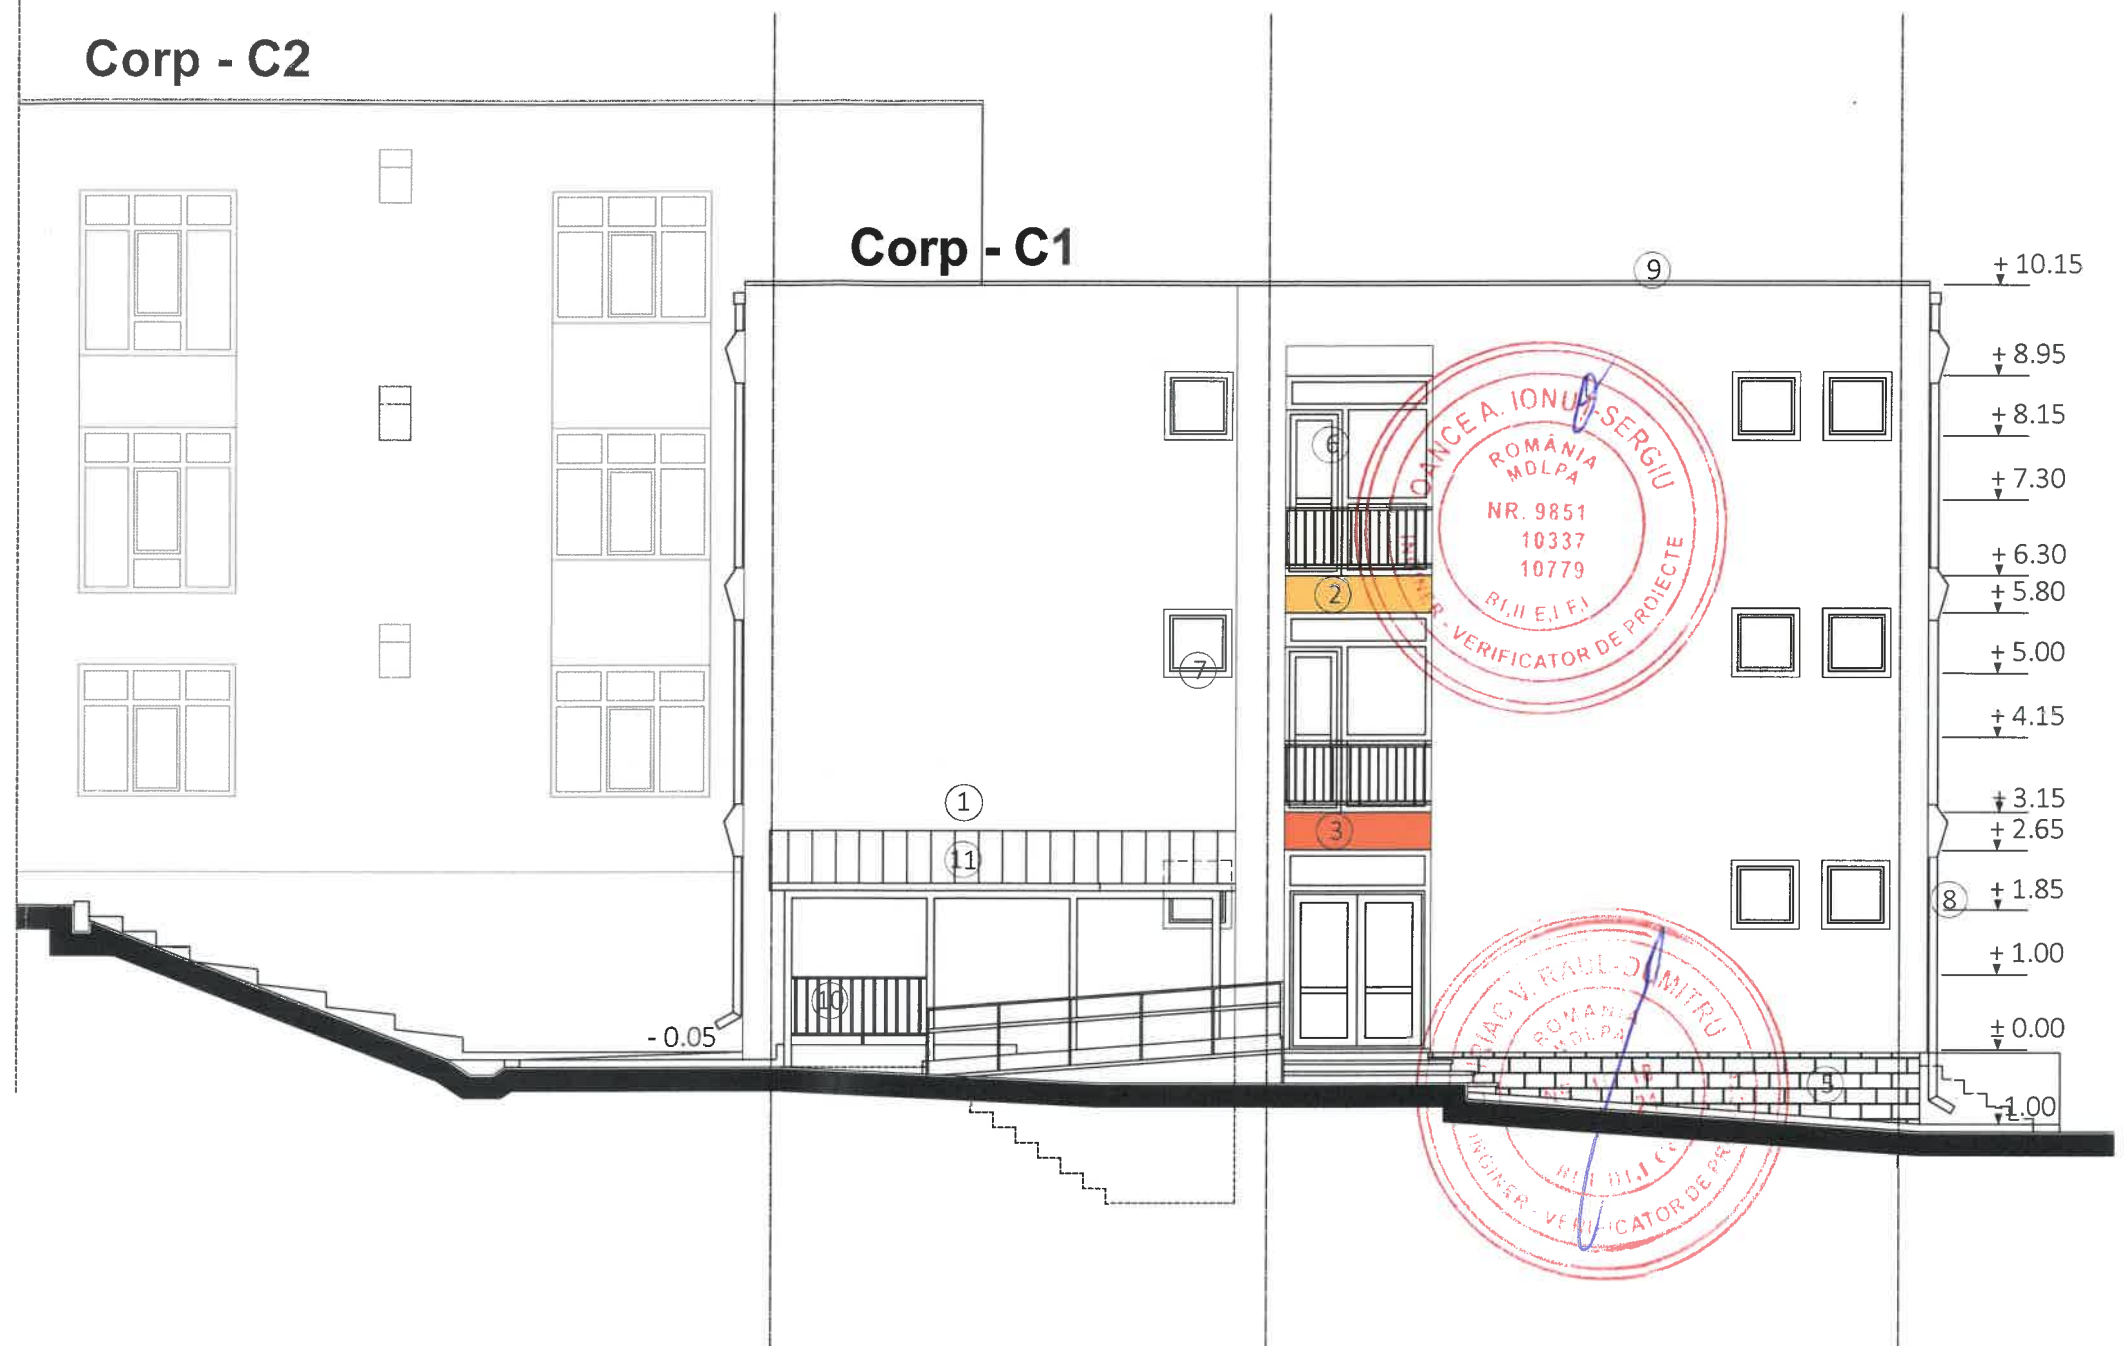
CATEGORIA DE IMPORTANTA	"C"	GRAD DE REZISTENȚĂ LA FOC	"II"
CLASA DE IMPORTANTA	corpuri C1,C2 - "II", corp C3 - "III"	RISC LA INCENDIU	"MIC"
 Cumpăna, str. Ciocarliei, nr. 15, jud. Constanta C.U.I. : 28560636 J13/1268/27.05.2011 Tel:0724.72.01.52 bogorodea@gmail.com	BENEFICIAR:	MUNICIPIUL MEDGIDIA	41 /2023
	ADRESA:	jud. Constanta Mun Medgidia, str. Poporului nr. 1B (nr. cad. 106850)	
CREȘTEREA EFICIENȚEI ENERGETICE A CLĂDIRII PUBLICE - LICEUL DRAGOMIR HURMUZESCU DIN MUN. MEDGIDIA, JUD. CONSTANTA	DESENAT	arh. Mocanu Marius	REVIZUIT
	PROIECTAT	arh. Mocanu Marius	10.2023
	VERIFICAT	ing. Bogorodea Lucian	FATADE corp C3 - propunere
	SEF PROIECT	ing. Bogorodea Lucian	
	FAZA : D.T.A.C.+P.T.+D.D.E.		
	PLANSĂ	A2 - 22	ARHITECTURA



LEGENDĂ



- ① — Tencuială decorativă pentru exterior, culoare alb conform RAL 9003
- ② — Tencuială decorativă pentru exterior, culoare conform RAL 1021
- ③ — Tencuială decorativă pentru exterior, culoare conform RAL 2004
- ⑤ — Placaj ceramic soclu, culoare grej
- ⑥ — Tâmplărie PVC, culoare gri antracit
- ⑦ — Glaf din tabla, prevăzut cu picurător
- ⑧ — Burlan, culoare gri
- ⑨ — Sort atic tablă vopsită, culoare gri antracit
- ⑩ — Balustrada metalica, culoare gri
- ⑪ — Înelitoare din tablă cu falț, culoare gri

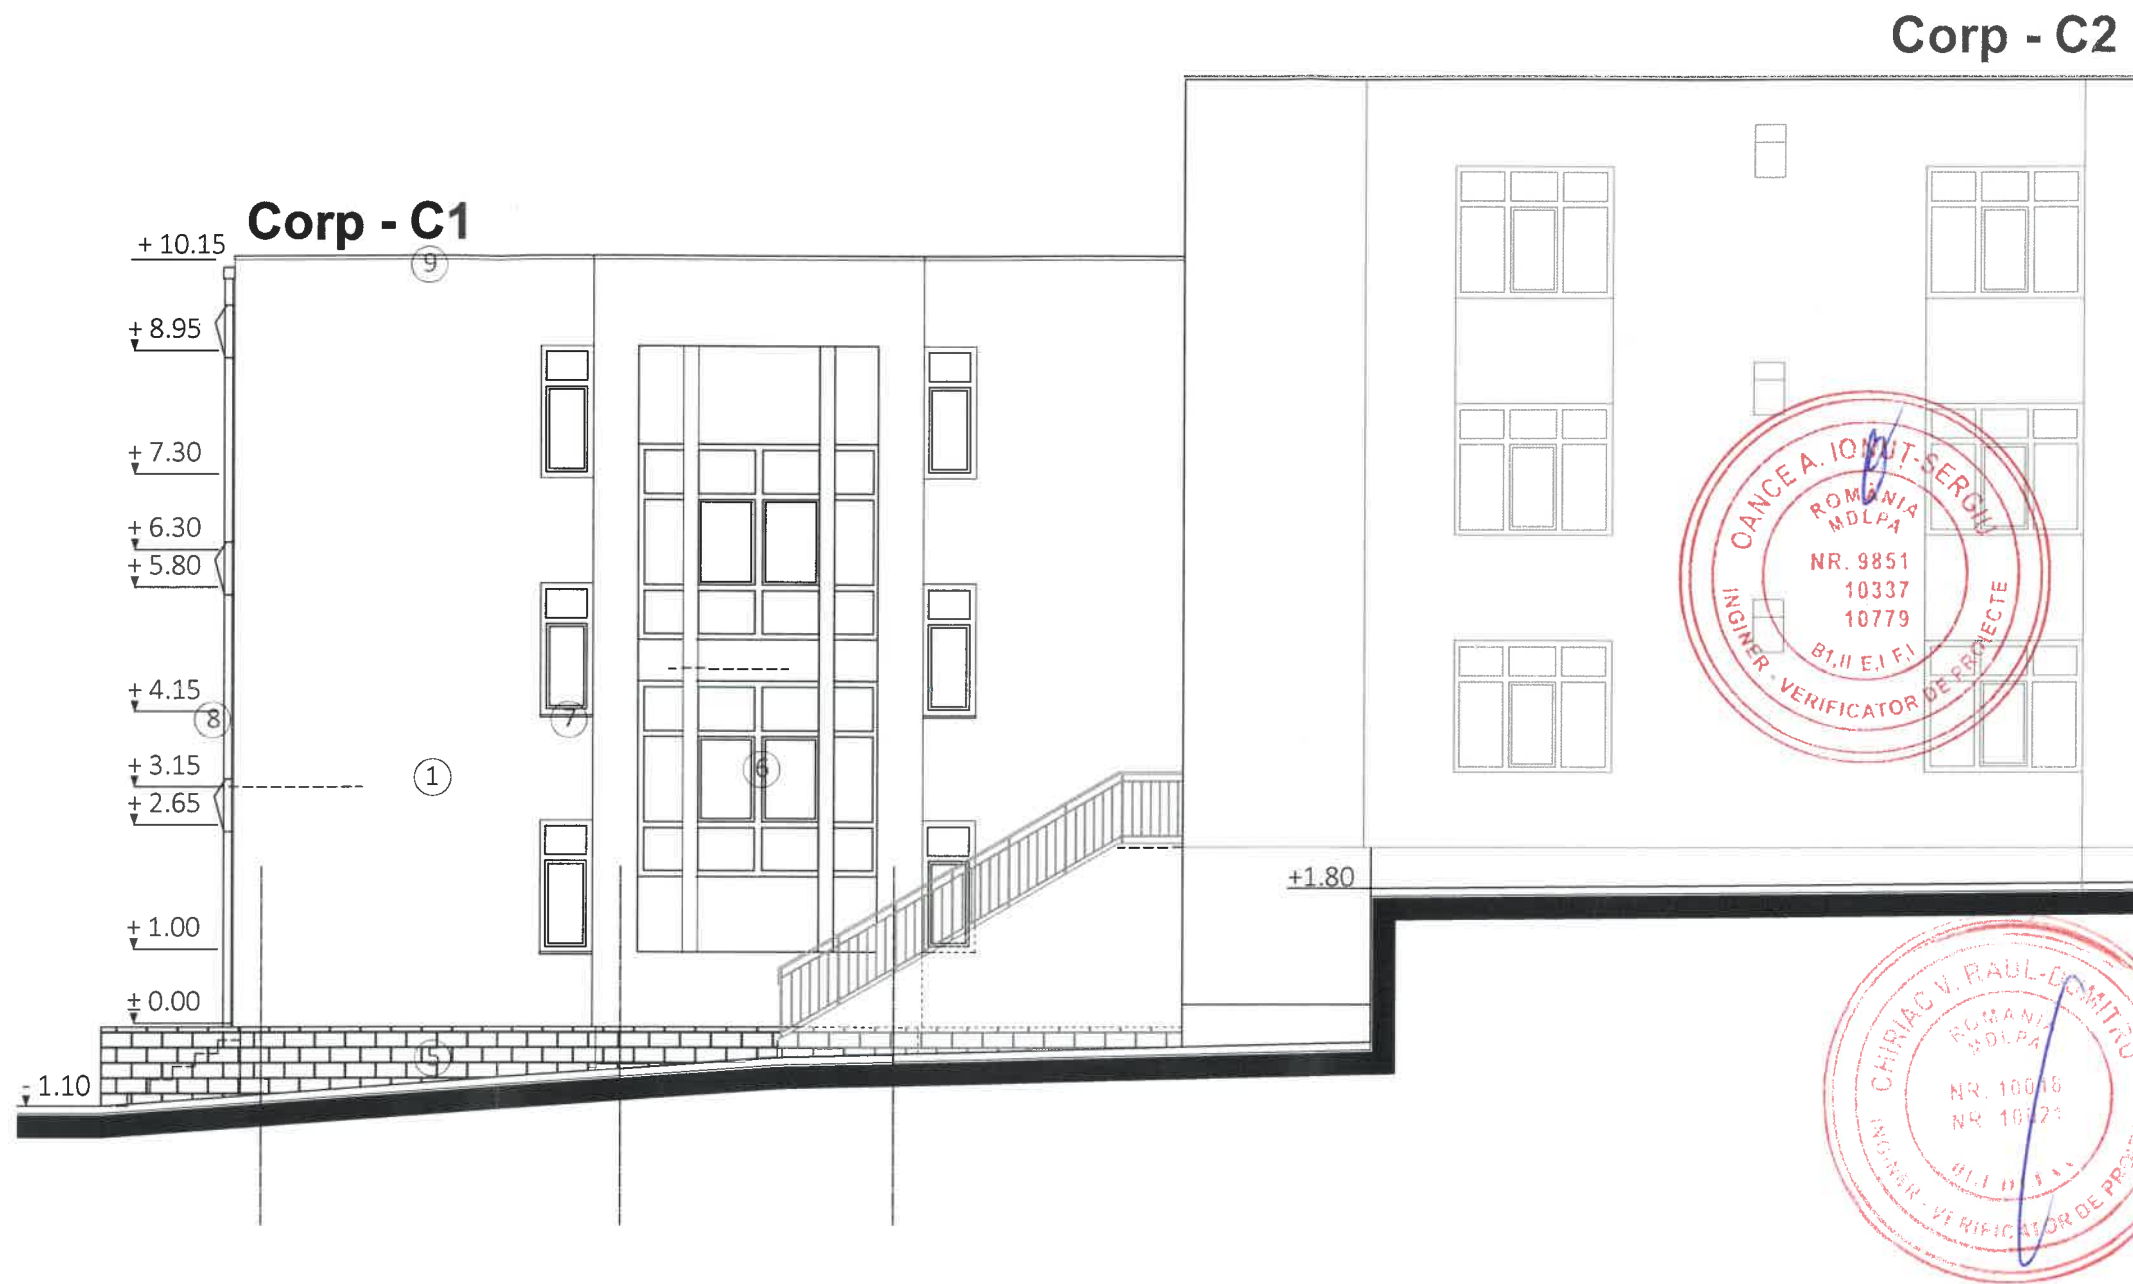
CATEGORIA DE IMPORTANTA	"C"	GRAD DE REZISTENTA LA FOC	"II"
CLASA DE IMPORTANTA	corpuri C1,C2 - "II", corp C3 - "III"	RISC LA INCENDIU	41 / 2023
 Cumpăna, str. Ciocarliei, nr. 15, jud. Constanta C.U.I. : 28560636 J13/1268/27.05.2011 Tel: 0724.72.01.52 bogorodea@gmail.com	BENEFICIAR: MUNICIPIUL MEDGIDIA ADRESA: jud. Constanta Mun Medgidia, str. Poporului nr. 1B (nr. cad. 106850)		 Proiect nr. 41 / 2023 REVIZUIT 10.2023 FATADA EST corp C1- propunere SCALA 1:100
	CREȘTEREA EFICIENȚEI ENERGETICE A CLĂDIRII PUBLICE - LICEUL DRAGOMIR HURMUZESCU DIN MUN. MEDGIDIA, JUD. CONSTANTA	DEȘENAT arh. Mocanu Marius PROIECTAT arh. Mocanu Marius VERIFICAT Ing. Bogorodea Lucian ȘEF PROIECT Ing. Bogorodea Lucian	
		PLANSĂ	A2 - 07
		ARHITECTURA	



LEGENDĂ



- ① — Tencuială decorativă pentru exterior, culoare alb conform RAL 9003
- ⑤ — Placaj ceramic soclu, culoare gri
- ⑥ — Tâmplărie PVC, culoare gri antracit
- ⑦ — Glaf din tabla, prevăzut cu picurător
- ⑧ — Burlan, culoare gri
- ⑨ — Sort tablă vopsită, culoare gri antracit

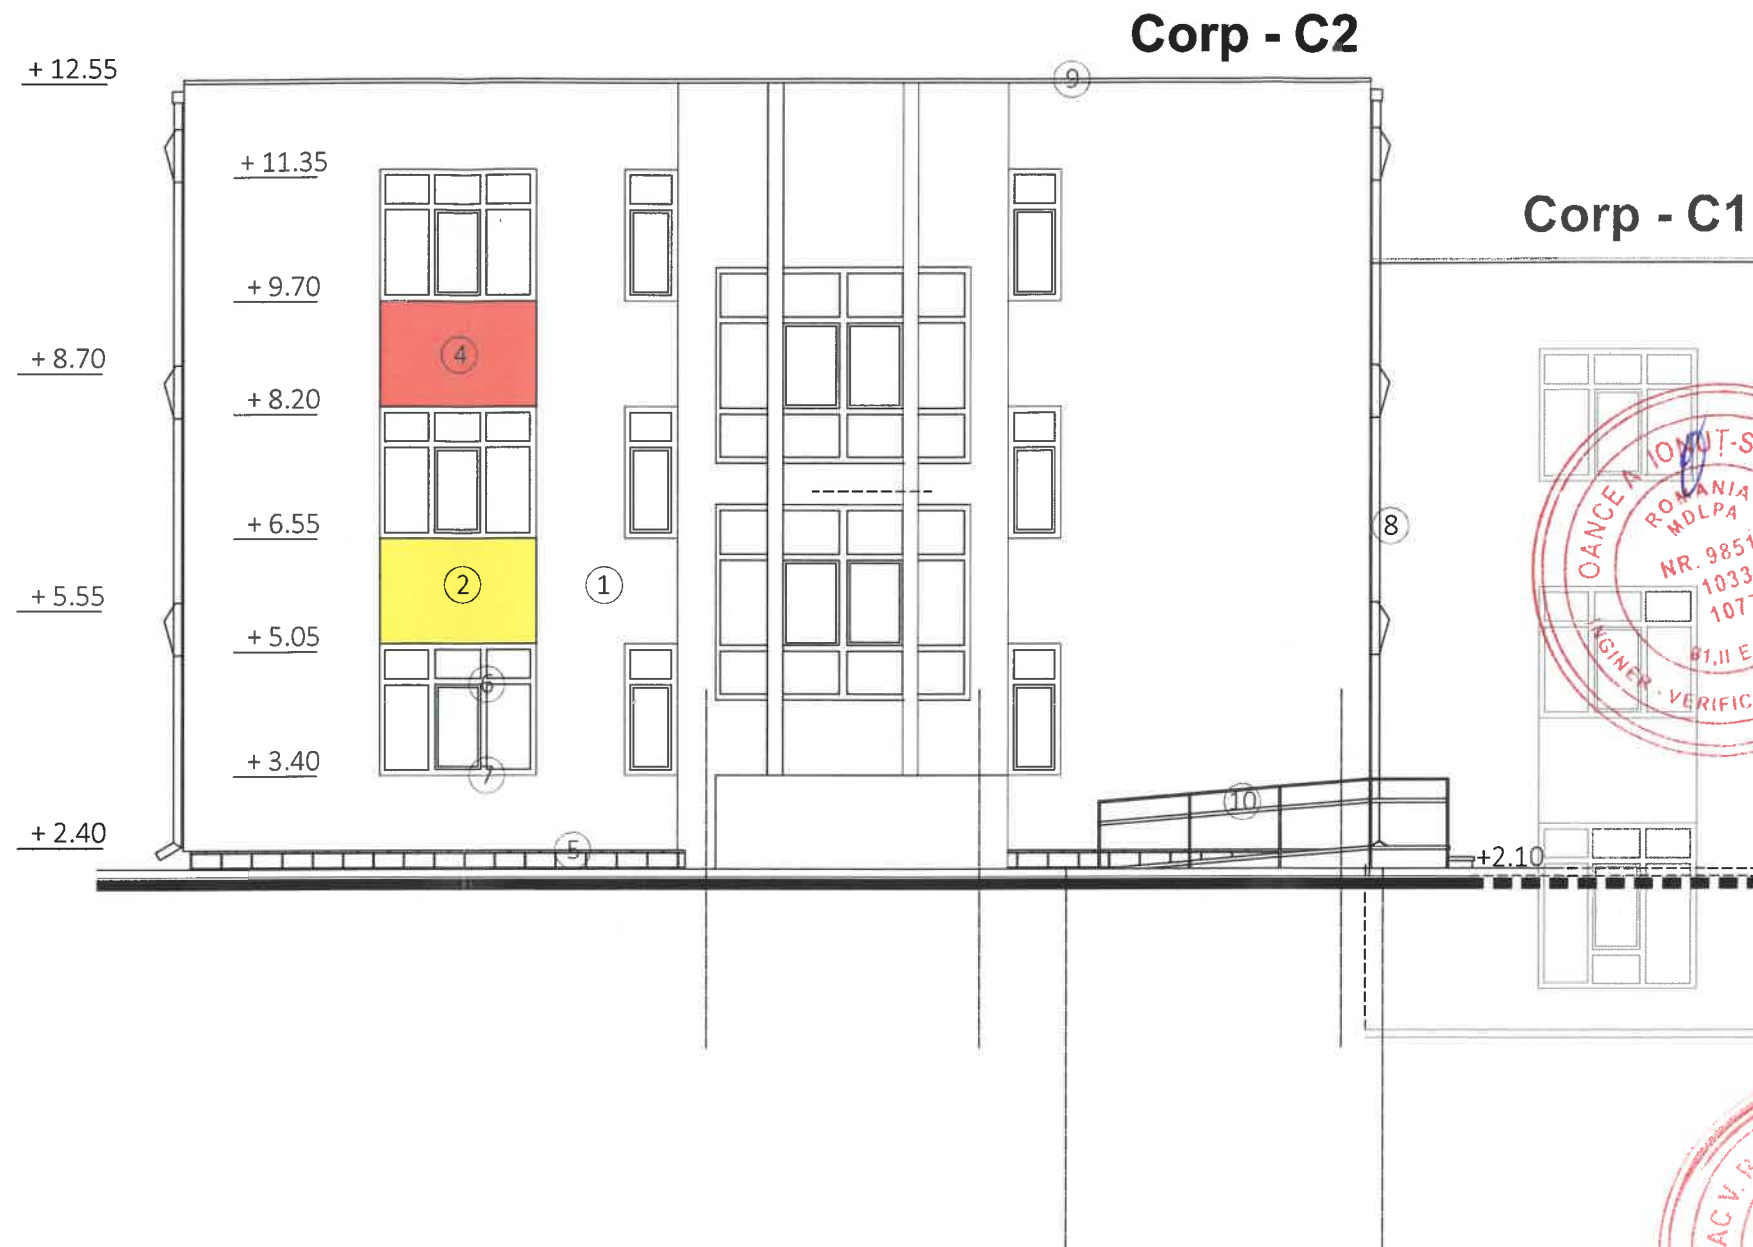
CATEGORIA DE IMPORTANTA	"C"	GRAD DE REZISTENTA LA FOC	"II"
CLASA DE IMPORTANTA	corpuri C1,C2 - "II", corp C3 - "III"	RISC LA INCENDIU	
 Cumpăna, str. Ciocarliei, nr. 15, jud. Constanta C.U.I. : 28560636 J13/1268/27.05.2011 Tel: 0724.72.01.52 bogorodea@gmail.com	BENEFICIAR: MUNICIPIUL MEDGIDIA ADRESA: jud. Constanta Mun Medgidia, str. Poporului nr. 1B (nr. cad. 106850)		Proiect nr. 41 /2023 
	CRESTEREA EFICIENTEI ENERGETICE A CLADIRII PUBLICE - LICEUL DRAGOMIR HURMUZESCU DIN MUN. MEDGIDIA, JUD. CONSTANTA	DESEINAT arh. Mocanu Marius PROIECTAT arh. Mocanu Marius VERIFICAT Ing. Bogorodea Lucian SEF PROIECT Ing. Bogorodea Lucian	REVENIT 10.2023 FAZA : D.T.A.C.+P.T.+D.D.E.
		PLANSĂ A2 - 09	ARHITECTURA



LEGENDĂ

- ① — Tencuială decorativă pentru exterior, culoare alb conform RAL 9003
- ② — Tencuială decorativă pentru exterior, culoare conform RAL 1021
- ④ — Tencuială decorativă pentru exterior, culoare conform RAL 3020
- ⑤ — Placaj ceramic soclu, culoare gri
- ⑥ — Tâmplărie PVC, culoare gri antracit
- ⑦ — Glaf din tabla, prevăzut cu picurător
- ⑧ — Burlan, culoare gri
- ⑨ — Sort tablă vopsită, culoare gri antracit
- ⑩ — Balustrada metalică, culoare gri

CATEGORIA DE IMPORTANTA	"C"	GRAD DE REZISTENTA LA FOC	"II"
CLASA DE IMPORTANTA	corpuri C1,C2 - "II", corp C3 - "III"	RISC LA INCENDIU	"MIC"
 Cumpăna, str. Ciocarliei, nr. 15, jud. Constanta C.U.I. : 28560636 J13/1268/27.05.2011 Tel: 0724.72.01.52 bogorodea@gmail.com	BENEFICIAR: MUNICIPIUL MEDGIDIA	Proiect nr. 41 /2023	
	ADRESA: jud. Constanta Mun Medgidia, str. Poporului nr. 1B (nr. cad. 106850)	DESEINAT arh. Mocanu Marius	10.2023
CRESTERA EFICIENTEI ENERGETICE A CLADIRII PUBLICE - LICEUL DRAGOMIR HURMUZESCU DIN MUN. MEDGIDIA, JUD. CONSTANTA	PROIECTAT arh. Mocanu Marius		
	VERIFICAT Ing. Bogorodea Lucian		
	SEF PROIECT Ing. Bogorodea Lucian		
FAZA : D.T.A.C.+P.T.+D.D.E.		FATADA SUD corp C2 - propunere	
		PLANSĂ A2 - 16	ARHITECTURA 1:100

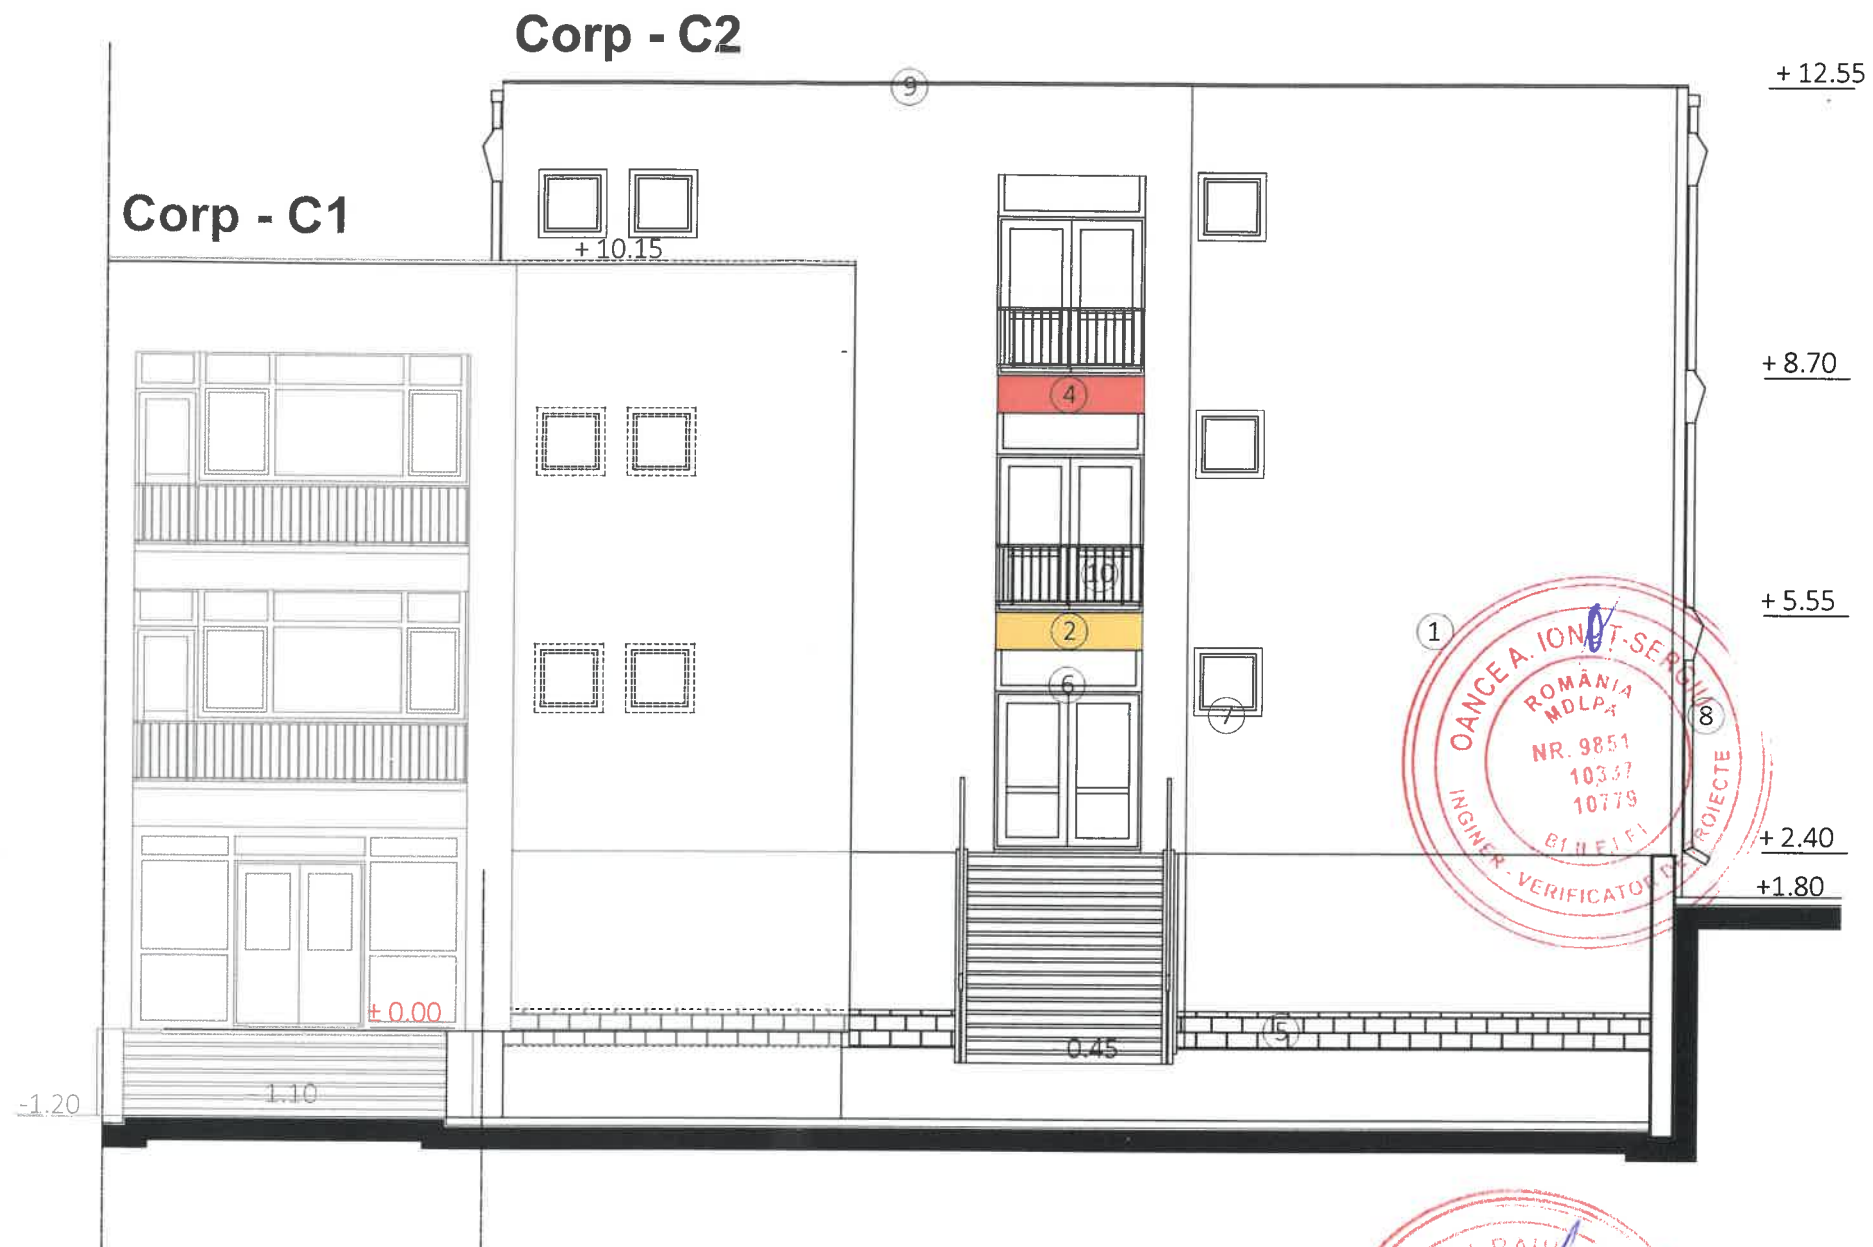

LEGENDĂ

- ① — Tencuială decorativă pentru exterior, culoare alb conform RAL 9003
- ② — Tencuială decorativă pentru exterior, culoare conform RAL 1021
- ④ — Tencuială decorativă pentru exterior, culoare conform RAL 3020
- ⑤ — Placaj ceramic soclu, culoare grej
- ⑥ — Tâmplărie PVC, culoare gri antracit
- ⑦ — Glaf din tablă, prevăzut cu picurător
- ⑧ — Burlan, culoare gri
- ⑨ — Sort tablă vopsită, culoare gri antracit
- ⑩ — Balustrada metalică, culoare gri



CATEGORIA DE IMPORTANTA	"C"	GRAD DE REZISTENTA LA FOC	"II"
CLASA DE IMPORTANTA	corpuri C1,C2 - "II", corp C3 - "III"	RISC LA INCENDIU	"MIC"
 Cumpăna, str. Ciocarliei, nr. 15, jud. Constanta C.U.I. : 28560636 J13/1268/27.05.2011 Tel: 0724.72.01.52 bogorodea@gmail.com	BENEFICIAR: MUNICIPIUL MEDGIDIA	Proiect nr.	41 /2023
	ADRESA: jud. Constanta Mun Medgidia, str. Poporului nr. 1B (nr. cad. 106850)	REZULTAT	10.2023
CREȘTEREA EFICIENȚEI ENERGETICE A CLĂDIRII PUBLICE - LICEUL DRAGOMIR HURMUZESCU DIN MUN. MEDGIDIA, JUD. CONSTANTA	DEȘENAT arh. Mocanu Markus PROIECTAT arh. Mocanu Markus VERIFICAT Ing. Bogorodea Lucian SEF-PROIECT Ing. Bogorodea Lucian	FATADA NORD corp C2 - propunere SCALA 1:100	
FAZA : D.T.A.C.+P.T.+D.D.E.		PLANSĂ	A2 - 18