


PLAN DE SITUATIE


SCARA 1:200

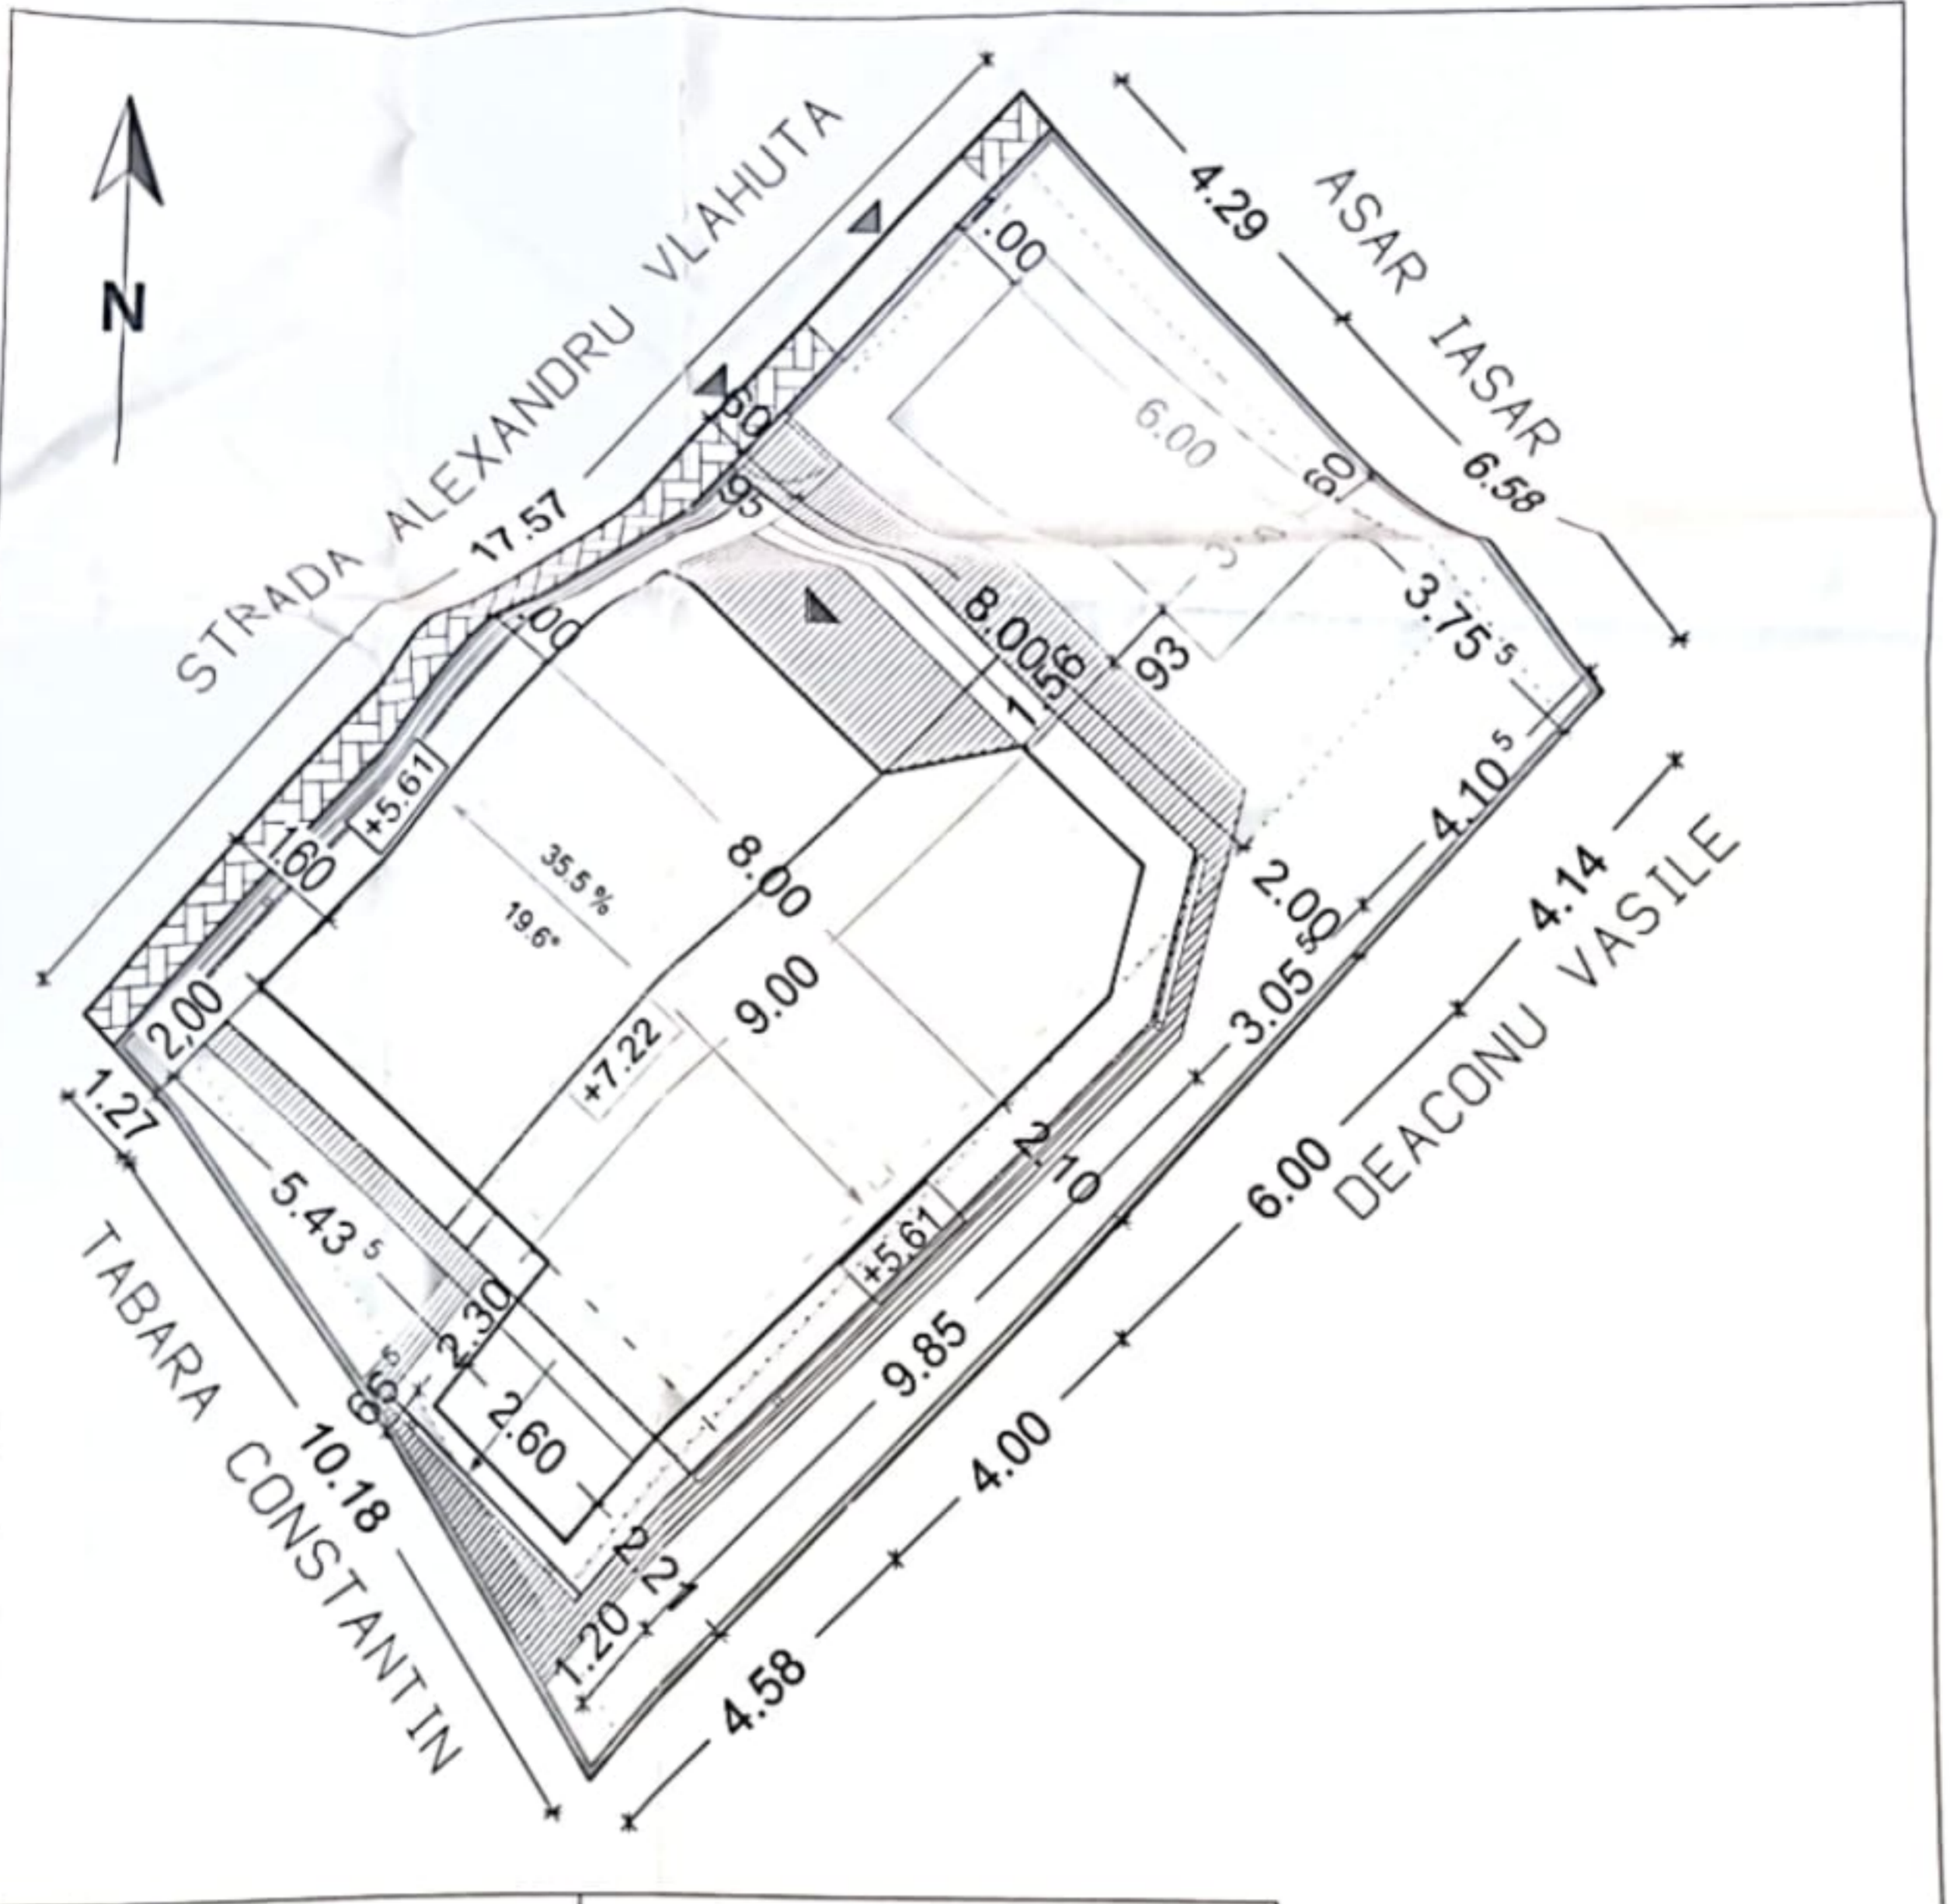


LEGENDA		
	TEREN	S. TOTALA TEREN = 200 mp
	RETRAGERI	S. construita = 88.65 mp
	TROTUAR LOCUINTA	din care:
	CONSTRUCTIE PROPUSA	S locuinta propusa = 70.65 mp
	GARAJ	S garaj = 18.00 mp
	ACCES GARAJ	S. desfasurata = 153.25 mp
	ACCES INCINTA	P.O.T. propus = 44%
	ACCES LOCUINTA	C.U.T. propus = 0.7
	TROTUAR PUBLIC	

VERIFICATOR	NUME	SEMNETURA	CERINTA	REFERAT NR. / DATA
		S.C. ELITE PROIECT S.R.L.		BENEFICIAR: LUCA GHEORGHE
		ORDINUL ARHITECTILOR		ADRESA: Orasul MEDGIDIA, Str. Alexandru Vlahuta nr.1A, Jud. Constanta
SPECIFICATIE	NUME & PRENUME		SCARA:	PROIECT: CONTINUARE LUCRARI CONSTRUCTIE LOCUINTA P+1 GARAJ SI IMPREJMUIE
SEF PROIECT	Arh. Cristian Gabor	5966		TITLIU PLANSA:
PROIECTAT	Arh. Cristian Gabor		DATA:	
DEFINAT	Arh. Cristian Gabor		2023	

JUDETUL CONSTANTA
 PRIMARIA MUNICIPIULUI
 MEDGIDIA
 VIZAT SPRE REECHIMBARE
 Anexa la autorizatia de Construc
 NR. 70 din 09.09.2016
 +3.05
 +2.50
 +2.10
 ±0.00

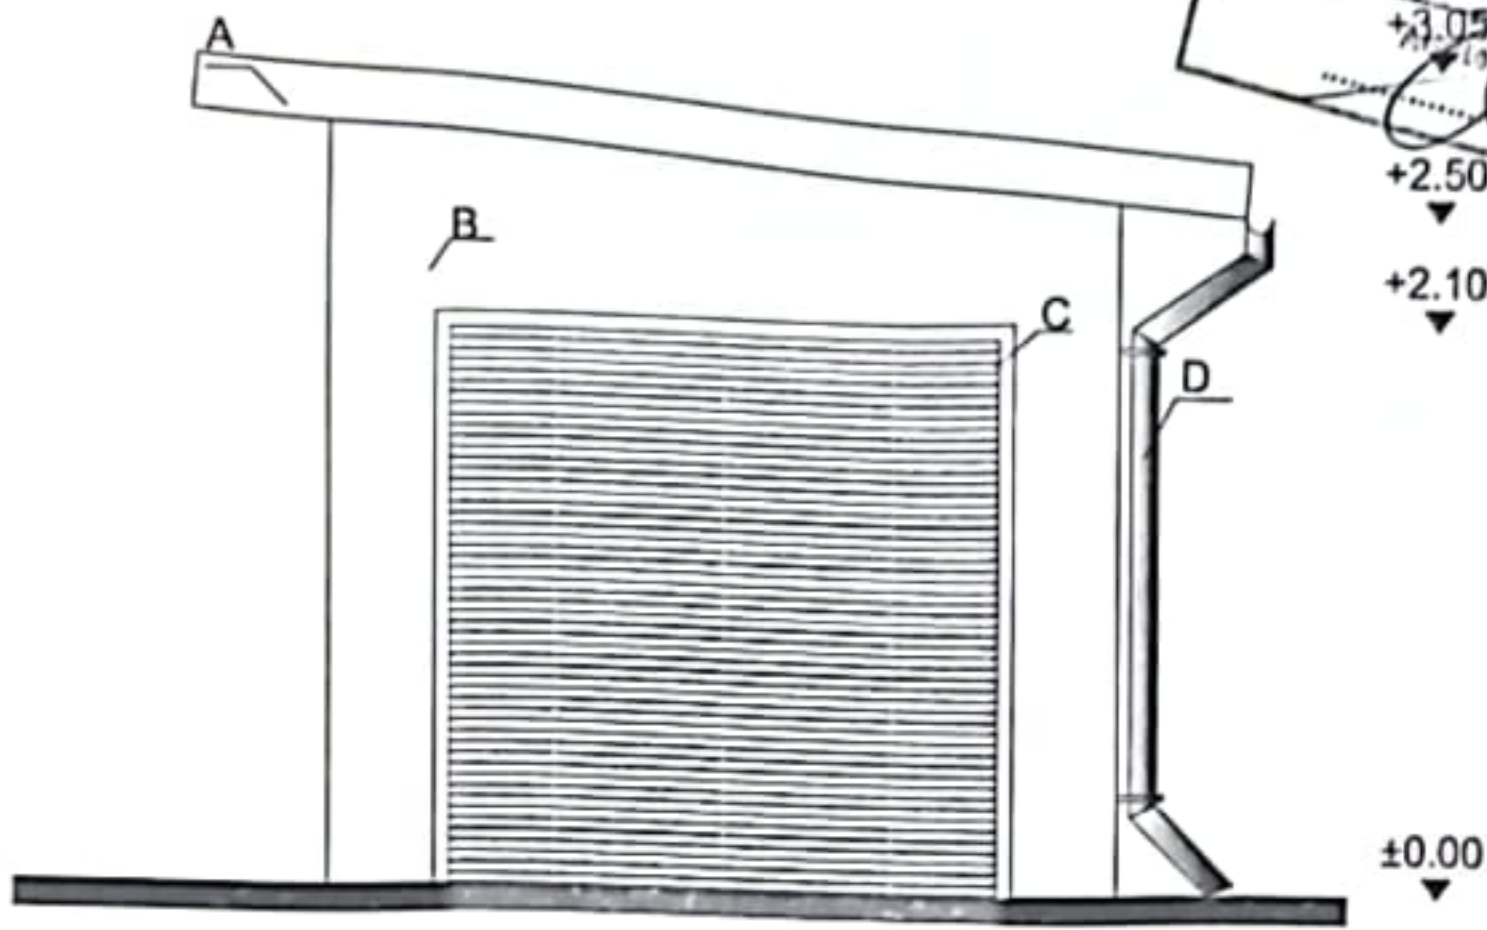

FATADA PRINCIPALA

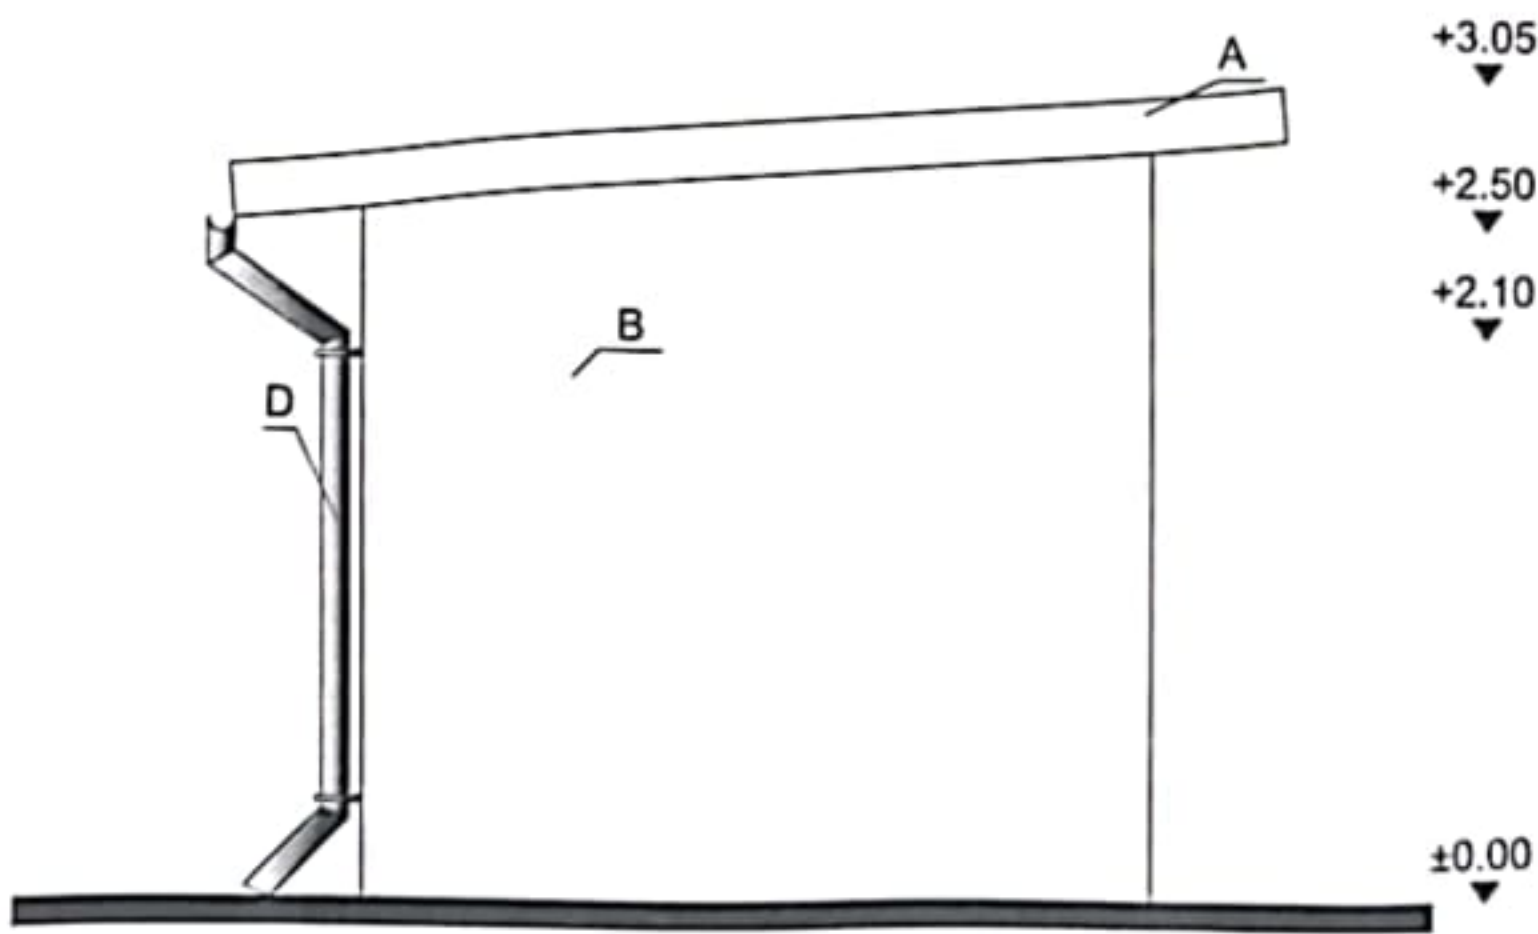

FATADA POSTERIOARA

- A - Invelitoare din tigla
- B - Vopsea lavabila de culoare alb
- C - Usa metalica
- D - Burlane si jgheaburi din PVC

ORDINUL ARHITECTURON
 DIN ROMANIA
 2506
 Gheorghe
 CRUDU
 Nr. 111 din 01.09.2006

birou individual de arhitectura
 026/2002
 arhitect, gheorghe crudu

CONSTRUCTIE LOCUINTA P+1 GARAJ SI IMPREJMUIRE

BENEFICIAR	LUCA GHEORGHE		
ADRESA	Orasul MEDGIDIA, Str. Alexandru Vlahuta nr.1A, Jud. Constanta		
OBIECTIV	FAZA	SCARA	PLANSA
NR. PROIECT	D.T.A.C	1:50	
76			

SEF PROIECT
 am. Crudu Gheorghe
 PROIECTANT
 am. Crudu Gheorghe



DESENAT
 ing. Bechis Nedret

FATADA PRINCIPALA GARAJ
 FATADA POSTERIOARA GARAJ

DATA
 06.2016

A12

JUDETUL CONSTANTA
 PRIMARIA MUNICIPIULUI
 MEDGIDIA
 VIZAT SPRE RECHIZITARE
 Anexa la autorizatia de Constructie
 NR. 70 din 09.08.2016
 Destinatara
 Arhitect sef,

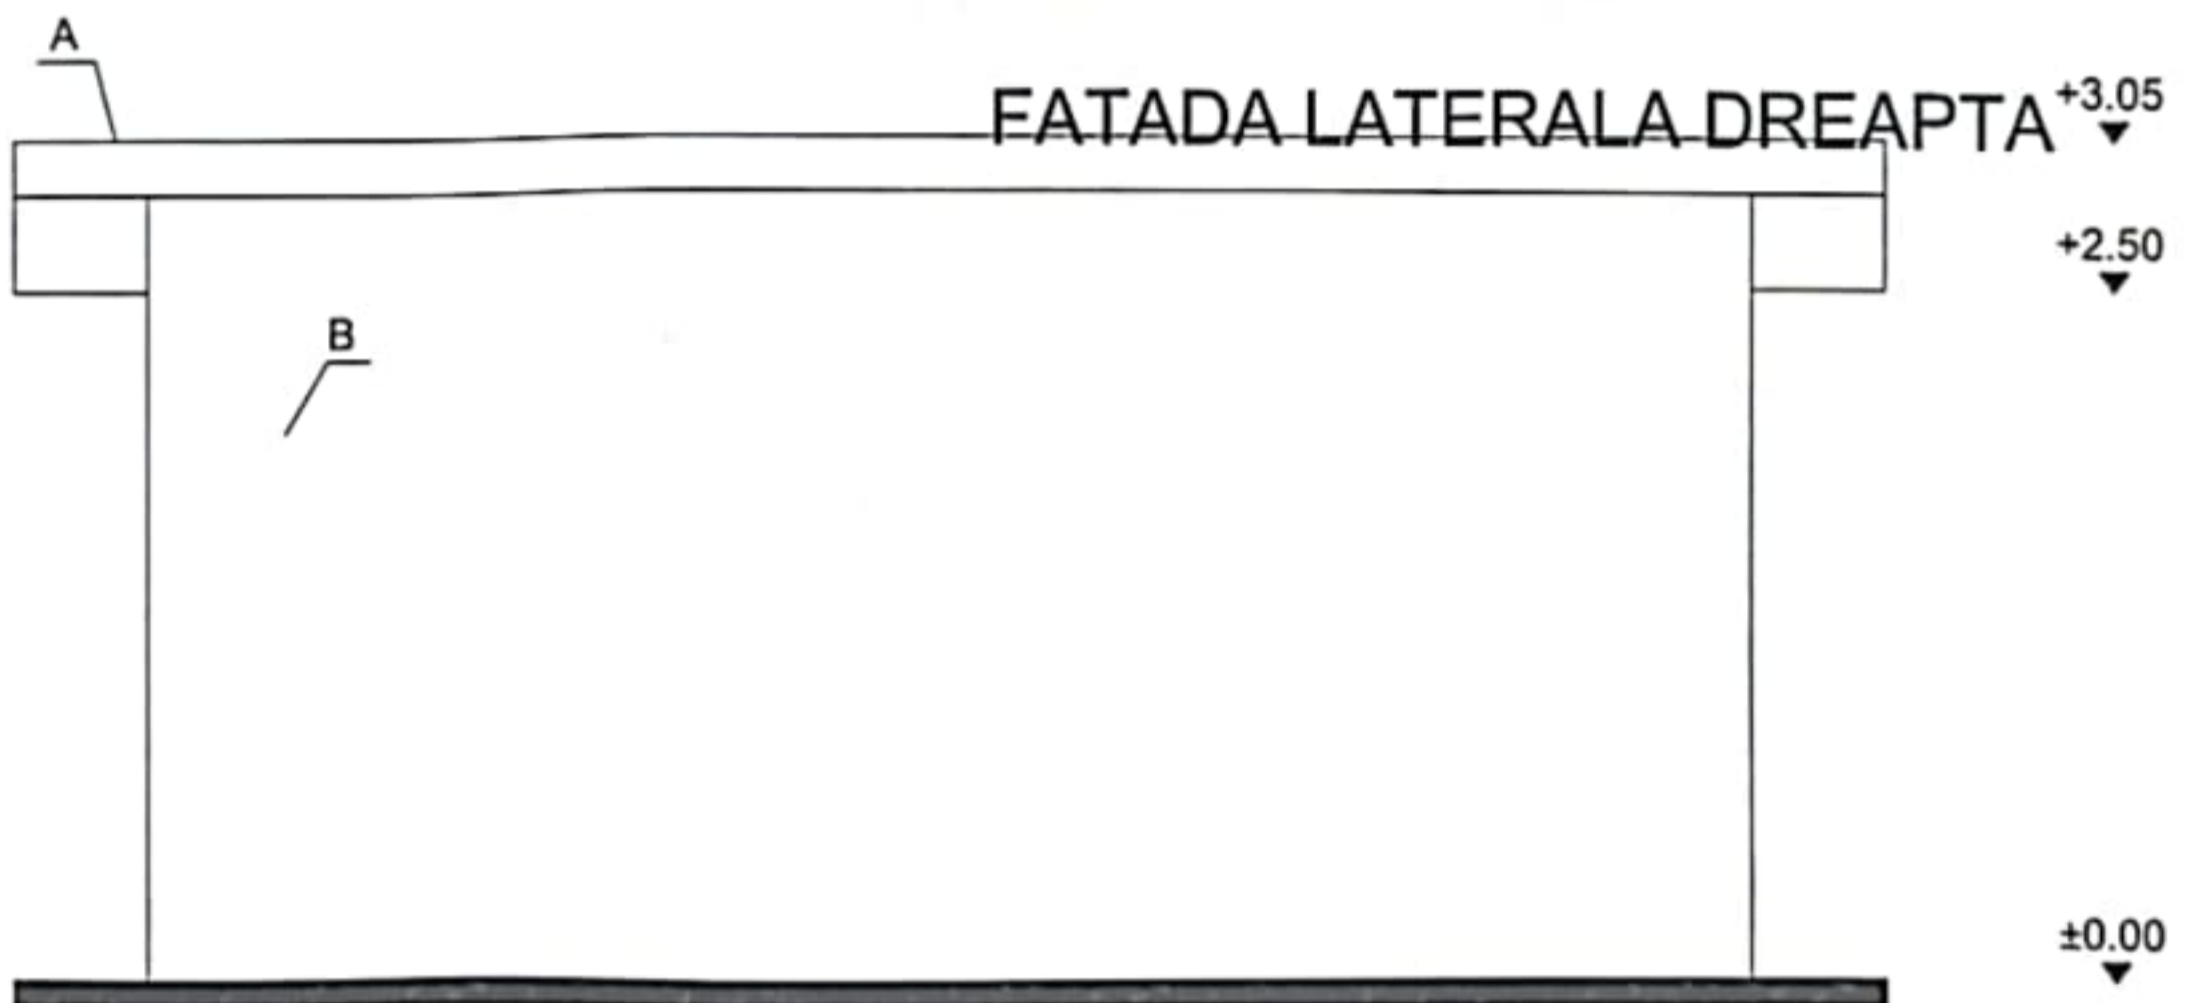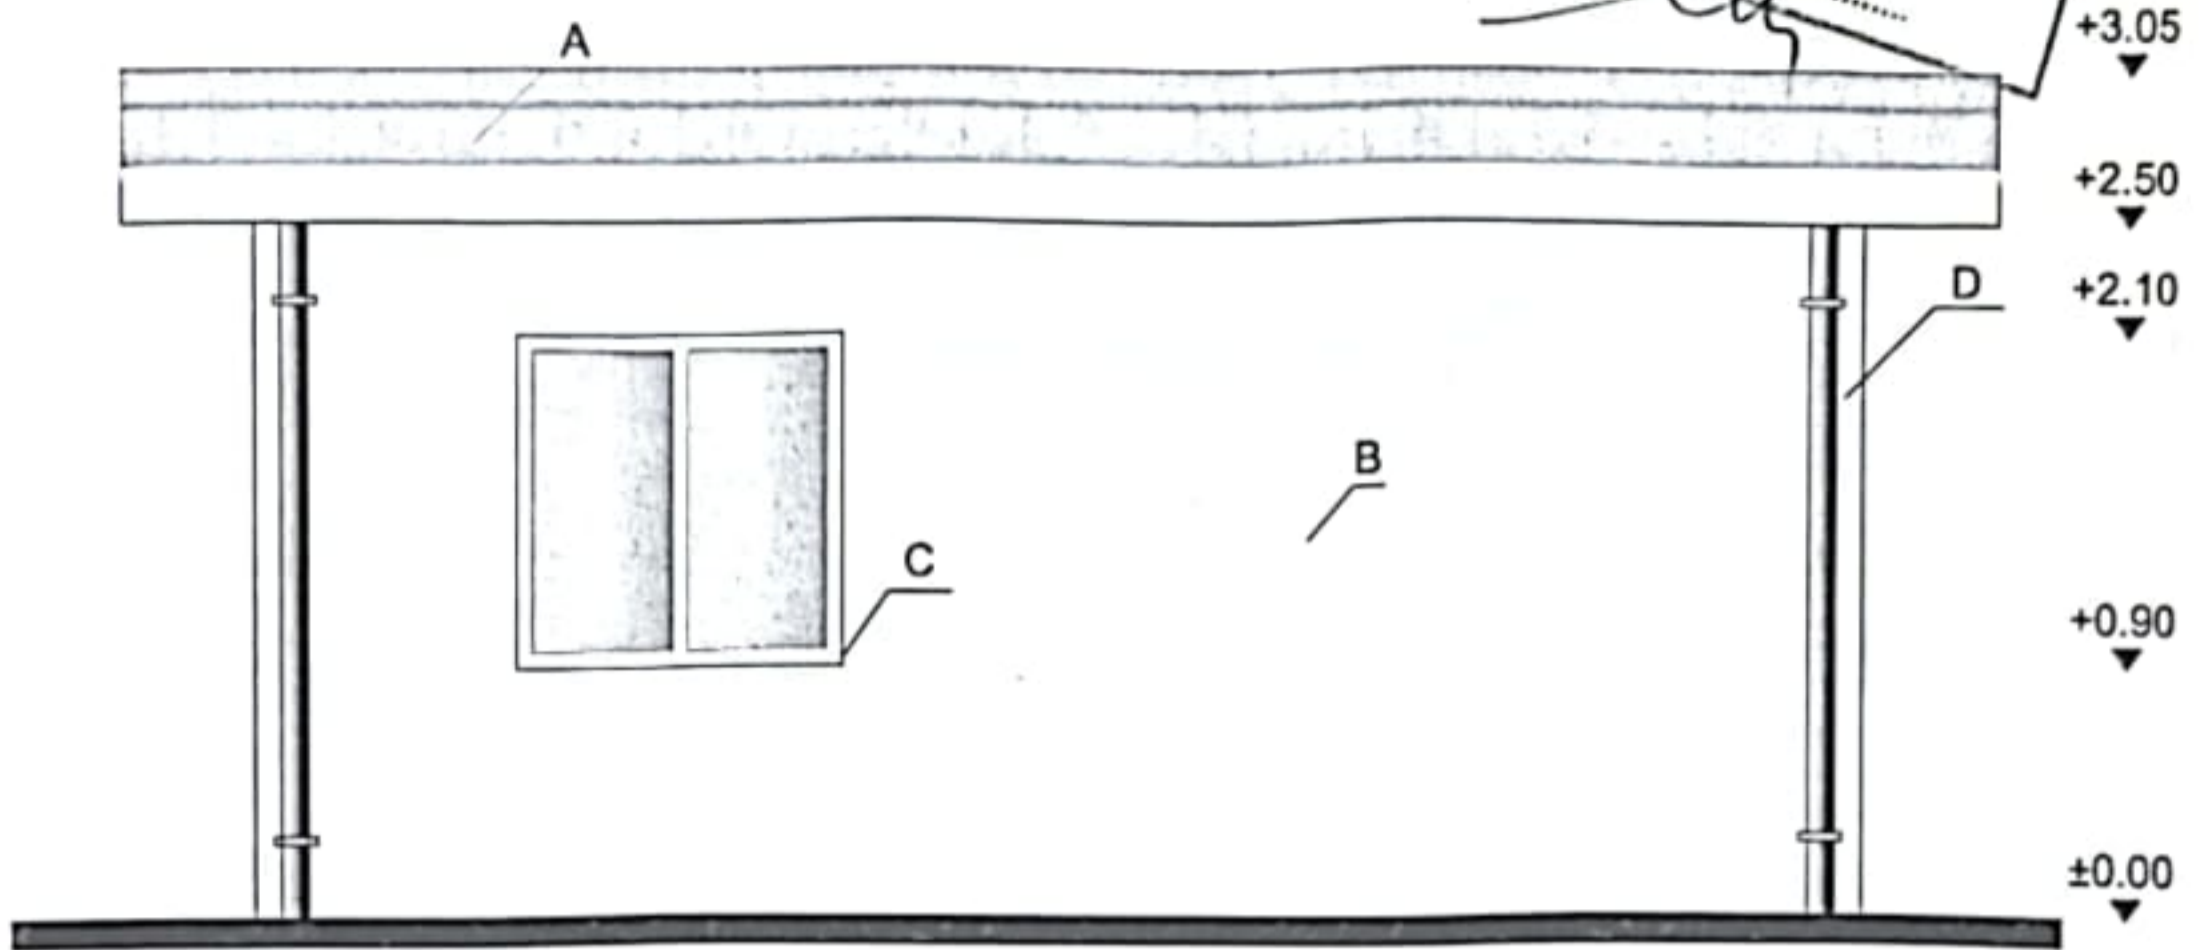

FATADA LATERALA STANGA

- A - Invelitoare din tigla
- B - Vopsea lavabila de culoare alb
- C - Tamplarie PVC alb
- D - Burlane si jgheaburi din PVC

OFICIUL ARHITECTURILOR
 DIN ROMANIA
 2506
 Gheorghe
 CRUDU
 Arhitect sef de proiect

 birou individual de arhitectura 026/2002 arhitect, gheorghe crudu	CONSTRUCTIE LOCUINTA P+1 GARAJ SI IMPREJMUIRE			
	BENEFICIAR	LUCA GHEORGHE		
ADRESA	Orasul MEDGIDIA, Str. Alexandru Vlahuta nr.1A, Jud. Constanta			PLANS,
OBIECTIV	FAZA	SCARA	1:50	
NR. PROIECT	76	D.T.A.C		DATA
SEF PROIECT	DESENAT	FATADE LATERALE GARAJ		
arh. Crudu Gheorghe	ing. Bechis Nedret	06.2016		
PROIECTANT				
arh. Crudu Gheorghe				