


PLAN DE SITUATIE SCARA 1:200

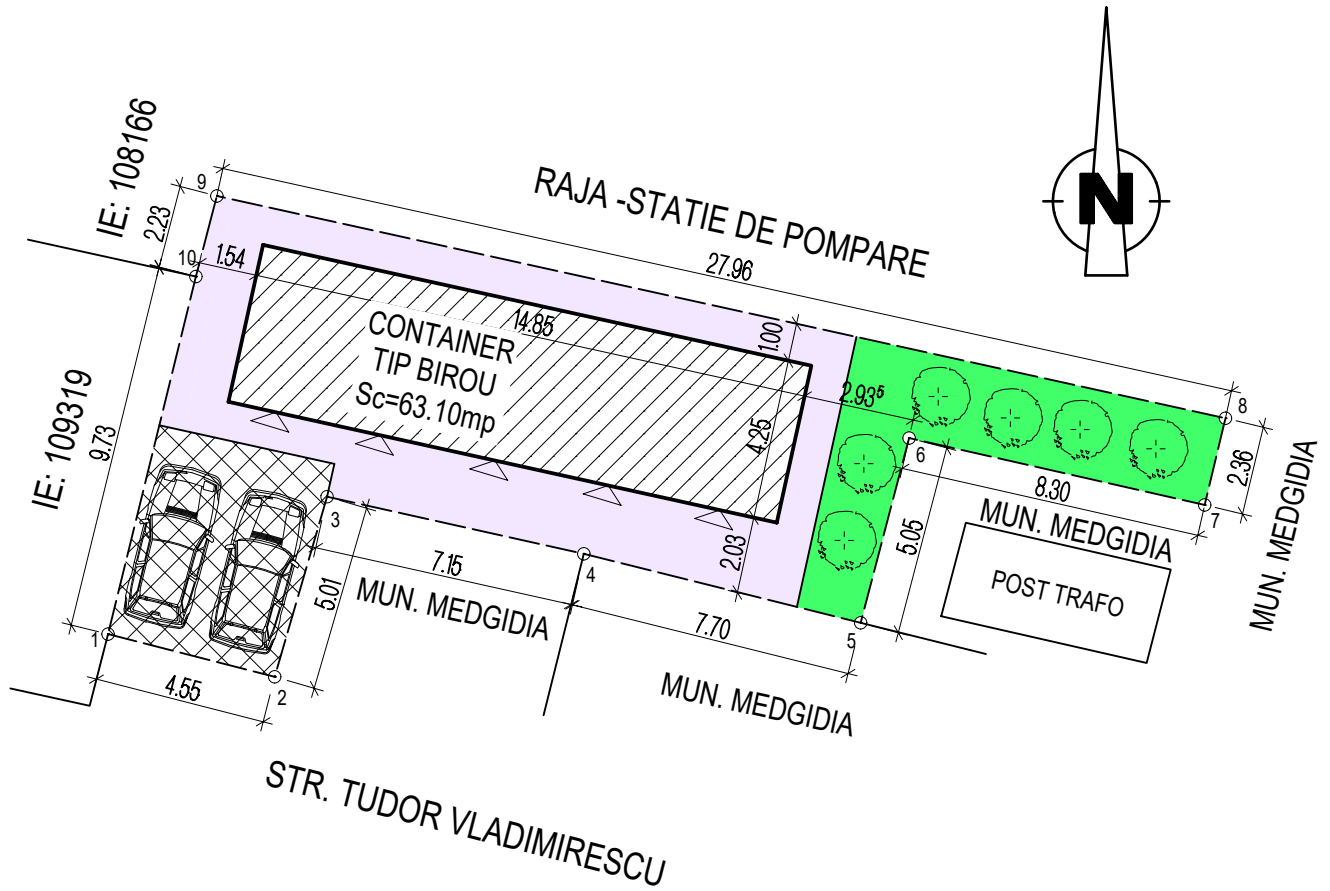

BILANT TERITORIAL

Steren=183.00mp (acte)
 Steren=183.00mp (masuratori)
 Sc propusa birou parter = 63.10 mp
 Sd propusa = 63.10 mp
 P.O.T. propus= 35.00%
 C.U.T. propus= 0.35
 Locuri de parcare - 2 buc.
 Sspatii verzi = 30.00mp

LEGENDA

| | |
|--|---------------------|
| | LIMITA PROPRIETATE |
| | CONSTRUCTIE PROPUSA |
| | ALEI |
| | SPATII VERZI |
| | ACEESE |


PROIECTANT GENERAL **PROCONST BUILDING 2015**
 J13/1850/2015; CUI: 34913457
 IBAN: RO53RZBR0000060018085574
 TEL: 0724.676.006

PROIECTANT DE SPECIALITATE **SAL INNOVA GROUP SRL**
 ARHITECTURA
 J40/1815/2017;
 CUI: 3709531
 Bucuresti, Calea Mosilor, nr.158


| CALITATE | NUME | SEMNTATURA | SCARA: |
|-------------|------------------|------------|--------|
| SEF PROIECT | arh. Vlad Lenuta | | 1:200 |
| PROIECTAT | arh. Vlad Lenuta | | DATA: |
| DESENAT | ing. Neagu L. | | 2024 |

| VERIFICATOR(EXPERT) | NUME | SEMNTATURA | PROIECT NR.: |
|---|------|------------|--------------|
| | | | |
| BENEFICIAR: | | | PROIECT NR.: |
| MUSTAFA IASAR | | | 4/2024 |
| TITLU PROIECTULUI: | | | FAZA: |
| AMPLASARE CONTAINER TIP BIROU str. Tudor Vladimirescu, nr. 3C, mun. Medgidia, jud. Constanta | | | DTAC |
| TITLU PLANSA: | | | PLANSA NR. |
| PLAN DE SITUATIE | | | A02 |


VEDERE SUDICA

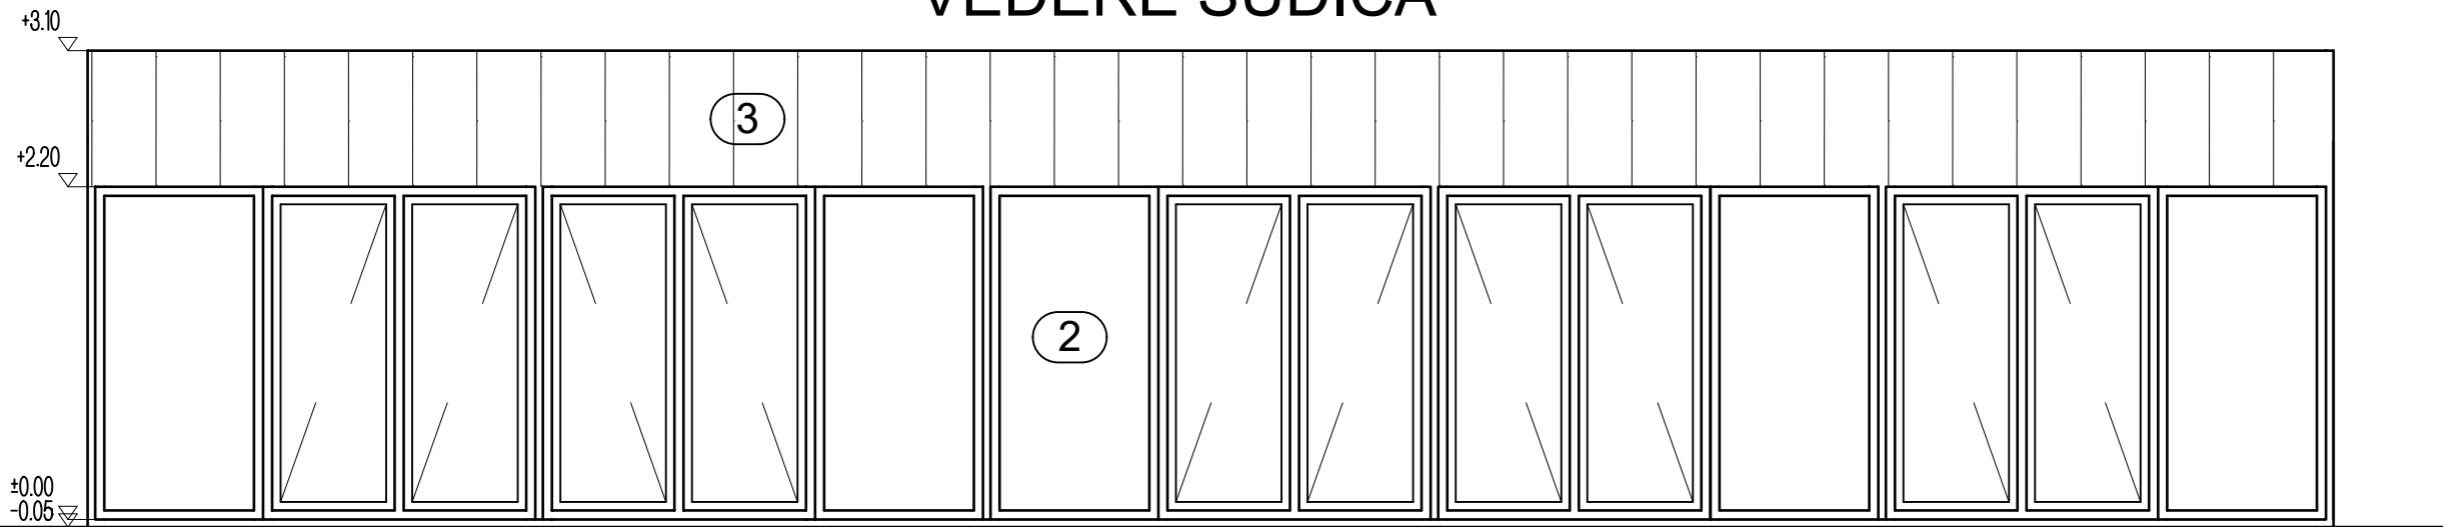


VEDERE NORDICA

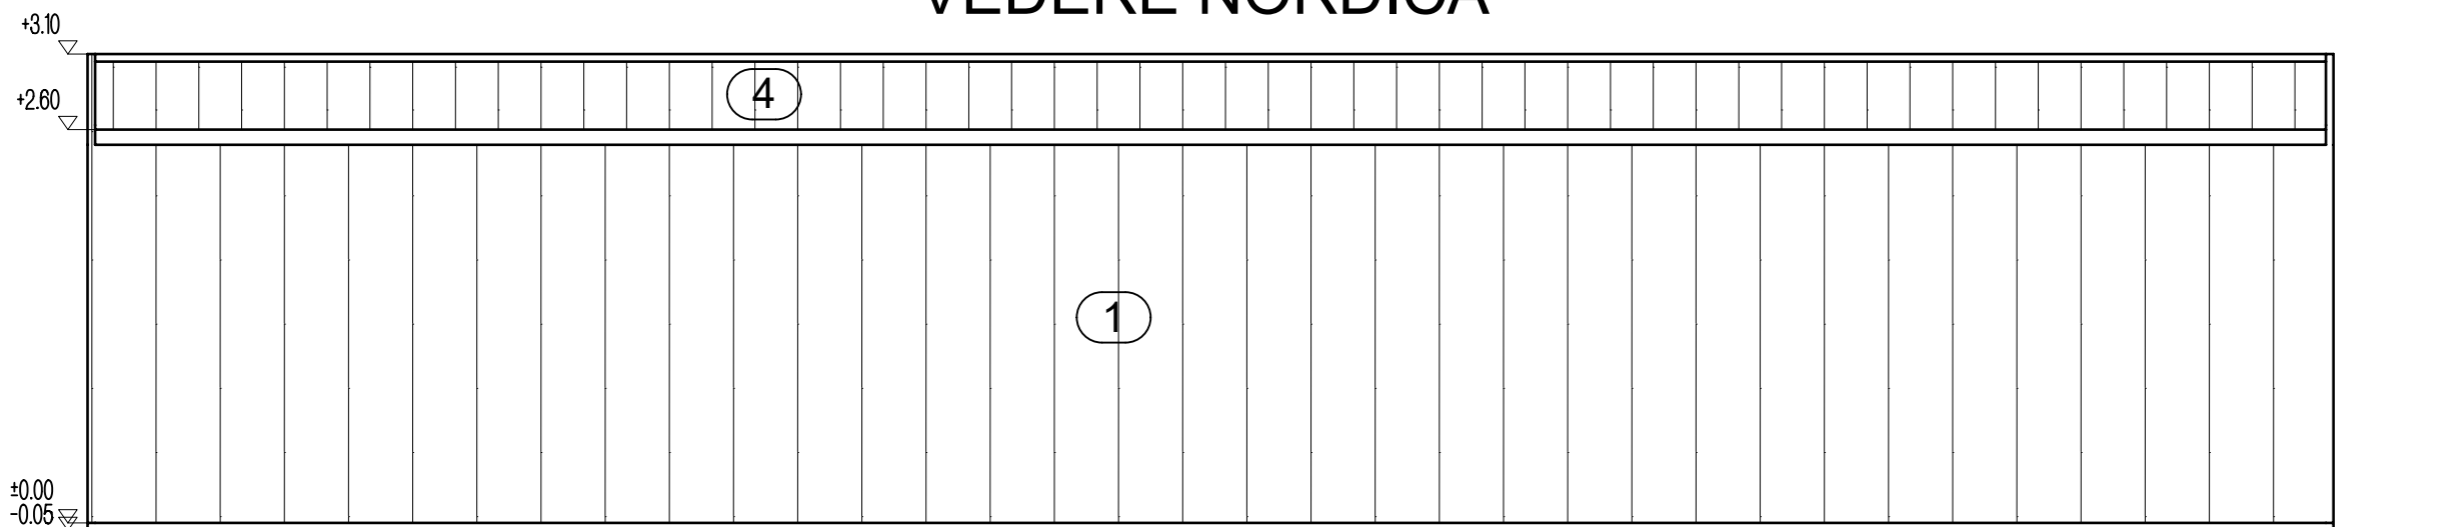

VEDERE VESTICA

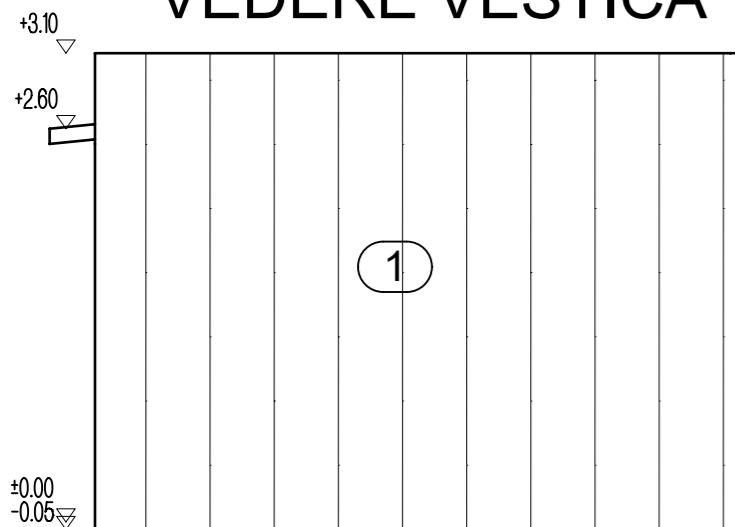

VEDERE ESTICA

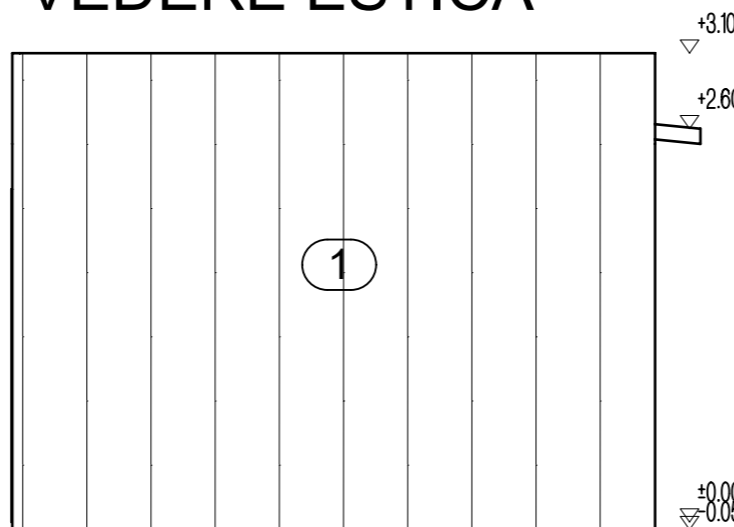

LEGENDA

- 1 - PANOURI SANDWICH CULOARE GRI ANTRACIT
- 2 - TAMPLARIE PVC CU GEAM TERMOIZOLANT
- 3 - ATIC DIN PANOURI SANDWICH CULOARE GRI ANTRACIT
- 4 - INVELITOARE PANOURI SANDWICH GRI DESCHIS

CATEGORIA DE IMPORTANTA: D - REDUSA
 CLASA DE IMPORTANTA: a III- a
 GRADUL III DE REZISTENTA LA FOC/ RISC MIC DE INCENDIU

PROIECTANT GENERAL **PROCONST BUILDING 2015**
 J13/1850/2015; CUI: 34913457
 IBAN: RO53RZBR0000060018085574
 TEL: 0724.676.006

PROIECTANT DE SPECIALITATE **SAL INNOVA GROUP SRL**
 ARHITECTURA
 J40/1815/2017;
 CUI: 3709531
 Bucuresti, Calea Mosilor, nr.158

| CALITATE | NUME | SEMNATURA | SCARA: |
|-------------|------------------|-----------|--------|
| SEF PROIECT | arh. Vlad Lenuta | | 1:100 |
| PROIECTAT | arh. Vlad Lenuta | | DATA: |
| DESENAT | ing. Neagu L. | | 2024 |

| VERIFICATOR(EXPERT) | NUME | SEMNATURA | PROIECT NR.: |
|---|---------------|-----------|--------------|
| | MUSTAFA IASAR | | 4/2024 |
| TITLU PROIECTULUI: | | | FAZA: |
| AMPLASARE CONTAINER TIP BIROU str. Tudor Vladimirescu, nr. 3C, mun. Medgidia, jud. Constanta | | | DTAC |
| TITLU PLANSA: | | | PLANSA NR.: |
| VEDERI IMOBIL | | | A06 |