

**PLAN TOPOGRAFIC**  
 Scara 1:500  
**INTOCMIT IN vederea EMITERII AUTORIZATIEI PENTRU :  
 REPARATIE CAPITALA LA CLADIREA CED STATIA CF MEDGIDIA - EST  
 "DESHINTARE CLADIRE CED SI REALIZARE CONSTRUCTIE NOUA TIP CONTAINER".**

Nr. cadastral	Suprafata masurata a imobilului (mp)	Adresa imobilului
	5986	Medgidia, Intravilan + Extravilan Medgidia, Linia CF 810 Medgidia- Negru Voda, Km 10+329 - Km 11+065
Carte Funciara nr.		Unitate Administrativ Teritoriala (UAT)
		MEDGIDIA

**INVENTAR COORDONATE TEREN**

Nr. Pct.	Coordonate pct de contur		Lungimi latari D(0,±1)
	X [m]	Y [m]	
1	310715.298	764735.050	74.35
2	310715.036	764809.402	78.25
3	310792.671	764799.608	84.54
4	310787.607	764715.216	74.98

S(ZONA STUDIATA)=5986 mp

Sistem de proiectie utilizat :  
 Stereografic 1970  
 Cota de referinta pentru nivelment :  
 Marea Neagra 1975

**CERTIFIC AMPLASAMENTUL**

C.N.C.F. "C.F.R." S.A. Sucursala  
 RCF Constanta  
 Director  
 Ioan Mac

COMITATUL NATIONAL DE CALI FERATE CIBERBAZOU ESTI  
 SUCURSALA REGIONALA CALI FERATE CONSTANTA  
 Director

A. Date referitoare la teren

Nr. parcela	Categoria de folosinta	Suprafata (mp)	Mentiiuni
I	CF	5986	Teren neimprejuiit.
<b>Total</b>		<b>5986</b>	

B. Date referitoare la constructii

Cod	Destinatia	Suprafata construita la sol (mp)	Mentiiuni
C9	CAS	167	Cladire Halta (P) Medgidia Est; Anul construirii 1984; nr. inv. INF - I-03212. Supraf. constr. desfasurata = 167 mp
<b>TOTAL</b>			

Suprafata totala masurata a ZONEI STUDIATE = 5986 mp

Executant: SC TOPO MINIERA SRL  
 RO-B-J. NR. 2803/CLASA I  
 ING. IORDACHE IONUT  
 RO-CT-F. NR. 0132/CATEGORIA II  
 Seria RO-B-J  
 Clasa I


Inspector:  
 Oficiul de Cadastru și Publicitate Imobiliară Constanța  
 Prezentul document recepțional este valabil însoțit de procesul verbal de recepție nr. 3467 data 13.08.2024

Semnat digital de Ionut Iordache  
 Data: 2024.08.06  
 14:57:23 +03'00'


Digitally signed by Evren Omer  
 Date: 2024.08.13 15:45:15 +03'00'

PROIECTANT GENERAL	S.C. PRO AMI'S CONSULTING S.R.L.	VERIFICATOR/EXPERT	NUME/SEMNTATURA	CERINTA	REFERAT/EXPERTIZA NR/DATA
BENEFICIAR:	C.N.C.F. "C.F.R." S.A. - SUCURSALA REGIONALA DE CALI FERATE CONSTANTA	LUCRARE			REPARATIE CAPITALA LA CLADIREA CED STATIA CF MEDGIDIA EST (Desfiintare Cladire CED si realizare Constructie Noua Tip Container)
SEF PROIECT	ing. Roca Christian	PLANSĂ			Jud. Constanta, mun. MEDGIDIA - nr. cad. 109083
PROIECTAT	arh. Mihai Negulescu				<b>PLAN DE SITUATIE</b>
DESENAT	arh. Mihai Negulescu	EXEMPLAR NR.	FAZA PROIECT	NUMAR PROIECT	NUMAR PLANSĂ
DATA	09.2022	SCARA	DTAC	34 / 2022	A2
Este interzisa copierea, multiplicarea si imprumutarea documentatiei fara aprobarea scrisa a S.C. PRO AMI'S CONSULTING S.R.L. la si					


FATADA LATERALA STANGA

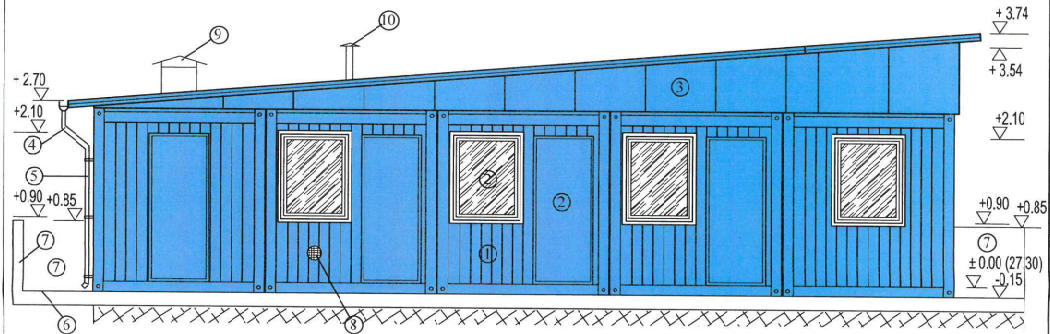

FATADA LATERALA DREAPTA

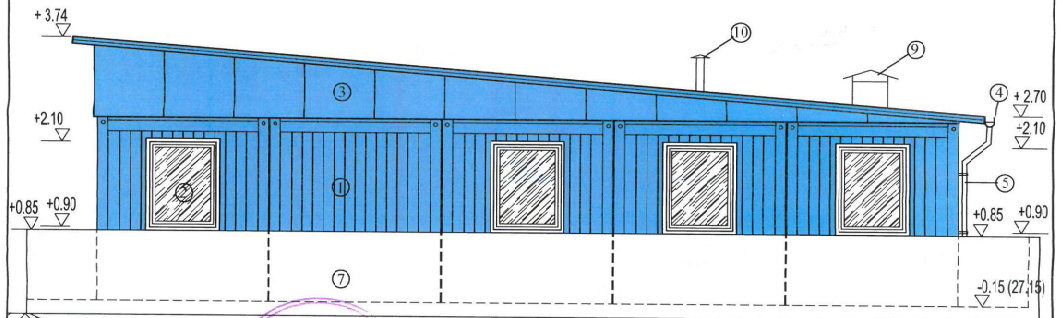


- LEGENDA:**
- 1-container metalic, culoare alb
  - 2-timplarie din aluminiu culoare alb
  - 3-invelitoare din panou termoizolant, culoare alb
  - 4-jgheab tabla zincata
  - 5-burlan tabla zincata
  - 6-trotuar
  - 7-parapet beton
  - 8-grila ventilare D=200mm
  - 9-cos evacuare D=500mm, h=500mm
  - 10-cos evacuare D=150mm, h=500mm

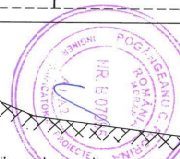

PROIECTANT GENERAL	S.C. PRO AM'S CONSULTING S.R.L.	VERIFICATOR/EXPERT	NUME/SEMNATURA	CERINTA	REPERAT/EXPERTIZARE/DATE
BENEFICIAR:	C.M.C.F. "C.F.R." S.A. - SUCURSALA REGIONALA DE CAI FERATE CONSTANTA	LUCRARE	REPARATIE CAPITALA LA CLADIREA CED ST. A. 101 DE MECIDIJA EST (Destinare Cladire CED si realizare Constructie Noua Tip Container)		
SEF PROIECT	ing. Roca Christian	SEMNATURA			Jud. Constanta, mun. MECIDIJA - nr. cad. 109/03
PROIECTAT/DESEINAT	ingh. Mihai Negulescu	PLANSA	FATADA LATERALA DREAPTA, FATADA LATERALA STANGA		
DATA	09.2022	SCARA	1:50	EXEMPLAR NR.	FAZA PROIECT DTAC
					NUMAR PROIECT 34.1/2022
					NUMAR PLANSA A/2

Este rezerva concesi, multiplicarea si impunerea documentelor fara aprobarea scrisa a S.C. PRO AM'S CONSULTING S.R.L. si al

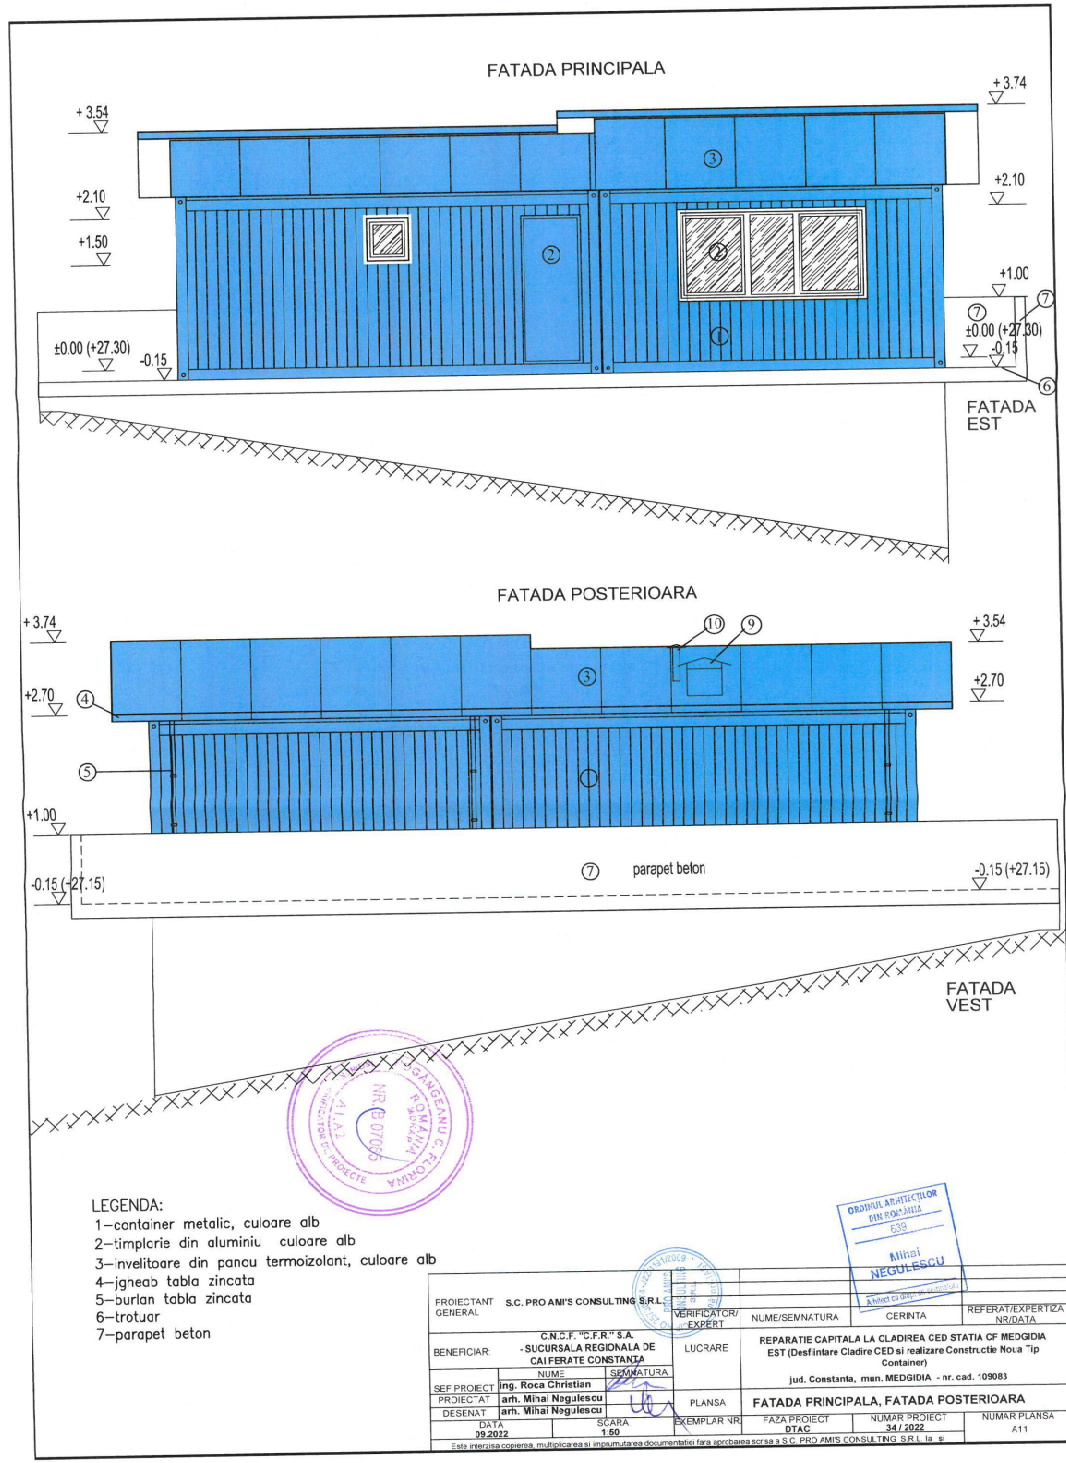

PROIECTANT GENERAL	S.C. PRO AM'S CONSULTING S.R.L.	VERIFICATOR/EXPERT		NUME/SEMNAIURA		CERINTA	REFERAT/EXPERTIZA NR/DATE
BENEFICIAR	C.N.C.F. "C.F.R." S.A. -SUCURSALA REGIONALA DE CALIFERATE CONSTANTA	LUCRARE					REPARATIE CAPITALA LA CLADREA CED STATIA CF MEDGIDIA EST (Desfintare Cladire CED si realizare Constructie Nota Tip Container)
SEF PROIECT	ing. Roca Christian	NUME/SEMNAIURA					Jud. Constanta, msn. MEDGIDIA - nr.cad. 09083
PROIECTANT	arh. Mihai Negulescu	PLANSA					FATADA PRINCIPALA, FATADA POSTERIOARA
DESENAT	arh. Mihai Negulescu	EXEMPLAR NR					DTAC
DATA	19.02.22	SCARA					NUMAR PROIECT 34/2022
							NUMAR PLANSA 611

Este interzis copierea, multiplicarea si inmultirea documentelor fara aprobarea scrisa a S.C. PRO AM'S CONSULTING S.R.L. Ia. g.