


FATADA GARD
SCARA 1:50

POARTA PIETONALA

PLATBANDA 40x5mm

Zidarie B.C.A.
Finisaj teracota decorativa

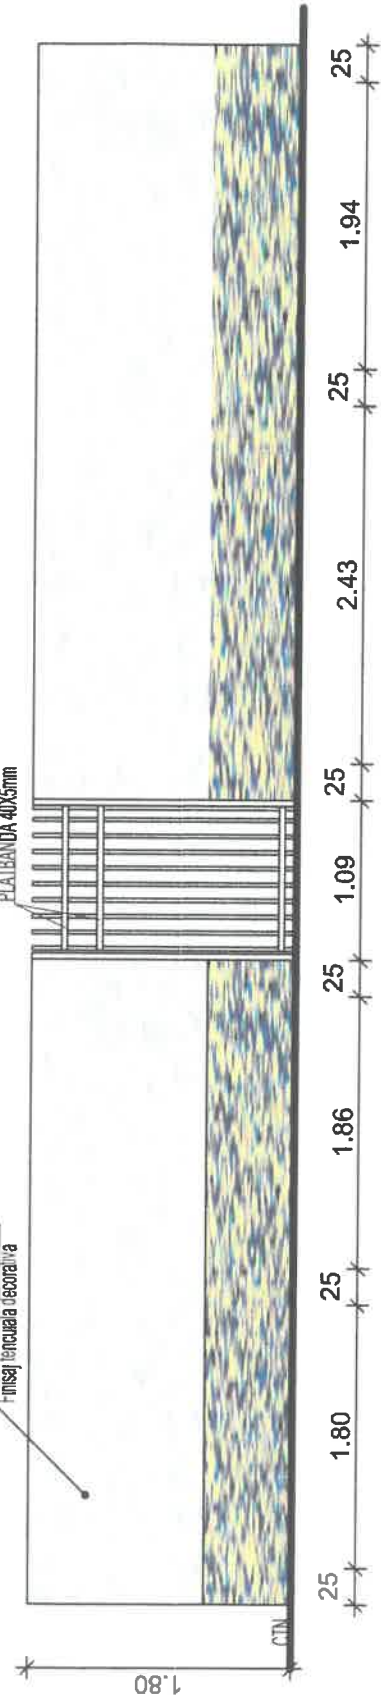

JUDETUL CONSTANTA
PRIMARIA MUNICIPIULUI
MEDGIDIA
VIZAT BINE NEVOI
Aneza la acest vizet de la Contarute
Nr. 13 din 19.07.2025
Arhitect sol.
Ion Anghel

ORDINUL ARHITECTILOR
DIN ROMANIA
817
Ion
ANGHEL
Conducator arhitect
cu drept de semnatura

TAMARA
CONS
S.R.L.
MEDGIDIA - CONSTANTA

PICA E.
GH ION
INGINER CONSTRUCTOR
Diploma nr.
576/06.02.1991


S.C. TAMARA CONS S.R.L.		DENUMIREA PROIECTULUI	IMPREJMUIRE IMOBIL PE LATURA DE VEST	PROIECT NR. 3/2024
SEDIU SOCIAL: LOC MEDGIDIA STR. DOBROTICI NR. 7 JUD. CONSTANTA		AMPLASAMENT	LOC. MEDGIDIA str. Romana nr. 51A jud. Constanta	FAZA:DTAC
PROIECTANT ARH	COND. ARH. ANGHEL ION	BEENEFICIAR	PETRESCU GIANINA MARINELA	DATA:04/2024
DESENAV	ING. PICA ION	TITLUL PLANSEI	FATADA IMPREJMUIRE	PLANSA: A-04
SEF PROIECT	ING. PICA ION			SCARA:1:50

**PLAN DE SITUATIE COTAT
IN SCOPUL <<IMPREJMUIRE IMOBIL PE LATURA DE VEST>>,
CONFORM CERTIFICAT DE URBANISM NR. 59 DIN 14.03.2024**

Sistem de proiectie "Stereografic 1970"
Sistem de referinta "Marea Neagra 1975"

Scara 1 : 200

Nr. cadastral	Suprafata masurata a imobilului (mp)	Adresa imobilului
109021	138	Loc. Medgidia str. Romana nr. 51A
Unitatea Administrativ Teritoriala (U.A.T.)		
MEDGIDIA		

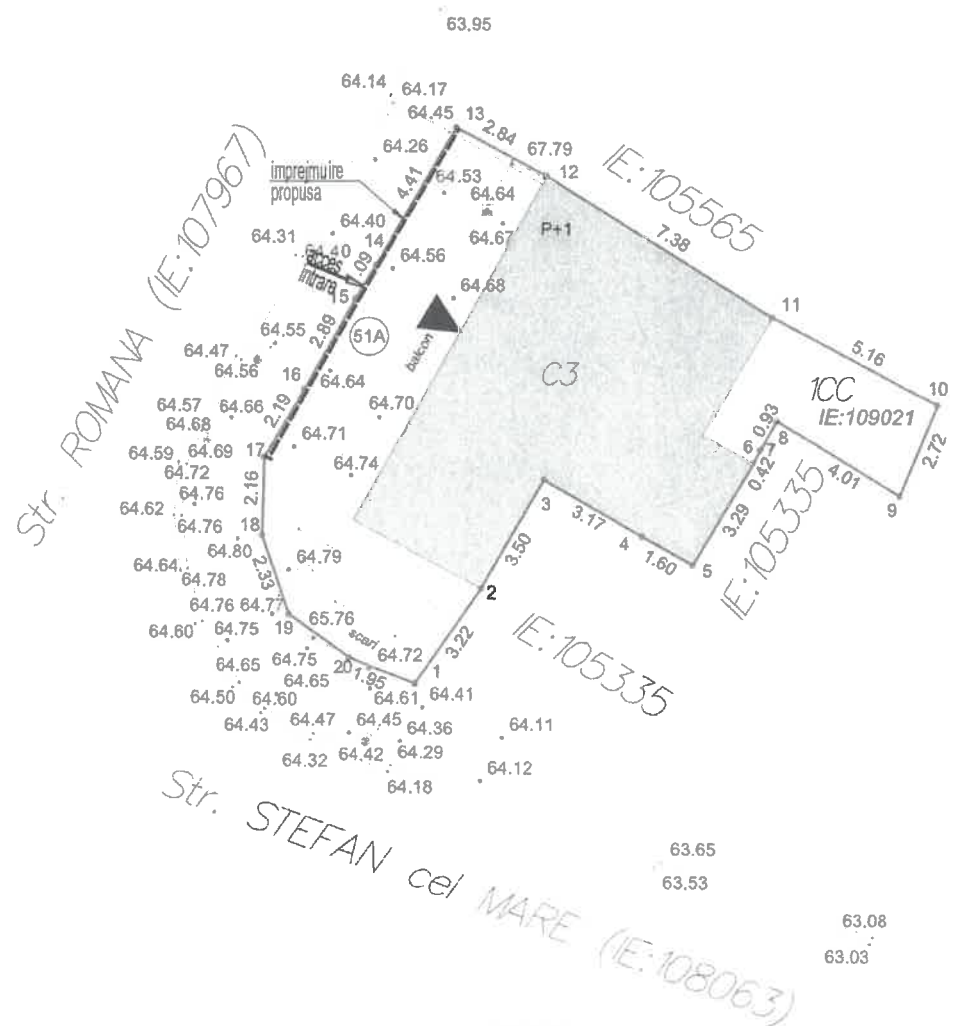

Oficiul de Cadastru si Publicitate Imobiliara
Constanta
Prezentul document receptionat este valabil insotit de procesul-verbal de receptie nr. 1840 / 2024

D 106338 / 2024

Luminita Vilceanu
Semnat digital de Luminita Vilceanu
Data: 2024.04.25
16:43:08 +03'00'

17.04.2024
EXECUTANT:
SALI LEILA
CATEGORIA B SERIA RO-CT-F NR. 0151
S.C. TOP GEOCAD S.R.L.
CLASA I SERIA RO-B-J NR. 1737


Leila Sali
Leila Sali
OCPL 8, CT, 0151
2024.04.18 13:50:19 +03:00'

LEGENDA

- LIMITA PROPRIETATE
- IMPREJMUIRE PROPUSA L=10,58 ml
- CONSTRUCTIE EXISTENTA
- ACCES INTRARE PIETONAL
- ACCES CLADIRE

-SUPRAFATA TEREN : St=138,00 mp
P.O.T. =52,17%
C.U.T.=0.52

NOTA:
IMPREJMUIREA PROPUSA NU INFLUENTEAZA P.O.T. SI NICI C.U.T.

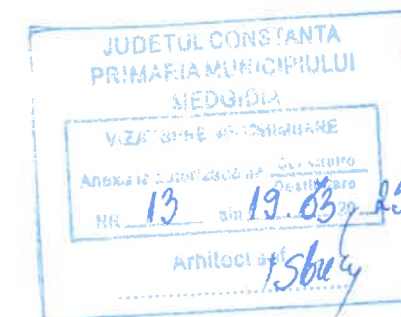

S.C. TAMARA CONS S.R.L.		DENUMIREA PROIECTULUI	IMPREJMUIRE IMOBIL PE LATURA DE VEST	PROIECT NR. 3/2024
SEDIU SOCIAL: LOC MEDGIDIA STR. DOBROTICI NR. 7 JUD. CONSTANTA		AMPLASAMENT	LOC. MEDGIDIA str. Romana nr. 51A jud. Constanta	FAZA:DTAC
PROIECTANT ARH	COND. ARH. ANGHEL ION	BEENEFICIAR	PETRESCU GIANINA MARINELA	DATA:04/2024
DESENAT	ING. PICA ION	TITLUL PLANSEI	PLAN DE SITUATIE CU RIDICARE TOPO	PLANSA: 1:200
SEF PROIECT	ING. PICA ION			