


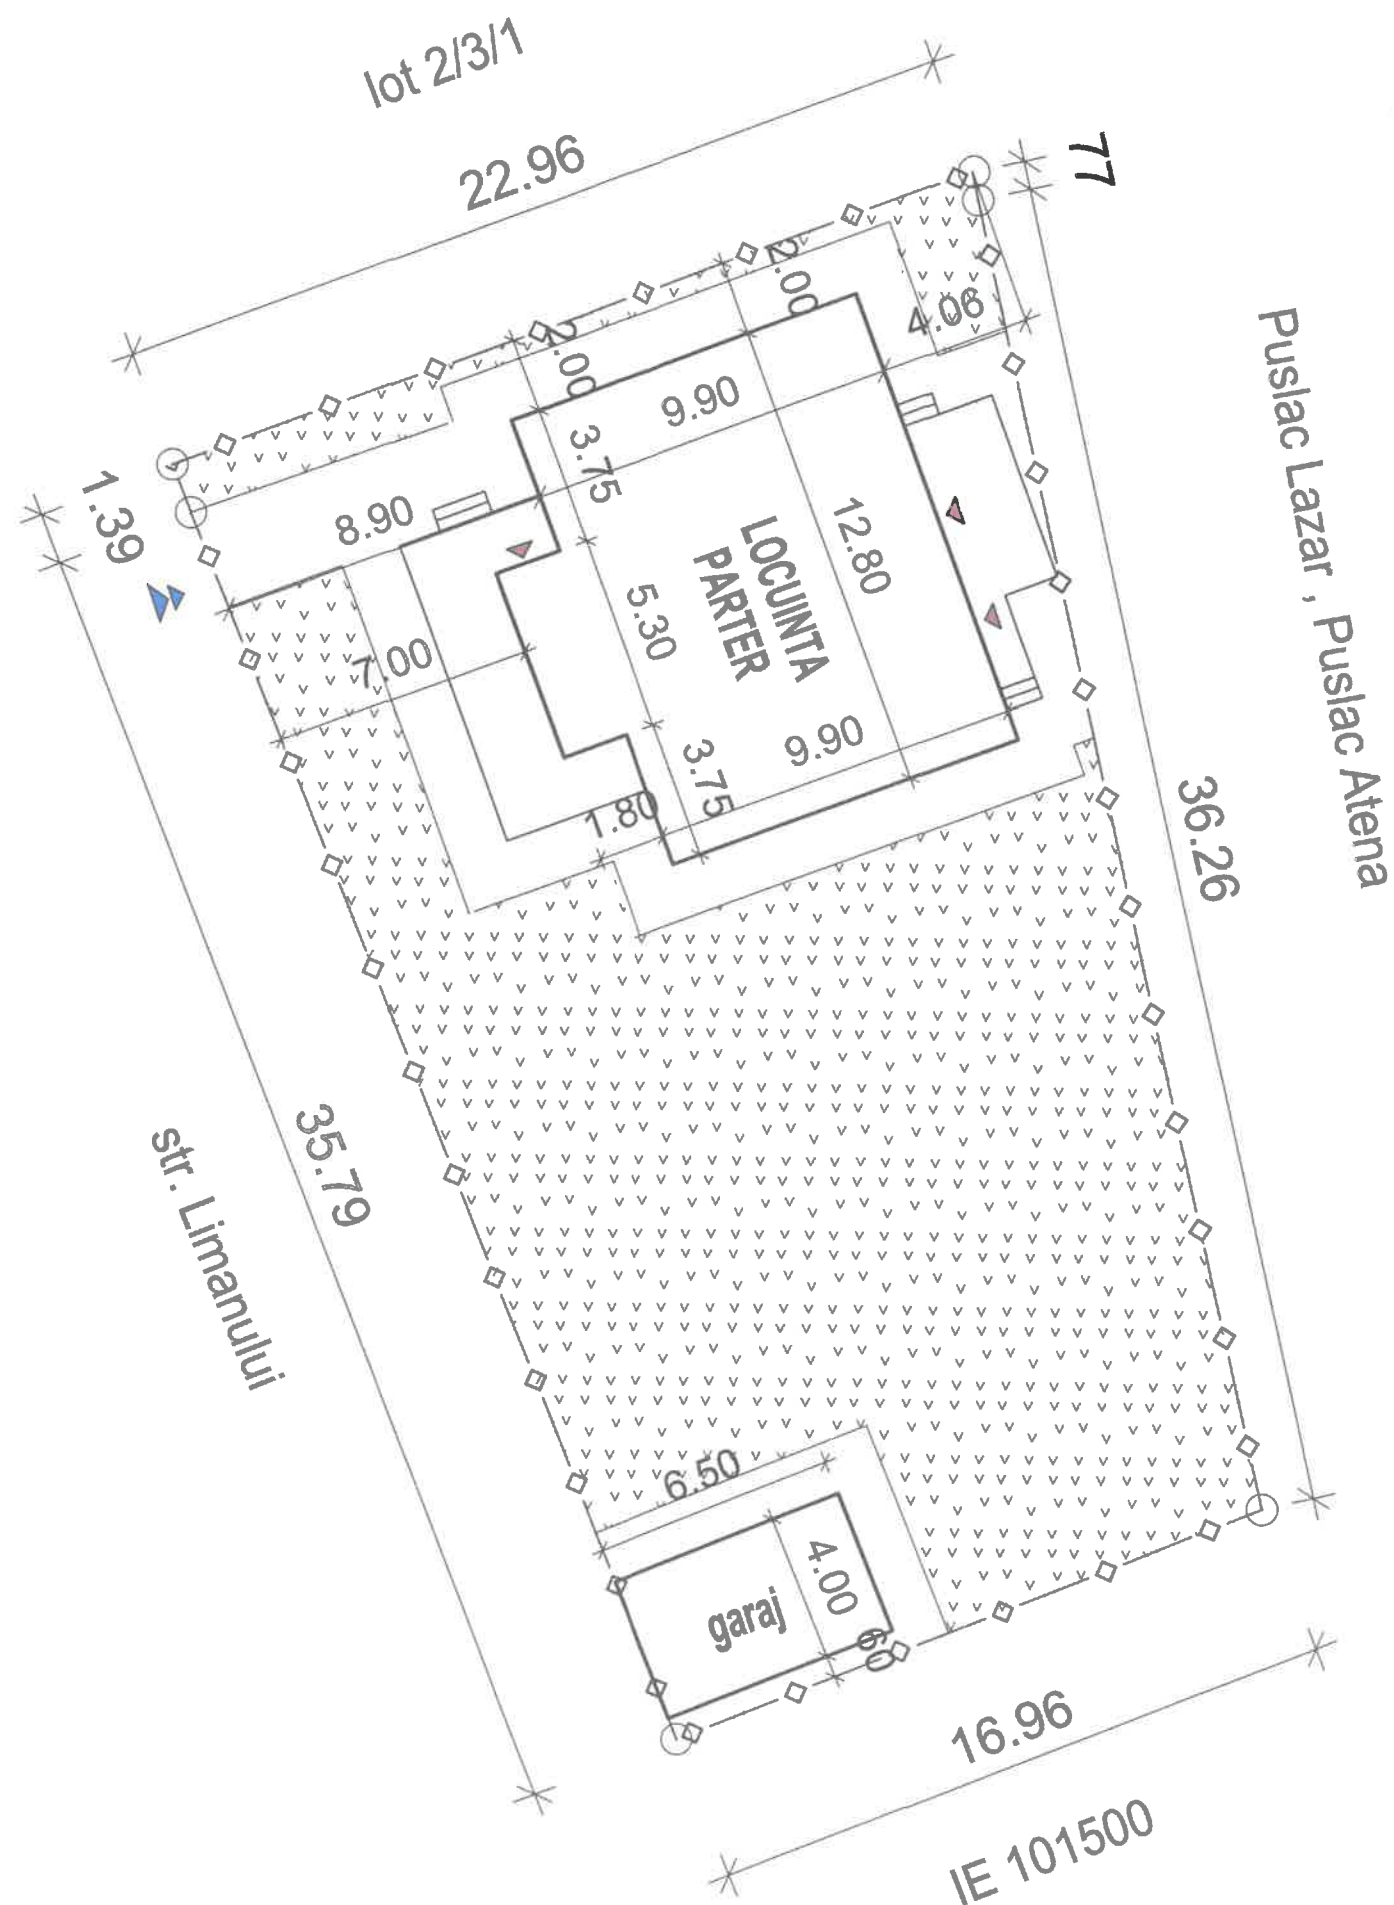

LEGENDA



LIMITE PROPRIETATE



SPATIU VERDE



Accese in curte




Accese in cladire

SUPRAFETE SI INDICI DE OCUPARE A TERENULUI		
SPECIFICATIA	EXISTENT	PROPUS
St	737.00mp	737.00mp
Ac	0.00mp	175.26mp
Acd	0.00mp	175.26mp
POT	0.00%	23.78%
CUT	0.00	0.24
Ac/Acd obiecte		175.26mp/175.26mp



Proiectant: S.C. CERNA ARHIPROIECT S.R.L. CERNABODA				Beneficiar: ONOSE PANAIT si ONOSE ELISABETA Loc. Valea Dacilor, str. Kemal Ataturk, nr.11 lot 2/3/2 Jud.CONSTANTA		Proiect nr.: 6a/2020
SPECIFICATIE	NUME	SEMNATURĂ	Scara: 1:200	Titlu proiect: CONSTRUIRE LOCUINTA PARTIER, GARAJ, IMPREJMUIRE TEREN SI ORGANIZARE DE SANTIER		Faza: DTAC
PROIECTAT	C. arh. Anghel Ion		Data: Mai 2020	Titlu plansa: PLAN DE SITUATIE		Plansa nr.: A 02
DESENAT	Ing.Eftei Raluca					
SEF PROIECT	Ing.Eftei Raluca					

FATADA NORD

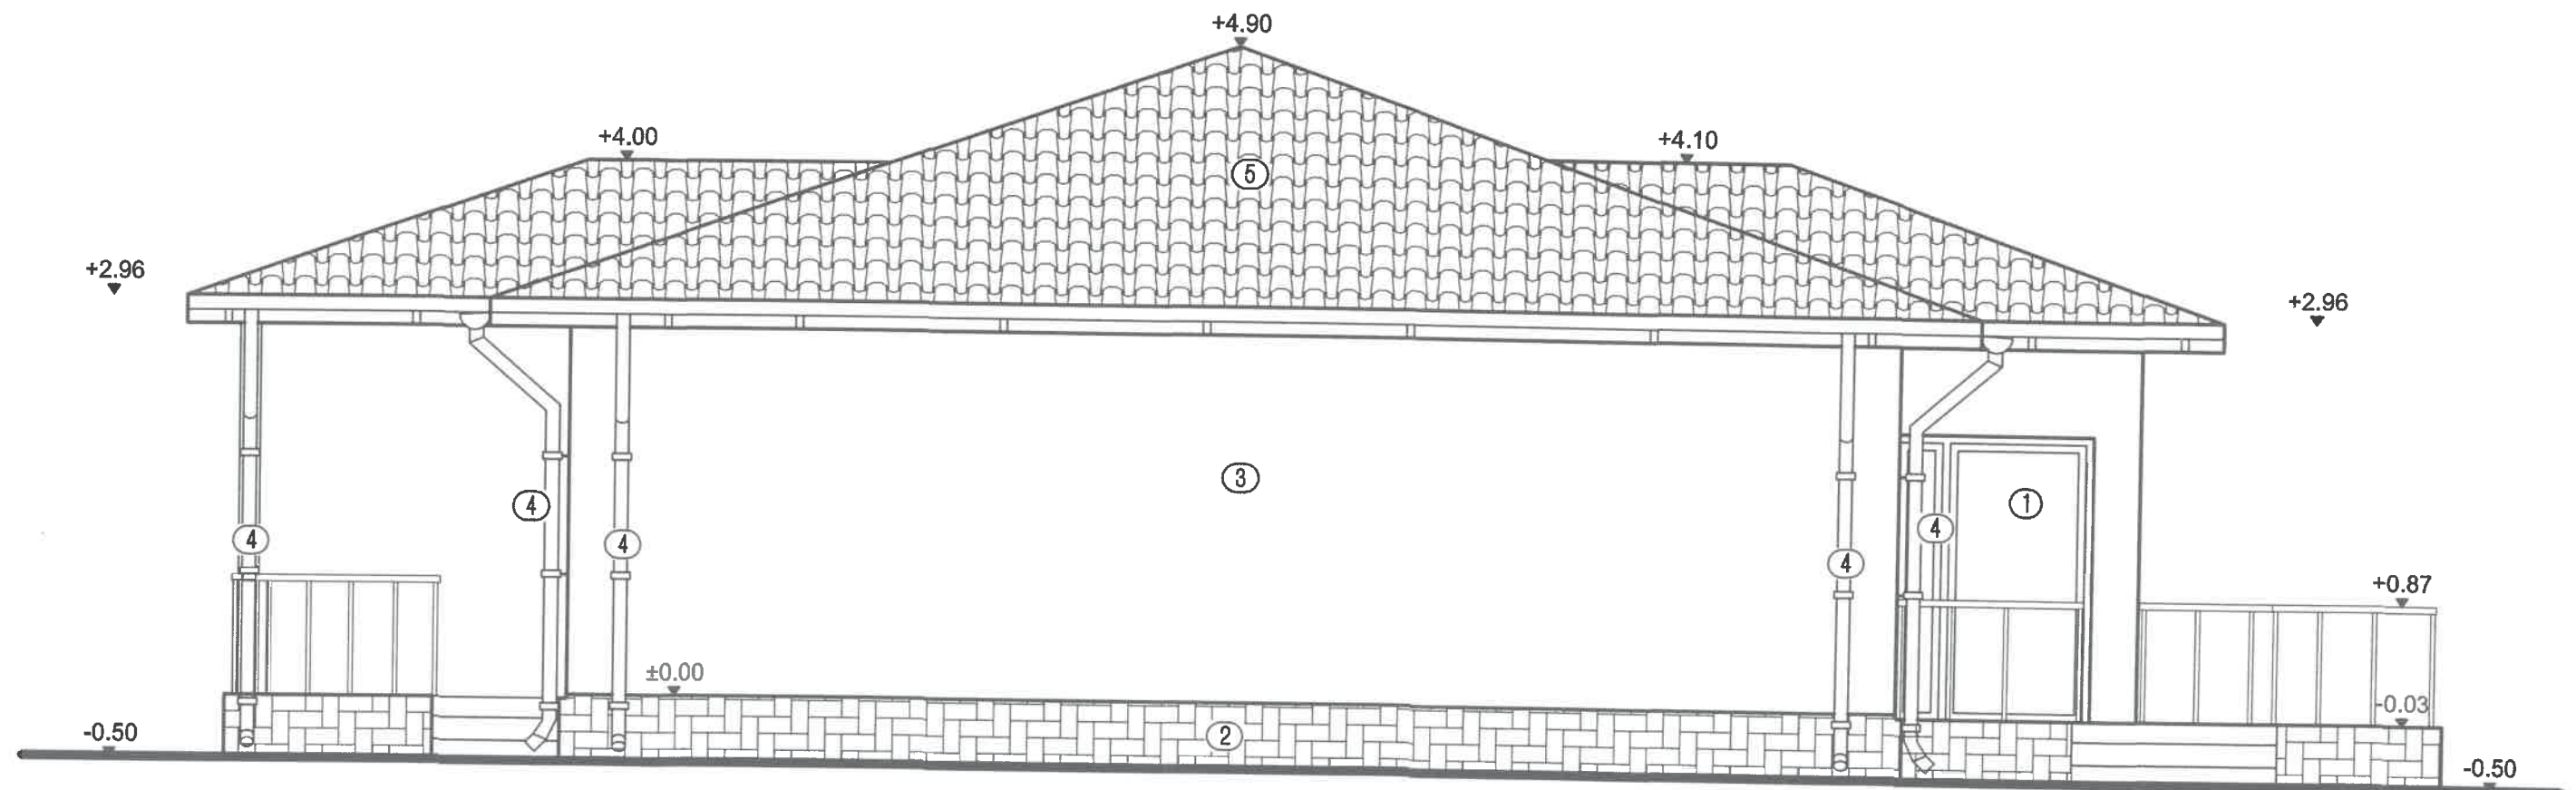


- ① Tamplarie P.V.C. alba cu geam termopan.
- ② Placaj piatra naturala de calcar.
- ③ Tencuiala minerala.
- ④ Burlan, jgheab.
- ⑤ Invelitoare tigla metalica maro.

ORDINUL ARHITECTILOR
DIN ROMANIA
17
Ion
ANGHEL
Conducator arhitect
cu drept de semnatura

Proiectant: S.C. CERNA ARHIPROIECT S.R.L. CERNAVODA				Beneficiar: ONOSE PANAIT si ONOSE ELISABETA Loc. Valea Dacilor, str. Kemal Ataturk, nr.11 lot 2/3/2 Jud.CONSTANTA		Proiect nr.: 6a/2020
SPECIFICATIE	NUME	SEMNATURĂ	Scara: 1:50	Titlu proiect:	Faza:	
PROIECTAT	C. arh. Anghel Ion	[Signature]		CONSTRUIRE LOCUINTA PARTER, GARAJ, IMPREJMUIRE TEREN SI ORGANIZARE DE SANTIER	DTAC	
DESENAT	Ing.Eftei Raluca		Data:	Titlu plansa:	Plansa nr.:	
SEF PROIECT	Ing.Eftei Raluca		Mai 2020	FATADA NORD	A 06	

FATADA SUD

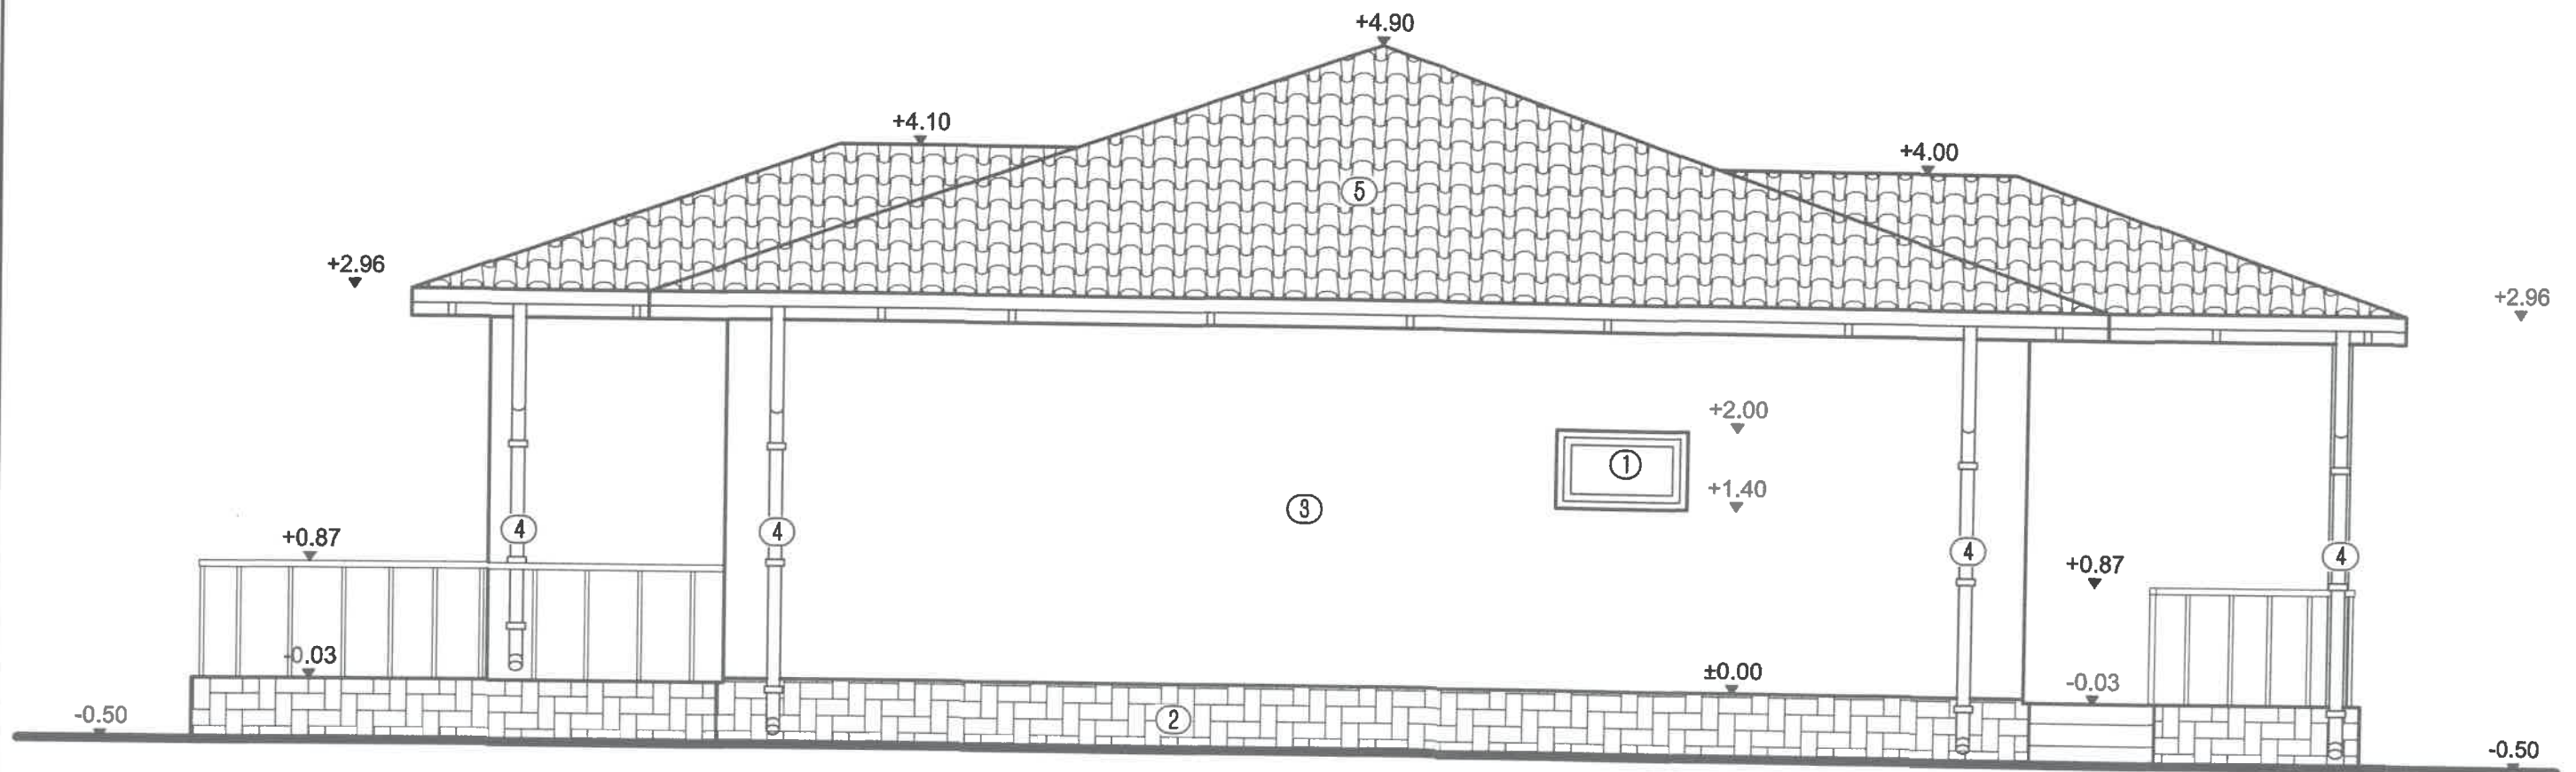


- ① Tamplarie P.V.C. alba cu geam termopan.
- ② Placaj piatra naturala de calcar.
- ③ Tencuiala minerala.
- ④ Burlan, igheab.
- ⑤ Invelitoare tigla metalica maro.

ORDINUL ARHITECTILOR
DIN ROMANIA
817
Ion
ANGHEL
Conducator arhitect
cu drept de semnătură

Proiectant: S.C. CERNA ARHIPROIECT S.R.L. CERNAVODA				Beneficiar: ONOSE PANAIT si ONOSE ELISABETA Loc. Valea Dacilor, str. Kemal Atatürk, nr.11 lot 2/3/2 Jud.CONSTANTA		Proiect nr.: 6a/2020
SPECIFICAȚIE	NUME	SEMNAȚURĂ	Scara: 1:50	Titlu proiect:	Faza:	
PROIECTAT	C. arh. Anghel Ion			CONSTRUIRE LOCUINTA PARTER, GARAJ, IMPREJMUIRE TEREN SI ORGANIZARE DE SANTIER	DTAC	
DESENAT	Ing.Eftei Raluca		Data:	Titlu plansa:	Plansa nr.:	
SEF PROIECT	Ing.Eftei Raluca		Mai 2020	FATADA SUD	A 07	

FATADA EST

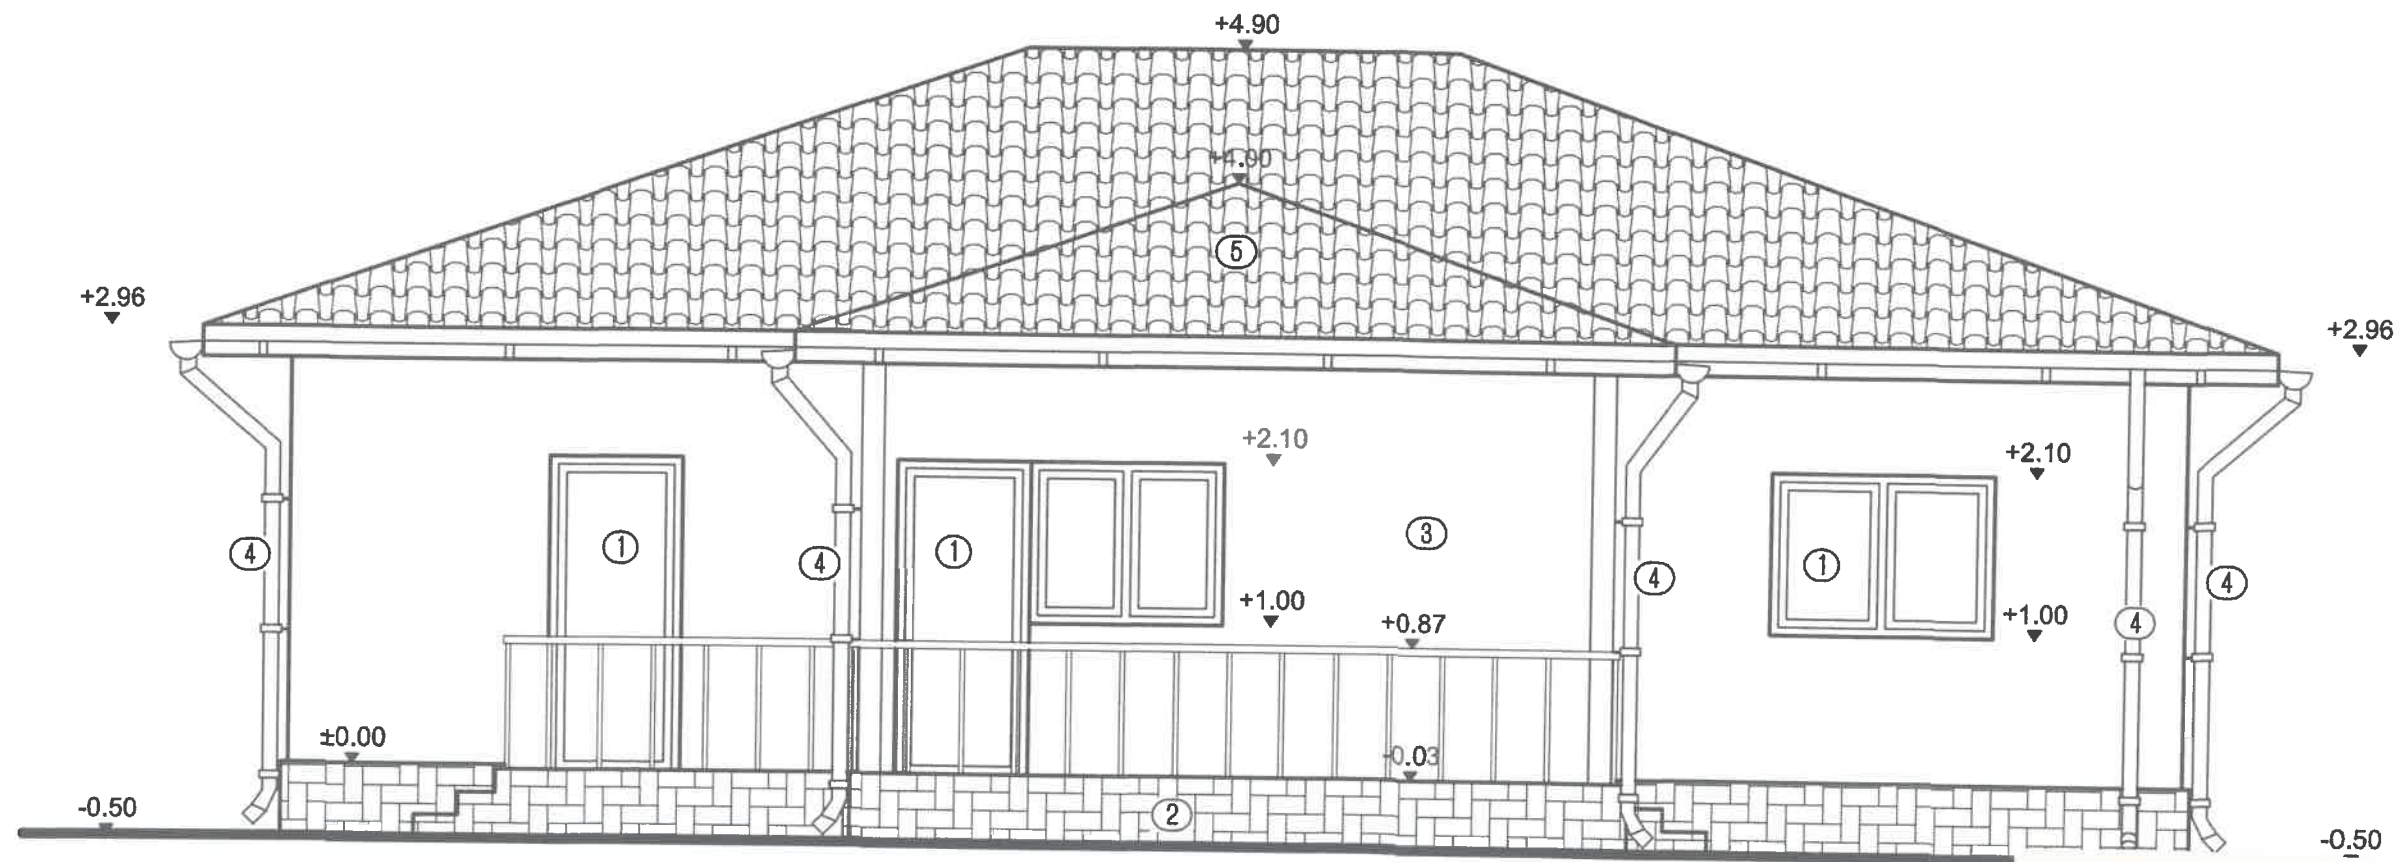


- ① Tamplarie P.V.C. alba cu geam termopan.
- ② Placaj piatra naturala de calcar.
- ③ Tencuiala minerala.
- ④ Burlan, jgheab.
- ⑤ Invelitoare tigla metalica maro.



Proiectant: S.C. CERNARHIPROIECT S.R.L. CERNAVODA				Beneficiar: ONOSE PANAIT si ONOSE ELISABETA Loc. Valea Dacilor, str. Kemal Ataturk, nr.11 lot 2/3/2 Jud.CONSTANTA		Proiect nr.: 6a/2020
SPECIFICAȚIE	NUME	SEMNAȚURĂ	Scara: 1:50	Titlu proiect: CONSTRUIRE LOCUINTA PARTER, GARAJ, IMPREJMUIRE TEREN SI ORGANIZARE DE SANTIER	Faza: DTAC	Planșa nr.: A 08
PROIECTAT	C. arh. Anghel Ion					
DESENAT	Ing.Eftei Raluca					
SEF PROIECT	Ing.Eftei Raluca		Data: Mai 2020	Titlu planșa: FATADA EST		

FATADA VEST

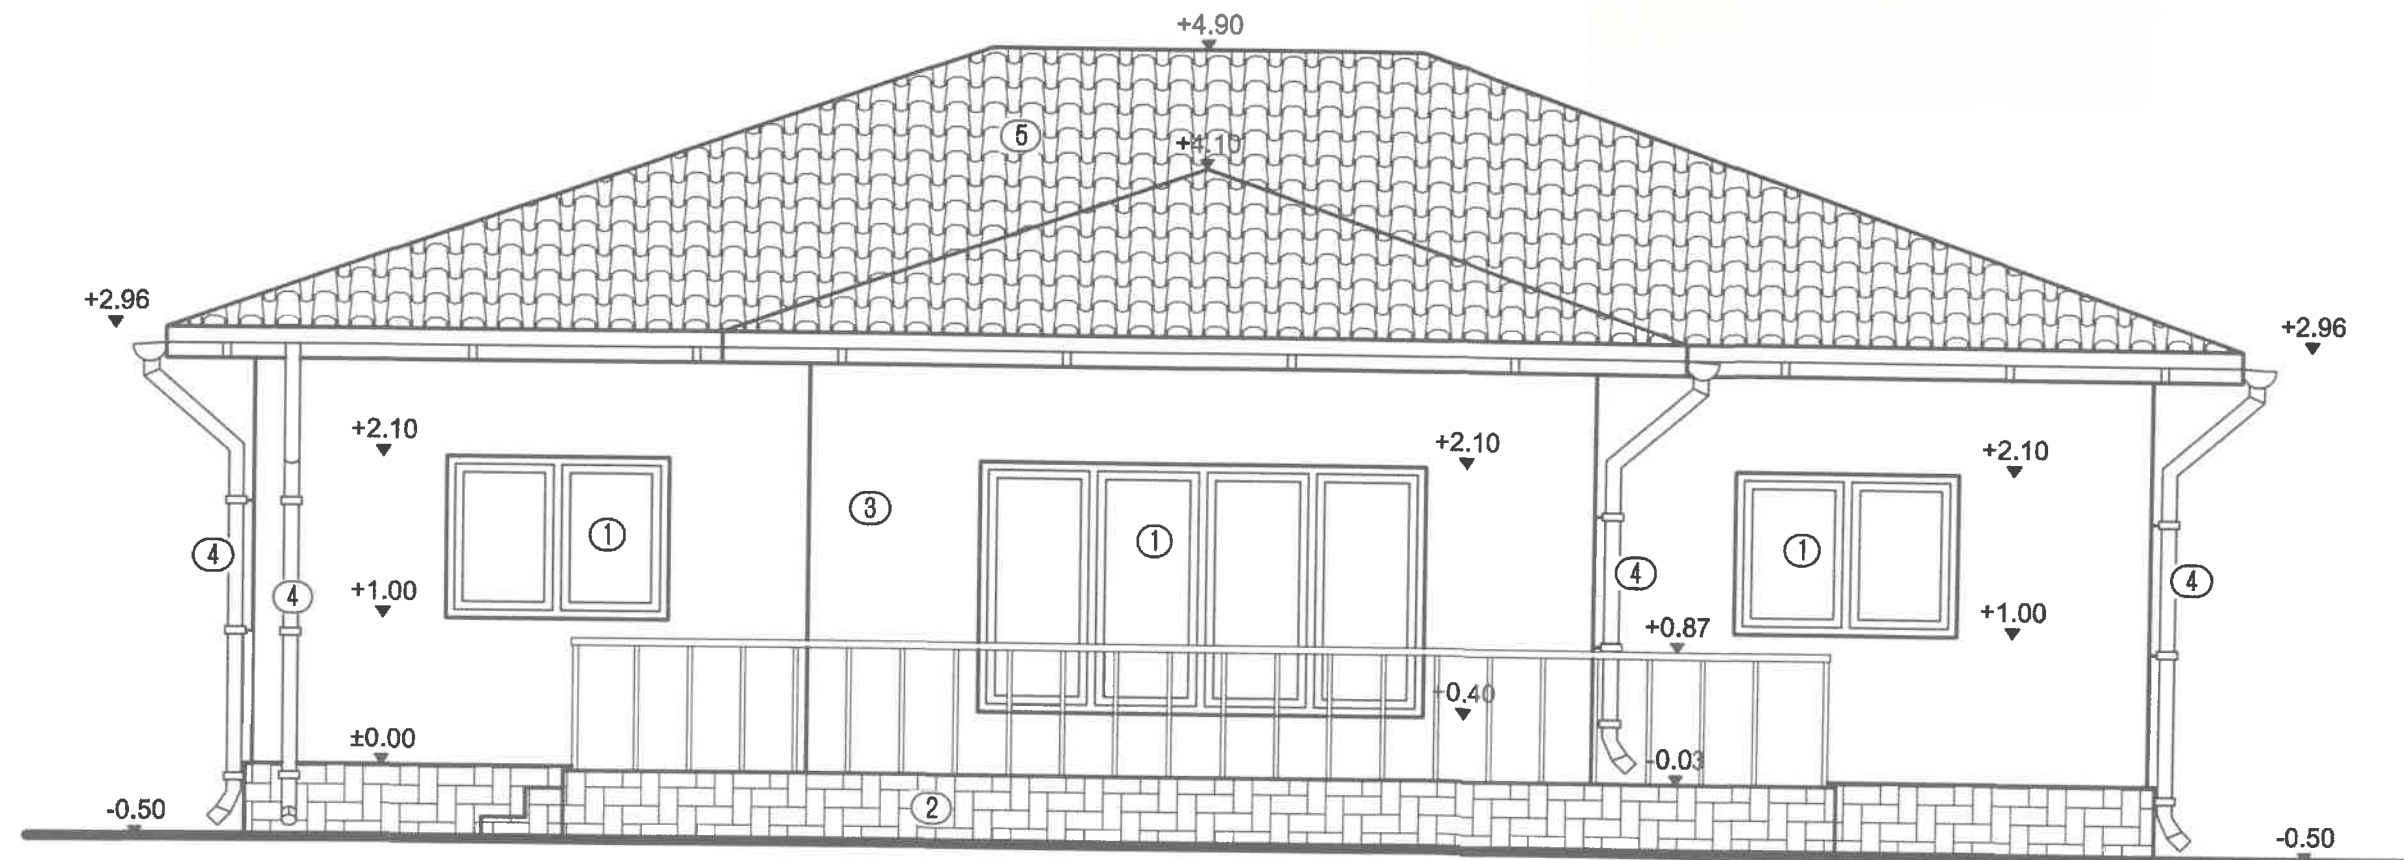

- ① Tamplarie P.V.C. alba cu geam termopan.
- ② Placaj piatra naturala de calcar.
- ③ Tencuiala minerala.
- ④ Burlan, jgheab.
- ⑤ Invelitoare tigla metalica maro.



Proiectant: S.C. CERNA ARHIPROIECT S.R.L. CERNAVODA				Beneficiar: ONOSE PANAIT si ONOSE ELISABETA Loc. Valea Dacilor, str. Kemal Atatürk, nr.11 lot 2/3/2 Jud.CONSTANTA		Proiect nr.: 6a/2020
SPECIFICAȚIE	NUME	SEMNAȚURĂ	Scara: 1:50	Titlu proiect:	Faza:	
PROIECTAT	C. arh. Anghel Ion			CONSTRUIRE LOCUINTA PARTER, GARAJ, IMPREJMUIRE TEREN	DTAC	
DESENAT	Ing.Eftei Raluca		Data: Mai 2020	Titlu plansa:	Plansa nr.:	
SEF PROIECT	Ing.Eftei Raluca			FATADA VEST	A 09	