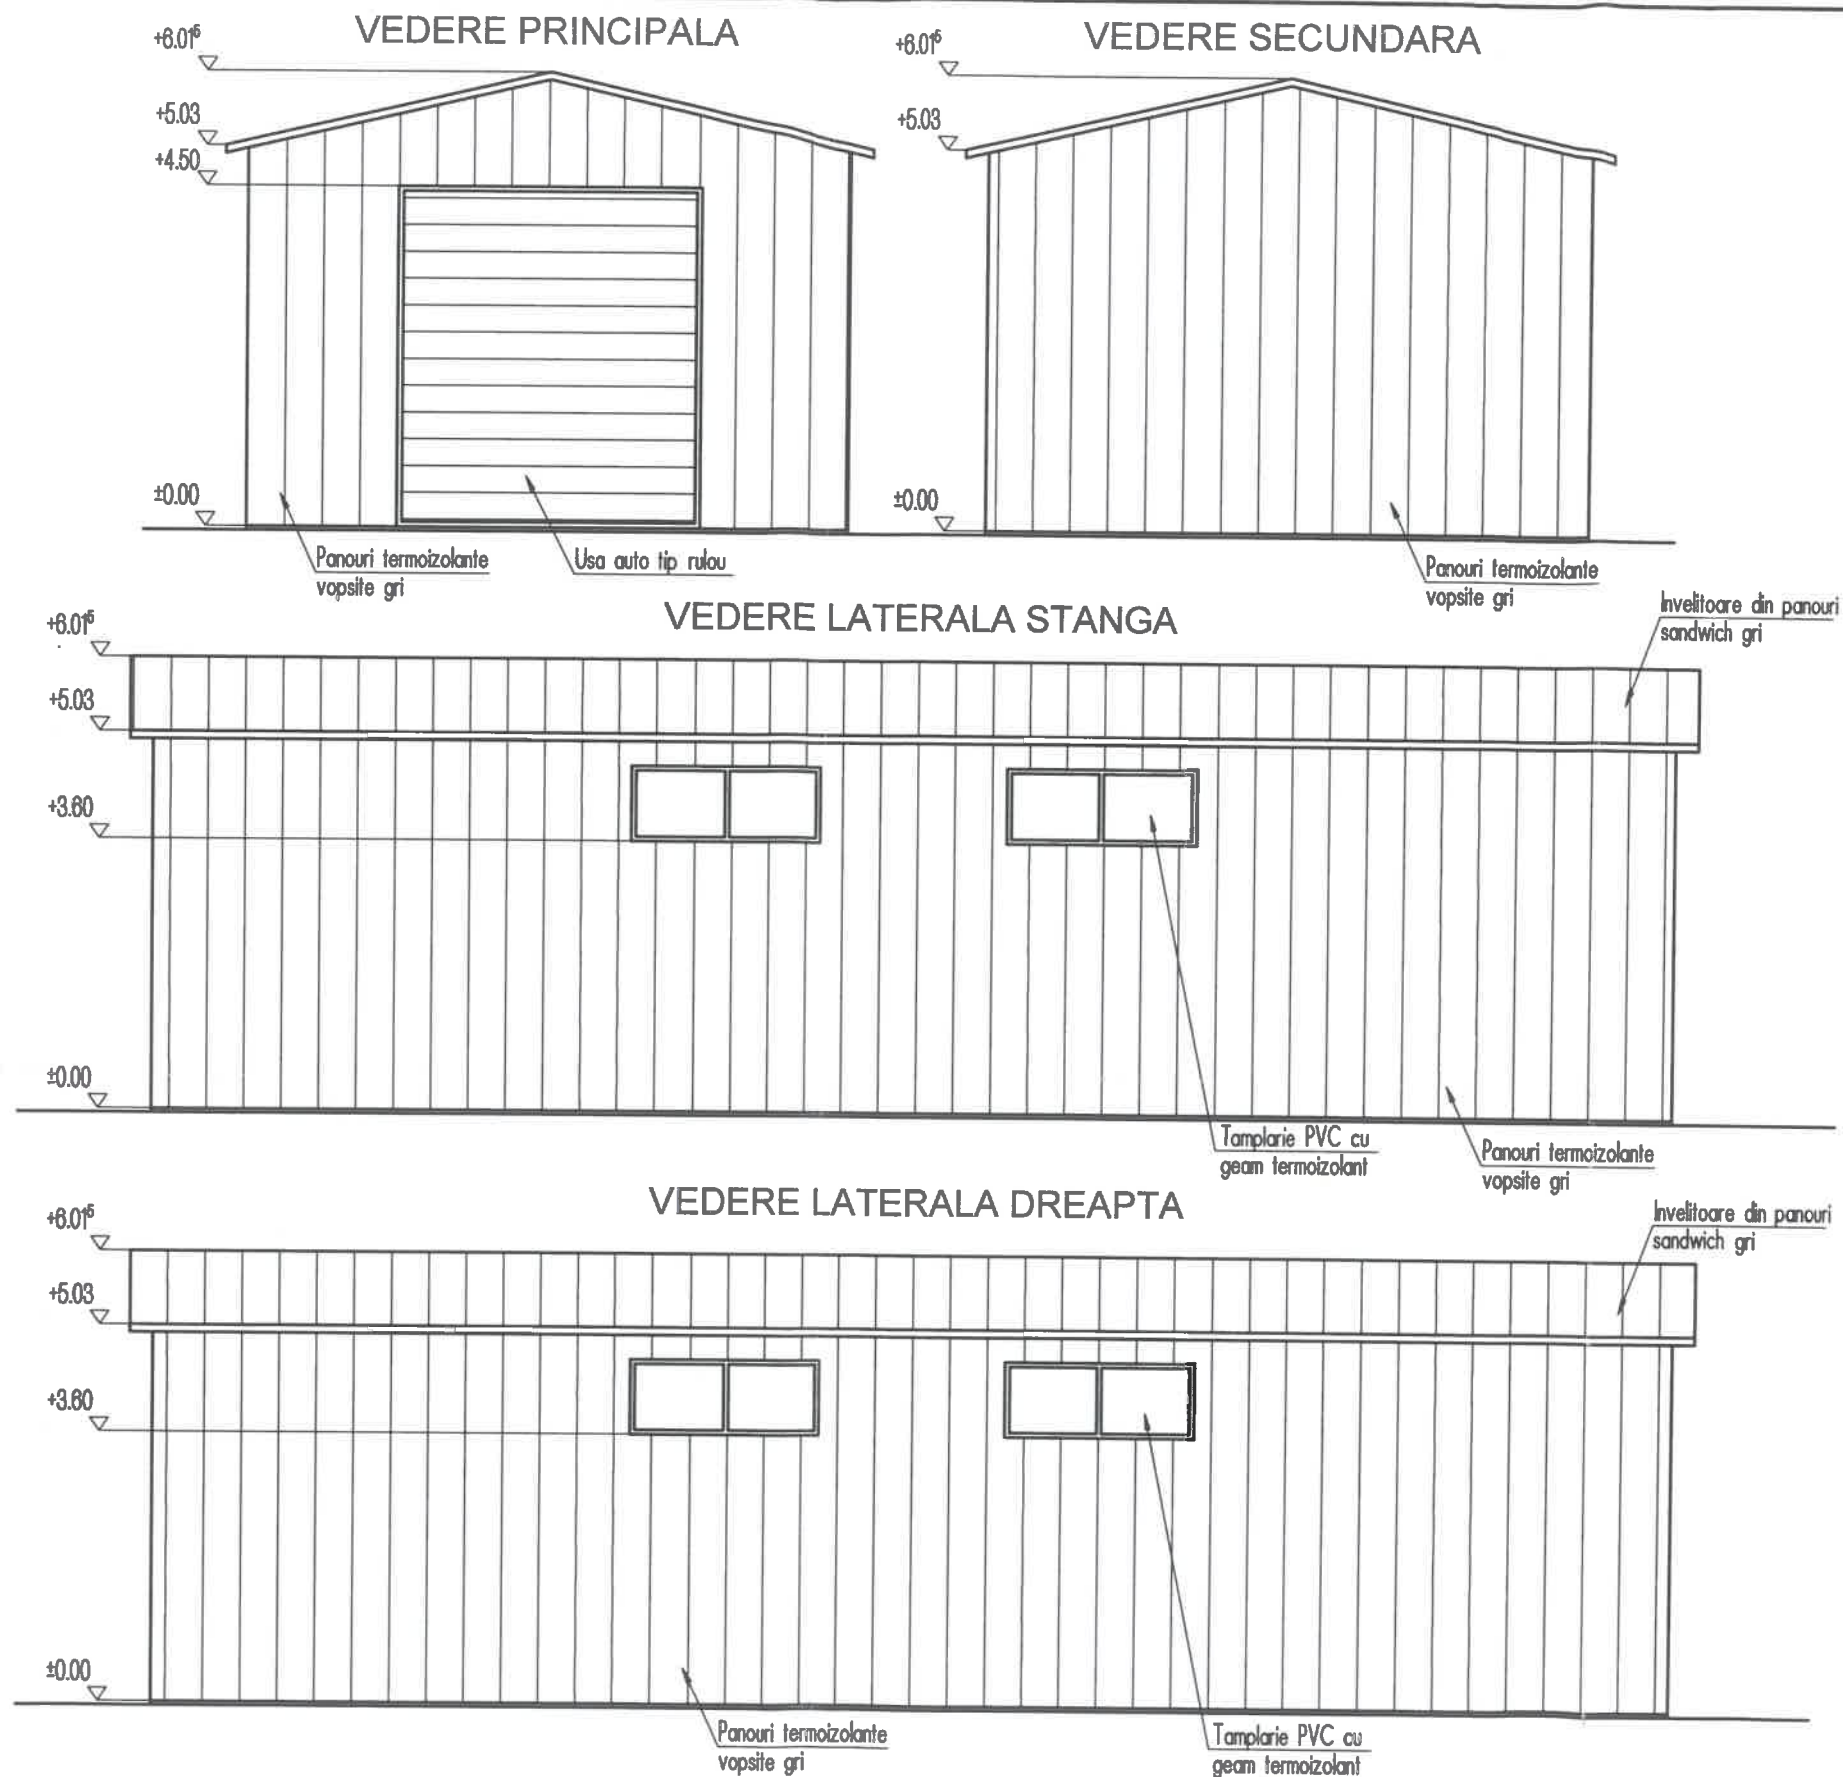



CATEGORIA DE IMPORTANTA: D - REDUSA
CLASA DE IMPORTANTA: a IV - a
GRADUL III DE REZISTENTA LA FOC/ RISC MIC DE INCENDIU

PROIECTANT GENERAL PROCONST BUILDING 2015			
J13/1850/2015; CUI: 34913457			
IBAN: RO53RZBR0000060018085574			
TEL: 0724.676.006			
PROIECTANT DE SPECIALITATE SAL INNOVA GROUP SRL			
ARHITECTURA			
J40/1815/2017;			
CUI: 3709531			
Bucuresti, Calea Mosilor, nr.158			
CALITATE	NUME	SEMNATURA	SCARA:
SEF PROIECT	arh. Vlad Lenuta		1:100
PROIECTAT	arh. Vlad Lenuta		DATA:
DESENAT	ing. Neagu L.		2025

VERIFICATOR(EXPERT)	NUME	SEMNATURA	PROIECT NR.:
BENEFICIAR:	NEGREA DANIEL-IULIAN NEGREA ERSILIA		24/2025
TITLU PROIECTULUI:	CONSTRUIRE ANEXA PARTER - SPATIU DEPOZITARE Str. Independentei, nr. 12J-12K, mun. Medgidia, jud. Constanta		FAZA: DTAC
TITLU PLANSA:	VEDERI ANEXA		PLANSĂ NR. A06

PLAN DE SITUATIE

SCARA 1:500

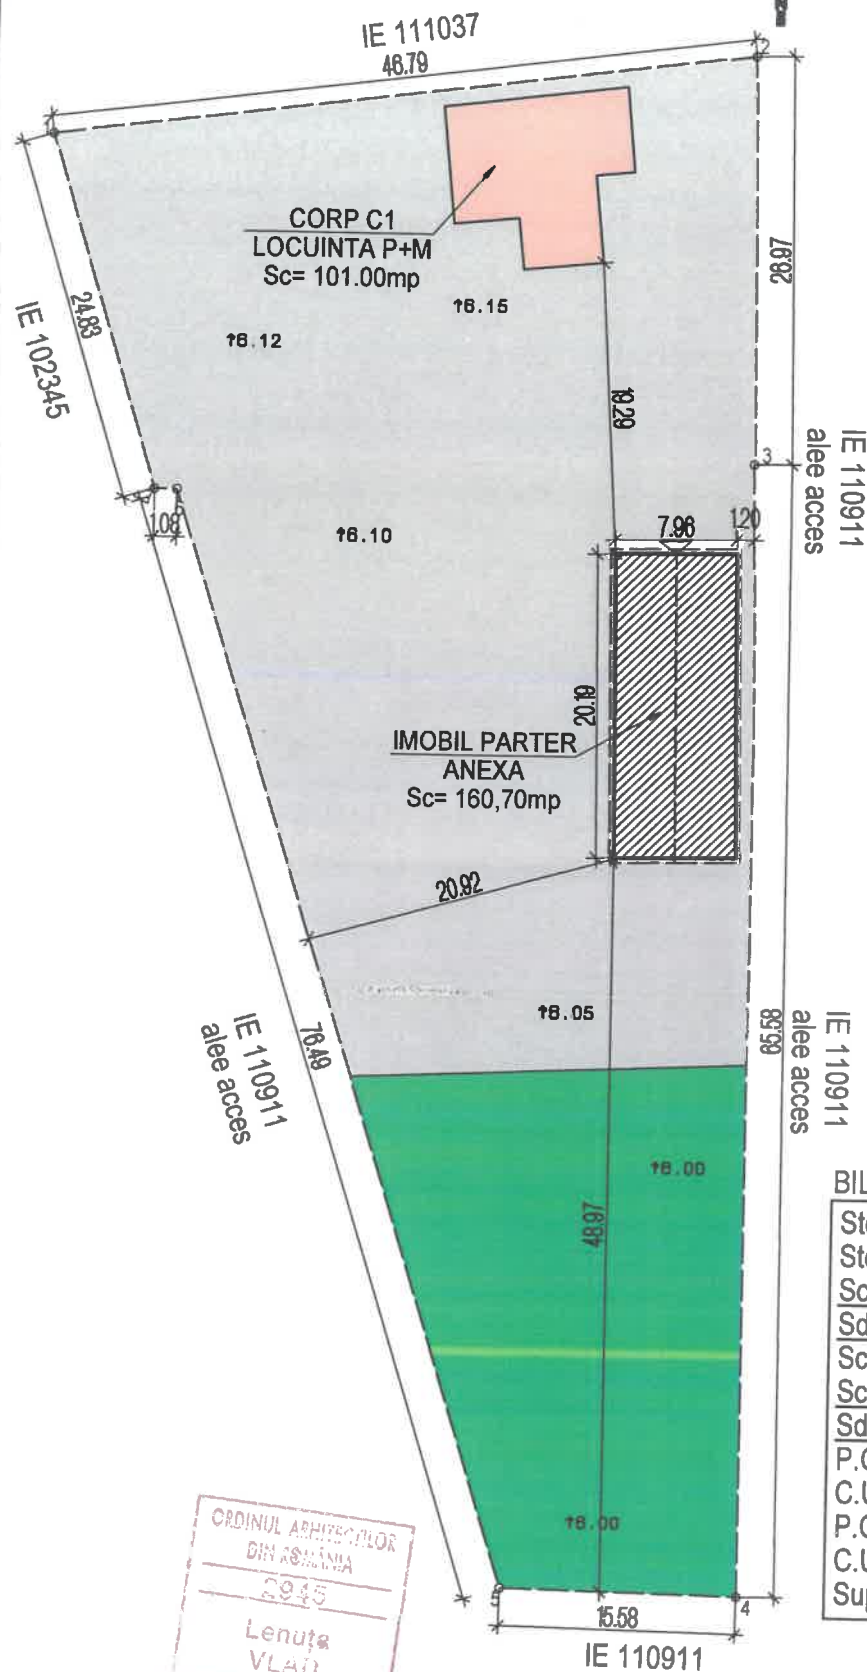

LEGENDA

	LIMITA PROPRIETATE
	CONSTRUCTIE PROPUISA
	CORP C1 EXISTENTA - LOCUINTA P+M
	ALEI
	SPATII VERZI
	ACEESE

BILANT TERITORIAL

Steren=3099.00mp (acte)
 Steren=3099.00mp (masuratori)
 Sc existenta corp C1 = 101.00mp
 Sd existenta corp C1 = 208.00mp
 Sc propusa anexa = 160.70mp
 Sc rezultata totala la sol = 261.70mp
 Sd rezultata = 368.70mp
 P.O.T. existent = 3,25%
 C.U.T. existent = 0.03
 P.O.T. propus = 8,44%
 C.U.T. propus = 0.08
 Suprafata spatii verzi - 800.00mp

ORDINUL ARHITECTILOR
 DIN ASAMBLAREA
 2015
 Lenuta
 VLAD

PROIECTANT GENERAL **PROCONST BUILDING 2015**
 J13/1850/2015; CUI: 34913457
 IBAN: RO53RZBR0000060018085574
 TEL: 0724.676.006

PROIECTANT DE SPECIALITATE
 ARHITECTURA **SAL INNOVA GROUP SRL**
 J40/1815/2017;
 CUI: 3709531
 Bucuresti, Calea Mosilor, nr.158

CALITATE	NUME	SEMNTATURA	SCARA:
SEF PROIECT	arh. Vlad Lenuta		1:500
PROIECTAT	arh. Vlad Lenuta		DATA:
DESENAT	ing. Neagu L.		2025

VERIFICATOR(EXPERT)	NUME	SEMNTATURA	PROIECT NR.:
BENEFICIAR:	NEGREA DANIEL-IULIAN NEGREA ERSILIA		24/2025
TITLU PROIECTULUI:	CONSTRUIRE ANEXA PARTER - SPATIU DEPOZITARE Str. Independentei, nr. 12J-12K, mun. Medgidia, jud. Constanta	FAZA:	DTAC
TITLU PLANSA:	PLAN DE SITUATIE	PLANS NR.	A02