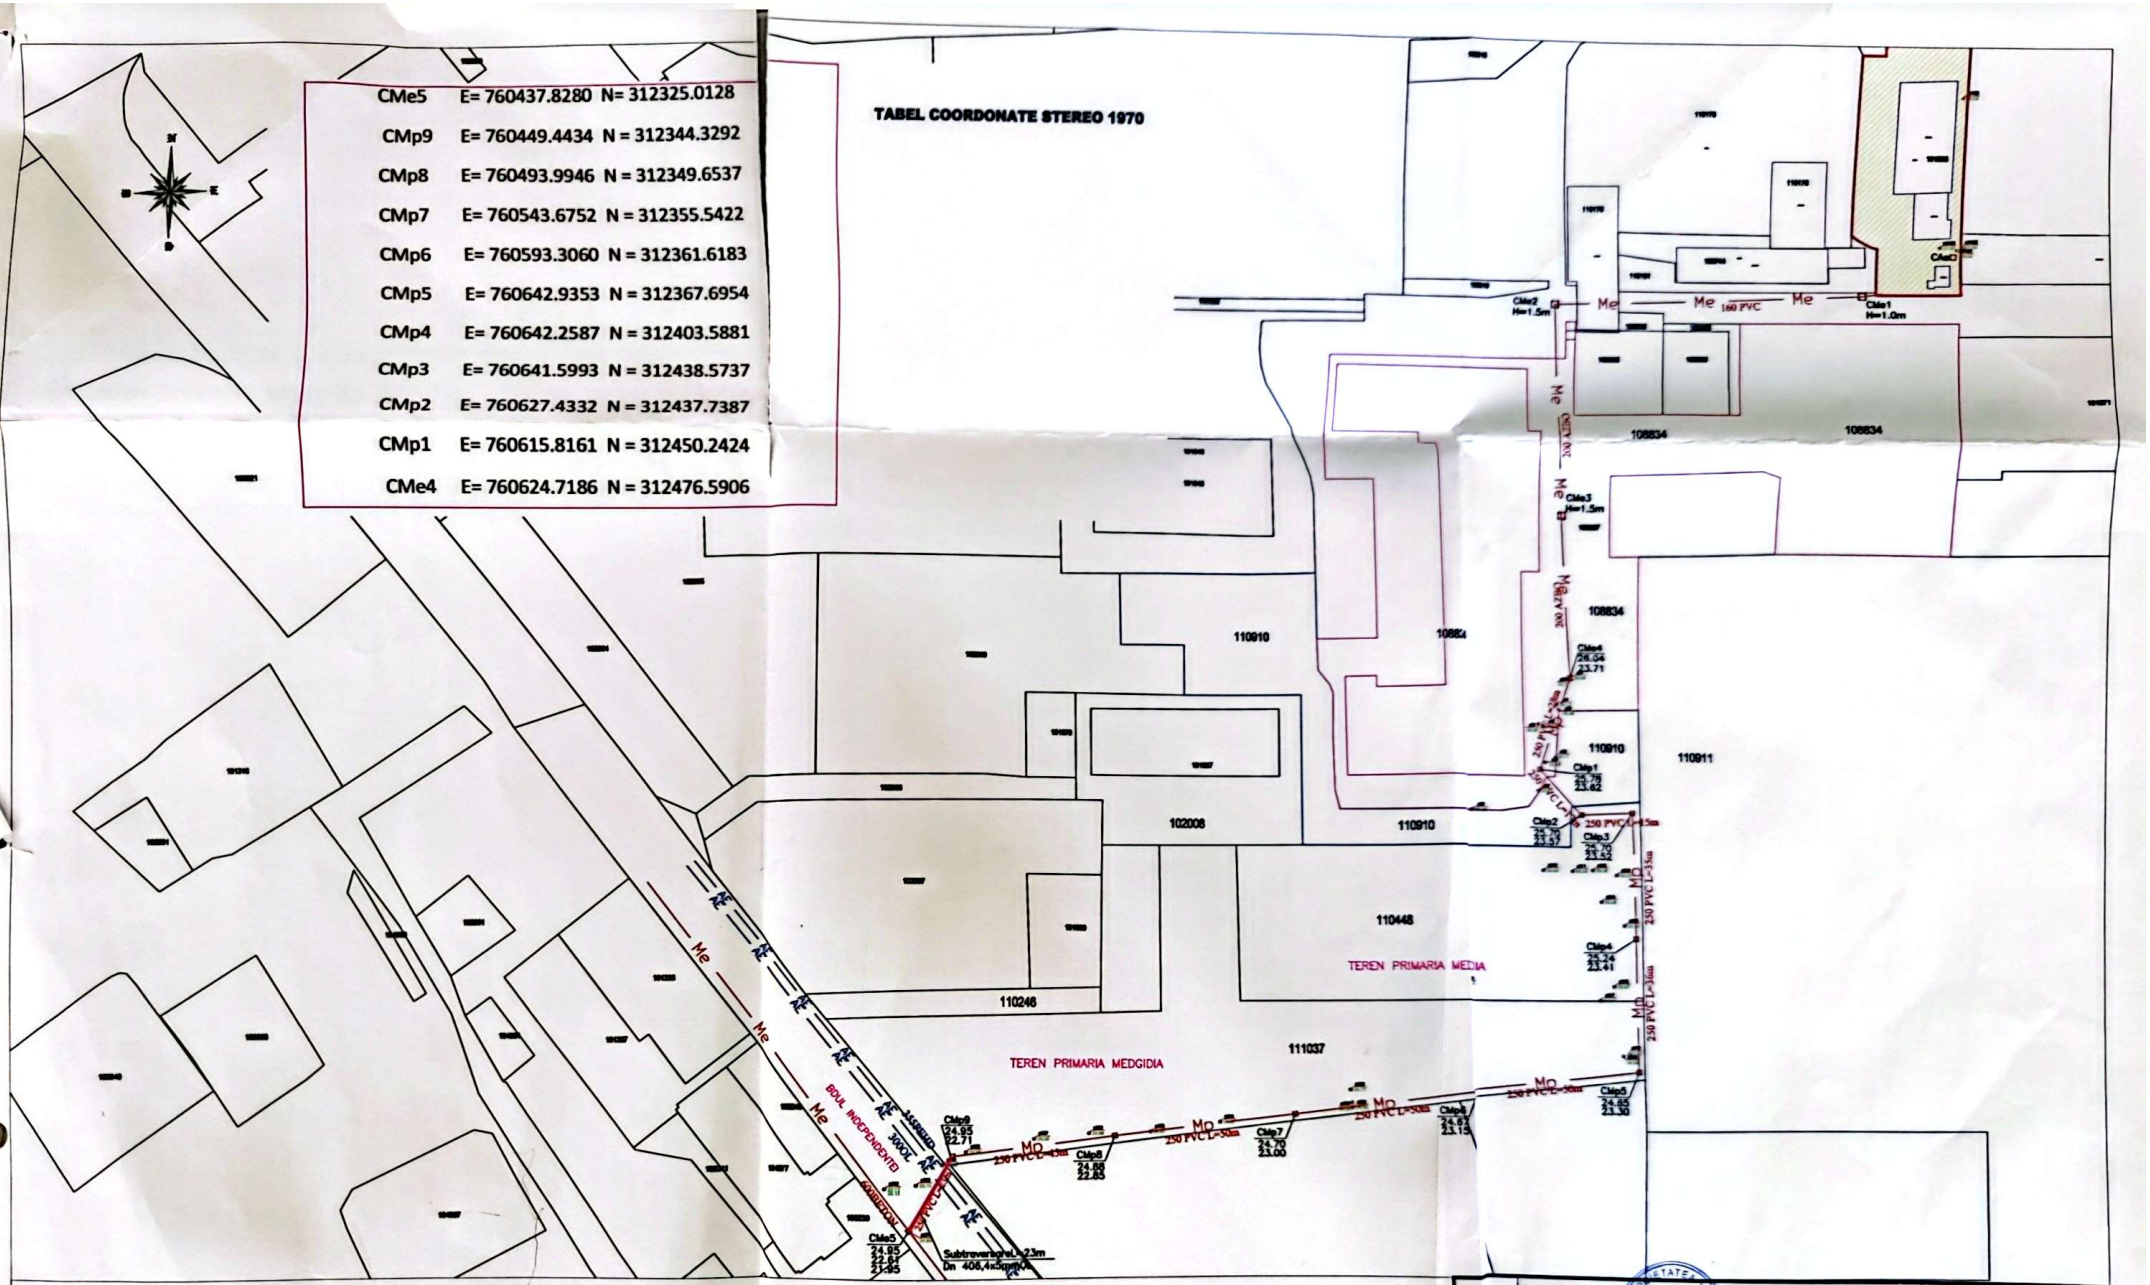

CMe5	E= 760437.8280 N= 312325.0128
CMp9	E= 760449.4434 N = 312344.3292
CMp8	E= 760493.9946 N = 312349.6537
CMp7	E= 760543.6752 N = 312355.5422
CMp6	E= 760593.3060 N = 312361.6183
CMp5	E= 760642.9353 N = 312367.6954
CMp4	E= 760642.2587 N = 312403.5881
CMp3	E= 760641.5993 N = 312438.5737
CMp2	E= 760627.4332 N = 312437.7387
CMp1	E= 760615.8161 N = 312450.2424
CMe4	E= 760624.7186 N = 312476.5906

TABEL COORDONATE STEREO 1970

LEGENDA

- AE — Retea de apa existenta
- Me — Retea de canalizare existenta
- Mp — Retea de canalizare propusa
- CMe — Camin menajer existent
- CMp — Camin menajer propus
- CAe — Camin apometric existent
- Teren pentru care se propune a se construi reteaua de canalizare menajera.
- Teren afectat de reteaua de canalizare menajera - IE 108834.
- Teren afectat de reteaua de canalizare menajera - IE 110910 .

NOTA:
-CATEGORIA DE IMPORTANTA A CONSTRUCTIEI ESTE NORMALA "C" CONFORM HG 766/1997;
VERIFICAREA TEHNICA DE CALITATE SE FACE LA CERINTA FUNDAMENTALA la sau SAAC CONFORM 925/1995 COMPLETATA CU ORDINUL MLPTL NR. 777/2003.

STIA			Constantin Frateanu	Constantin Frateanu Verificator proiecte It. Is 2024.07.08 14:31:38 +03'00'	
VERIF	NUME	SEMNAT.	CERINTA	REFERAT / EXPERTIZA NR. / DATA	
SC HIDROGIS SRL RC J96/2017; CUI RO37105103; Tel. 0770377854			BENEFICIAR: SC ASSLA KAR SRL		PL. NR. 17/2023
SPE	NUME	SEMNAT.	SCARA 1:1000	TITLUL PROIECTULUI: EXTINDERE RETEA CANALIZARE MENAJERA - IMOBIL- STR. SOSEAUA CONSTANTII NR. 3, LOC. MEDGIDIA	FAZA: DTAC+PT
Sef	ing. Korponai A Cristian				
Pvf	ing. Korponai A Cristian		DATA nol. 2023	TITLUL PLANSEI: Plan de situatie	PL. NR.: H02
Dvf	ing. Korponai A Cristian				

Scanat cu CamScanner