


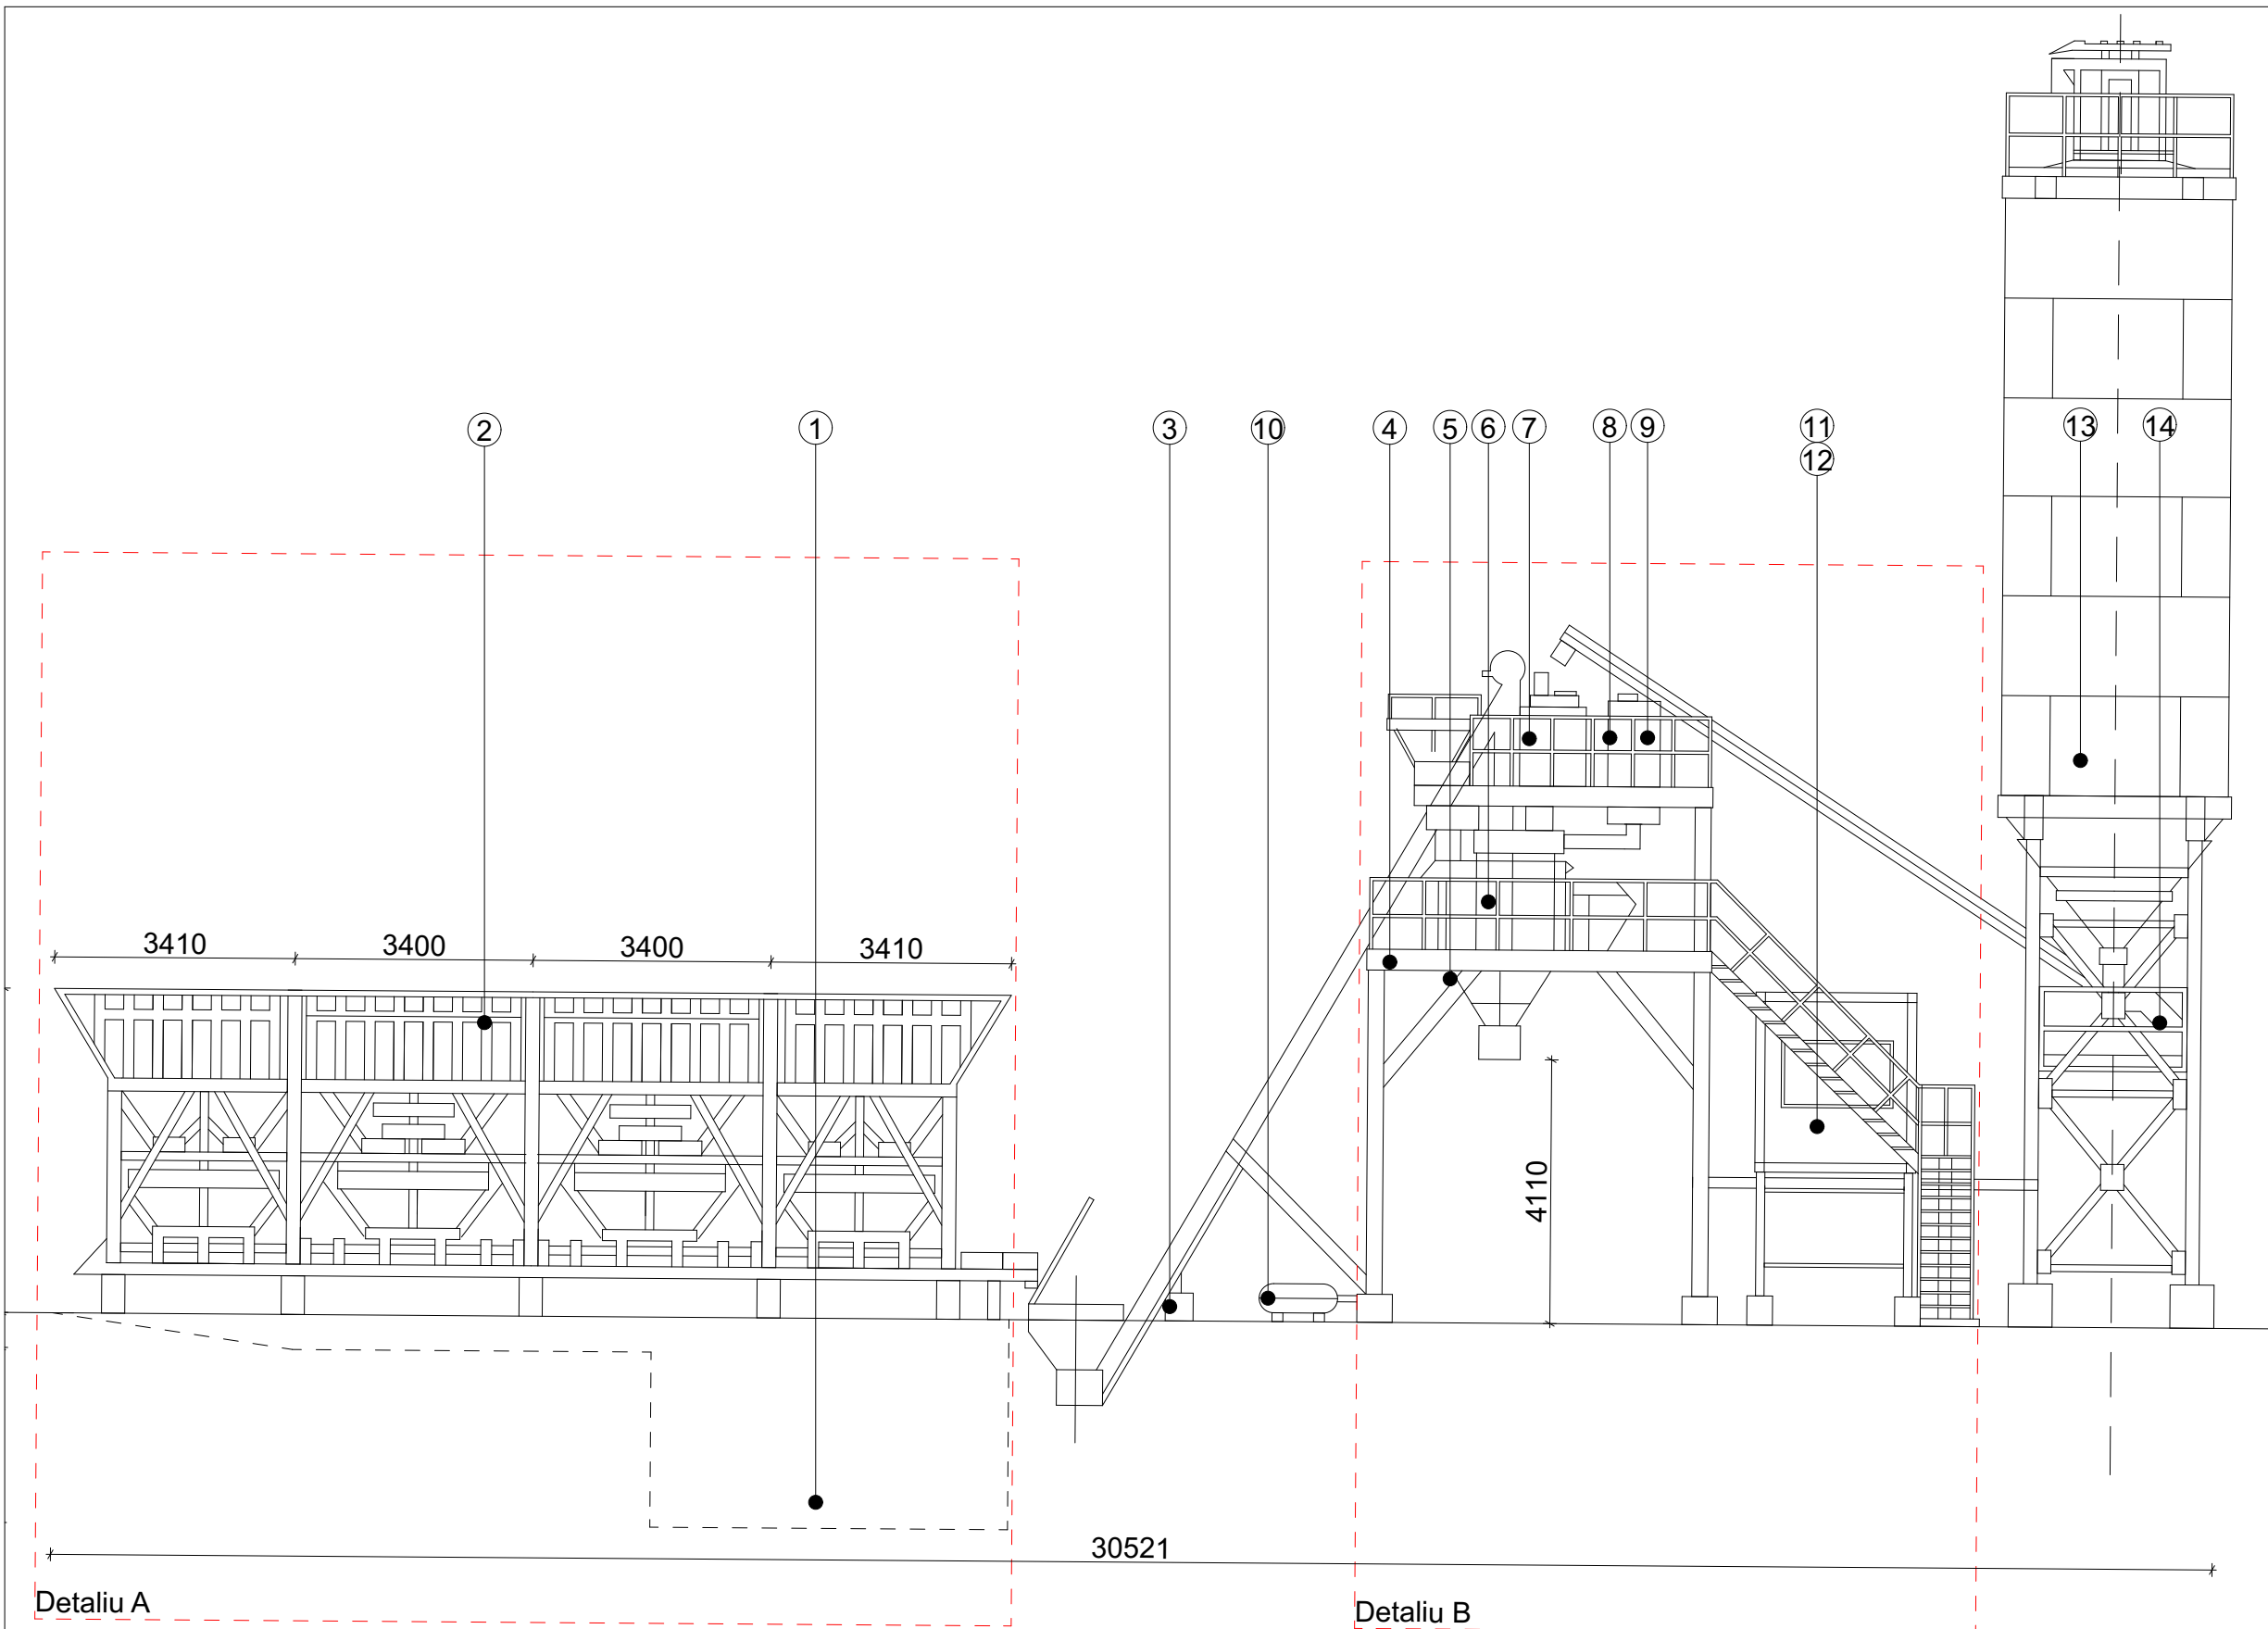

1. Groapa Decantare
2. Sistem de Agregat
3. Sistem de Ridicare Skip
4. Structura de Otel
5. Malaxor
6. Vagon descaricator de Beton
7. Sistem de Cantarire a Cimentului

8. Sistem de Cantarire a Apei
9. Sistem de Cantarire a Aditivilor
10. Sistem de Control Pneumatic
11. Cabina Principala de Comanda
12. Sistemul de Control Electric
13. Siloz de Ciment
14. Snec de Ciment

- Categoria C de importanta- « constructii de importanta normala » conform HGR 766 / 97
- Clasa de importanta III conform P 100-1/2013
- Functiune industriala - Risc mic de incendiu
- Gradul III de rezistenta la foc

Titlu Proiectului:
**INTRARE IN LEGALITATE AMPLASARE
STATIE DE BETOANE MOBILA
PREFABRICATA DIN CONFECTIE
METALICA**

Amplasament: Judetul Constanta, Municipiul Medgidia, Sos. Constantei, nr.3, Lot 4/2/1

Proiectant General:
S.C. TEHNOCONSULTPROIECT S.R.L.
RO 17058600 | J13 / 8686 / 2004
Adresa: Strada Pescarilor, nr. 38, Constanta
Tel./fax: 0752.272.245
E-mail: tehnconsultproiect@gmail.com

Calitate	Prenume	Nume	Semnatura
Sef Proiect	Arh. Carmen-Brandusa	Stinga	
Proiectat	Arh. Carmen-Brandusa	Stinga	
Desenat	Arh. Orlando-Marian	Dutu	

Beneficiar:
S.C. Holding Hondor S.R.L.
Adresa:
Jud. Constanta, Municipiul Medgidia, Str. Constantei, Nr.3

Titlu Plansa
Fatada Laterala Statie de Betoane Propusa

Nr. Proiect	Data	Scara	Faza	Nr. Plansa
64	2025	1:100	D.T.A.C.	A.01.5

Prezentul proiect reprezinta propoziția intelectuală a firmei S.C. TEHNOCONSULTPROIECT S.R.L. - Prezentul proiect poate fi folosit doar pentru această lucrare - Orice reproducere parțială sau totală poate fi făcută doar cu acordul prealabil al S.C. TEHNOCONSULTPROIECT S.R.L.