


PLAN DE SITUATIE
Scara 1:1000

Incinta fabrica CRH, uzina Medgidia STR.
POPORULUI, NR.1, IE110094
U. A. T. MEDGIDIA
ZONA STUDIATA 32 200 MP

Beneficiar:
ROMCIM S.A. - MEDGIDIA
STR. POPORULUI NR.1
905600 MEDGIDIA

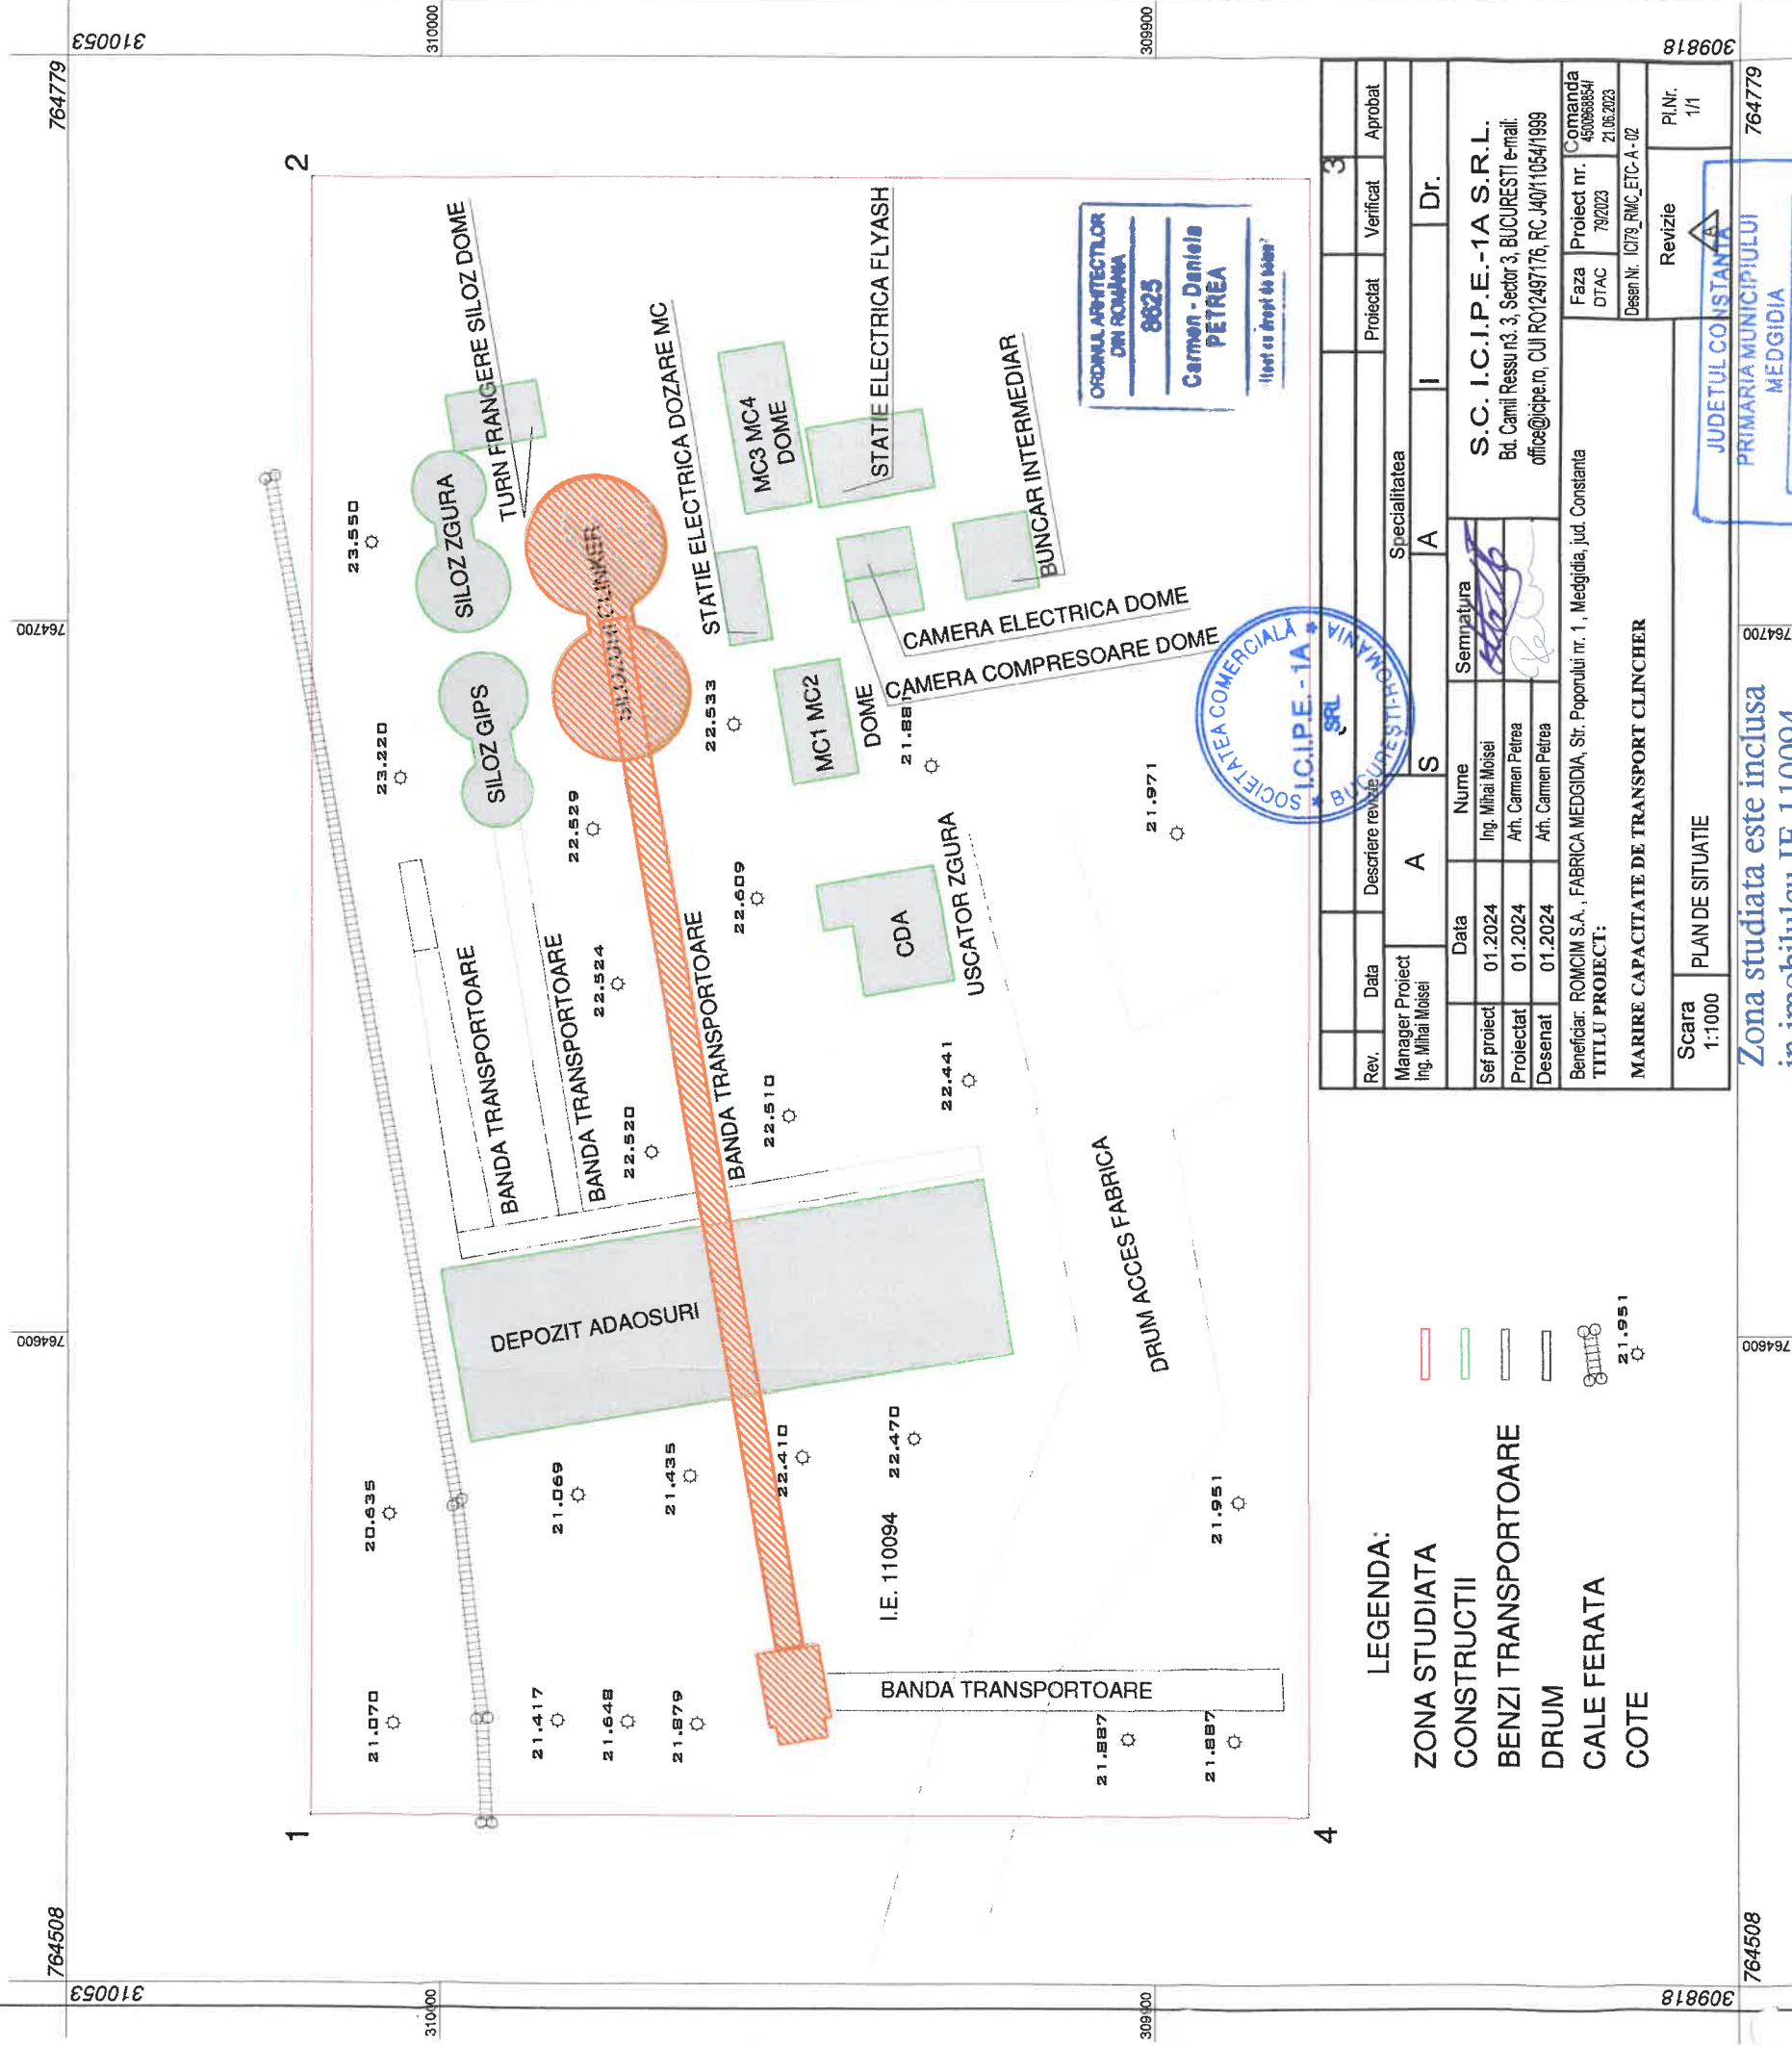

LEGENDA:

- ZONA STUDIATA
- CONSTRUCTII
- BENZI TRANSPORTOARE
- DRUM
- CALE FERATA
- COTE

INVENTAR DE COORDONATE STEREO '70

NR.	X	Y
1	309693.144	764532.179
2	310018.314	764762.179
3	309878.314	764762.179
4	309878.314	764532.179

Zona studiata este inclusa
in imobilului IE 110094

Oficiul de Cadastru și Publicitate Imobiliară
Constanța
Prezentul document recepționat este
valabil însoțit de procesul verbal de
recepție nr. 1059/ data 17.04.2025

Dosar nr. 89403/2025
Mirela Stolan
2025.04.17 09:09:31 -03'00"

309818	764508
309900	764779
310000	764700
310053	764800



S.C. CAR TOP S.R.L.

Seria Ro-B-J-3045/29.10.2024

Ing. CUOCARA CRISTIAN-CONSTANTIN

Seria Ro-B-F 1027/14.12.2010

DATA: 10.04.2025

Digitally signed by
Cristian-Constantin
Cucoara
Date: 2025.04.10
11:24:49 +03:00

Intocmit,
Cristian-Constantin
Cucoara