


PLAN DE AMPLASAMENT SI DELIMITARE A IMOBILULUI

Scara: 1:1000

Nr. cadastral	Suprafata masurata	Adresa imobilului
10492	5000 mp	Medgidia str. Silozului nr 129
Cartea Funciara nr	LAT	MEDGIDIA

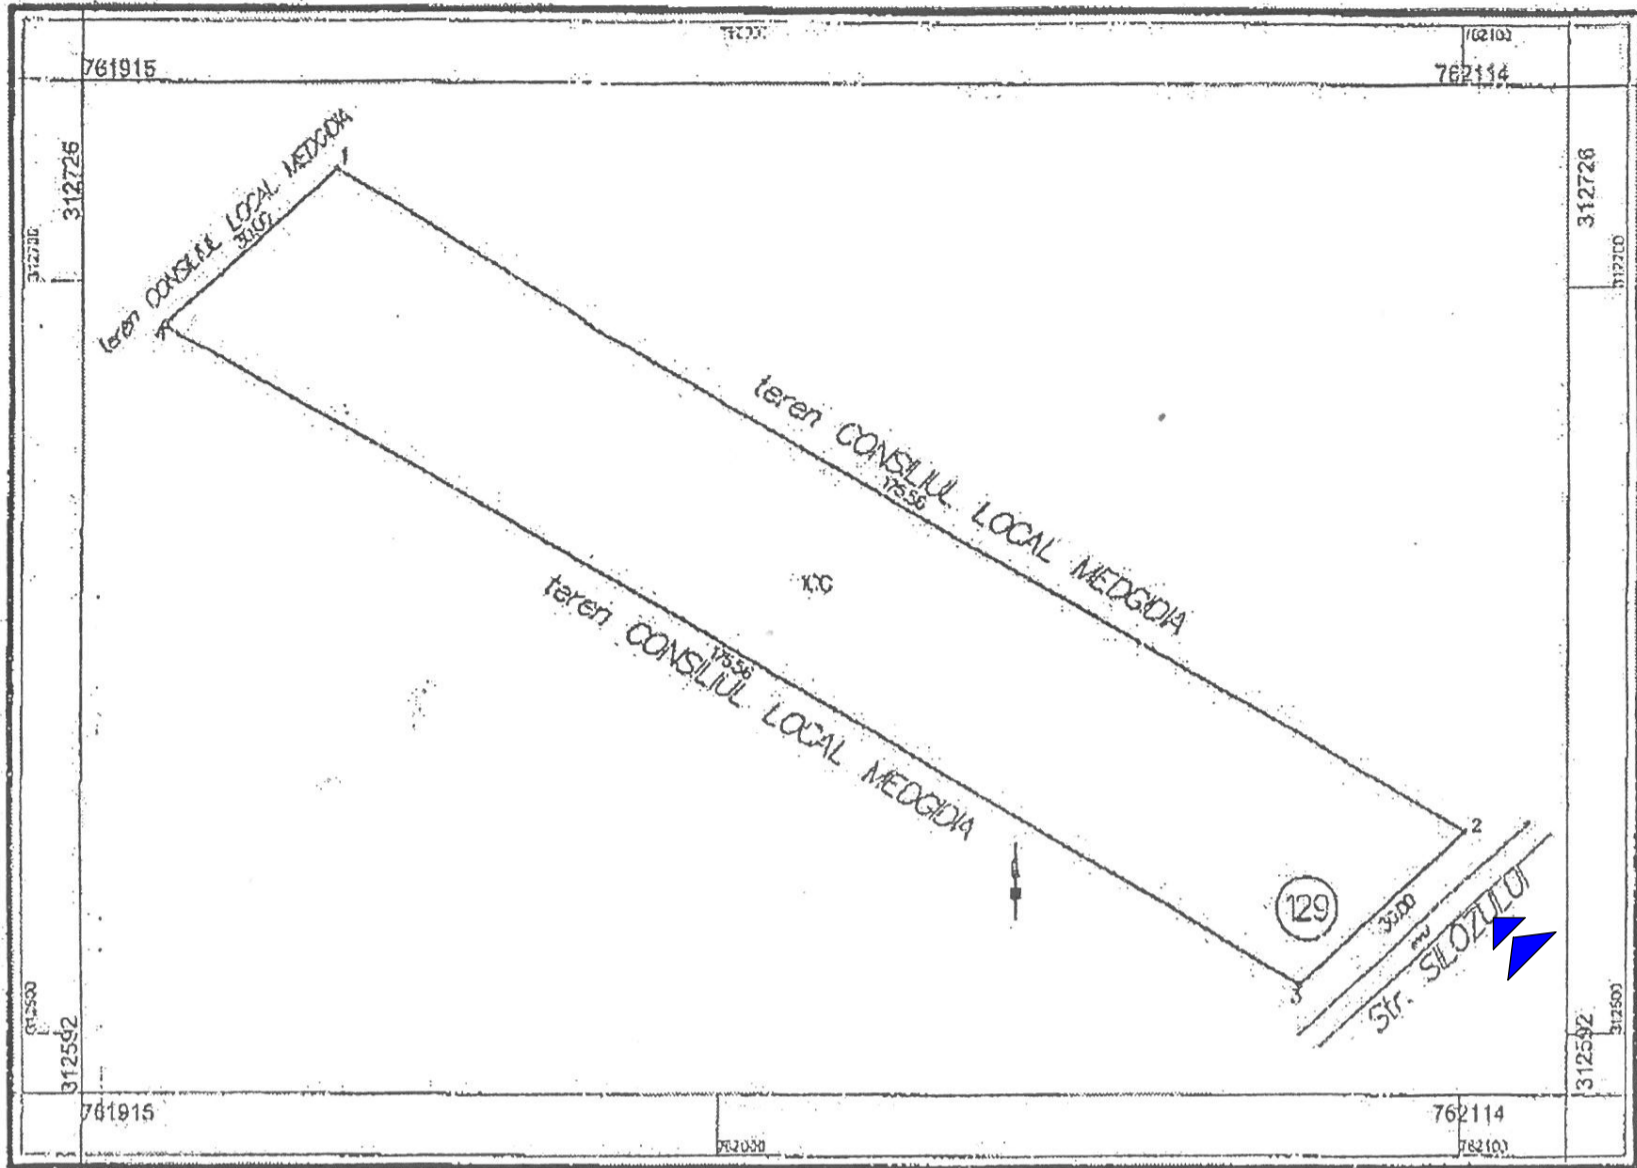

Legenda:



SUPRAFETE SI INDICI DE OCUPARE AI TERENULUI		
SPECIFICATIA	EXISTENT	PROPUSA
St masurata	5 000.00mp	5 000.00mp
St acte	5 000.00mp	5 000.00mp
Ac	0.000mp	0.000mp
Acd	0.000mp	0.000mp
POT	0.00%	0.00%
CUT	0.00	0.00

2400
3000
30.000
120
50

A. Date referitoare la teren				
Categoria de folosinta	Suprafata (mp)	Valoare de impozitare (lei)	Mentiiuni	
I	CC	5000		
Total		5000		
B. Date referitoare la constructii				
Cod. Constr.	Suprafata construita in sol (mp)	Valoare de impozitare (lei)	Mentiiuni	
TOTAL				
INVENTAR DE COORDONATE				
Sistem de proiectie: STEREO 70				
Pct.	E (m)	N (m)		
2	762100.729	312626.314		
3	762078.281	312505.411		
4	761926.433	312694.520		
1	761948.800	312714.423		
Suprafata totala masurata = 5000 mp				
Suprafata din acte = 5000 mp				

Executant: NAIDIN FLOREA
Data: 03.10.2007
Se confirma suprafata din masuratori si introducerea imobilului in baza de date

Proiectant general: S.C. CERNA ARHIPROIECT S.R.L. CERNAVODA			Beneficiar: METINER SRL		Proiect nr.: 13/2025
Proiectant arhitectura: BIROU INDIVIDUAL DE ARHITECTURA - ANGHEL ION					
SPECIFICATIE	NUME	SEMNETURA	Scara: 1:1000	Titlu proiect: IMPREJMUIRE TEREN PE TOATE LATURILE	
PROIECTAT	C. arh. Anghel Ion			Adresa: Loc. Medgidia, str. Silozului, nr. 129, jud. Constanta	
DESENAT	Ing. Eftei Raluca		Data: 2025	Titlu plansa: PLAN DE SITUATIE	
SEF PROIECT	Ing. Eftei Raluca			Plansa nr.: A 02	

h/l= 420 / 297 (0.12mp)