Coordonate Stereo 70
X: 310228.337
Y: 760897.585

Coordonate WGS84
N: 44° 14' 39.95"
E: 28° 15' 54.98"
Alt.: 41 m

PLAN DE SITUATIE

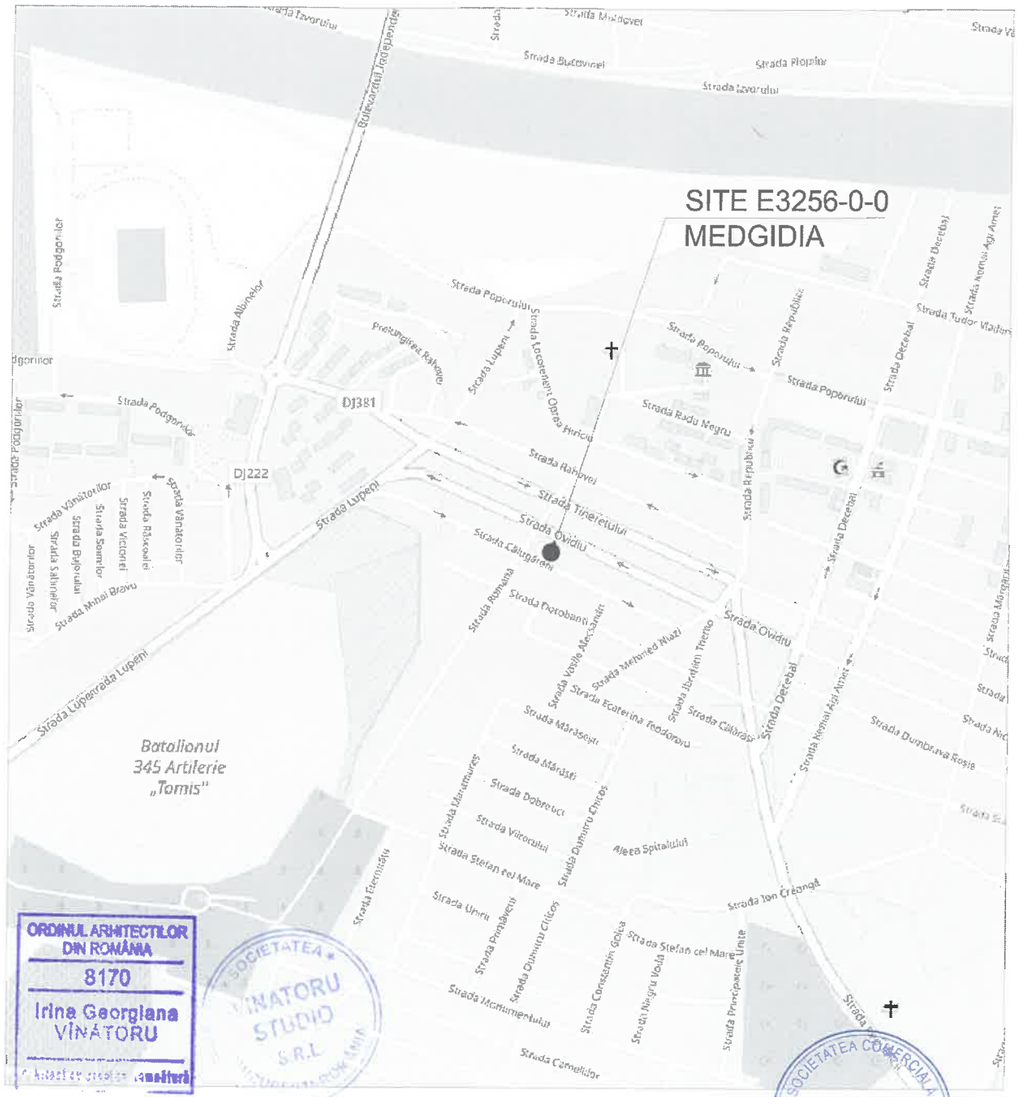

ORDINUL ARHITECTILOR DIN ROMÂNIA
8170
Irina Georgiana VINĂTORU
Arhitect de specialitate arhitectură

SOCIETATEA VINATORU STUDIO S.R.L.

SOCIETATEA COMERCIALA FAST DESIGN PROIECT S.R.L. BUCURESTI - ROMANIA

Verificator/Expert	Nume	Semnatura	Cerinta	Referat / Expertiza nr. Data

Beneficiar: SC Vantage Towers SRL, SC Vodafone Romania SA	Contractor: SC Total Project& Design SRL	Proiectant: SC Fast Design Proiect SRL Arhitectura: VINATORU STUDIO SRL, Str. Delea Veche, Nr. 45, Corp C, Ap. 1, Sector 2, Bucuresti	Titlu proiect: Construire Structuri Suport Pentru Statii De Baza Si Instalare Echipamente De Telefonie Mobila Nume proiect: E3256-0-0 Medgidia Adresa: Str. Romana, Nr. 13, Lot 3, Mun. Medgidia Jud. Constanta	Proiect nr.: TPD Faza: DTAC

Specificatie	Nume	Semnatura	Scara:	Titlu plansa:	
Arhitect:	arh. Irina Vinatoru		N/A	PLAN DE SITUATIE	Plansa 1/1 Format A4
Aprobat:	ing. Florin Balasoiu				
Desenat:	ing. Adin Ionita		Data: 15.12.2025	Nr. desen: E3256-0-0-PG.00	Rev. 0
Proiectat:	ing. Alexandru Cardos				

AMPLASAMENT TURN MONOPOL RAMBOLL H= 20m

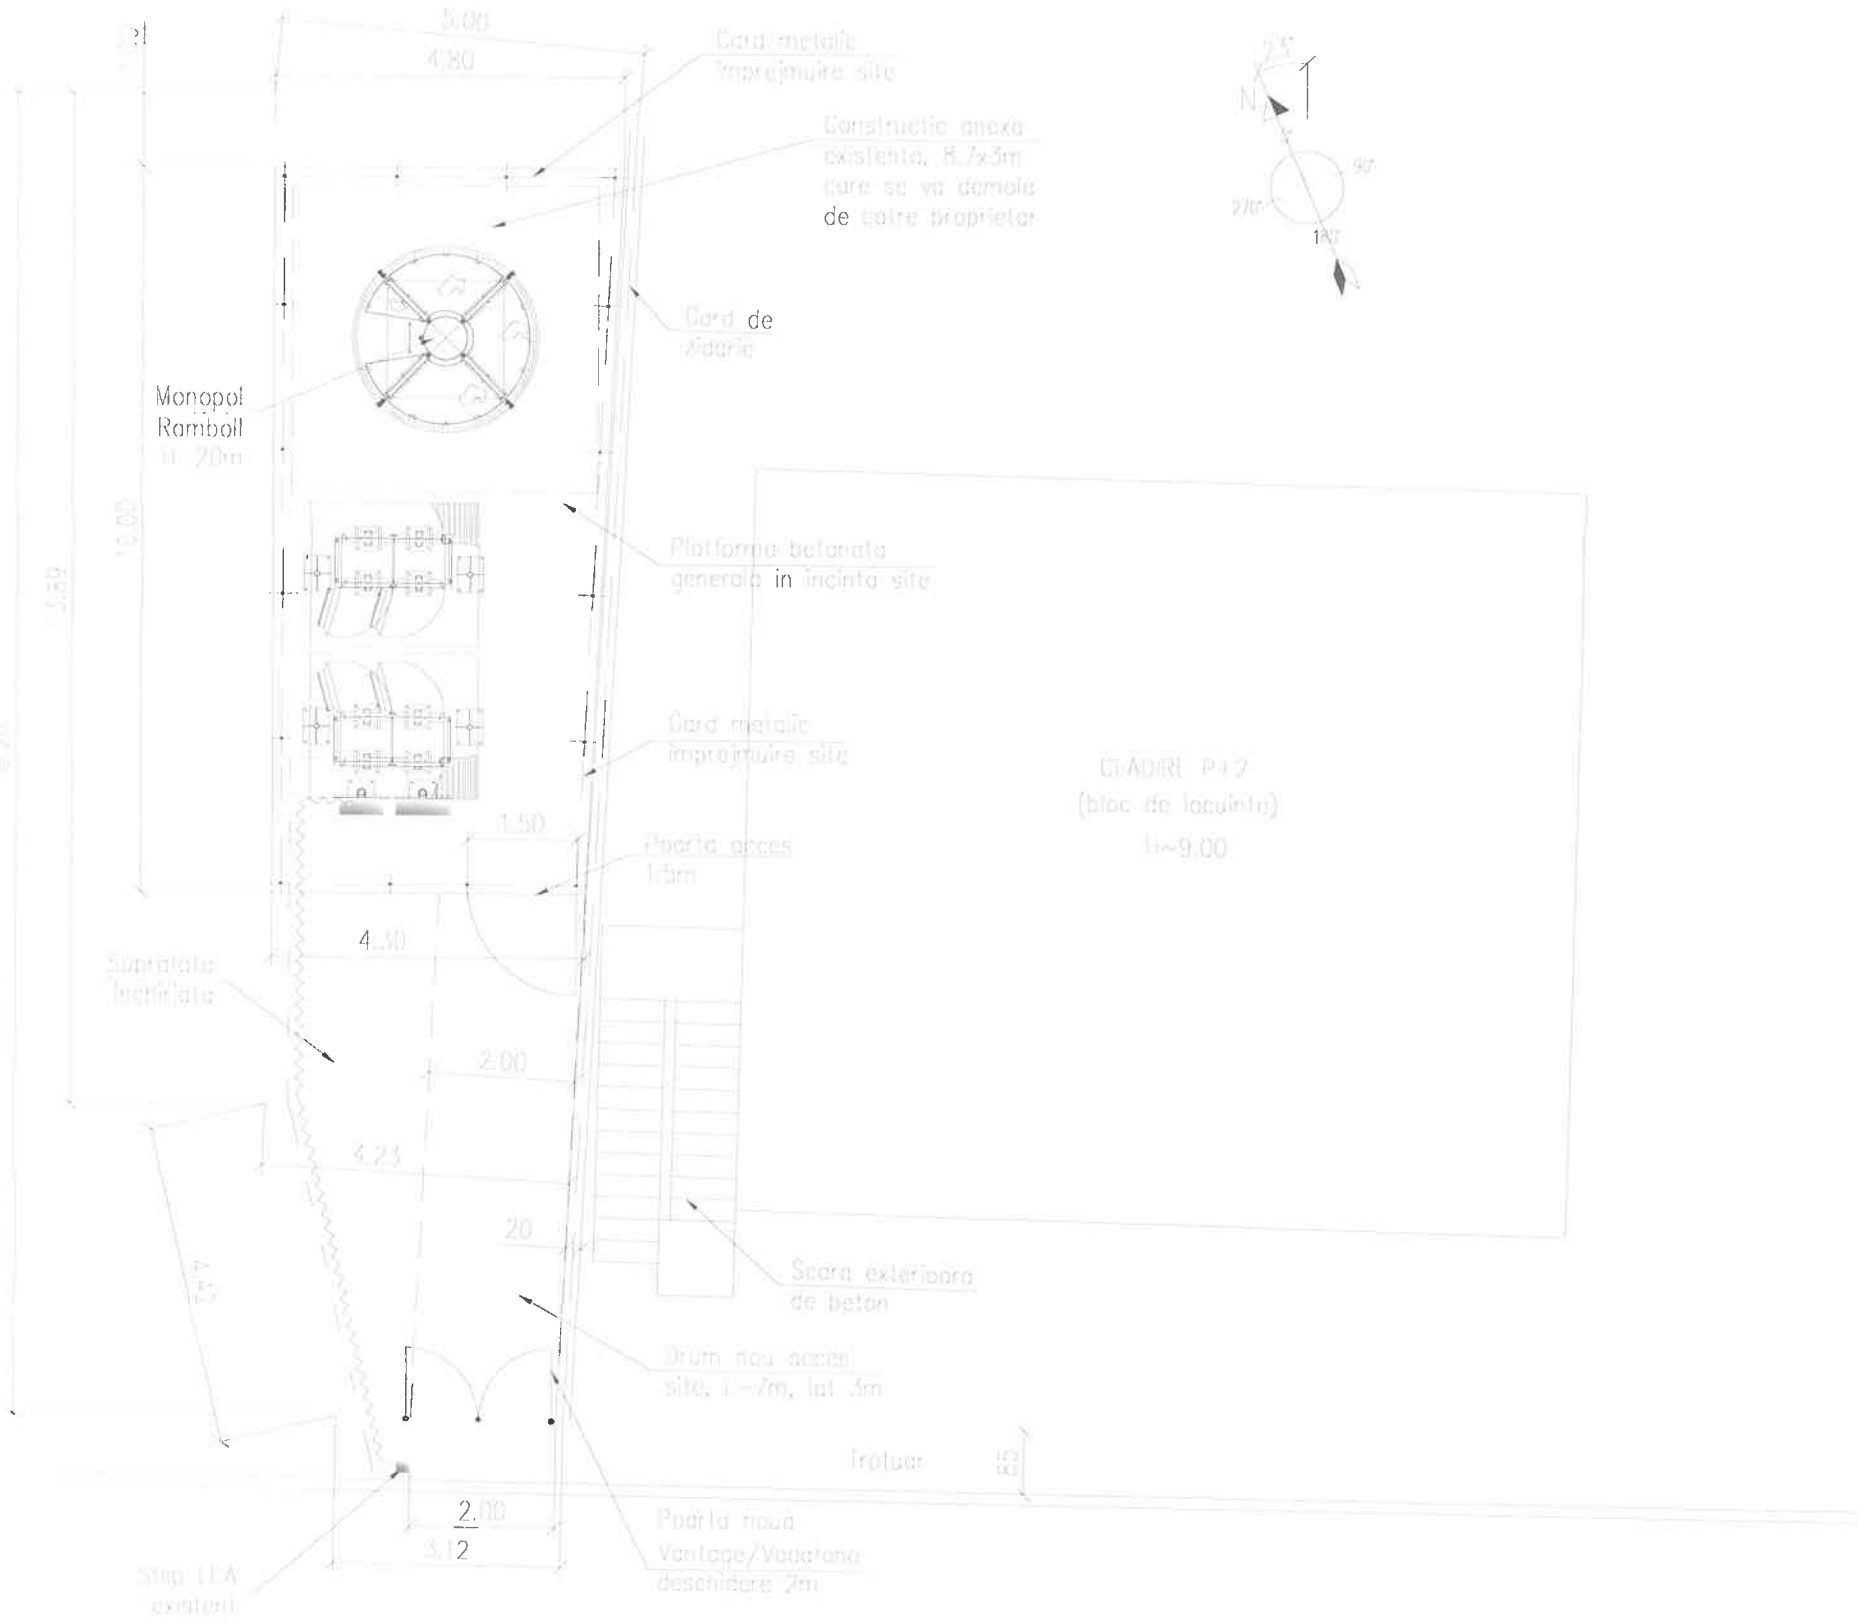

Verificator/Expert	Nume	Semnatura	Cerinta	Referat / Expertiza nr. Data	
Beneficiar: SC Vantage Towers SRL, SC Vodafone Romania SA	Contractor: SC Total Project& Design SRL	Proiectant: SC Fast Design Proiect SRL		Titlu proiect: Construire Structuri Suport Pentru Statii De Baza Si Instalare Echipamente De Telefonie Mobila	Proiect nr. : TPD
VANTAGE TOWERS / vodafone	T.P.D.	Arhitectura: VINATORU STUDIO SRL, Str. Delea Veche, Nr. 45, Corp C, Ap. 1, Sector 2, Bucuresti		Nume proiect: E3256-0-0 Medgidia	
				Adresa: Str. Romana, Nr. 13, Lot 3, Mun. Medgidia Jud. Constanta	Faza: DTAC
Specificatie	Nume	Semnatura	Scara: 1/100	Titlu plansa: PLAN DE AMPLASAMENT	Plansa 1/1 Format A3
Arhitect:	arh. Irina Vinatoru				
Aprobat:	ing. Florin Balasoiu				
Desenat:	ing. Adin Ionita		Data: 15.12.2025	Nr. desen: E3256-0-0-PG.01	Rev. 0
Proiectat:	ing. Alexandru Cardos				

Coordonate Stereo 70
X: 370728.337
Y: 760887.385

Coordonate WGS84
N: 44° 16' 39.95"
E: 28° 16' 54.98"
Alt.: 41 m

SOCIETATEA COMERCIALA FAST DESIGN PROIECT S.R.L. BUCURESTI - ROMANIA

SOCIETATEA VINATORU STUDIO S.R.L. BUCURESTI

ORDINUL ARHITECTILOR DIN ROMANIA
8170
Irina Georgiana VINATORU
Arhitect cu drept de semnătură

SIMION I. ROMULUS
ROMANIA
MLPAT
N. 142
AI.12
INGINER PROIECTANTOR PROIECTE