


**PRIMARIA MUNICIPIULUI
MEDGIDIA**

Data afisarii: 23.01.2019

**ANUNT INITIERE
PLAN URBANISTIC ZONAL:
CONSTRUIRE FABRICA DE
AMIDON, INSTALATII
AFERENTE, CLADIRI CU
FUNCTIUNI SOCIAL-
ADMINISTRATIVE,
IMPREJMUIRE SI UTILITATI**

ADRESA: Jud. Constanta, Oras Medgidia, Ferma Spicul, nr cadastral 106771
 INITIATOR: SC Omnia Europe SA
 ELABORATOR: SC Specto Management Solutions SRL,
 str Nicolae Caramfil nr 49, Bucuresti, e-mail:
 office@specto.ro, tel: +40314343374

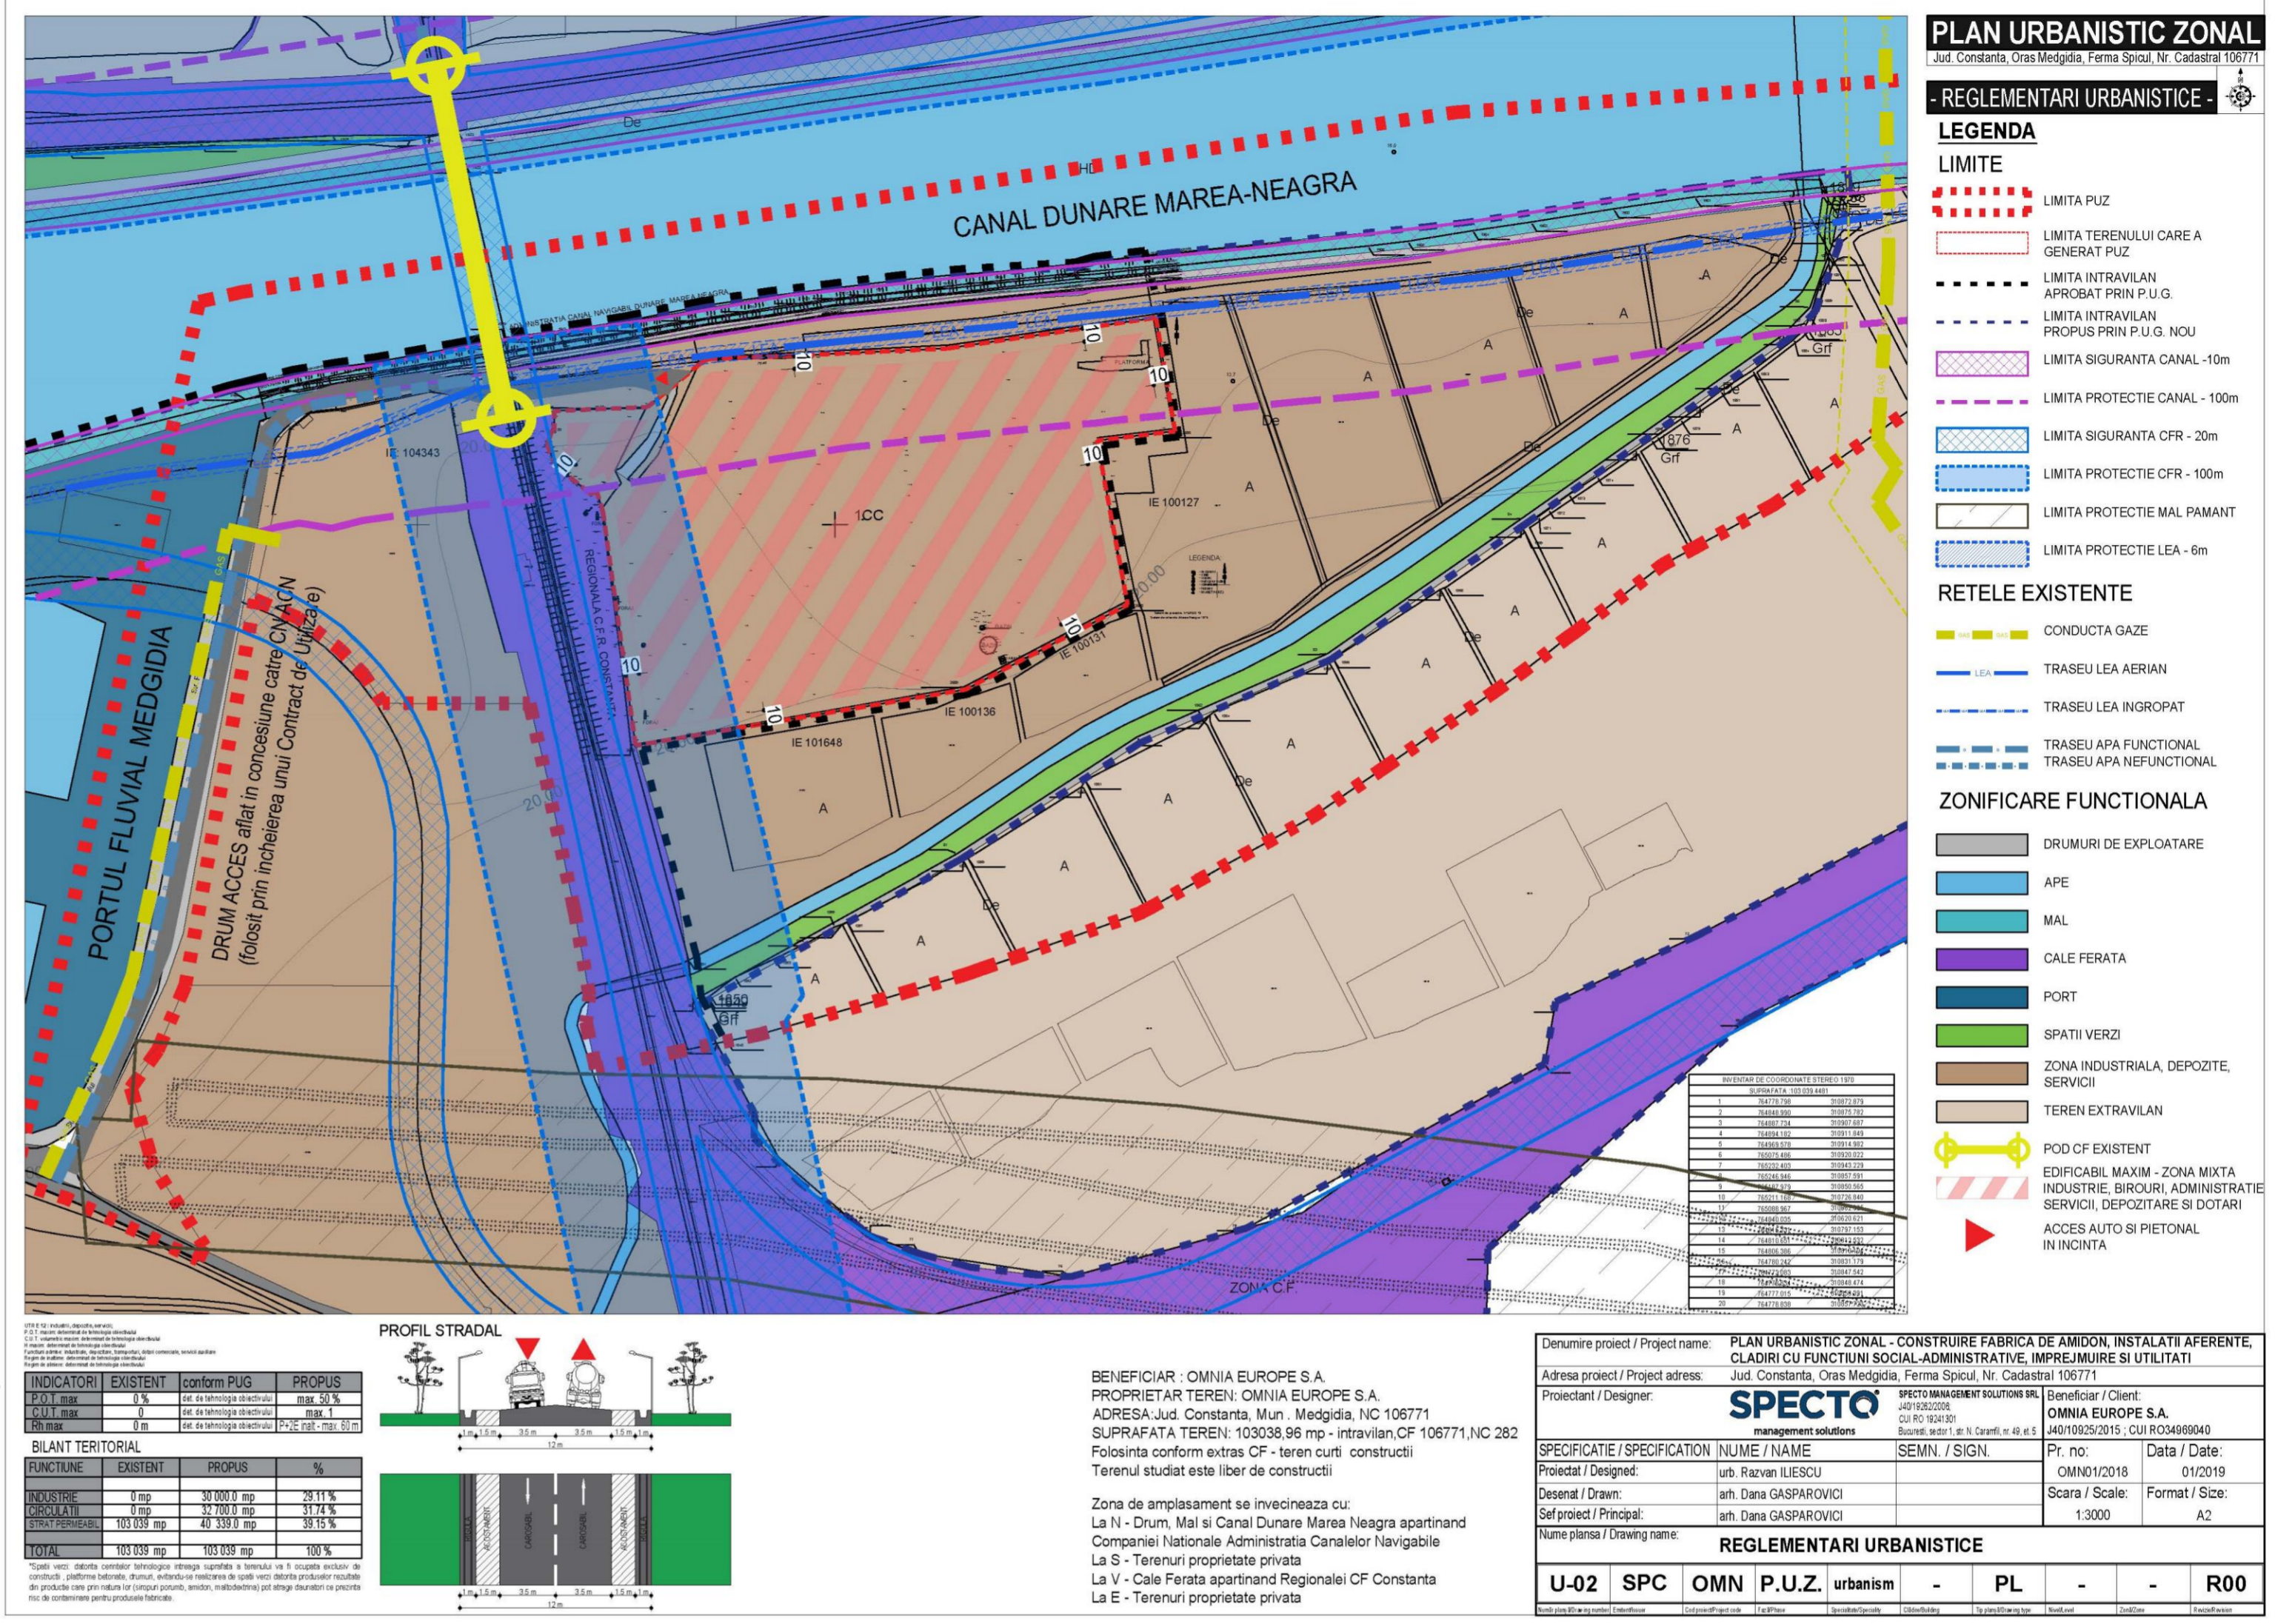

**PUBLICUL ESTE INVITAT SA TRANSMITA OBSERVATII PRIVIND INTENTIA DE ELABORARE A
PLANULUI URBANISTIC ZONAL** in perioada 23.01.2019 – 06.02.2019

Structura responsabila cu informarea publicului: PRIMARIA MUNICIPIULUI MEDGIDIA prin SERVICIUL DE URBANISM, inspectorii Daniela Ivanciu si Murat Evghin
 Adresa: strada Decebal, nr. 35, municipiul Medgidia, judetul Constanta, telefon: 0241 82 08 00, e-mail: office@primaria-medgidia.ro
 Observatiile sunt necesare in vederea stabilirii cerintelor de elaborare.
 Raspunsul la observatiile transmise in scris va fi comunicat in scris de catre Primaria Municipiului Medgidia.