


LEGENDA:

- Fig.A31 Circulație în ambele sensuri
- Fig.B1 Cedează trecerea
- Fig. B2 Orire
- Fig.C1 Accesul interzis
- Fig.C25 Interzis a vira la dreapta
- Fig.C39 Orire interzisă
- Fig.D3 La dreapta / La stanga
- Fig.D4 Înainte și la dreapta
- Fig.D4 Înainte și la stanga
- Fig.D8 Pista pentru biciclete și ciclomotoare
- Fig.G1 Trecere pentru pietoni
- Fig.G4 Sens unic
- Oglinda rutiera rotunda
- Indicator circulație existent

NOTA:

In vederea stabilirii sensului de circulație pe Str. Tineretului - tronson cuprins între Str. Rahovei și Str. Lupeni, se vor lua urmatoarele măsuri:
 1. se va monta indicatorul Fig. G4 la intersecția cu Str. Rahovei
 2. se va monta indicatorul Fig. G1 la intersecția cu Str. Lupeni


VERIFICATOR/EXPERT	NUME	SEMNATURA	CERINTA	REFERAT/EXPERTIZA NR./DATA
ARHISTEP DESIGN S.R.L. CONSTANTA - ROMANIA	S.C. ARHISTEP DESIGN S.R.L. CONSTANTA			Beneficiar: Municipiul Medgidia prin primar Vrabie Valentin
	J13/431/2016 CUI: 35699352	TEL: 0743.904.204 CONSTANTA - ROMANIA		Pr. nr. 73/2020
SPECIFICATIE	NUME	SEMNATURA	scara 1:1000	Faza: Doc. Avize
Sef proiect Proiectat	Ing. ANTOHI ANDREEA Ing. ANTOHI ANDREEA		format A3	Titlu proiect: Realizare sensuri de circulație în Municipiul Medgidia; Str. Rahovei - tronson între Str. Romana și Str. Tineretului; Str. Dorobanti - tronson între Str. Republicii și Str. Kemal Agi Amet; Str. Siretului - tronson între Str. Decebal și Str. Kemal Agi Amet; Str. Nicolae Balcescu - tronson între Str. Decebal și Str. Kemal Agi Amet; Str. Tineretului - tronson între Str. Decebal și Str. Nicolae Balcescu

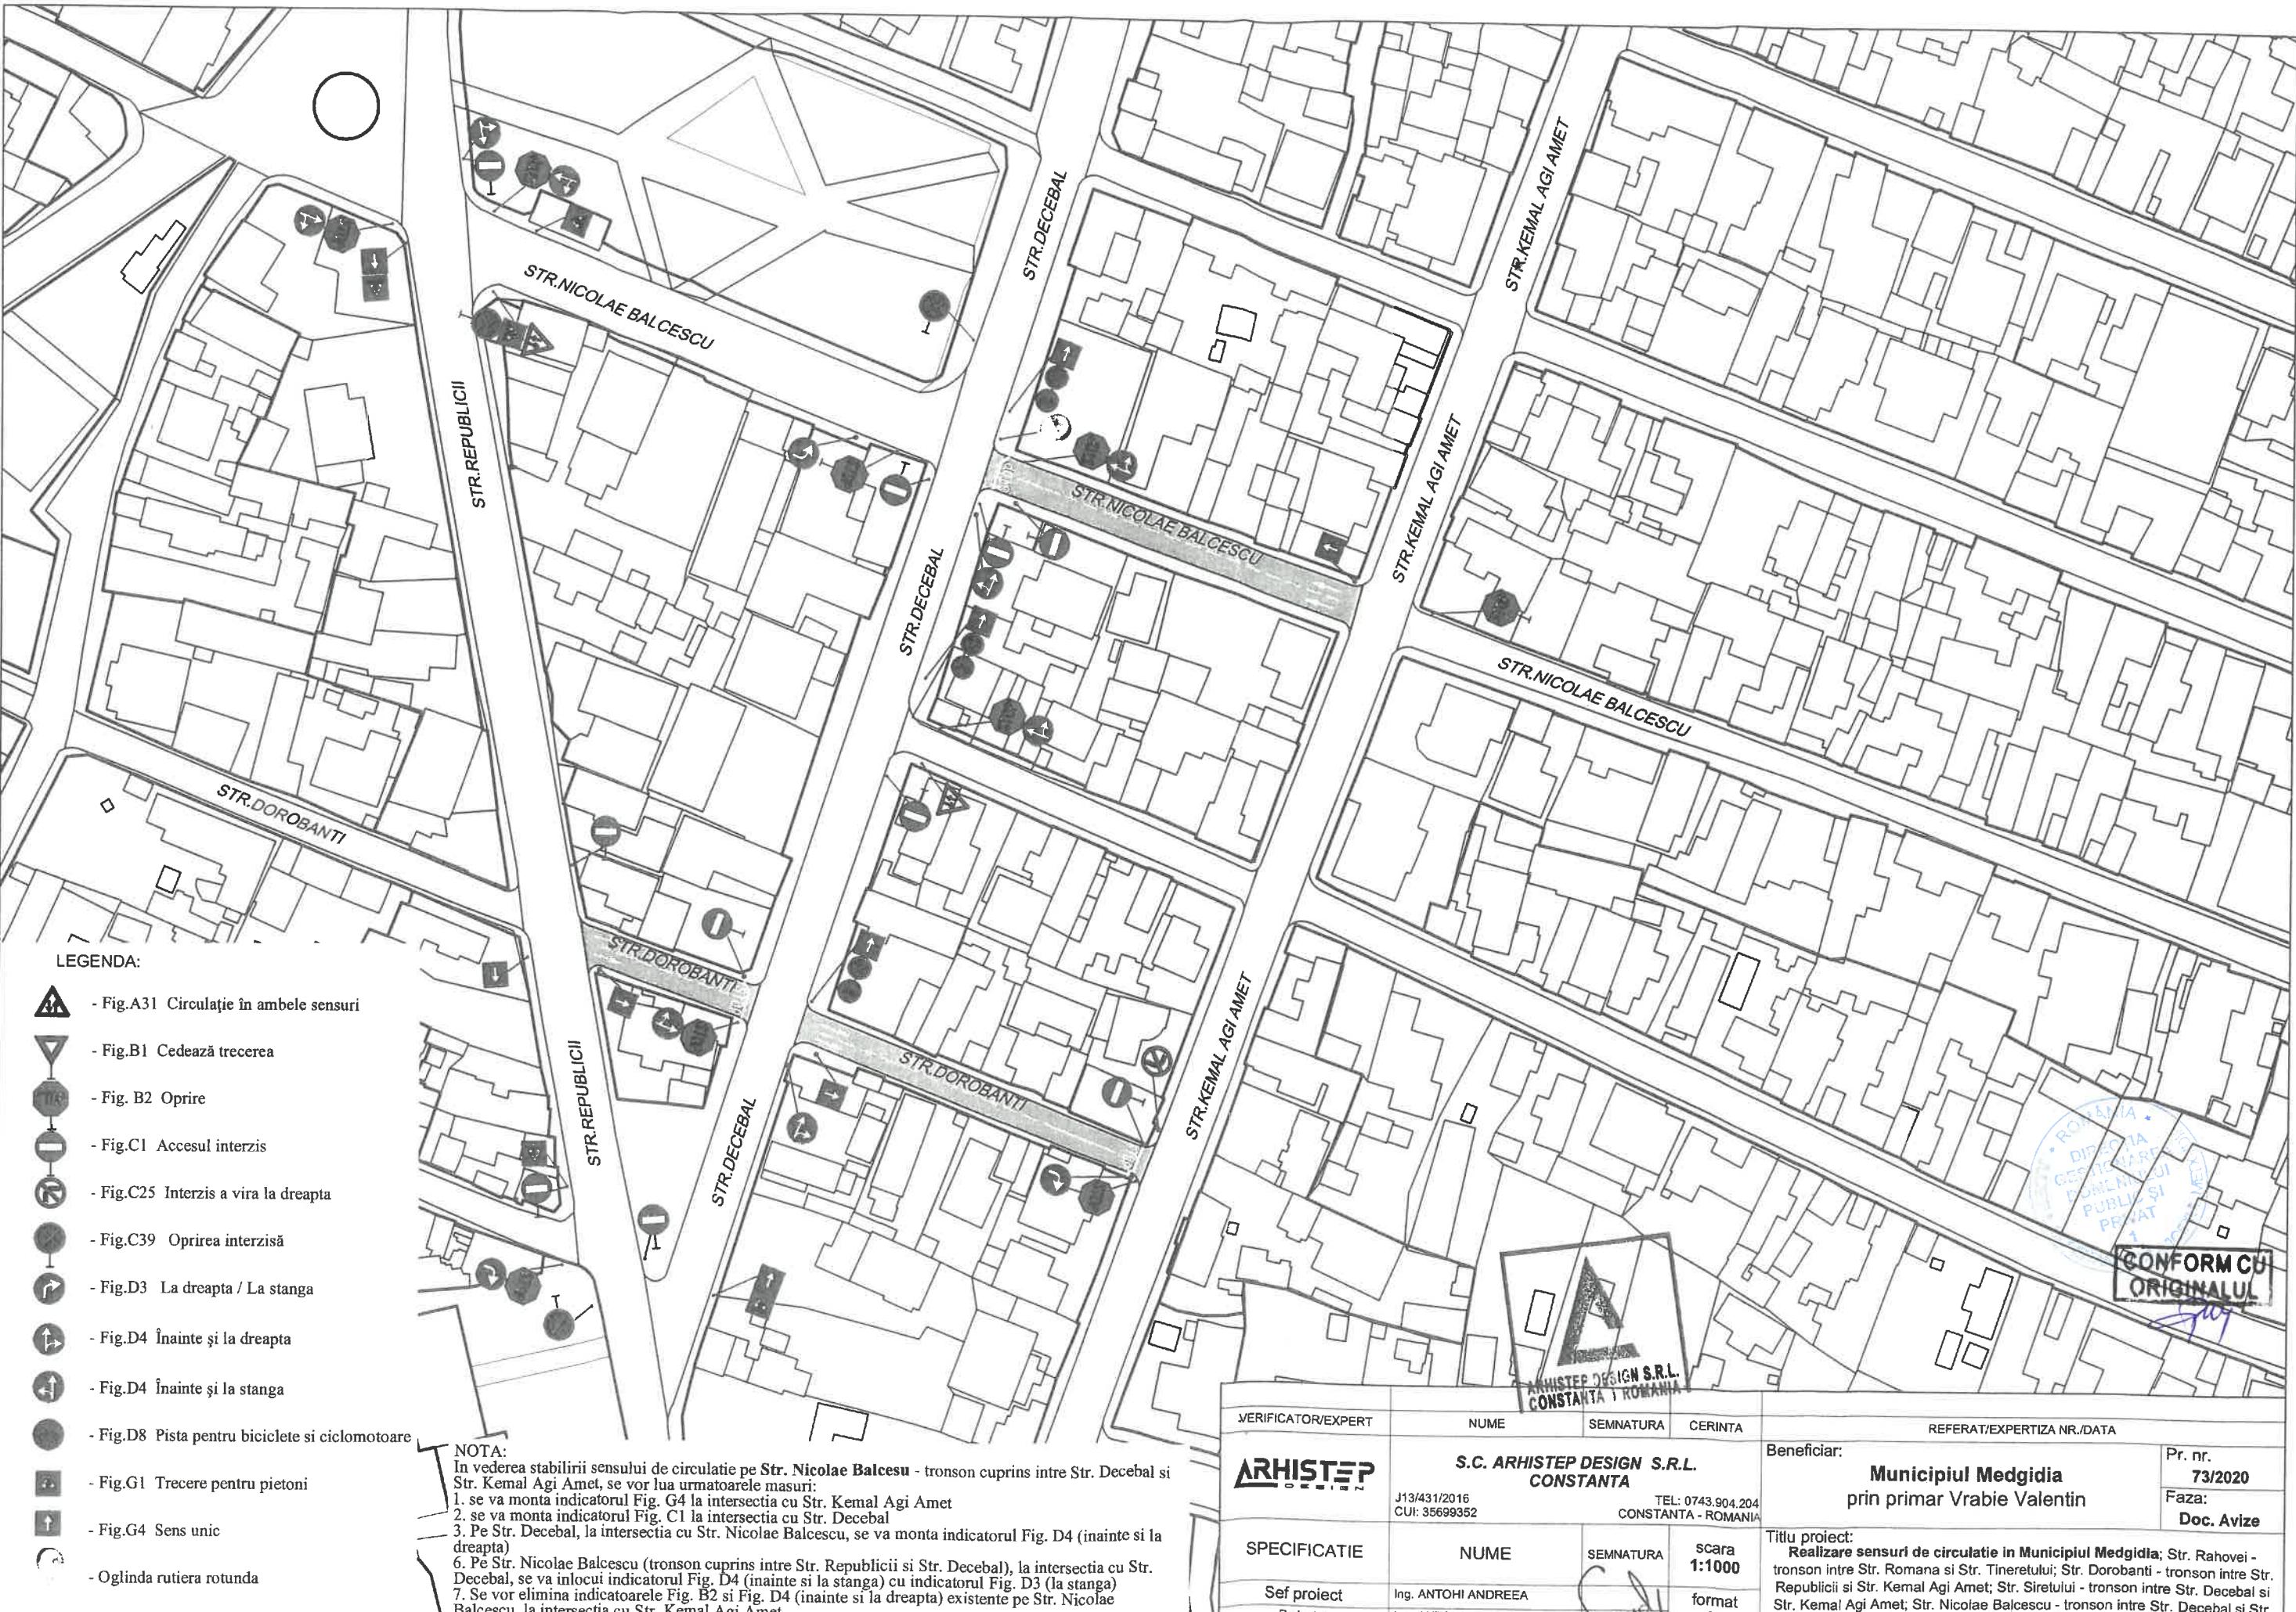






NOTA:
In vederea stabilirii sensului de circulație pe Str. Siretului - tronson cuprins între Str. Decebal și Str. Kemal Agi Amet, se vor lua următoarele măsuri:
 1. se va monta indicatorul Fig. G4 la intersecția cu Str. Kemal Agi Amet
 2. se va monta indicatorul Fig. C1 la intersecția cu Str. Decebal
 3. Pe Str. Decebal, la intersecția cu Str. Siretului, se va monta indicatorul Fig. G4


VERIFICATOR/EXPERT	NUME	SEMNATURA	CERINTA	REFERAT/EXPERTIZA NR./DATA
ARHISTEP DESIGN S.R.L. CONSTANTA	J13/431/2016 CUI: 35699352	TEL: 0743.904.204 CONSTANTA - ROMANIA	Beneficiar: Municiul Medgidia prin primar Vrabie Valentin	Pr. nr. 73/2020 Faza: Doc. Avize
SPECIFICATIE	NUME	SEMNATURA	scara 1:1000	Titlu proiect: Realizare sensuri de circulație în Municipiul Medgidia; Str. Rahovei - tronson între Str. Romana și Str. Tineretului; Str. Dobrogea - tronson între Str. Republicii și Str. Kemal Agi Amet; Str. Siretului - tronson între Str. Decebal și Str. Kemal Agi Amet; Str. Nicolae Balcescu - tronson între Str. Decebal și Str. Kemal Agi Amet; Str. Tineretului - tronson între Str. Decebal și Str. Kemal Agi Amet
Sef proiect	Ing. ANTOHI ANDREEA	<i>[Signature]</i>	format A2	

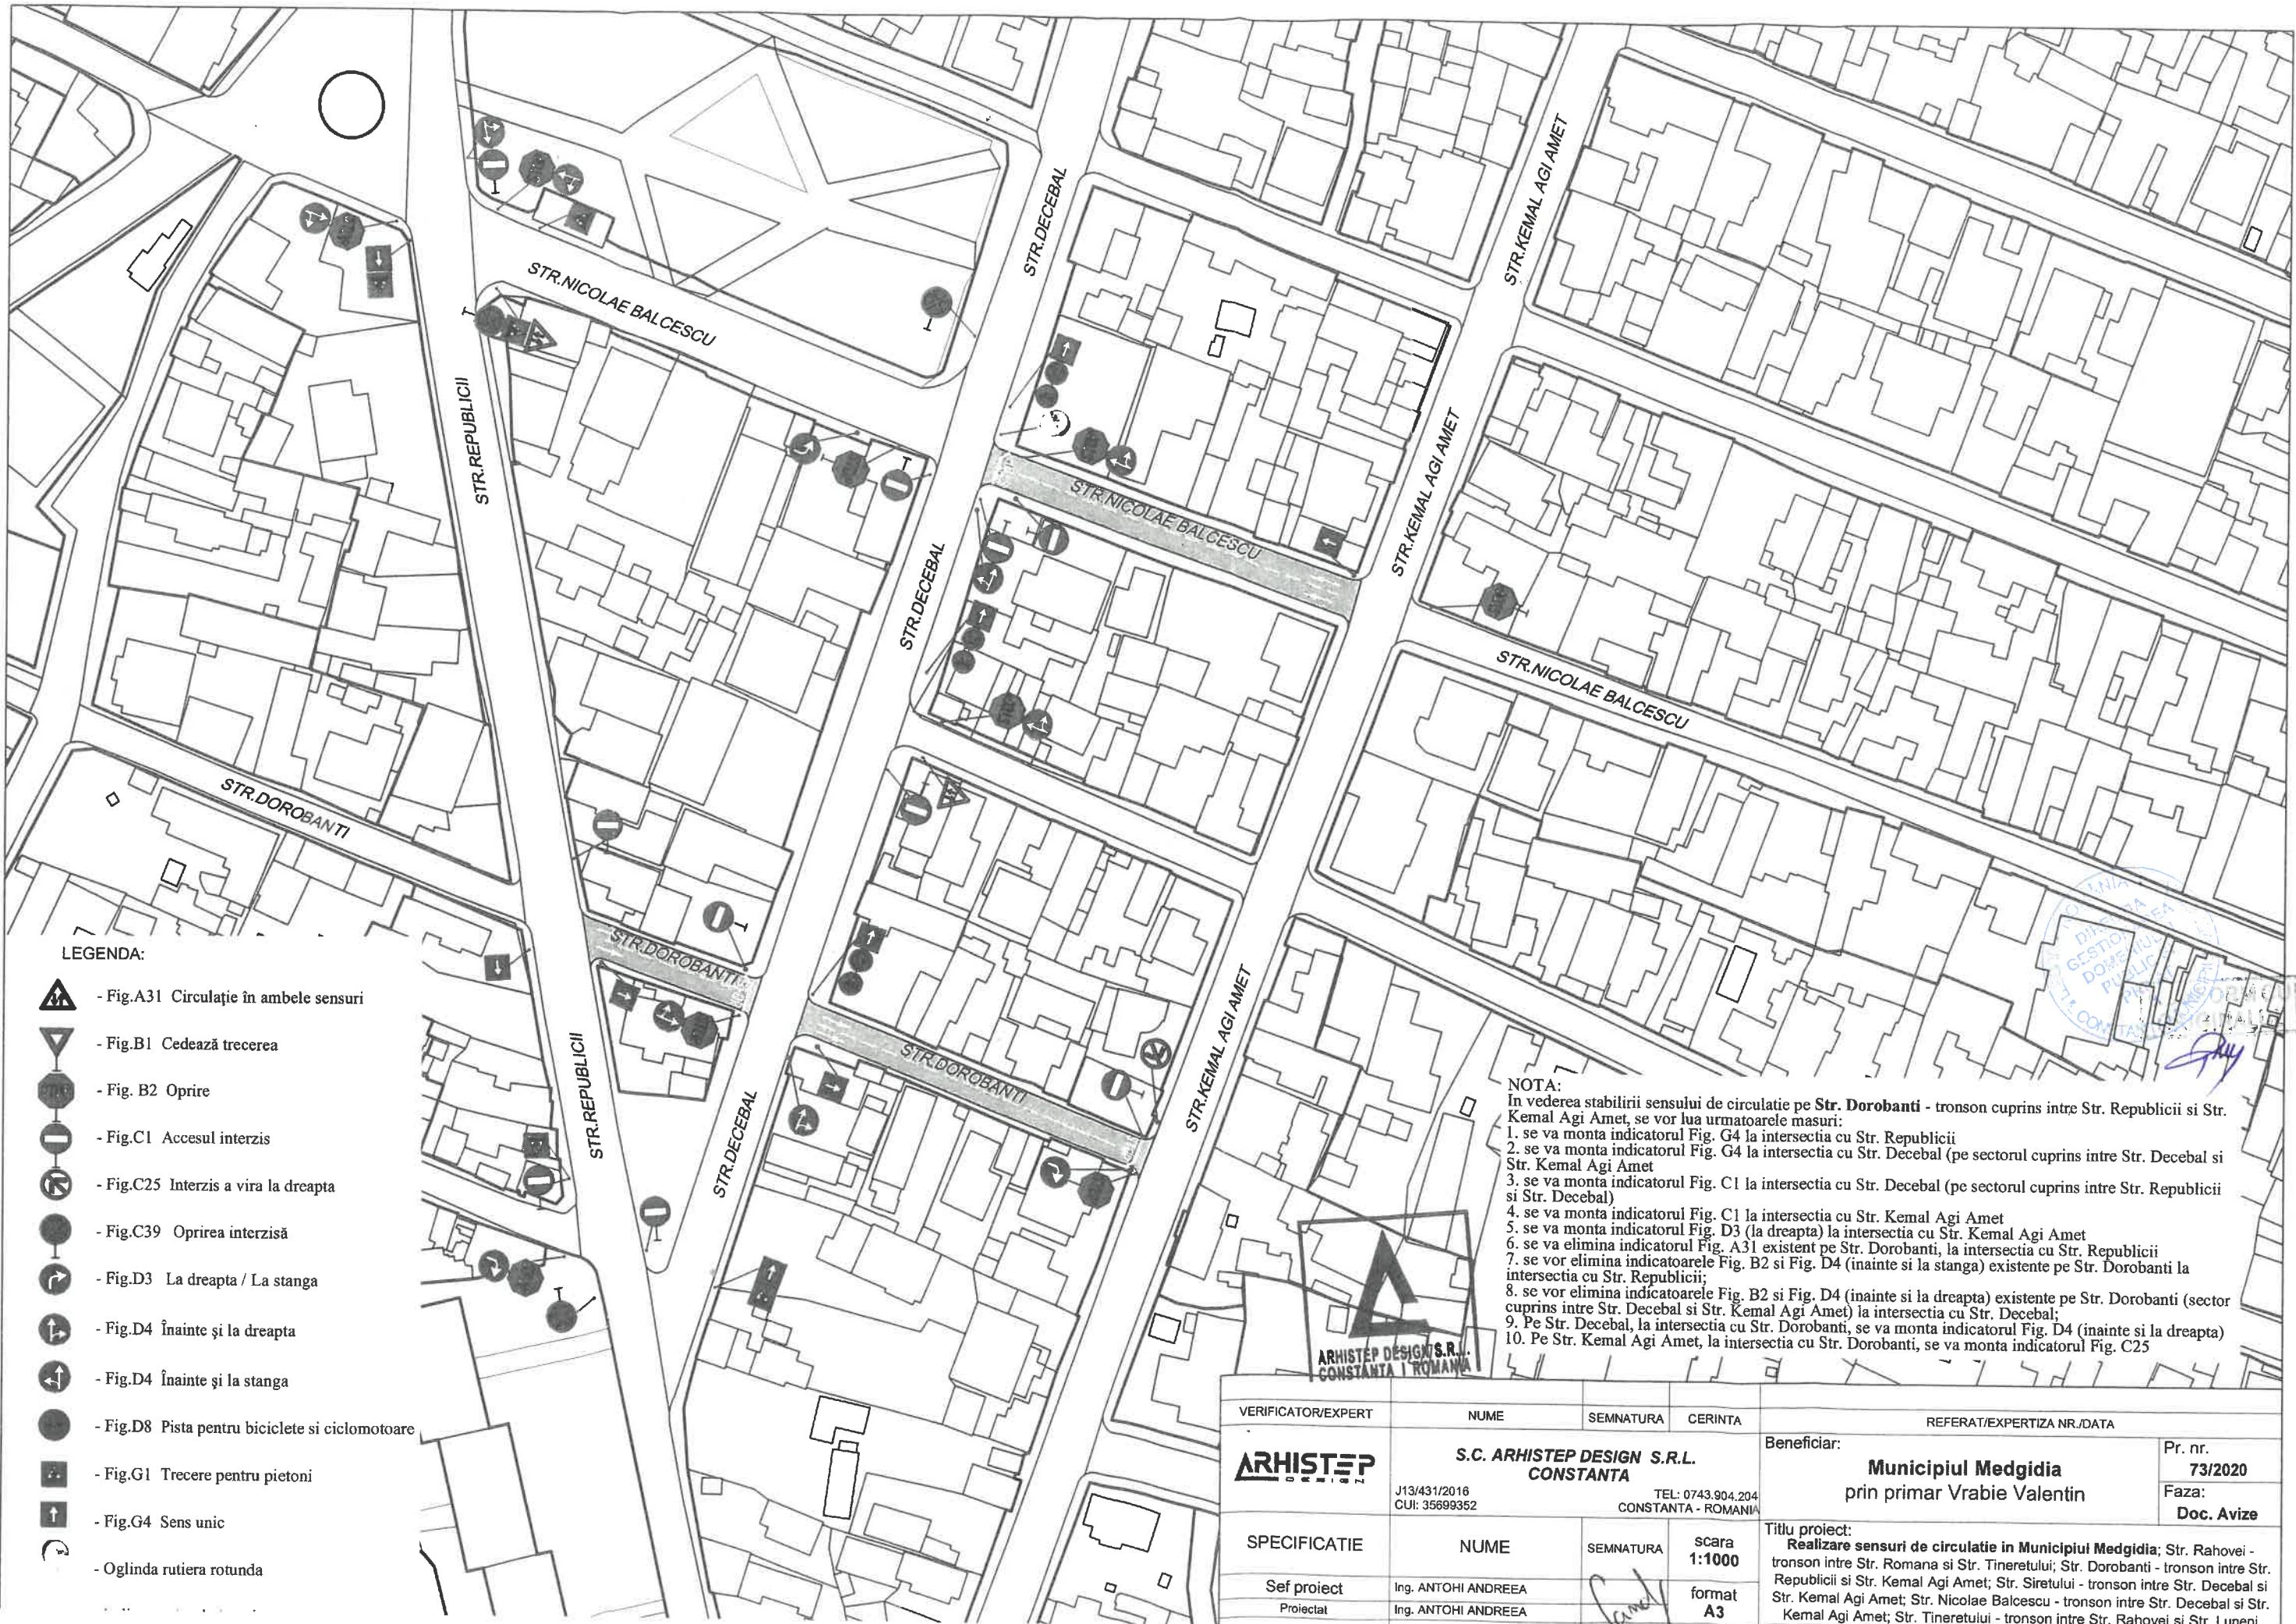


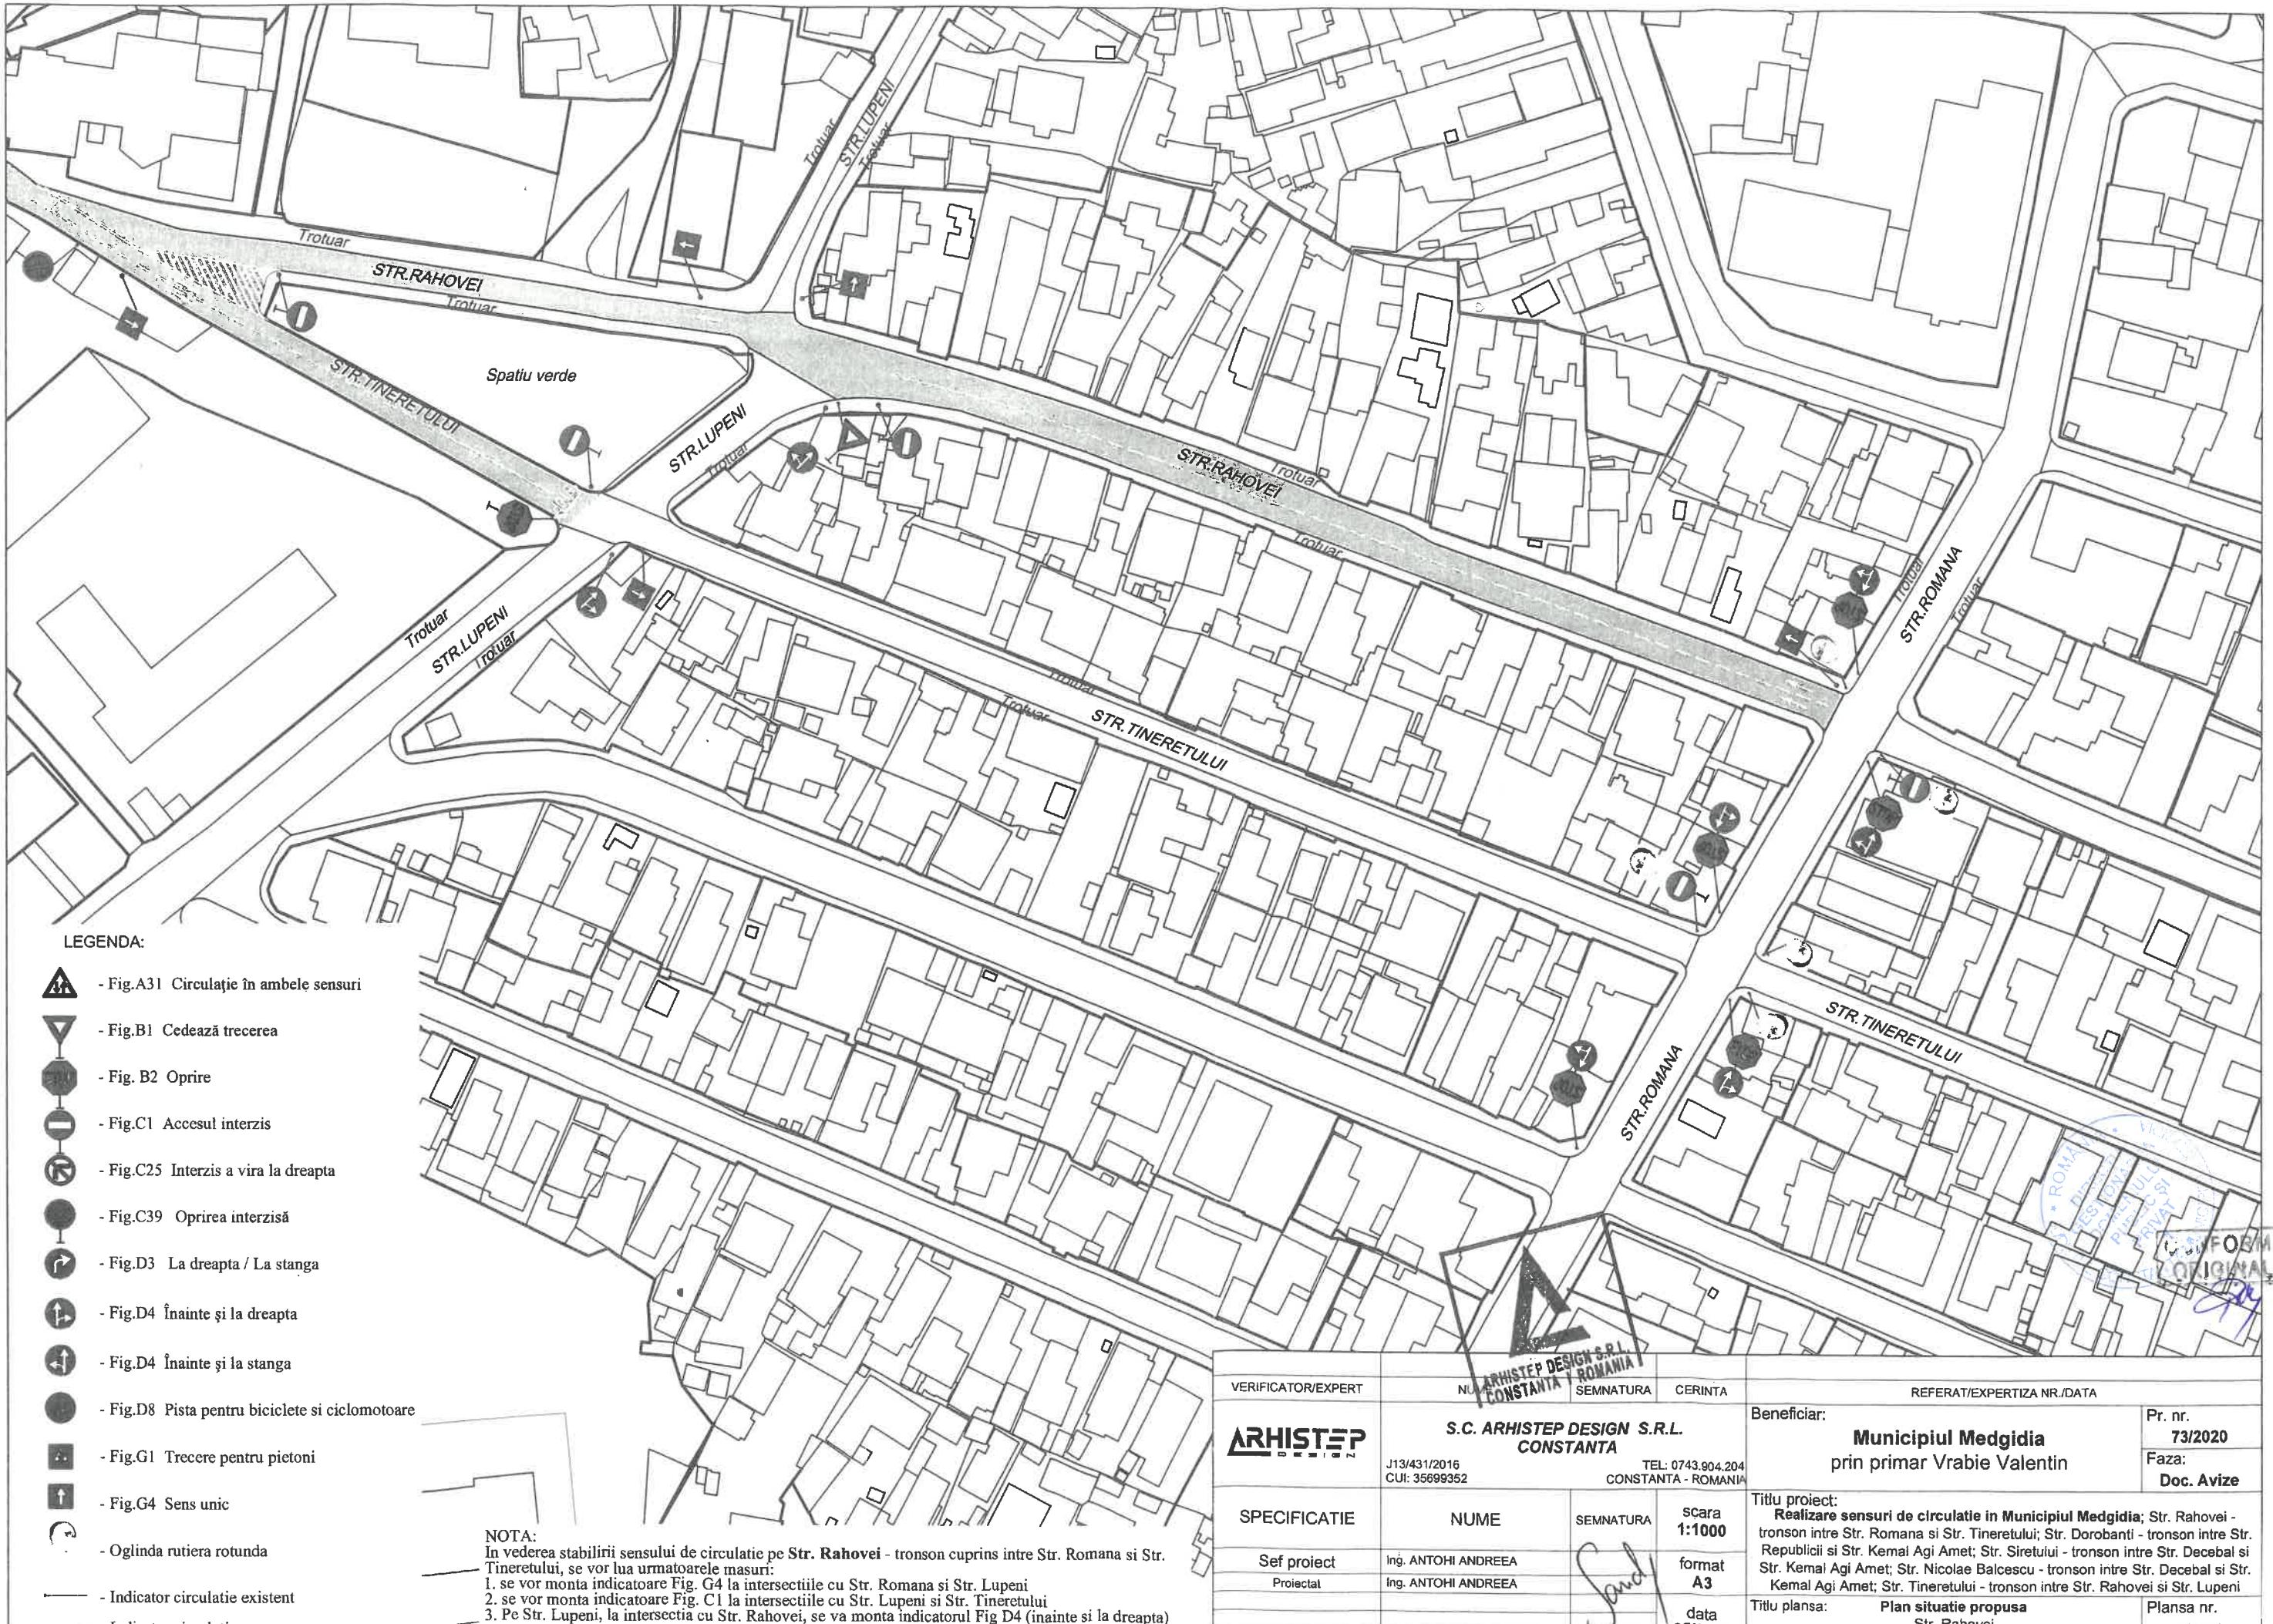

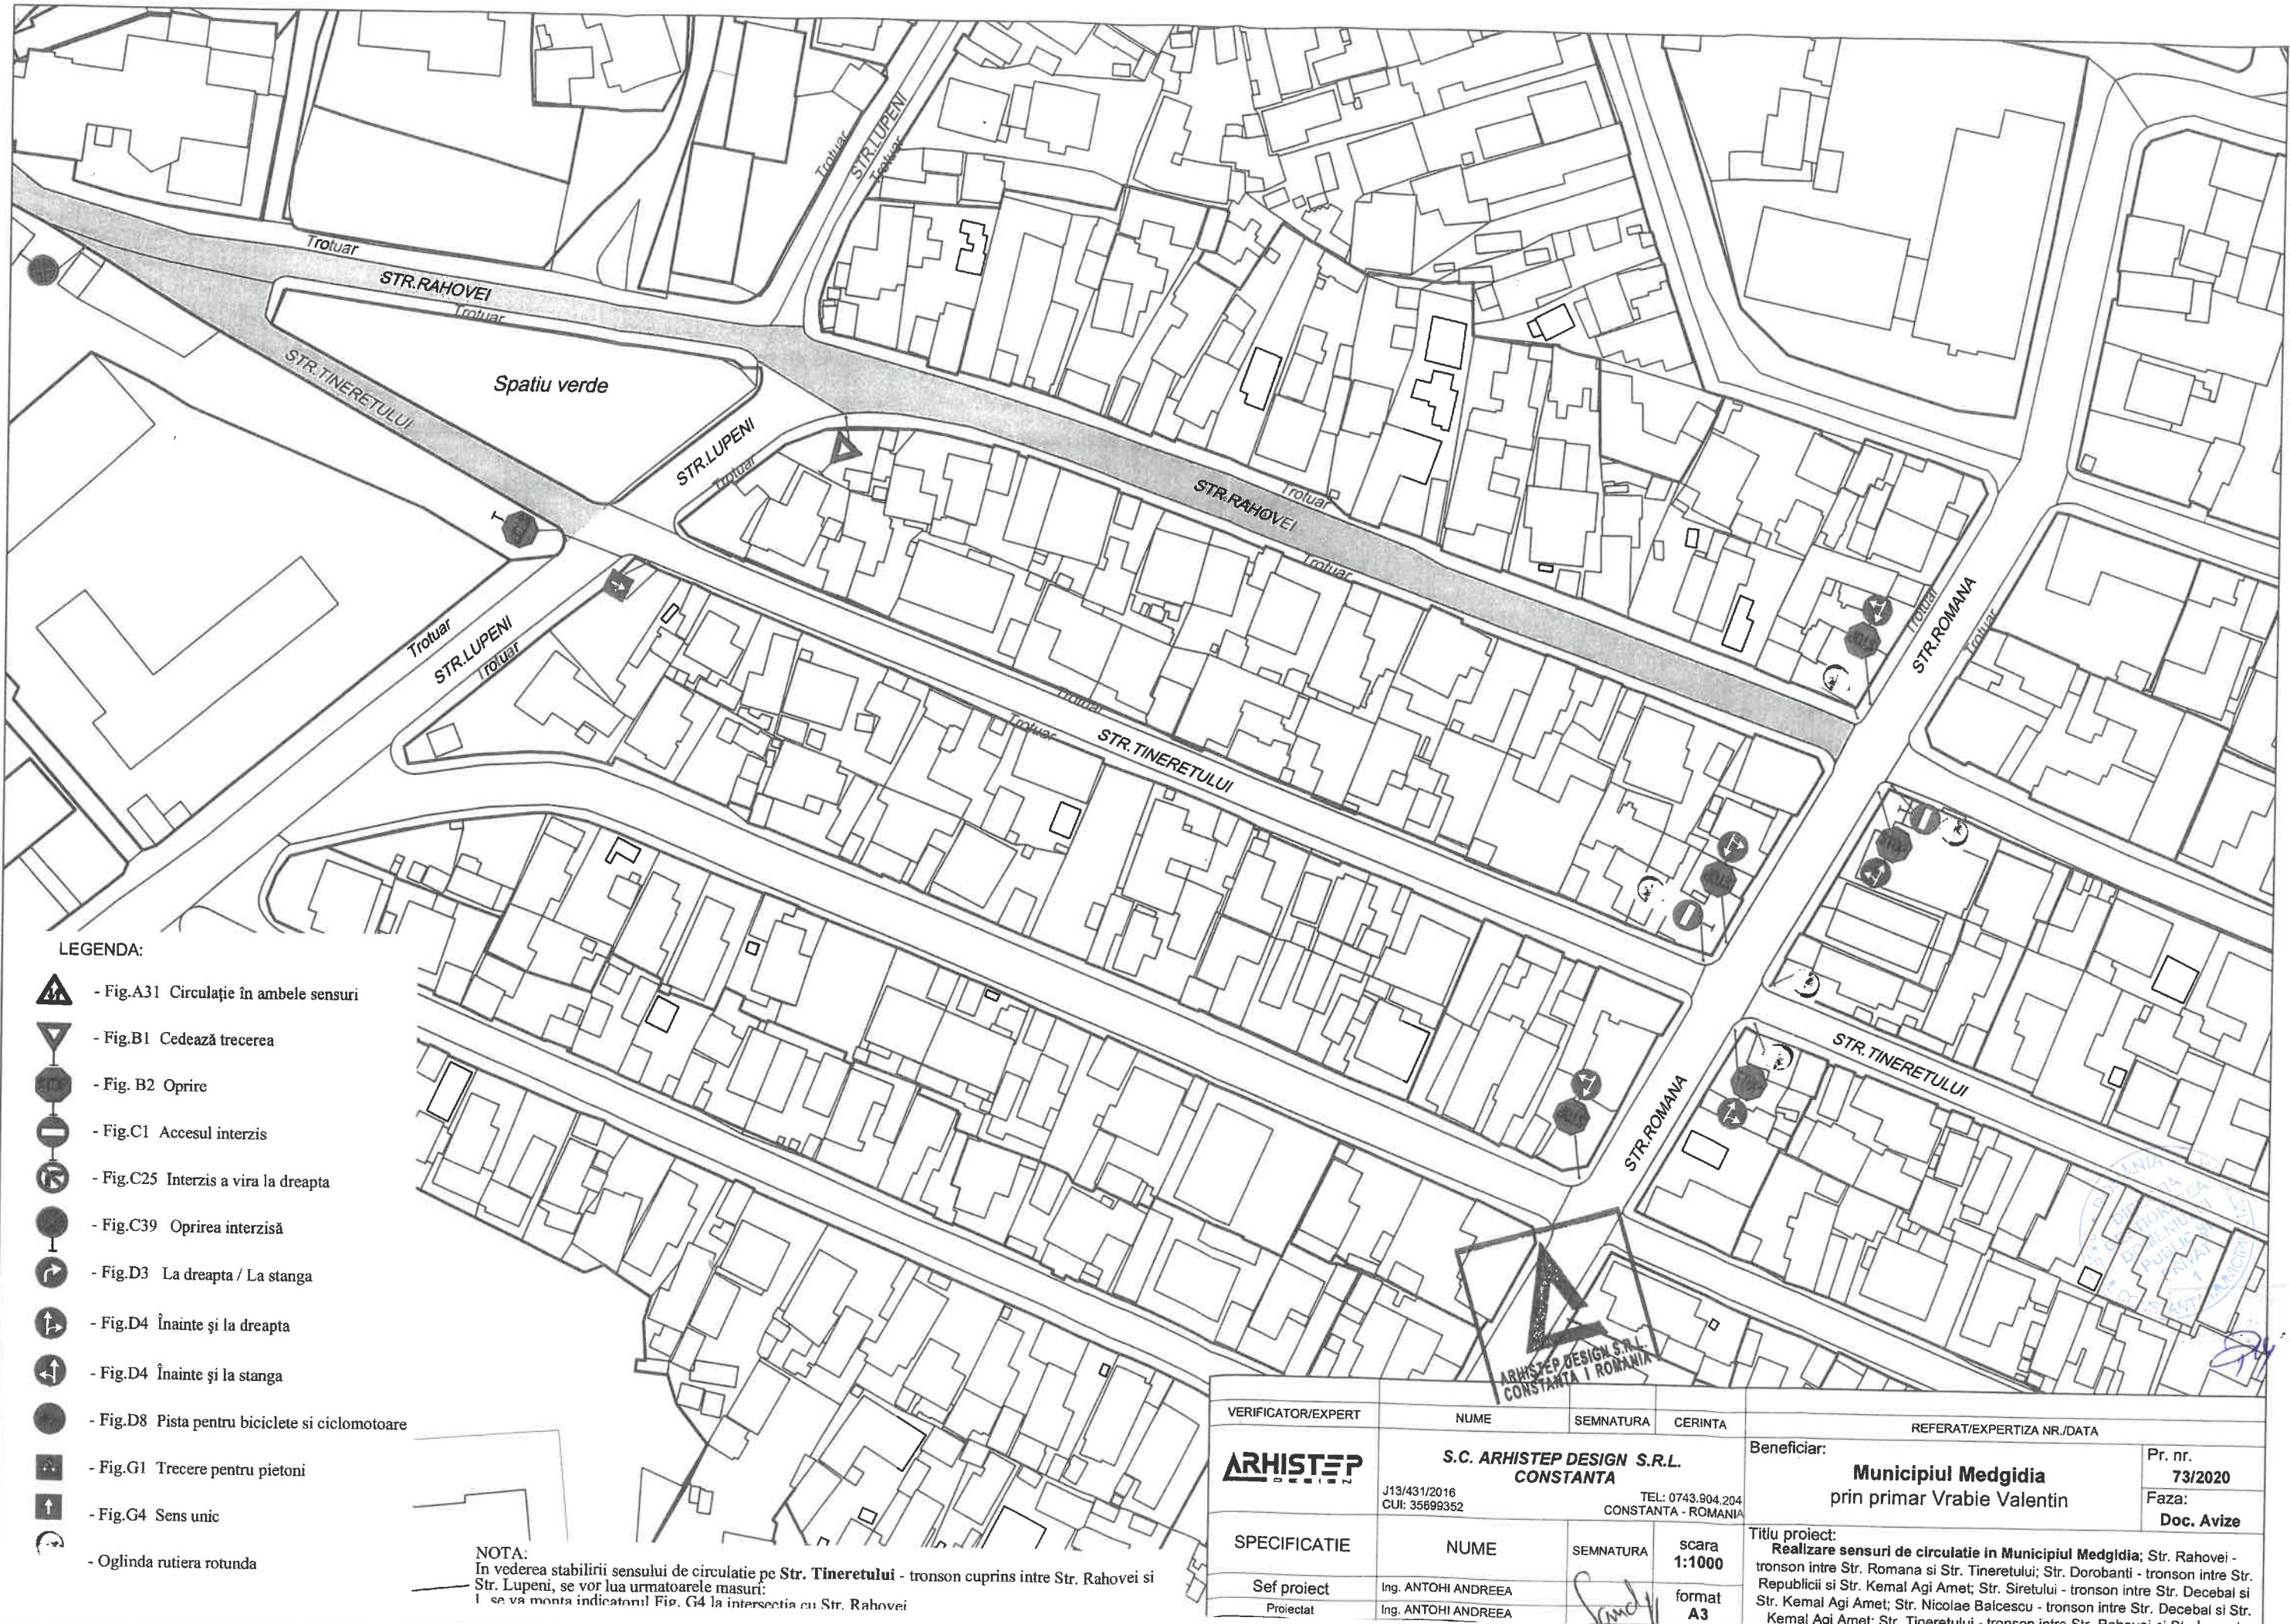


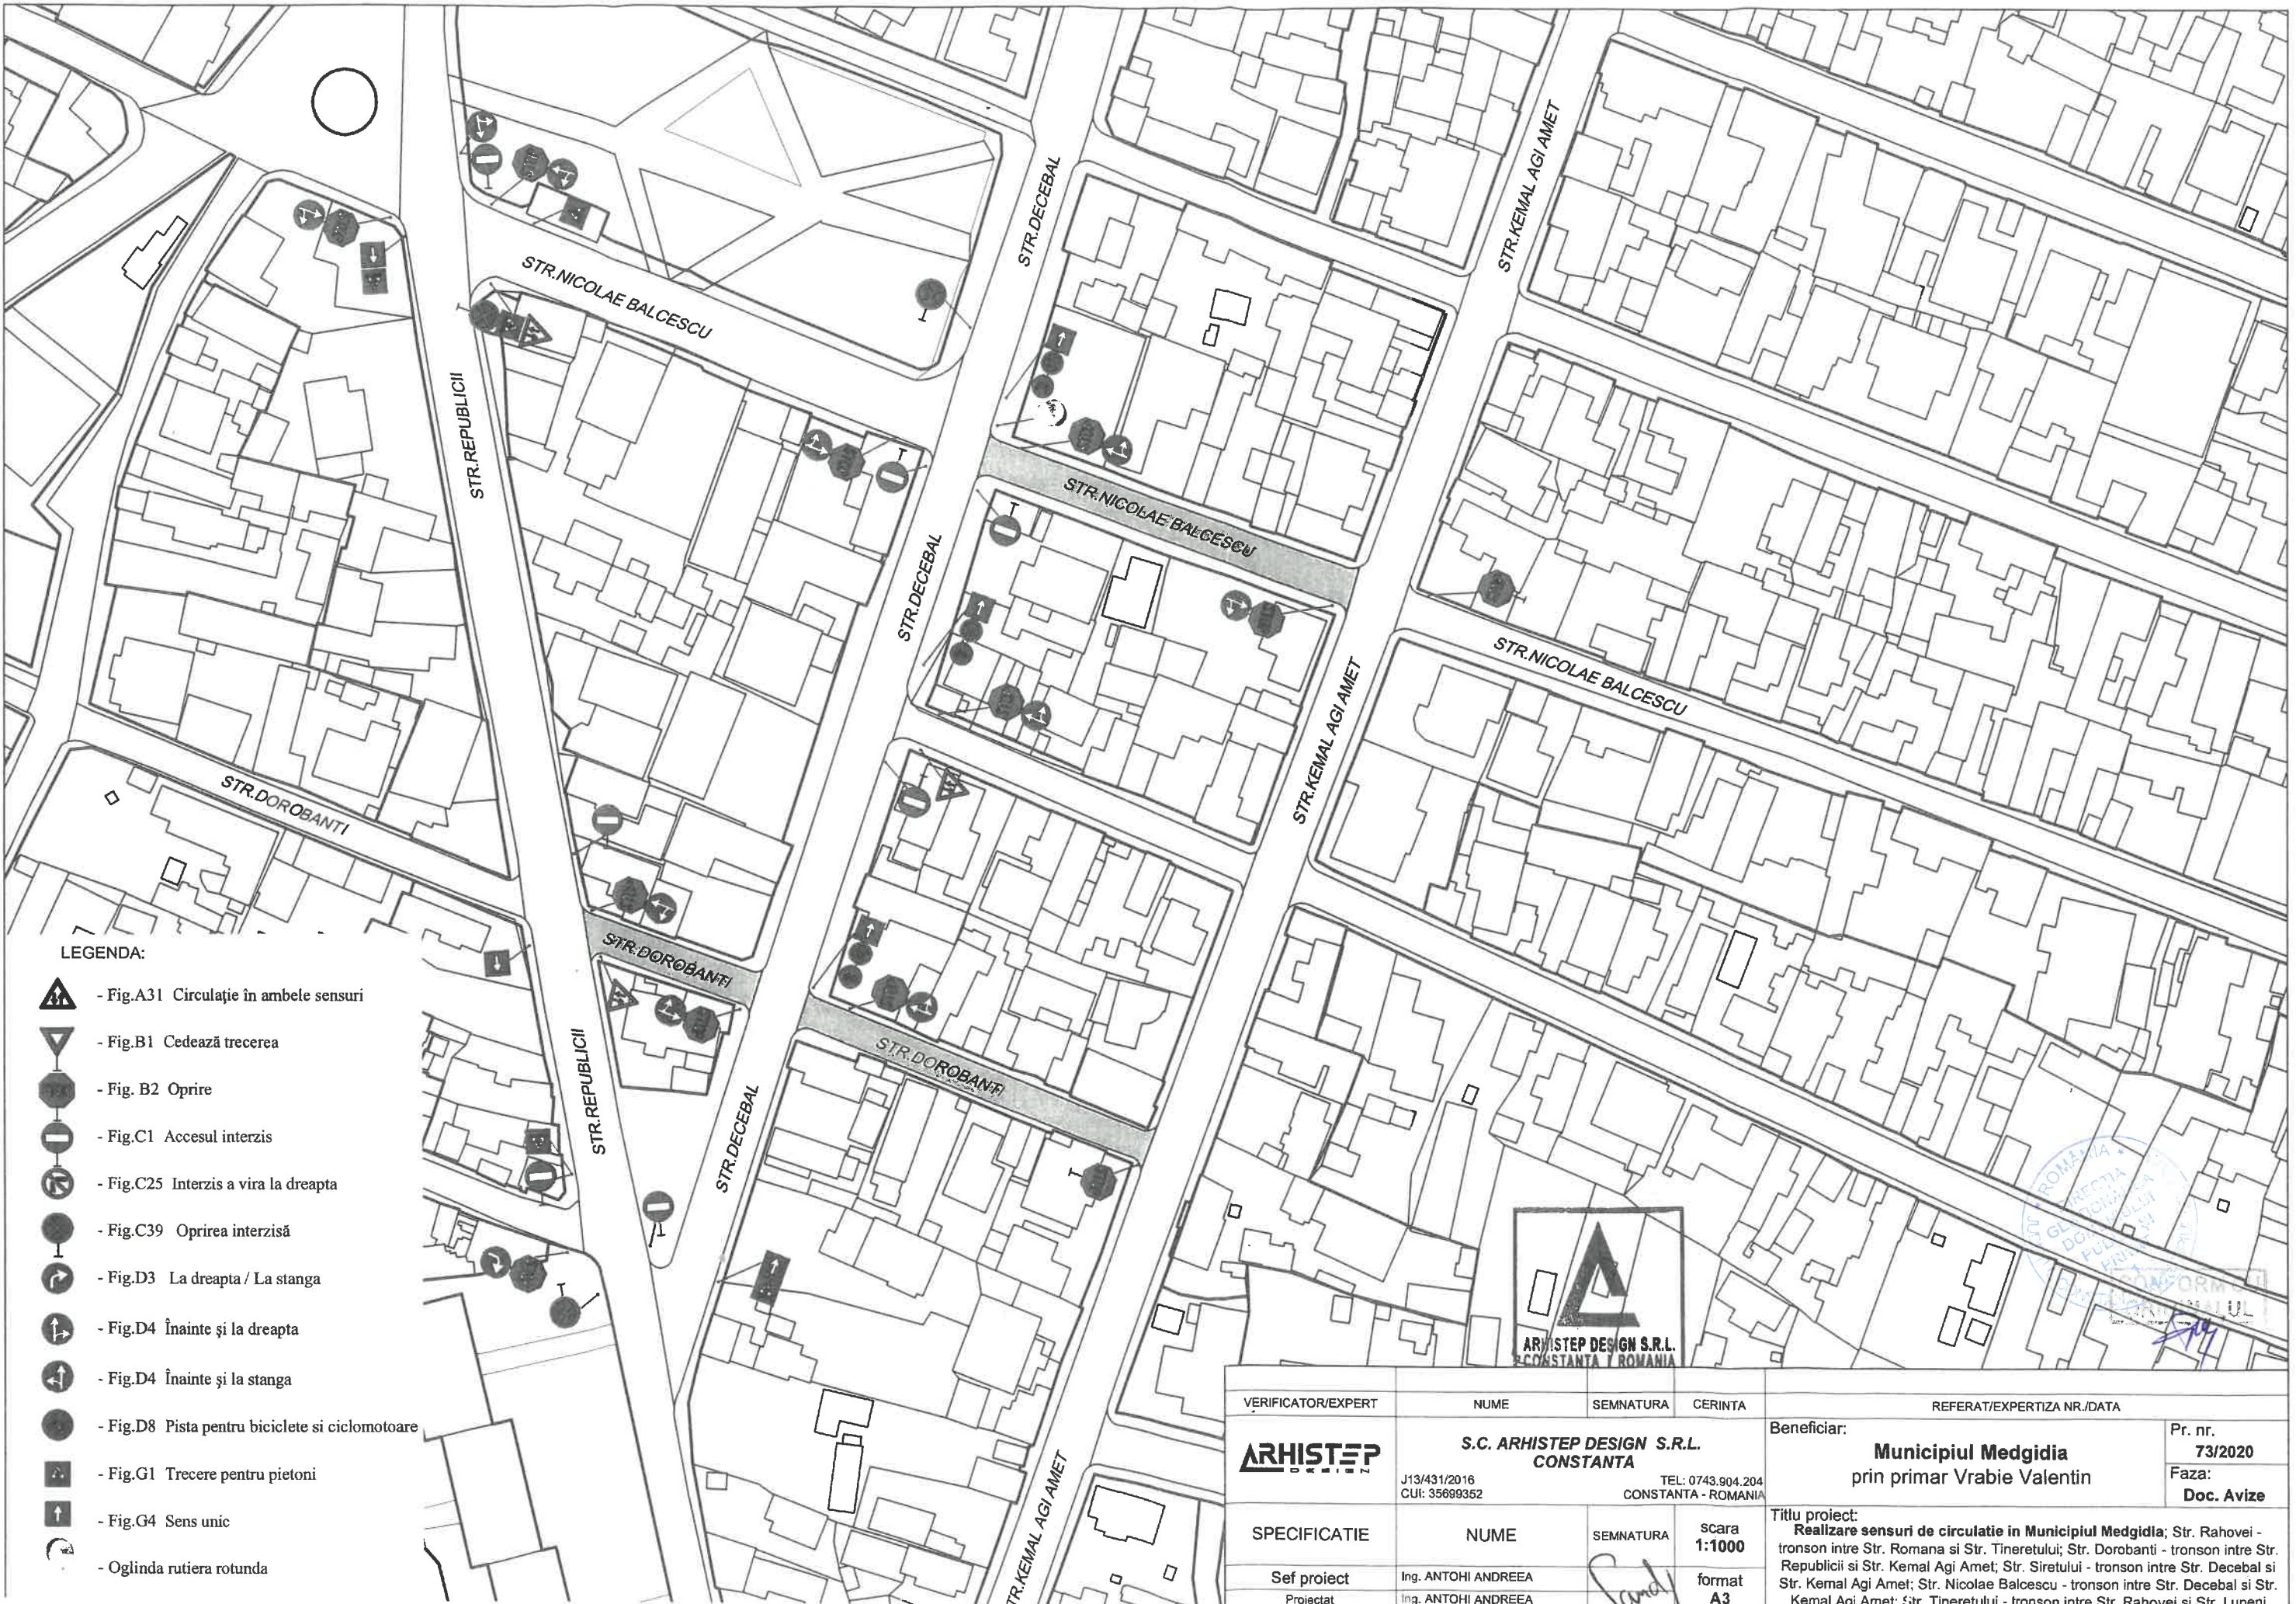

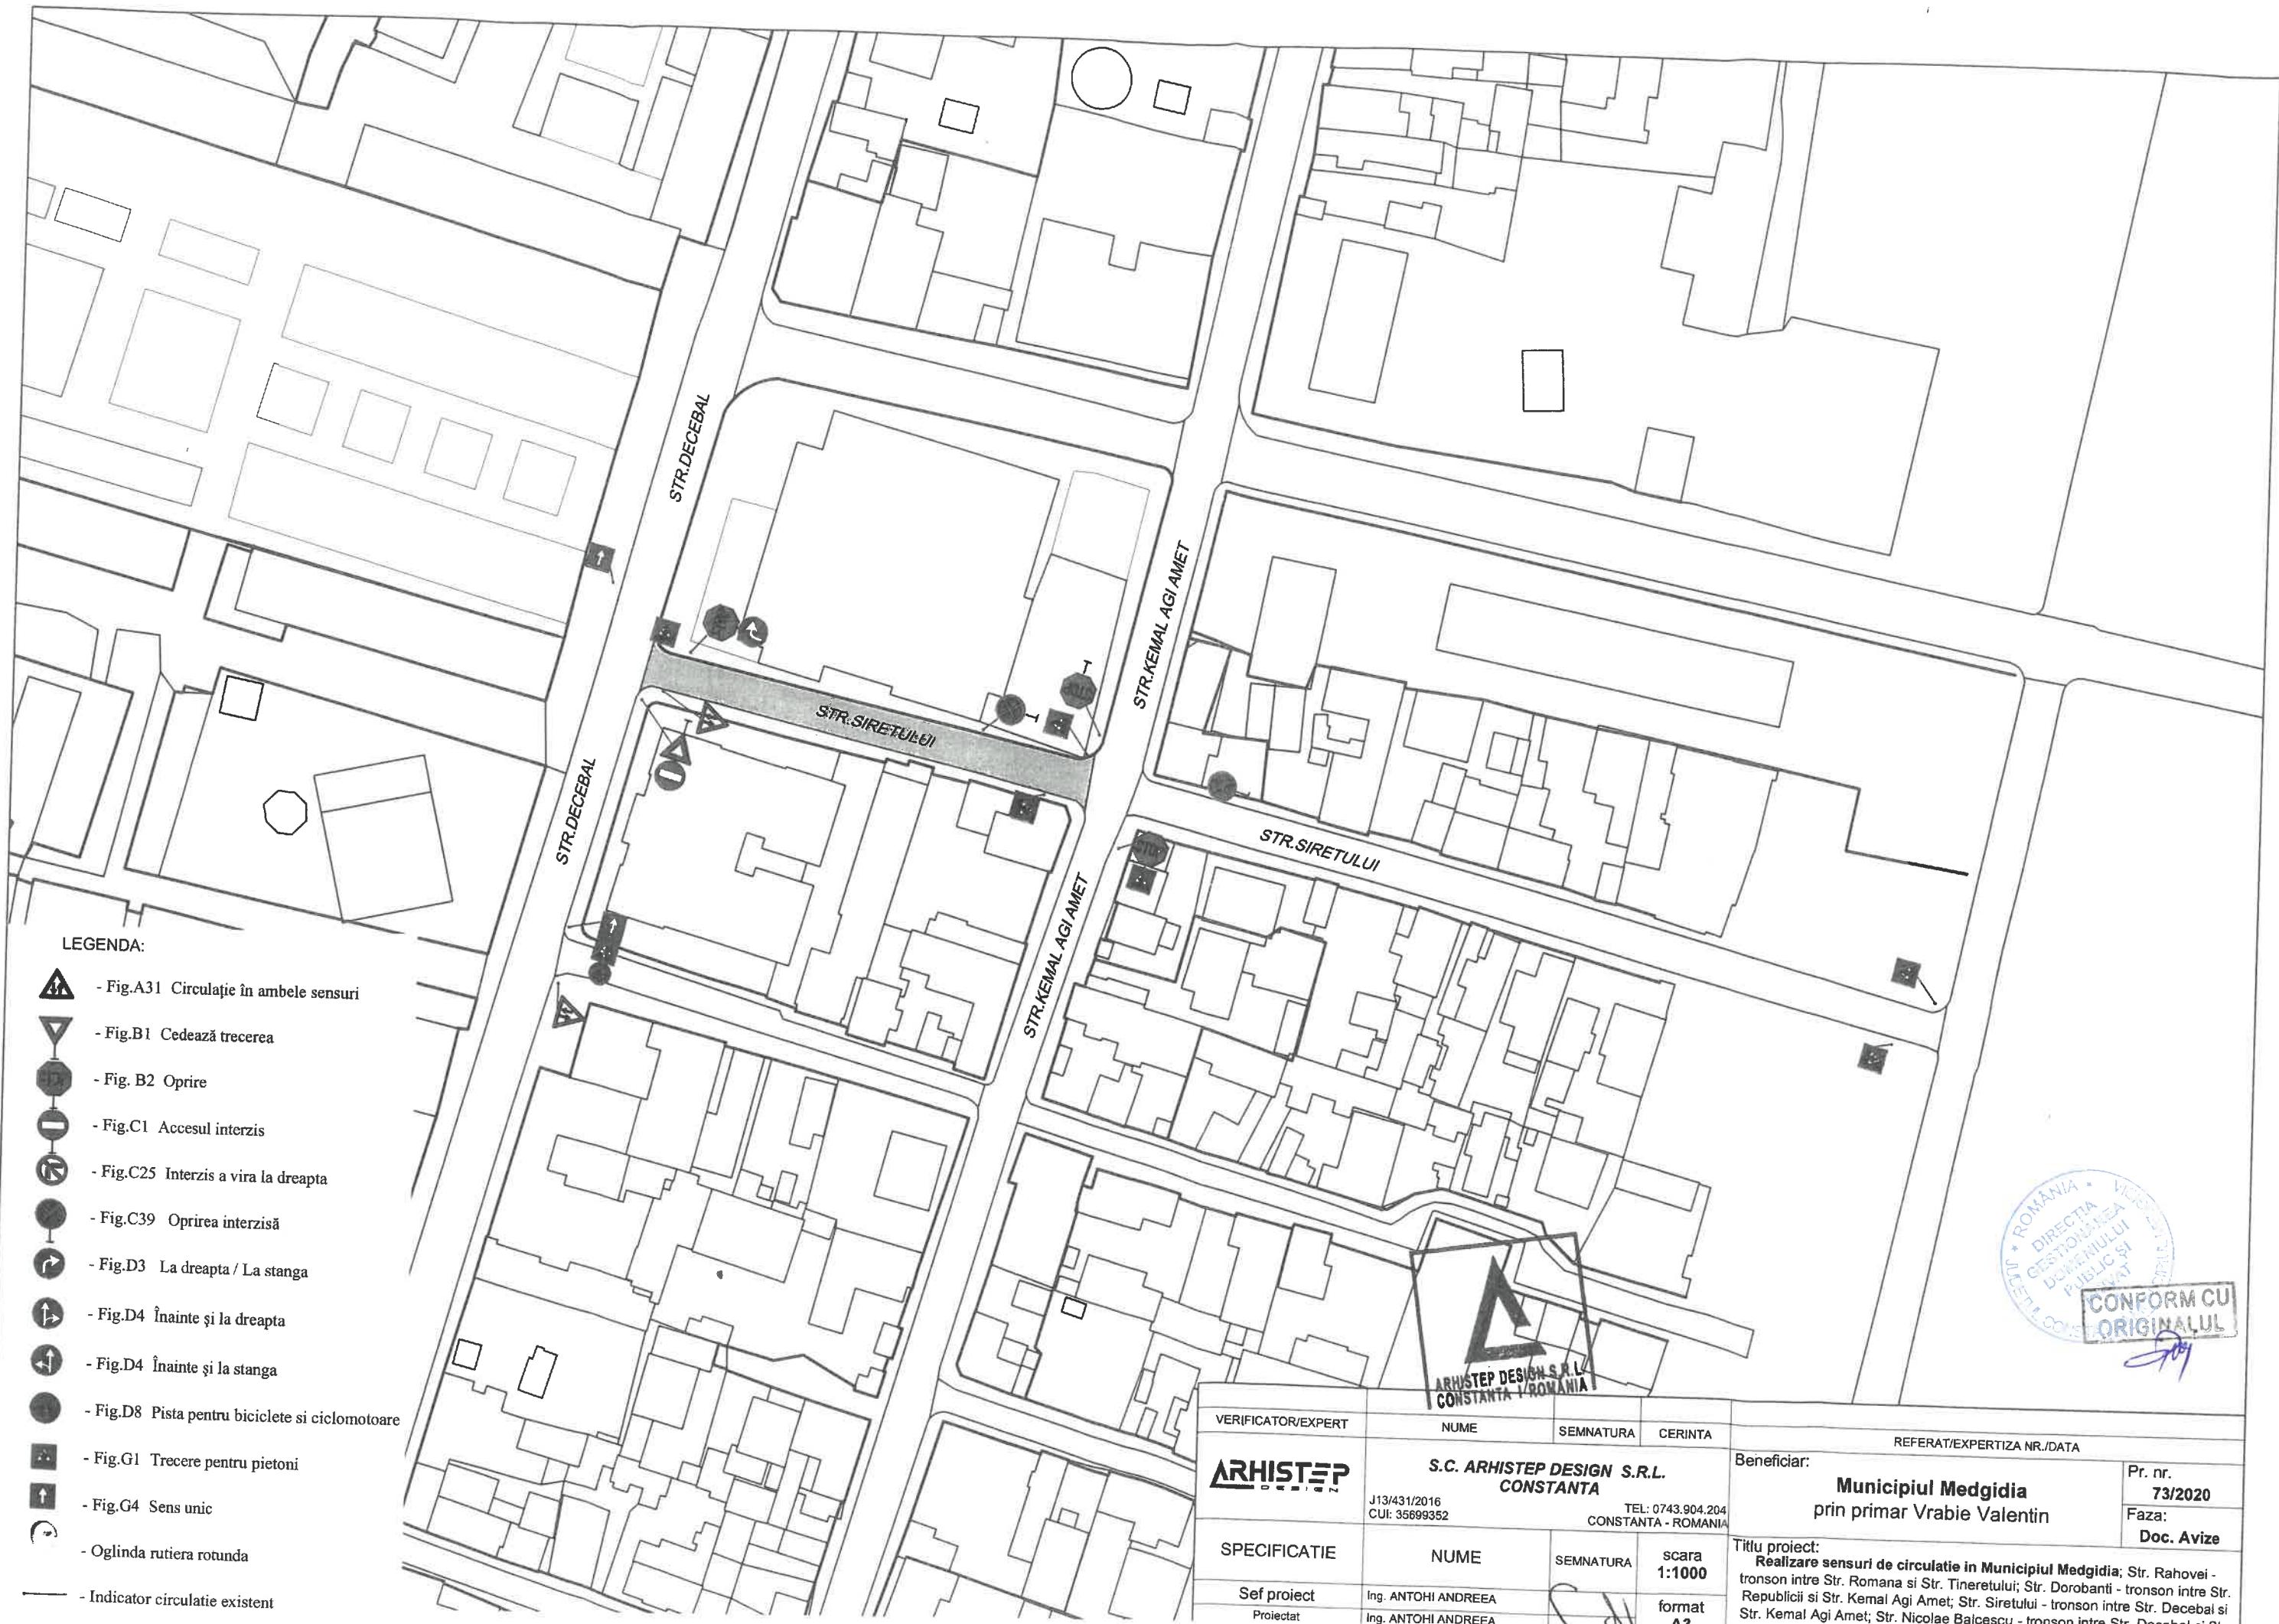

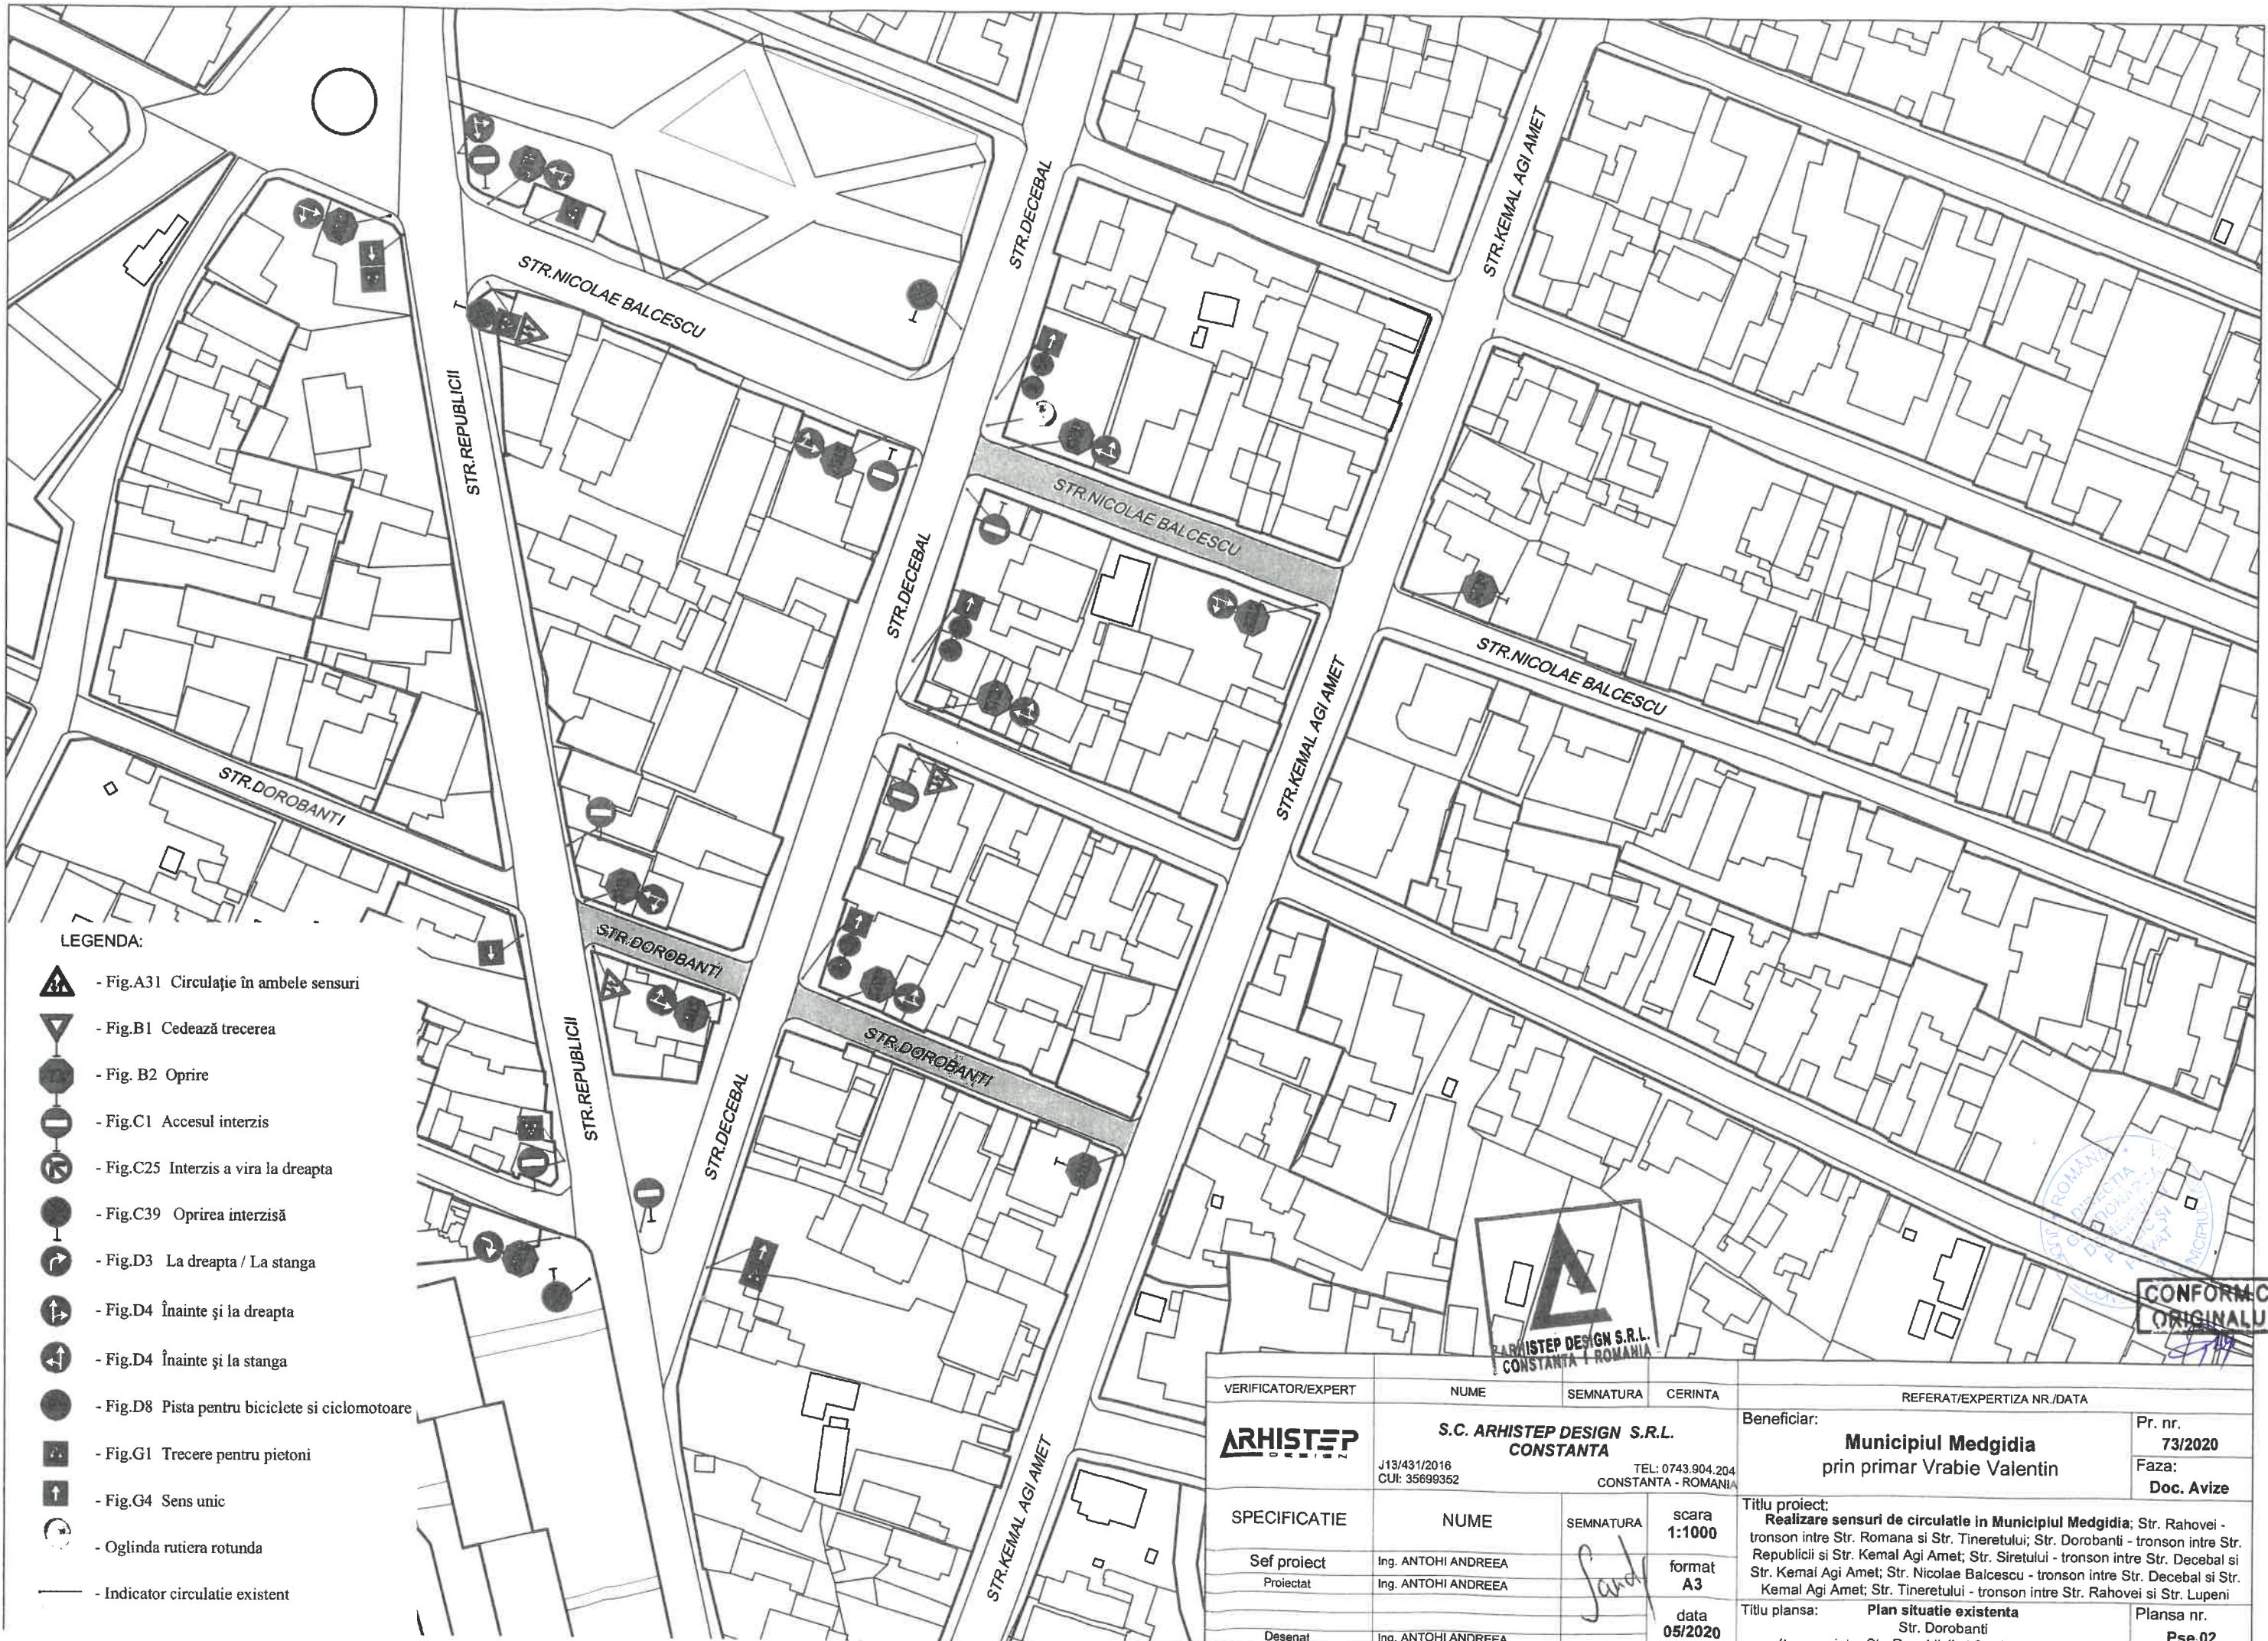

VERIFICATOR/EXPERT	NUME	SEMNATURA	CERINTA	REFERAT/EXPERTIZA NR./DATA
ARHISTEP S.C. ARHISTEP DESIGN S.R.L. CONSTANTA	J13/431/2016 CUI: 35699352	TEL: 0743.904.204 CONSTANTA - ROMANIA	Beneficiar: Municipiul Medgidia prin primar Vrabie Valentin	Pr. nr. 73/2020 Faza: Doc. Avize
SPECIFICATIE	NUME	SEMNATURA	scara 1:1000	Titlu proiect: Realizare sensuri de circulație in Municipiul Medgidia; Str. Rahovei - tronson intre Str. Romana si Str. Tineretului; Str. Dorobanti - tronson intre Str. Republicii si Str. Kemal Agi Amet; Str. Siretului - tronson intre Str. Decebal si Str. Kemal Agi Amet; Str. Nicolae Balcescu - tronson intre Str. Decebal si Str. Kemal Agi Amet; Str. Tineretului - tronson intre Str. Rahovei si Str. Lupeni
Sef proiect Proiectat	Ing. ANTOHI ANDREEA Ing. ANTOHI ANDREEA	S. Andreea	format A3	Titlu planșa: Plan situatie existenta Str. Dorobanti (tronson intre Str. Republicii si Str. Kemal Agi Amet)
Desenat	Ing. ANTOHI ANDREEA		data 05/2020	Plansa nr. Pse.02

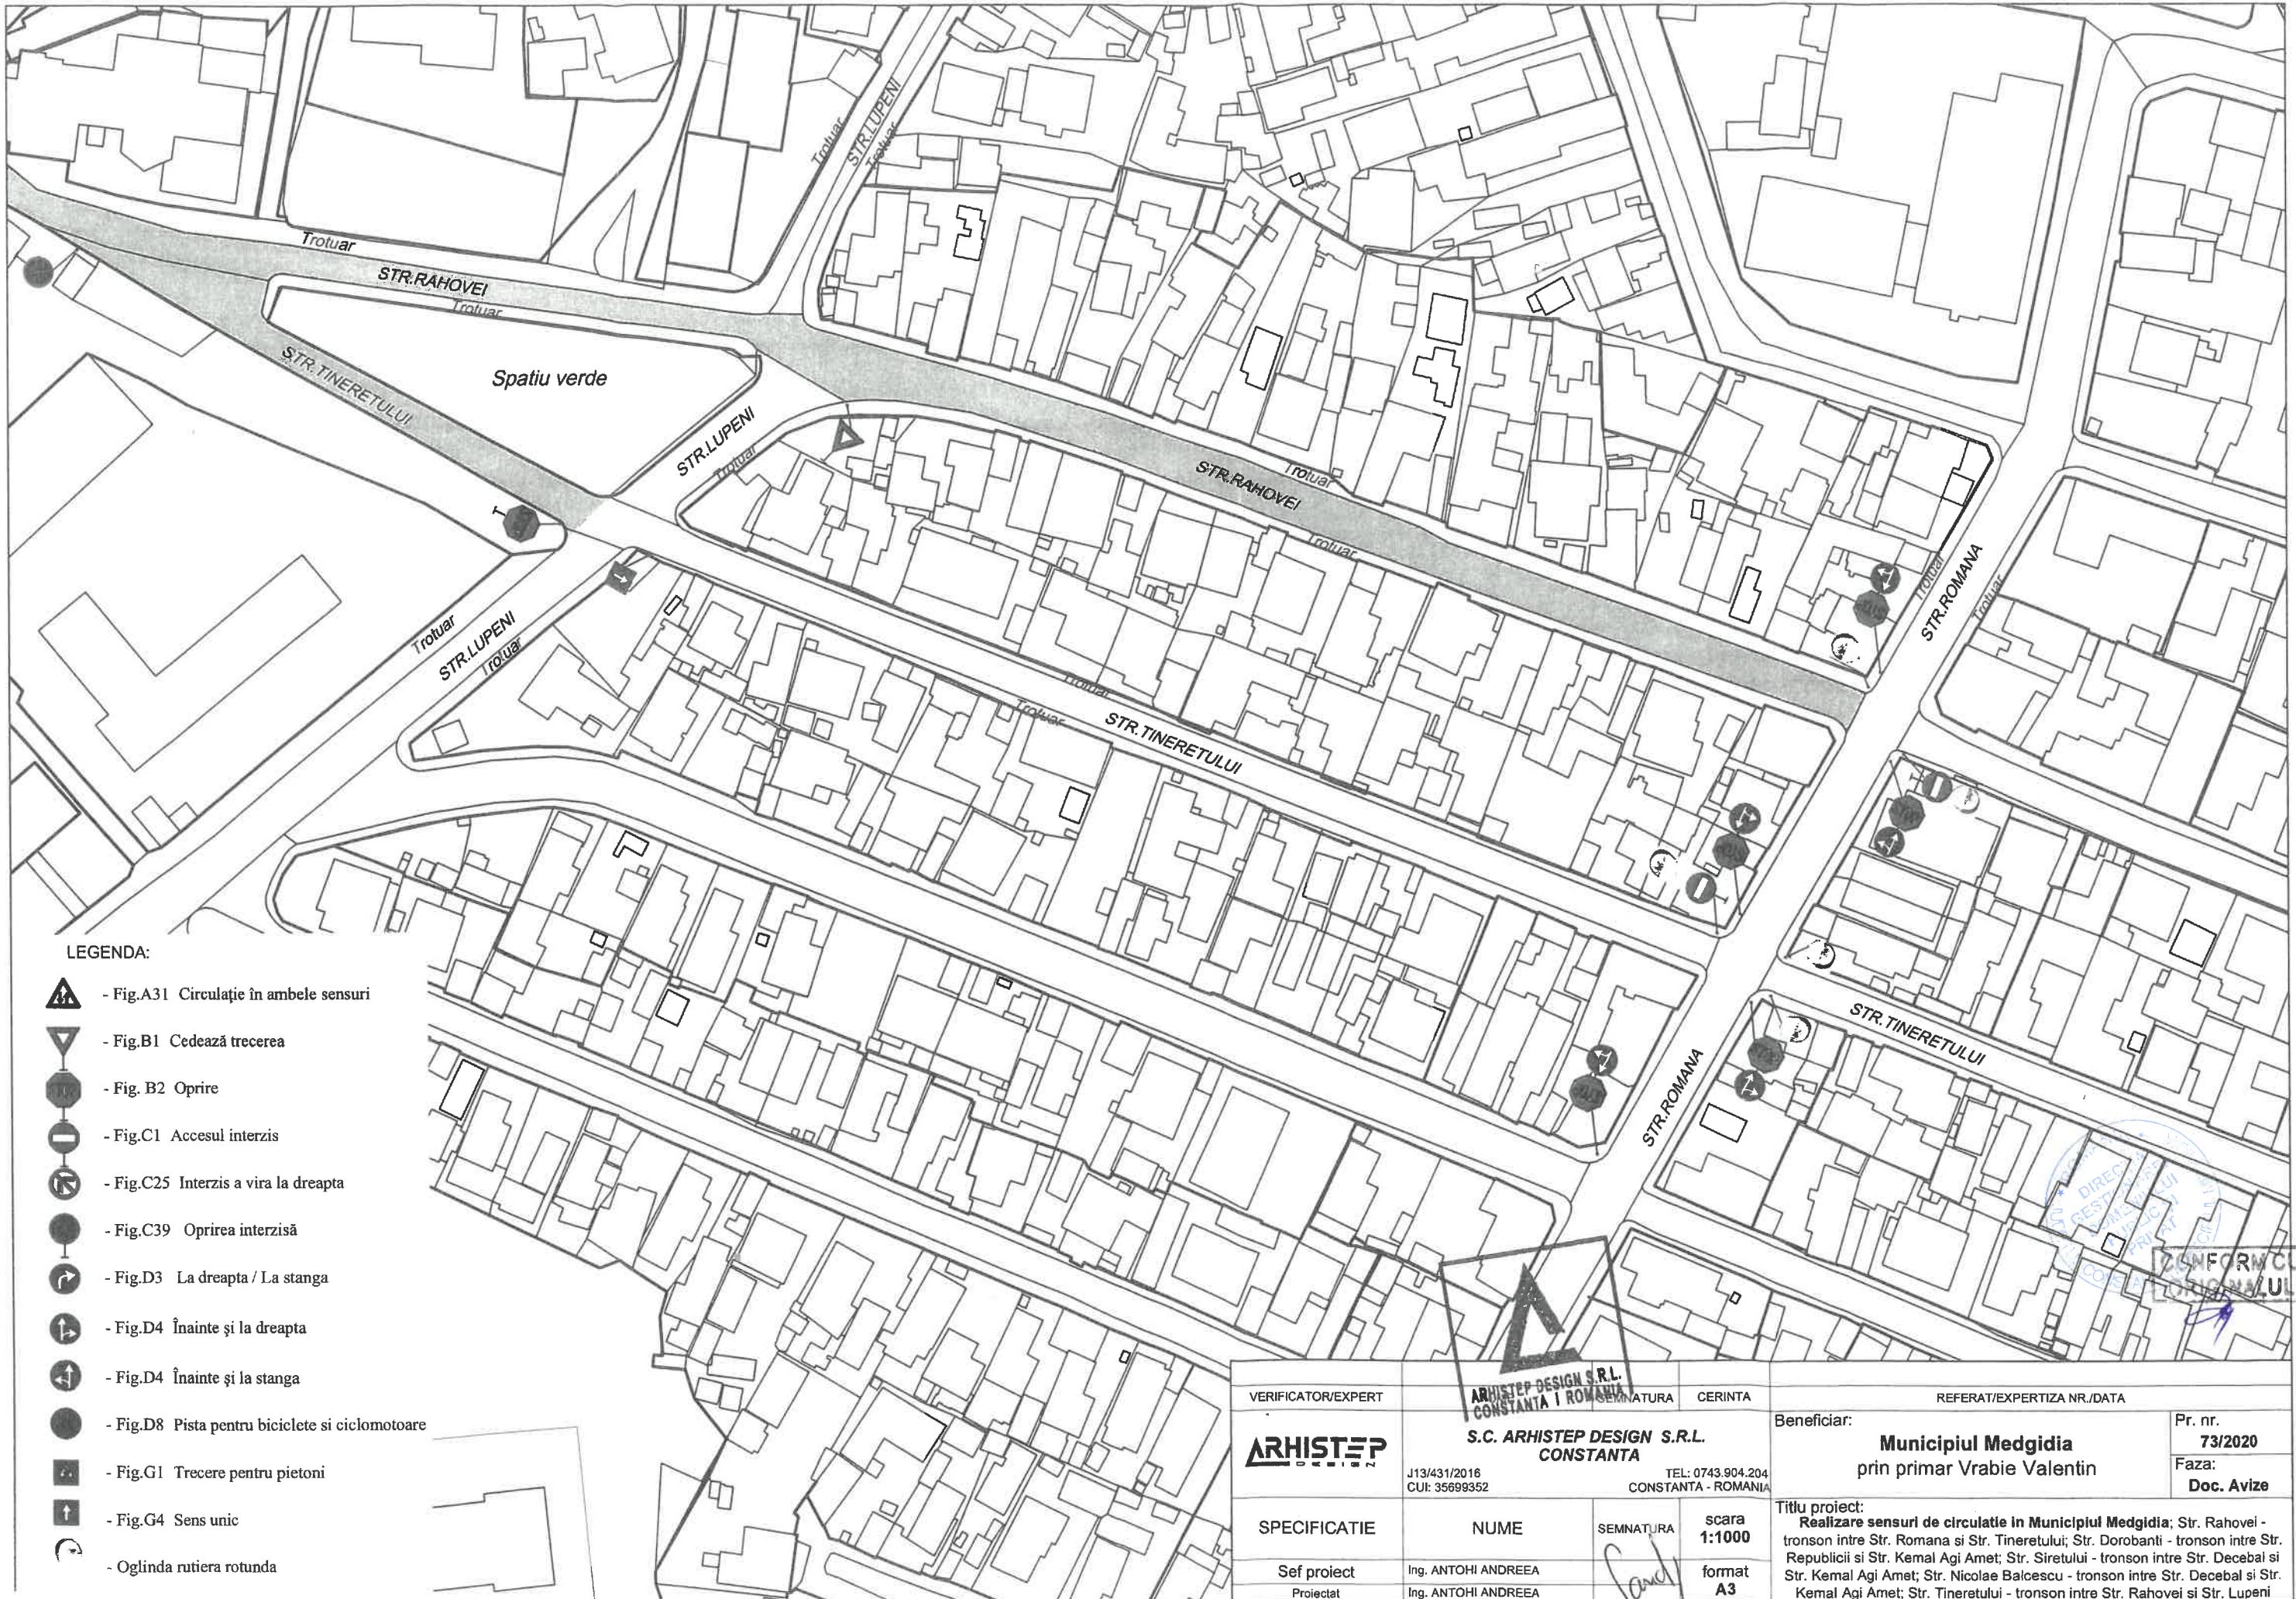




VERIFICATOR/EXPERT	SEMNATURA	CERINTA	REFERAT/EXPERTIZA NR./DATA
ARHISTEP DESIGN S.R.L. CONSTANTA ROMANIA	ARHISTEP DESIGN S.R.L. CONSTANTA ROMANIA	Beneficiar: Municipiul Medgidia prin primar Vrabie Valentin	<i>DOUĂ PUBLICE</i> CONSTANTA 73/2020
J13/431/2016 CUI: 35699352	TEL: 0743.904.204 CONSTANTA - ROMANIA		Faza: Doc. Avize
SPECIFICATIE	NUME	scara 1:5000	Titlu proiect: Realizare sensuri de circulatie in Municipiul Medgidia; Str. Rahovei - tronson intre Str. Romana si Str. Tineretului; Str. Dorobanti - tronson intre Str. Republicii si Str. Kemal Agi Amet; Str. Siretului - tronson intre Str. Decebal si Str. Kemal Agi Amet; Str. Nicolae Balcescu - tronson intre Str. Decebal si Str. Kemal Agi Amet; Str. Tineretului - tronson intre Str. Rahovei si Str. Lupeni
Sef proiect	Ing. ANTOHI ANDREEA	format A3	
Proiectat	Ing. ANTOHI ANDREEA		

F.I.2. LUCRĂRI CARE OCUPĂ PARȚIAL

TROTUARUL - circulația pietonilor se desfășoară

în lungul clădirilor

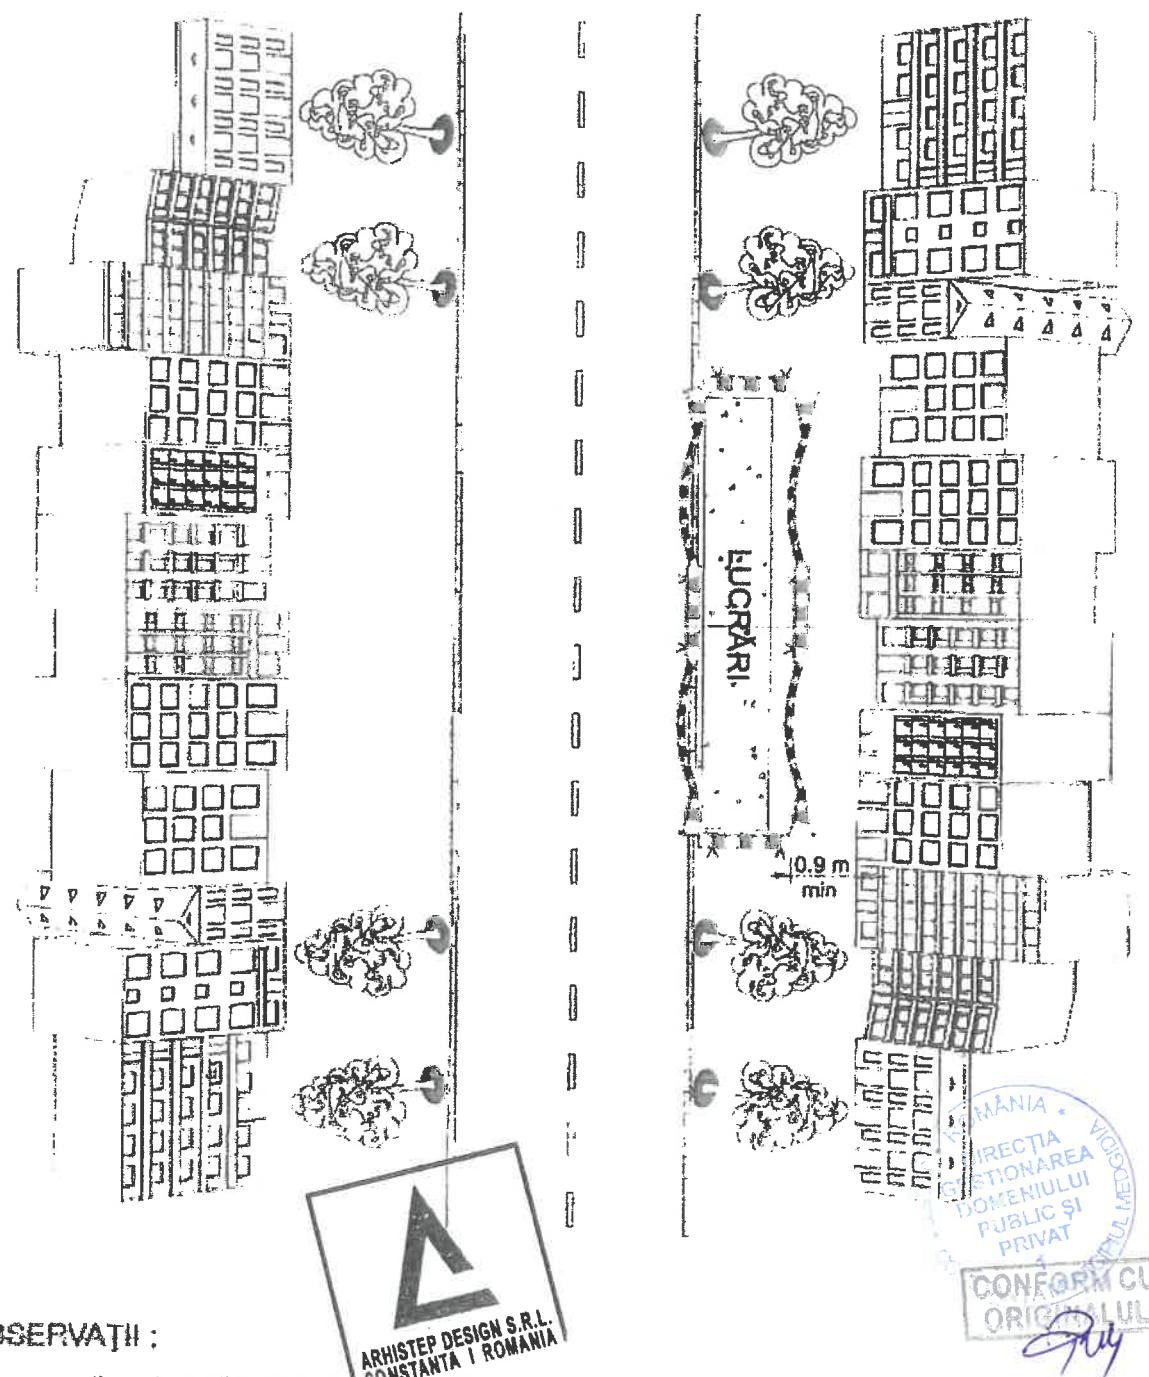

OBSERVAȚII :


- pe lîmpul noplui limitele lucrării vor fi semnalizate cu lămpi având lumină galbenă intermitență.

VERIFICATOR/EXPERT	NUME	SEMNATURA	CERINTA	REFERAT/EXPERTIZA NR./DATA
ARHISTEP	S.C. ARHISTEP DESIGN S.R.L. CONSTANTA	J13/431/2016 CUI: 35699352	scara format A3	Beneficiar: Municipiul Medgidia prin primar Vrabie Valentin Pr. nr. 73/2020 Faza: Doc. Avize
SPECIFICATIE	NUME	SEMNATURA	scara -	Titlu proiect: Realizare sensuri de circulație în Municipiul Medgidia; Str. Rahovei - tronson între Str. Romana și Str. Tineretului; Str. Dorobanti - tronson între Str. Republicii și Str. Kemal Agi Amet; Str. Siretului - tronson între Str. Decebal și Str. Kemal Agi Amet; Str. Nicolae Balcescu - tronson între Str. Decebal și Str. Kemal Agi Amet; Str. Tineretului - tronson între Str. Rahovei și Str. Lupeni
Sef proiect	Ing. ANTOHI ANDREEA		format A3	Titlu planșă: Plan de semnalizare temporară lucrări care ocupă parțial trotuarul
Proiectat	Ing. ANTOHI ANDREEA			Plansa nr. S.01
Desenat	Ing. ANTOHI ANDREEA		data 05/2020	

F.I.3. LUCRĂRI CARE OCUPĂ INTEGRAL

TROTUARUL - circulația pietonilor se desfășoară

pe partea carosabilă

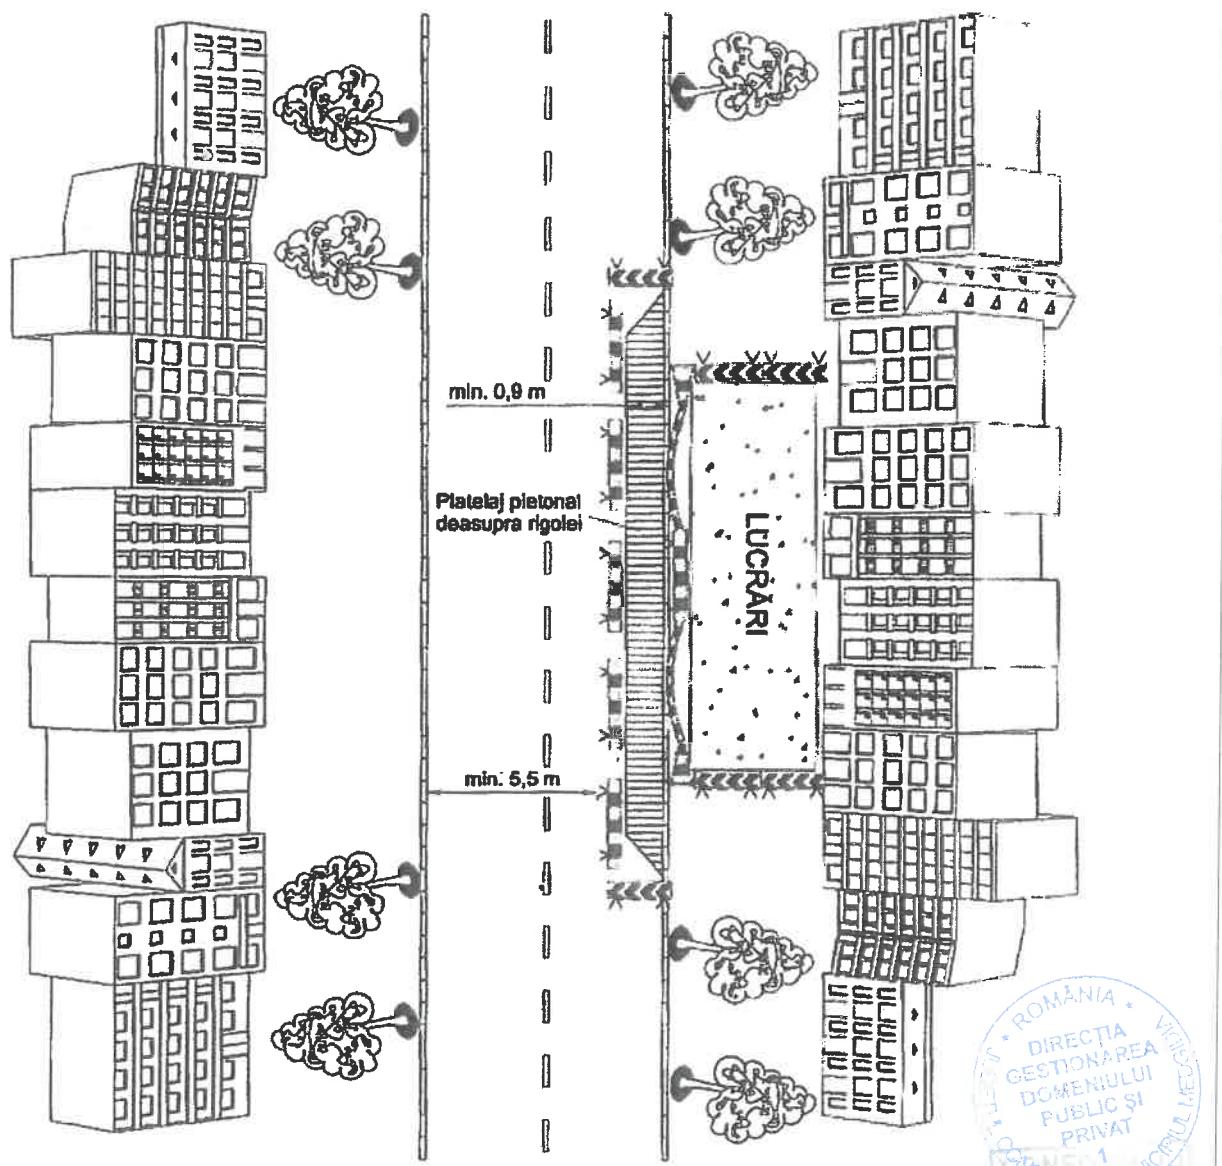

OBSERVAȚII :

- semnalizarea pentru vehicule este conformă cu schema F.II.1;
- intrarea în clădirile limitrofe lucrărilor vor fi asigurate cu pasarele mobile;
- pe timpul nopții limitele lucrării vor fi semnalizate cu lămpii având lumină galbenă intermitentă.



VERIFICATOR/EXPERT	NUME	SEMNATURA	CERINTA	REFERAT/EXPERTIZA NR./DATA
ARHISTEP design	S.C. ARHISTEP DESIGN S.R.L. CONSTANTA			
J13/431/2016 CUI: 35699352	TEL: 0743.904.204 CONSTANTA - ROMANIA			
SPECIFICATIE	NUME	SEMNATURA	scara -	Beneficiar: Municipiul Medgidia prin primar Vrabie Valentin Pr. nr. 73/2020 Faza: Doc. Avize
Sef proiect	Ing. ANTOHI ANDREEA		format A3	Titlu proiect: Realizare sensuri de circulație în Municipiul Medgidia; Str. Rahovei - tronson între Str. Romana și Str. Tineretului; Str. Dorobanți - tronson între Str. Republicii și Str. Kemal Agi Amet; Str. Siretului - tronson între Str. Decebal și Str. Kemal Agi Amet; Str. Nicolae Balcescu - tronson între Str. Decebal și Str. Kemal Agi Amet; Str. Tineretului - tronson între Str. Rahovei și Str. Lupeni
Proiectat	Ing. ANTOHI ANDREEA			
Desenat	Ing. ANTOHI ANDREEA		data 05/2020	Titlu planșă: Plan de semnalizare temporara lucrari care ocupa integral trotuarul Planșa nr. S.02