


PLAN DE SITUATIE

SCARA 1:250

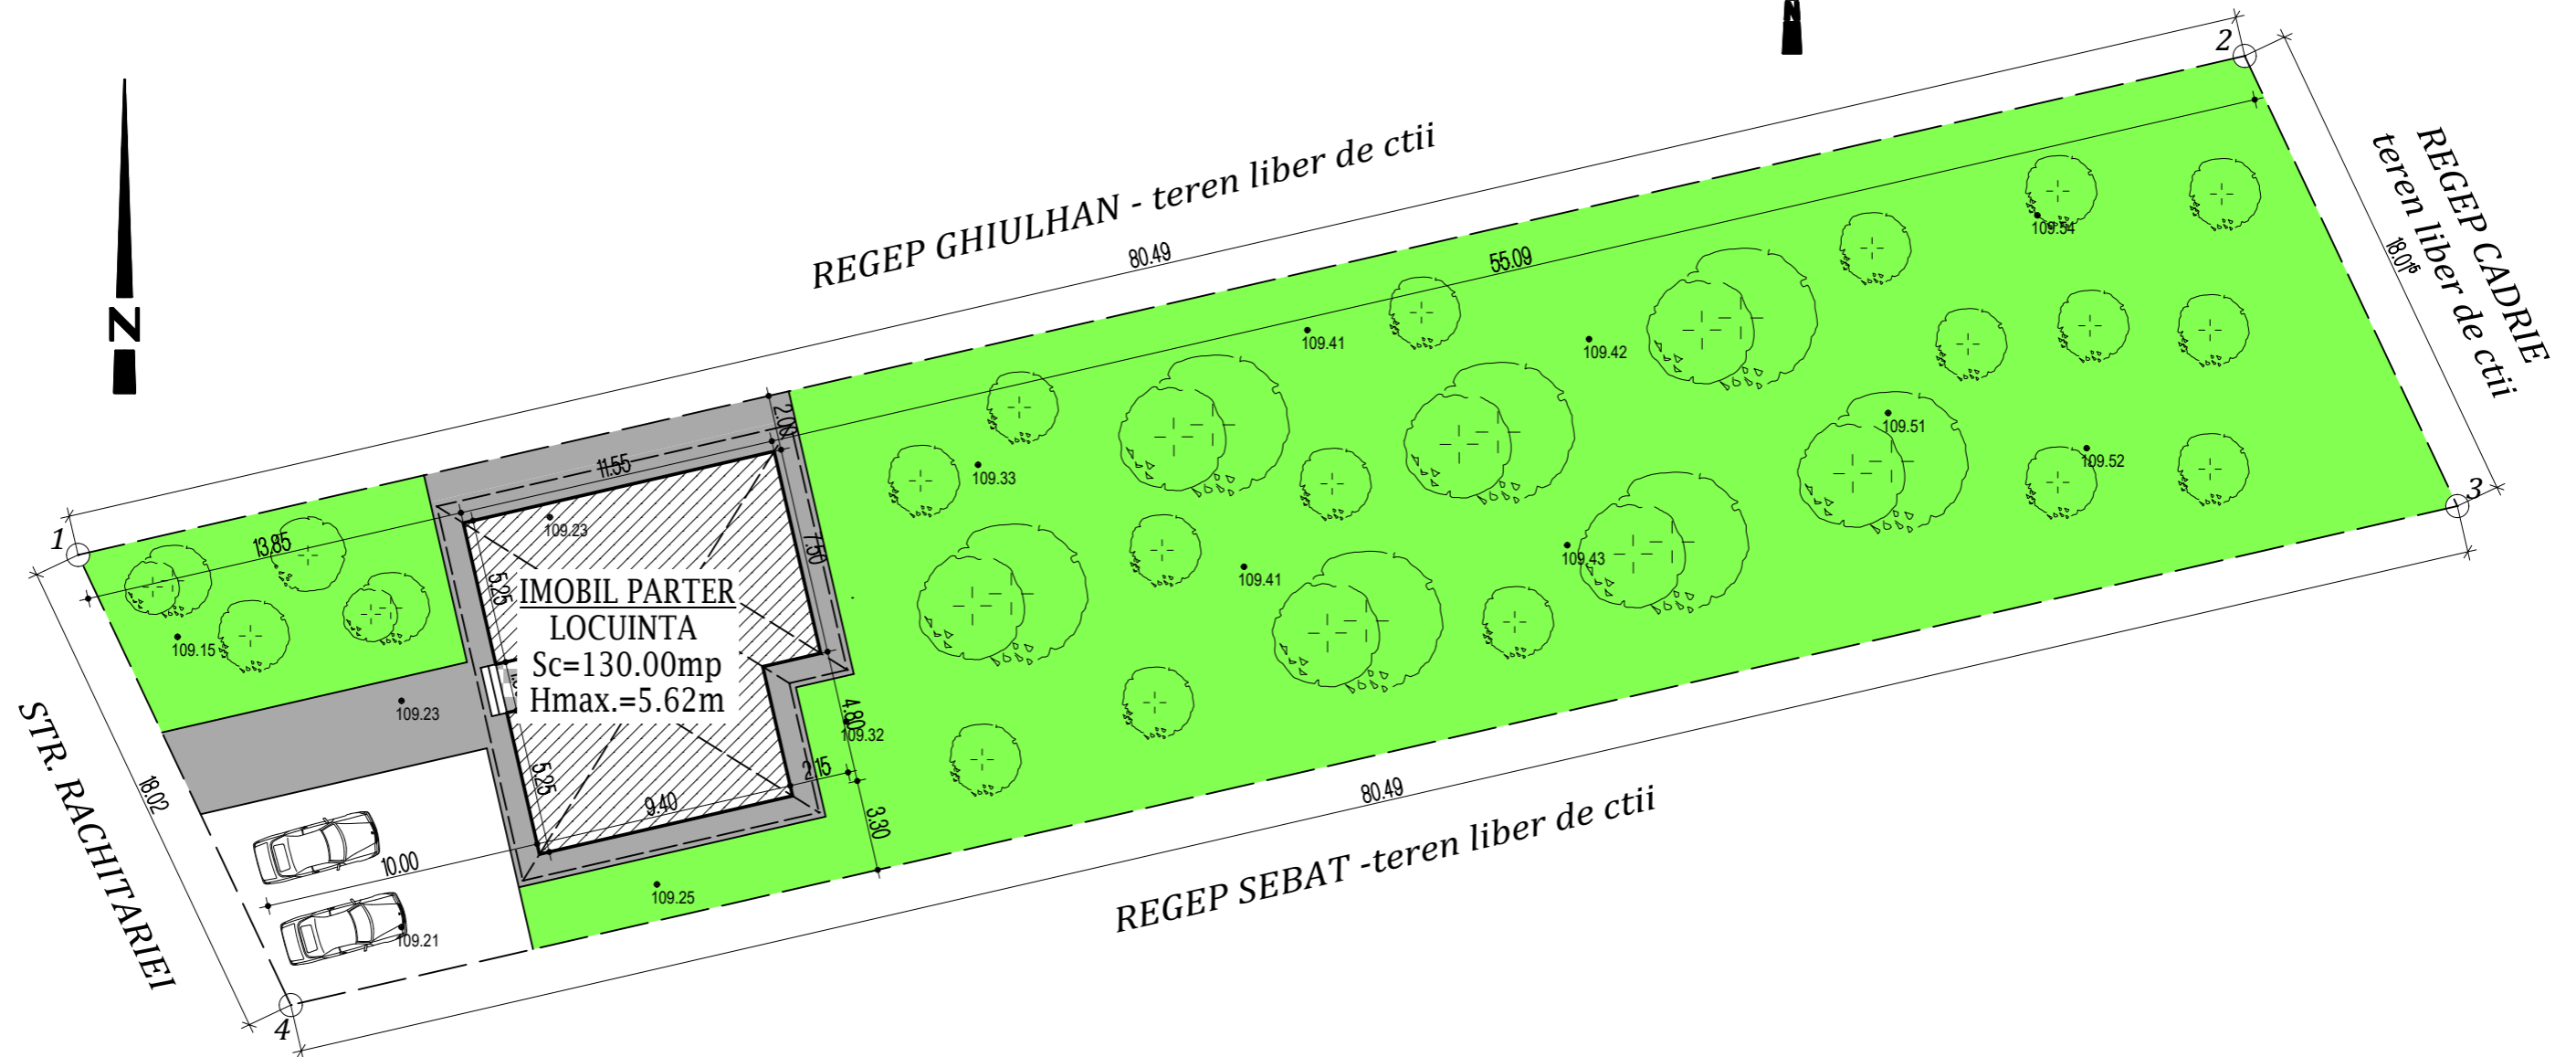

LEGENDA

	LIMITA PROPRIETATE
	CONSTRUCTIE PROPUSA
	TERASE PROPUSE
	ACEESE
	SPATII VERZI

BILANT TERITORIAL





Steren=1417.00 mp (acte)
 Steren=1417.00 mp (masuratori)
 Sc propusa imobil = 130.00 mp
 Sd propusa = 113.00 mp
 P.O.T. propus= 9.17%
 C.U.T. propus= 0.09
 Sspatii verzi = 1000.00mp
 Locuri de parcare - 2 buc.

INVENTAR DE COORDONATE		
Sistem de proiectie: STEREO 70		
Pct.	E (m)	N (m)
1	764874.605	304691.638
2	764953.044	304709.695
3	764960.744	304693.406
4	764882.306	304675.349

Suprafata totala masurata = 1417 mp
 Suprafata din acte = 1416.7 mp

PROIECTANT GENERAL PROCONST BUILDING 2015			
J13/1850/2015; CUI: 34913457			
IBAN: RO53RZBR0000060018085574			
TEL: 0724.676.006			
PROIECTANT DE SPECIALITATE SAL INNOVA GROUP SRL			
ARHITECTURA			
J40/1815/2017; CUI: 3709531			
Bucuresti, Calea Mosilor, nr.158			
CALITATE	NUME	SEMNATURA	SCARA:
SEF PROIECT	arh. Vlad Lenuta		1:250
PROIECTAT	arh. Vlad Lenuta		DATA:
DESENAT	ing. Neagu L.		2023

VERIFICATOR(EXPERT)	NUME	SEMNATURA	PROIECT NR.:
BENEFICIAR:	DINU LIVIU-IONUT DINU CAROLINA-PETRONELA		79/2023
TITLU PROIECTULUI:	CONSTRUIRE LOCUINTA PARTER str. Rachitarii, nr. 10D, loc. Valea Dacilor, jud. Constanta		
FAZA:	DTAC		
TITLU PLANSA:	PLAN DE SITUATIE		PLANSA NR.:
			A02

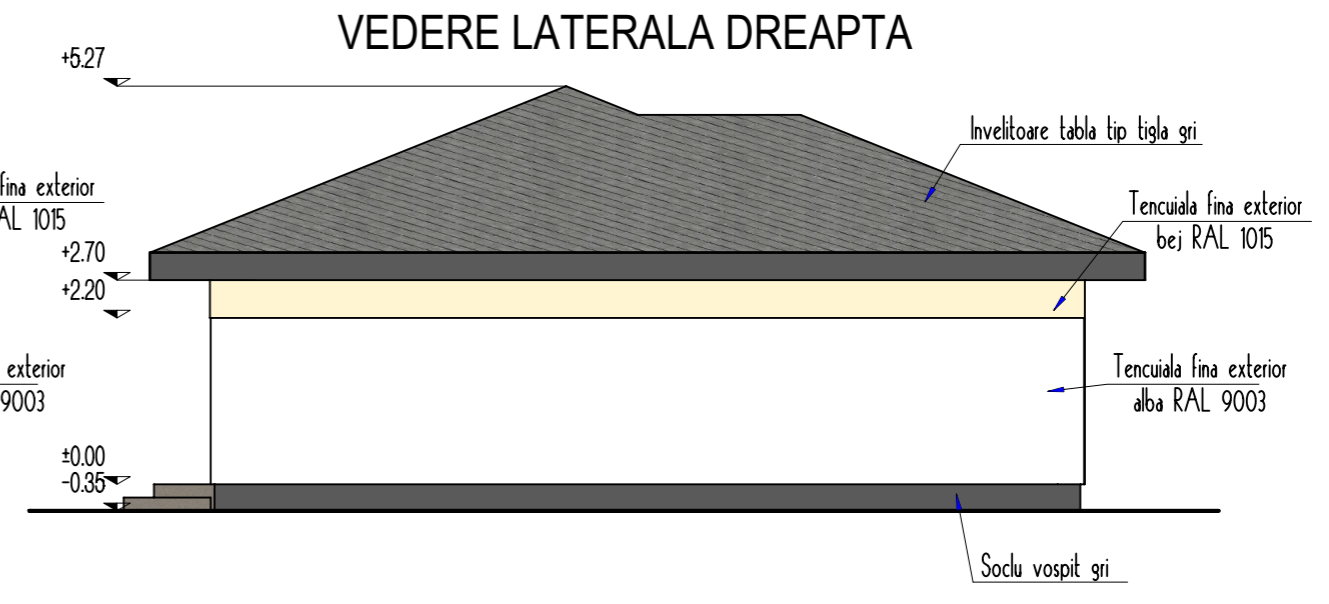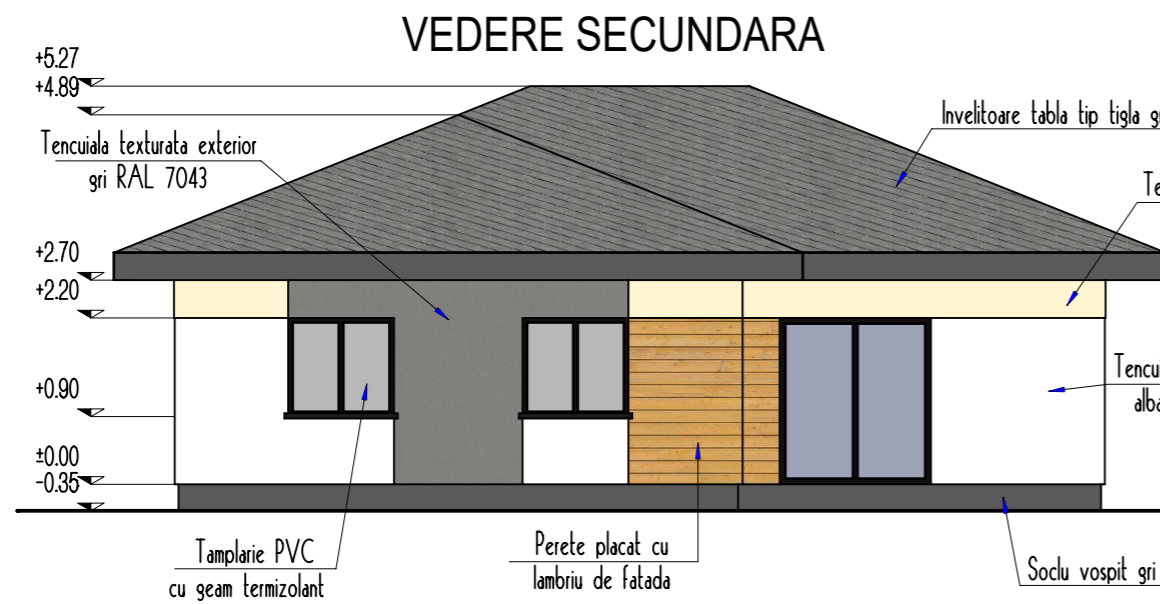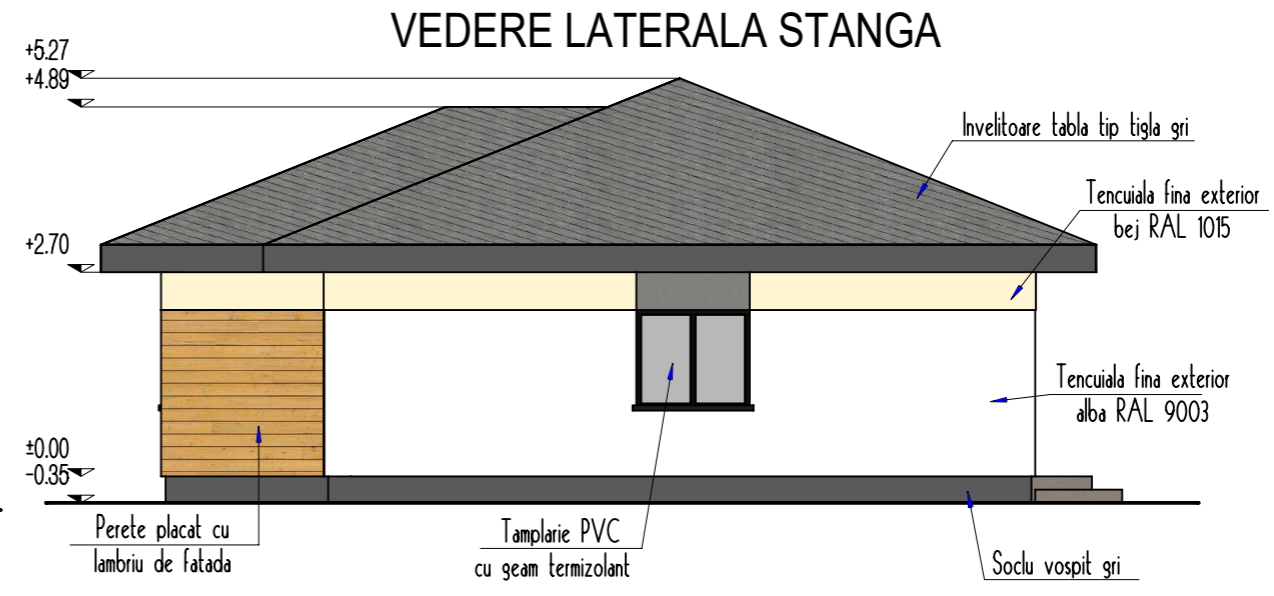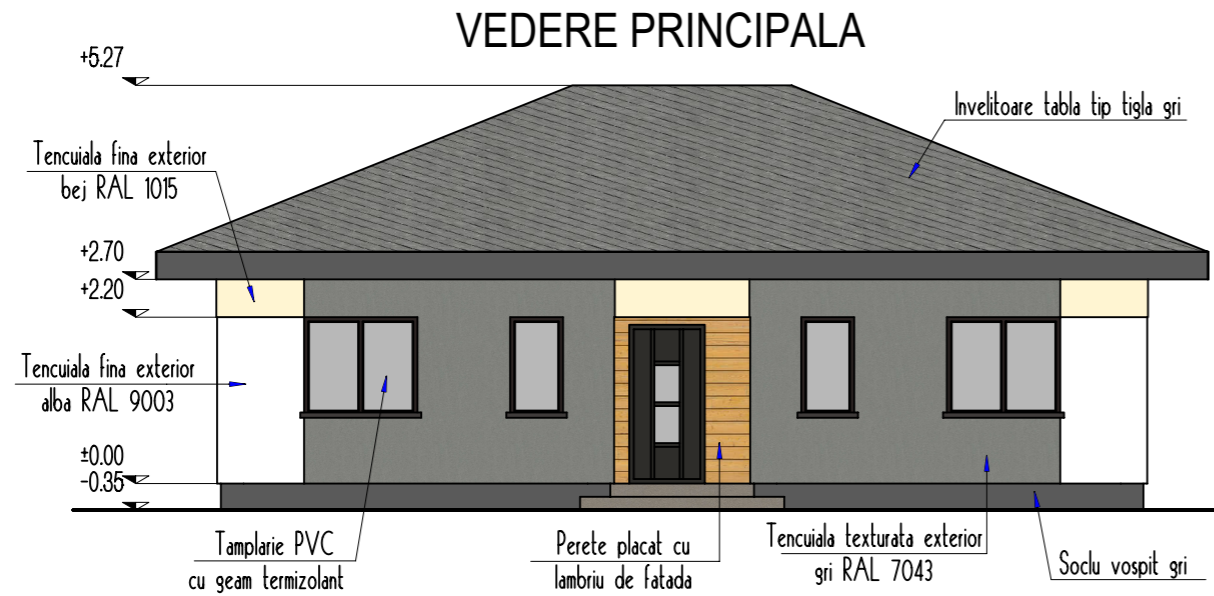

CATEGORIA DE IMPORTANTA: D - REDUSA
 CLASA DE IMPORTANTA: a III- a
 GRADUL III DE REZISTENTA LA FOC/ RISC MIC DE INCENDIU

PROIECTANT GENERAL		PROCONST BUILDING 2015 J13/1850/2015; CUI: 34913457 IBAN: RO53RZBR0000060018085574 TEL: 0724.676.006		VERIFICATOR(EXPERT)	NUME	SEMNATURA	PROIECT NR.:
PROIECTANT DE SPECIALITATE ARHITECTURA		SAL INNOVA GROUP SRL J40/1815/2017; CUI: 3709531 Bucuresti, Calea Mosilor, nr.158		BENEFICIAR:		DINU LIVIU-IONUT DINU CAROLINA-PETRONELA	
CALITATE		NUME	SEMNATURA	SCARA:	TITLU PROIECTULUI:		79/2023
SEF PROIECT	arh. Vlad Lenuta			1:100	CONSTRUIRE LOCUINTA PARTER str. Rachitariei, nr. 10D, loc. Valea Dacilor, jud. Constanta		FAZA: DTAC
PROIECTAT	arh. Vlad Lenuta			DATA:	TITLU PLANSA:		PLANSA NR.
DESENAT	ing. Neagu L.			2023	VEDERI IMOBIL		A06