


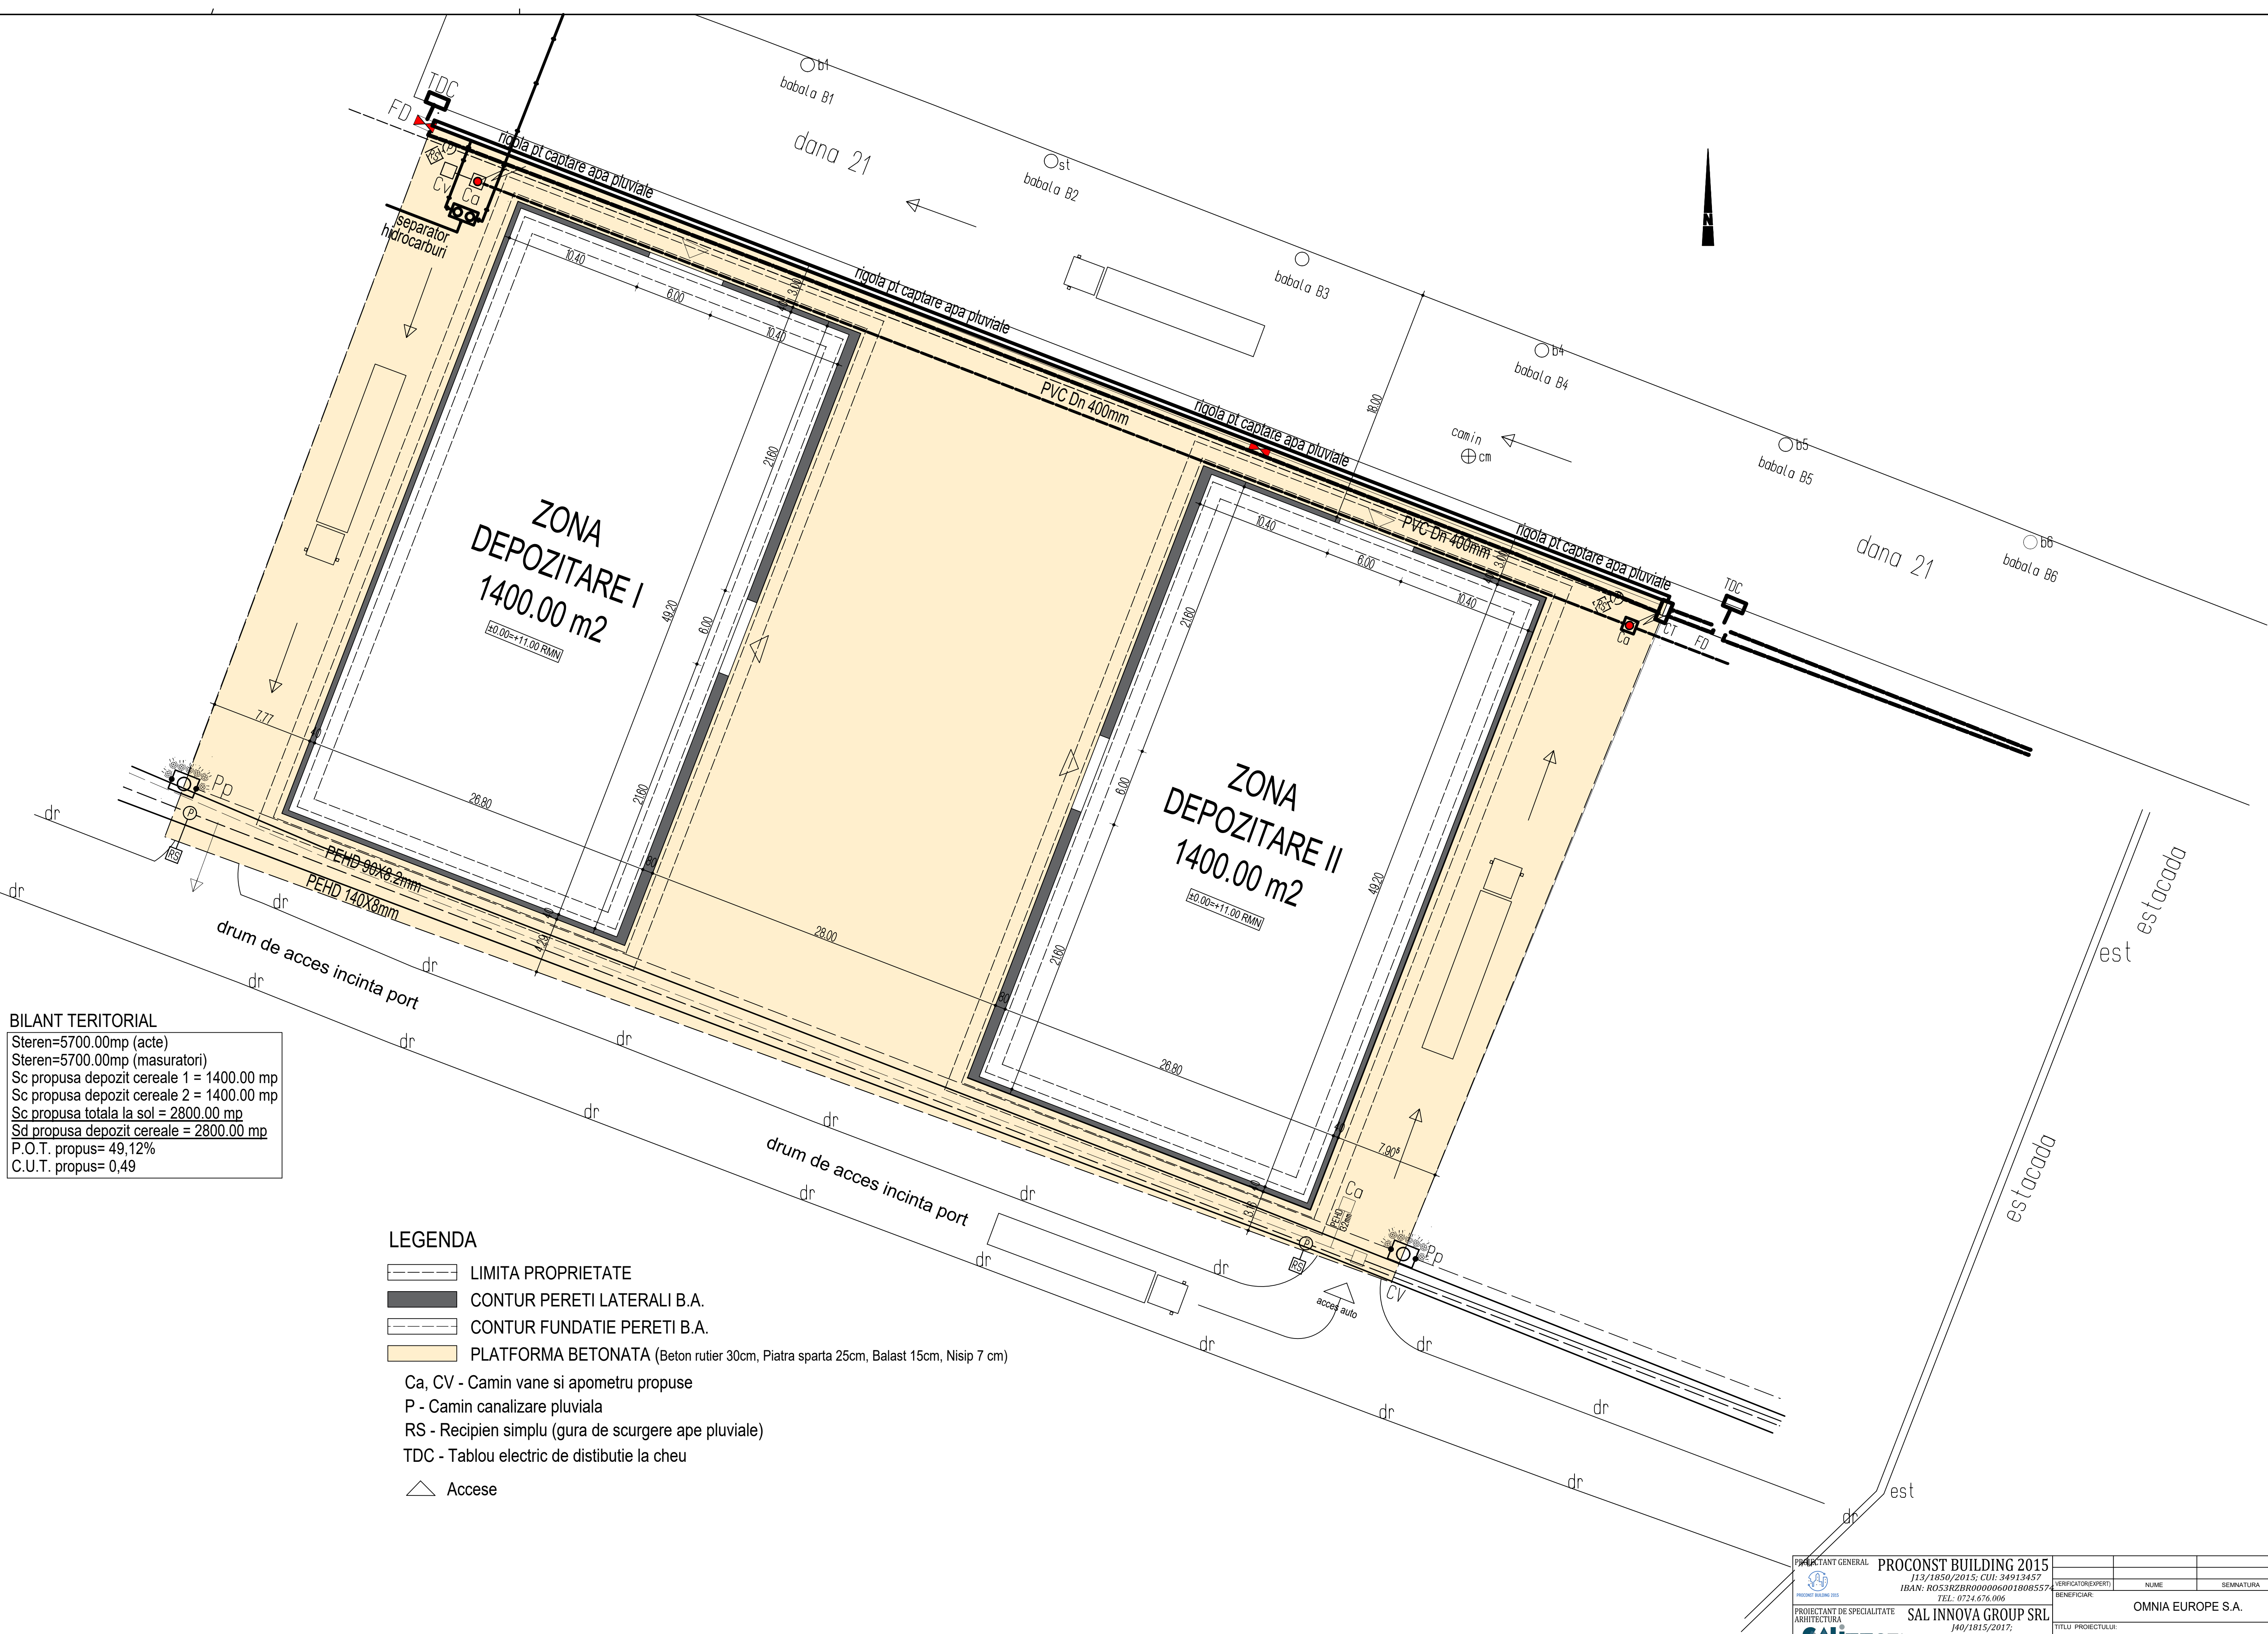


BILANT TERITORIAL	
Steren=5700.00mp (acte)	
Steren=5700.00mp (masuratori)	
Sc propusa depozit cereale 1 = 1400.00 mp	
Sc propusa depozit cereale 2 = 1400.00 mp	
Sc propusa totala la sol = 2800.00 mp	
Sd propusa depozit cereale = 2800.00 mp	
P.O.T. propus= 49,12%	
C.U.T. propus= 0,49	

LEGENDA

- LIMITA PROPRIETATE
- CONTUR PERETI LATERALI B.A.
- CONTUR FUNDATIE PERETI B.A.
- PLATFORMA BETONATA (Beton rutier 30cm, Piatra sparta 25cm, Balast 15cm, Nisip 7 cm)
- Ca, CV - Camin vane si apometru propuse
- P - Camin canalizare pluviala
- RS - Recipien simplu (gura de scurgere ape pluviale)
- TDC - Tablou electric de distributie la cheu
- △ Accese

PRODUCANT GENERAL		PROCONST BUILDING 2015			
113/1850/2015; CUI: 34913457		IBAN: RO53RZBRO00006001808557			
PROIECTANT DE SPECIALITATE		SAL INNOVA GROUP SRL			
ARHITECTURA		J40/1815/2017;			
CUI: 3709531		Bucuresti, Calea Mosilor, nr.158			
CALITATE	NUME	SEMNATURA	SCARA:		
SEF PROIECT	arh. Vlad Lenuta		1:500		
PROIECTAT	arh. Vlad Lenuta		DATA:		
DESENAT	ing. Neagu L.		08.2024		
TITLU PLANSĂ:				PLAN DE SITUATIE	PLANSA NR. A02
TITLU PROIECTULUI:				AMENAJARE PLATFORMA BETONATA CU PERETI LATERALI	FAZA DTAC
DIN BETON ARMAT - DEPOZIT CEREALE SI IMPREJMUIRE TEREN				DANA 21, PORT MEDGIDIA, MUN. MEDGIDIA	
VERIFICATOR(IE)PERTI				NUME	SEMNATURA
BENEFICIAR:				OMNIA EUROPE S.A.	PROIECT NR. 89/2024

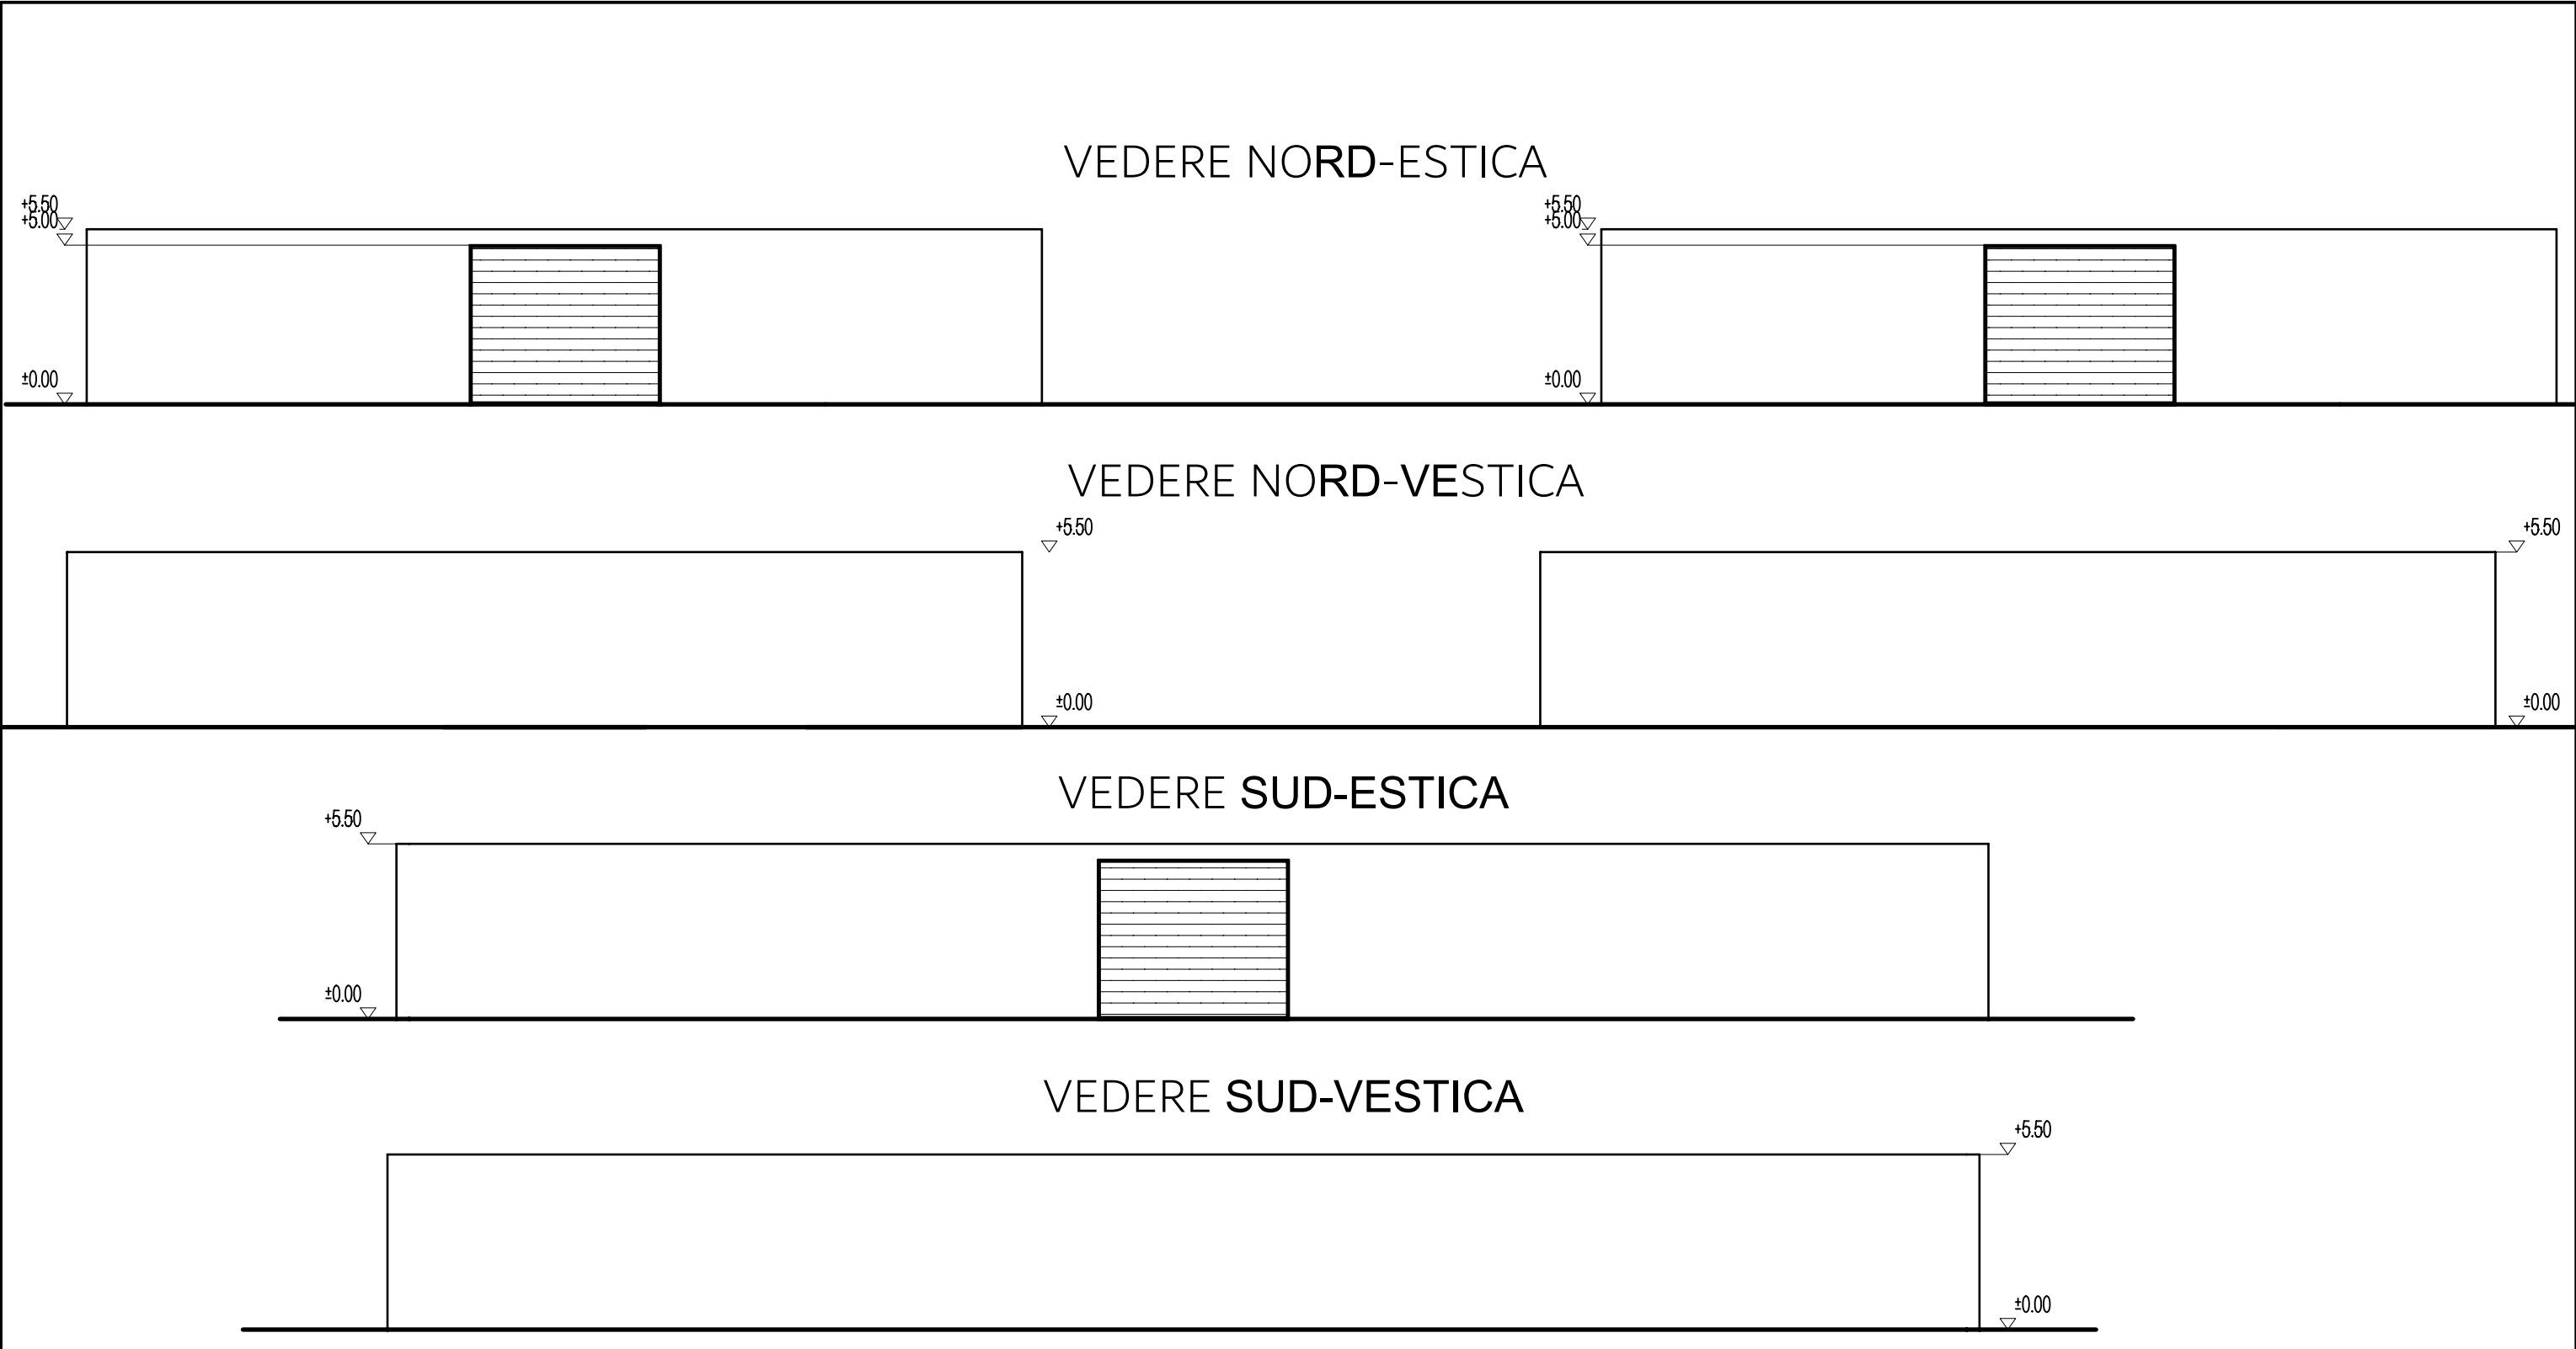

CATEGORIA DE IMPORTANTA: D - REDUSA
CLASA DE IMPORTANTA: a IV- a
GRADUL III DE REZISTENTA LA FOC/ RISC MIC DE INCENDIU

PROIECTANT GENERAL				PROCONST BUILDING 2015							
				J13/1850/2015; CUI: 34913457				VERIFICATOR(EXPERT)			
IBAN: RO53RZBR0000060018085574				TEL: 0724.676.006				NUME			
PROIECTANT DE SPECIALITATE				SAL INNOVA GROUP SRL				SEMNATURA			
ARHITECTURA				J40/1815/2017;				BENEFICIAR:			
				CUI: 3709531				OMNIA EUROPE S.A.			
Bucuresti, Calea Mosilor, nr.158				TITLU PROIECTULUI:				PROIECT NR.:			
CALITATE				NUME				AMENAJARE PLATFORMA BETONATA CU PERETI LATERALI			
SEF PROIECT				arh. Vlad Lenuta				DIN BETON ARMAT - DEPOZIT CEREALE SI IMPREJMUIRE TEREN"			
PROIECTAT				arh. Vlad Lenuta				DANA 21, PORT MEDGIDIA, MUN. MEDGIDIA			
DESENAT				ing. Neagu L.				TITLU PLANSA:			
								VEDERI DEPOZITE CEREALE			
								PLANSĂ NR.			
								A06			