



FATADA LATERALA STANGA

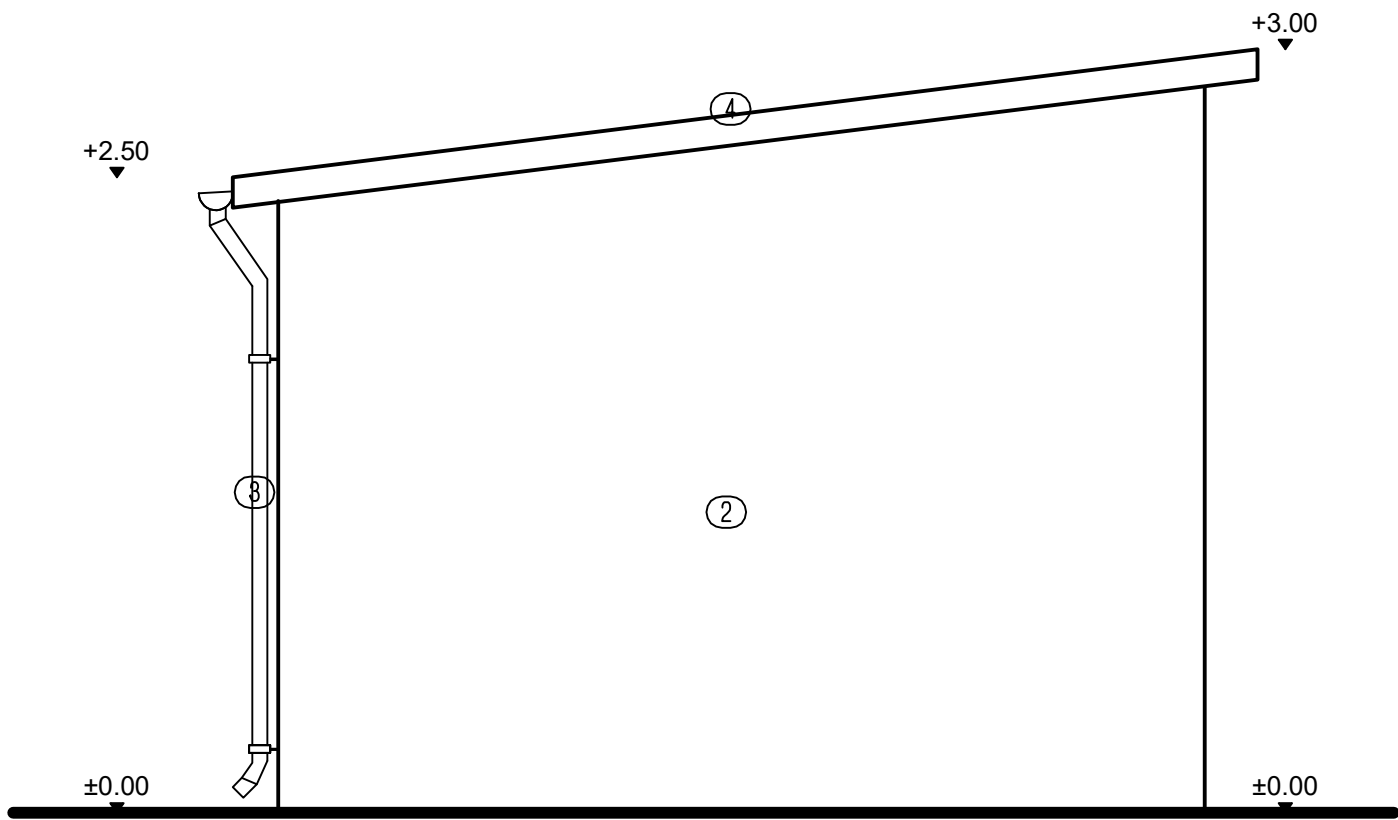



FATADA LATERALA DREAPTA

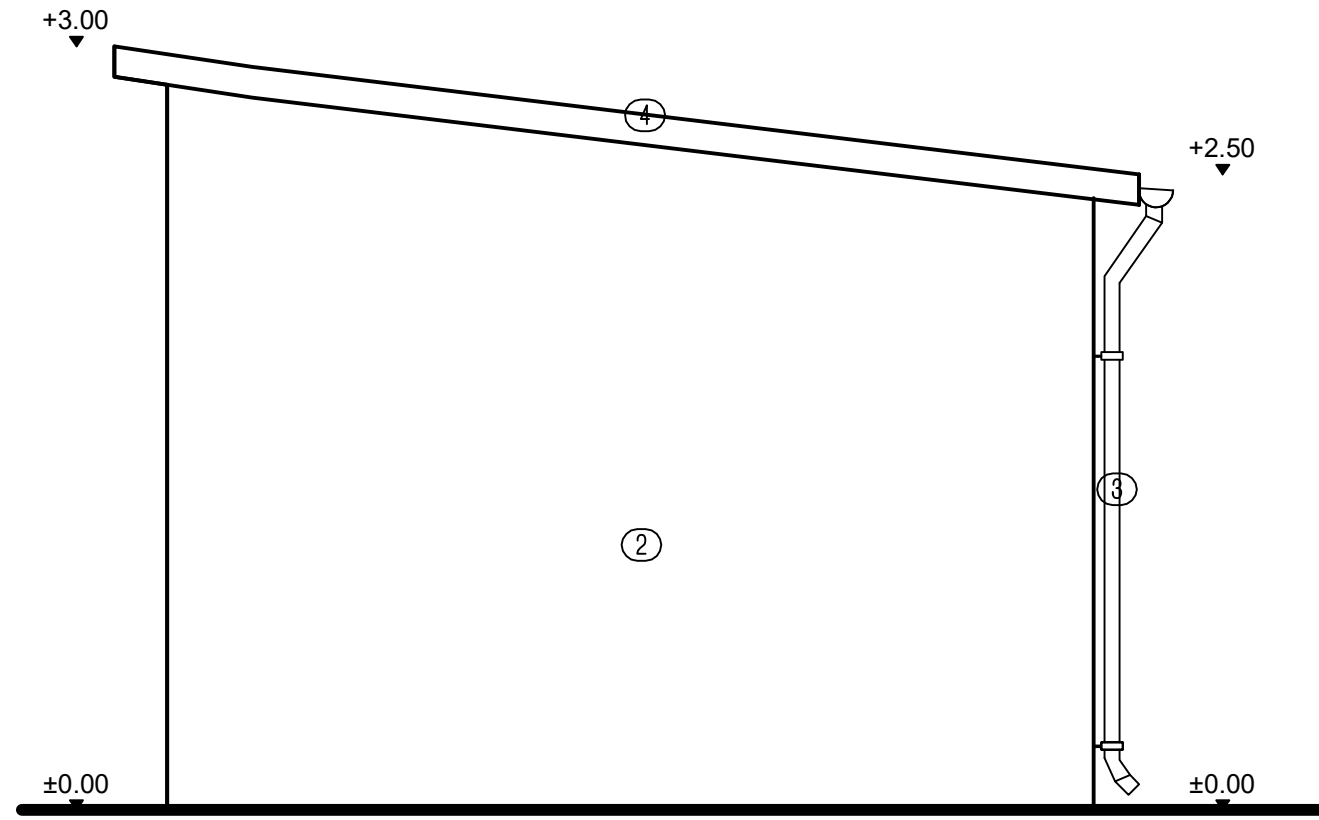

- 1 Tamplarie P.V.C cu geam termopan.
- 2 Tencuiala minerala pe termosistem.
- 3 Burlan, jgheab.
- 4 Invelitoare tigla metalica gri.

INCADRAREA CONSTRUCTIEI IN CLASE SI CATEGORII:
HGR nr. 766/1997 Categoria de importanta D
P100-1/2013 Clasa de importanta IV
Caracteristici amplasament: ag=0.20g pentru IMR=225ani; Tc=0.7s

BENEFICIAR: COSTACHE DANIELA, MUN. MEDGIDIA, STR. LUCIAN GRIGORESCU, NR. 18 BIS, JUD. CONSTANTA			SCHIMBARE DESTINATIE DIN GARAJ IN SPATIU COMERCIAL SI COMPARTIMENTARI INTERIOARE	
ARH. TALASMAN LUISA INSCRIS LA O.A.R. CU NR. 1089				
ARHITECT	ARH. LUISA TALASMAN	2024	FATADA LATERALA STANGA FATADA LATERALA DREAPTA	Proiect Nr.: /2024
STRUCTURA	SING. BOBOC MARIA	SCARA:		FAZA: D.T.A.C
DESENAT	P.F.A PETROVICI RARES-IONUT			PLANSA: A-06

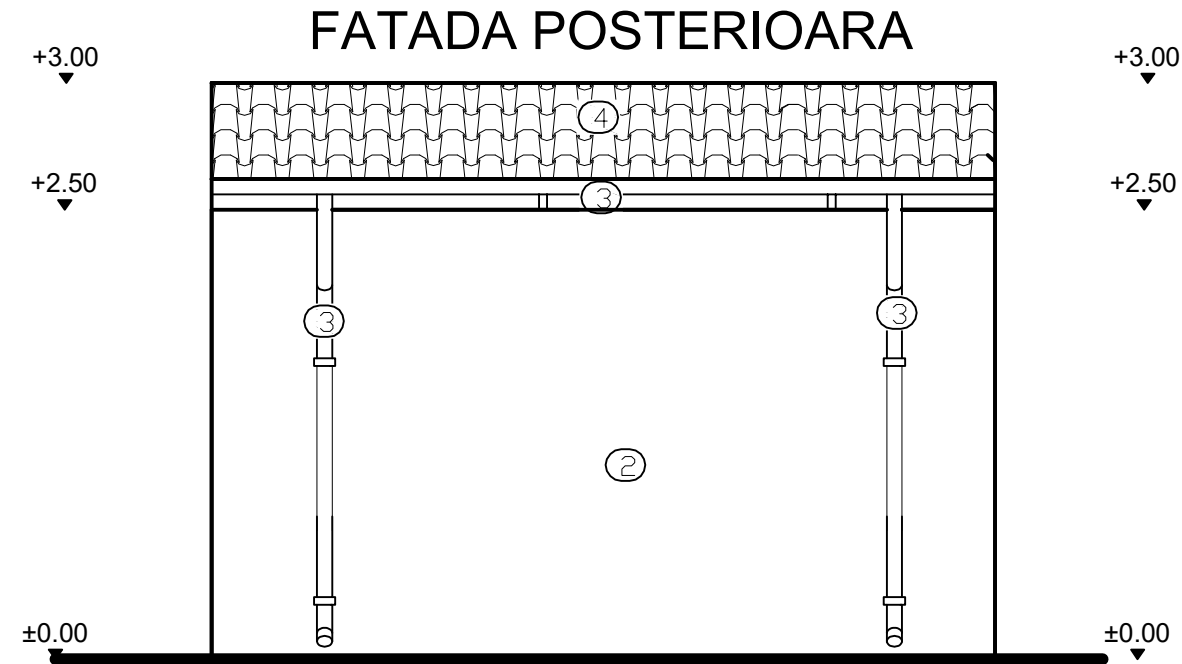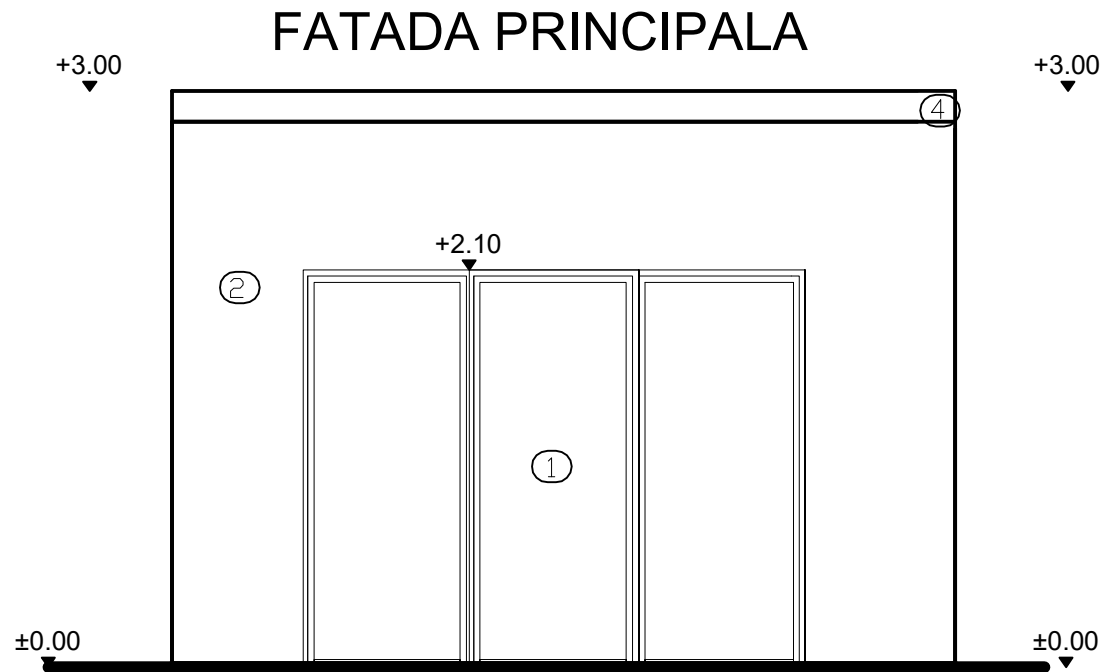


- 1 Tamplarie P.V.C cu geam termopan.
2 Tencuiala minerala pe termosistem.
3 Burlan, jgheab.
4 Invelitoare tigla metalica gri.




INCADRAREA CONSTRUCTIEI IN CLASE SI CATEGORII:
HGR nr. 766/1997 Categoria de importanta D
P100-1/2013 Clasa de importanta IV
Caracteristici amplasament: ag=0.20g pentru IMR=225ani; Tc=0.7s

BENEFICIAR: COSTACHE DANIELA, MUN. MEDGIDIA, STR. LUCIAN GRIGORESCU, NR. 18 BIS, JUD. CONSTANTA ARH. TALASMAN LUISA INSCRIS LA O.A.R. CU NR. 1089			SCHIMBARE DESTINATIE DIN GARAJ IN SPATIU COMERCIAL SI COMPARTIMENTARI INTERIOARE	
ARHITECT	ARH. LUISA TALASMAN	2024	FATADA PRINCIPALA FATADA POSTERIOARA	Proiect Nr.: /2024
STRUCTURA	SING. BOBOC MARIA	SCARA:		FAZA: D.T.A.C
DESENAT	P.F.A PETROVICI RARES-IONUT			PLANSĂ: A-07

SECTIUNEA 1-1

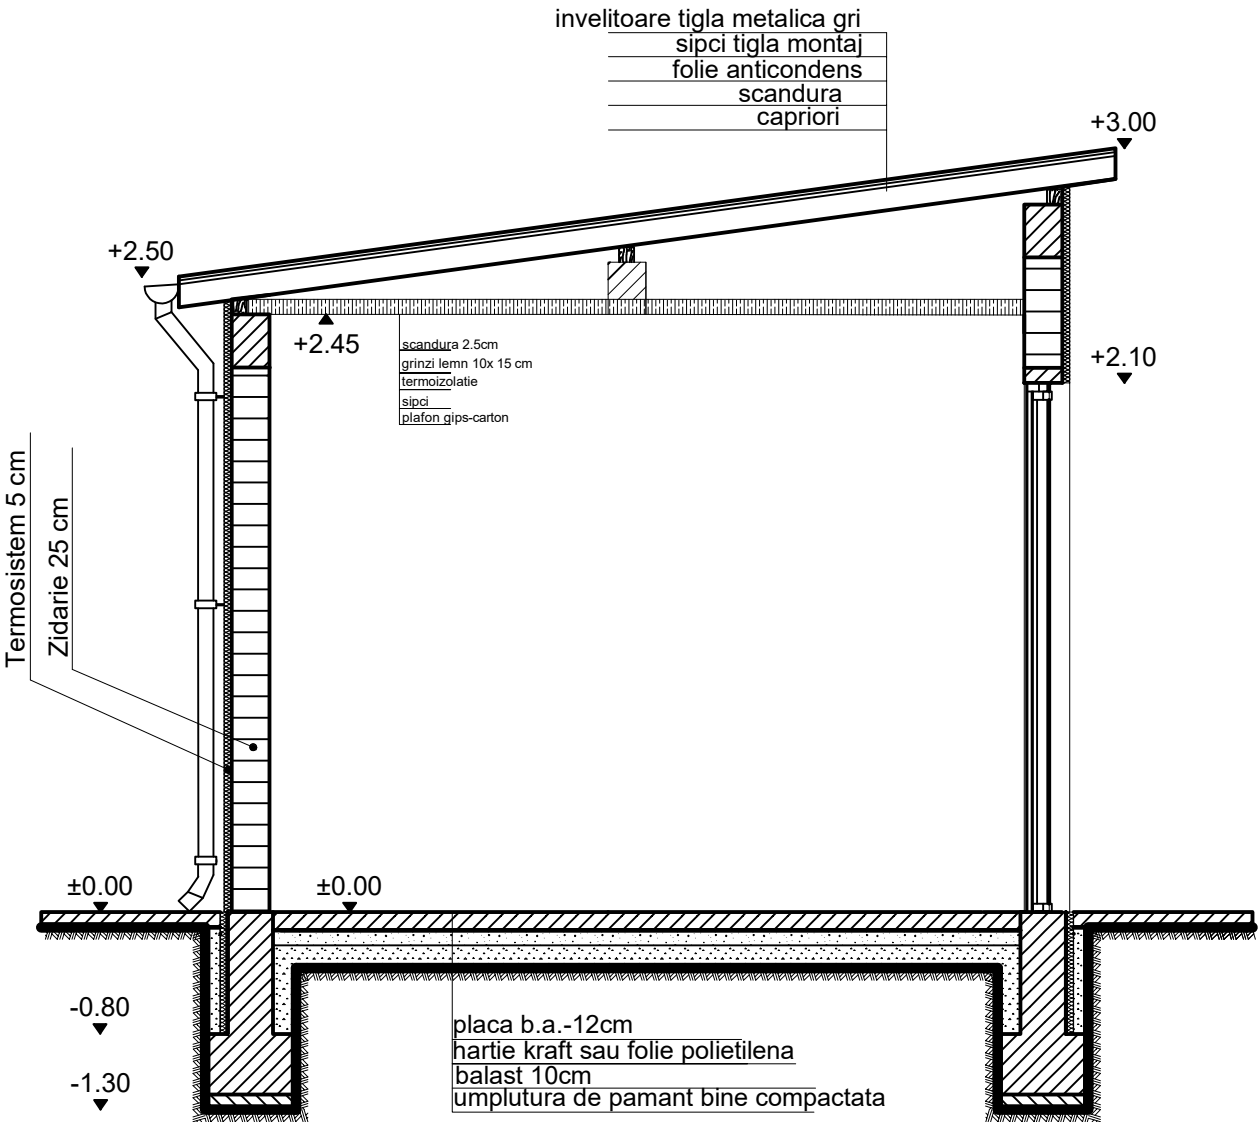

BENEFICIAR:COSTACHE DANIELA, MUN.MEDGIDIA, STR.LUCIAN GRIGORESCU, NR.18BIS, JUD.CONSTANTA			SCHIMBARE DESTINATIE DIN GARAJ IN SPATIU COMERCIAL SI COMPARTIMENTARI INTERIOARE	
ARH.TALASMAN LUISA INSCRIS LA O.A.R. CU NR.1089				
ARHITECT	ARH. LUISA TALASMAN	2024	PLAN SECTIUNE 1-1	Proiect Nr.: /2024
STRUCTURA	SING. BOBOC MARIA	SCARA:		FAZA:D.T.A.C
DESENAT	P.F.A PETROVICI RARES-IONUT			PLANSĂ: A-05

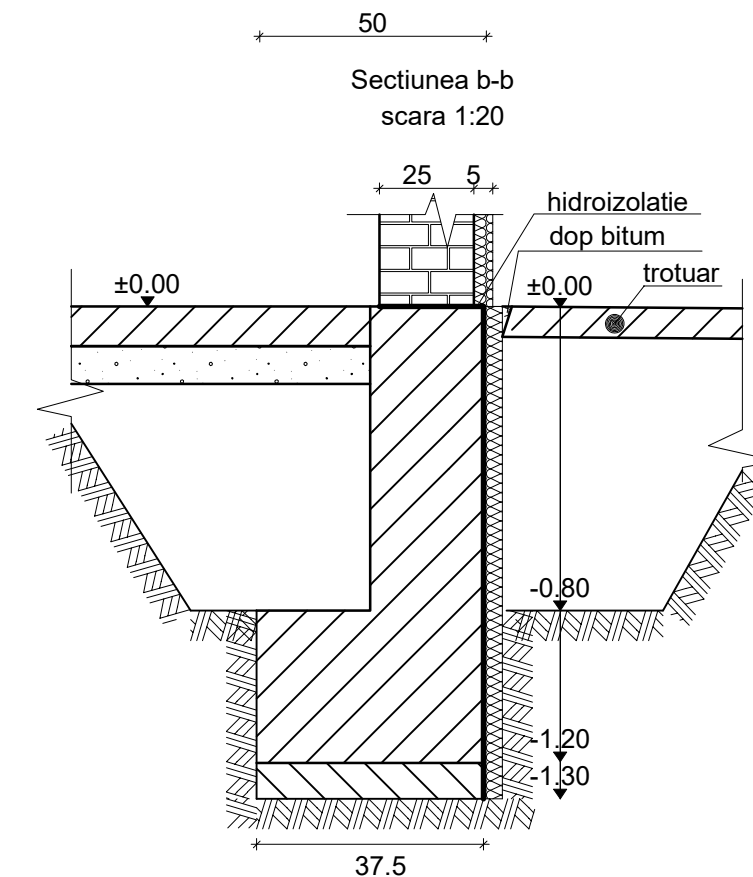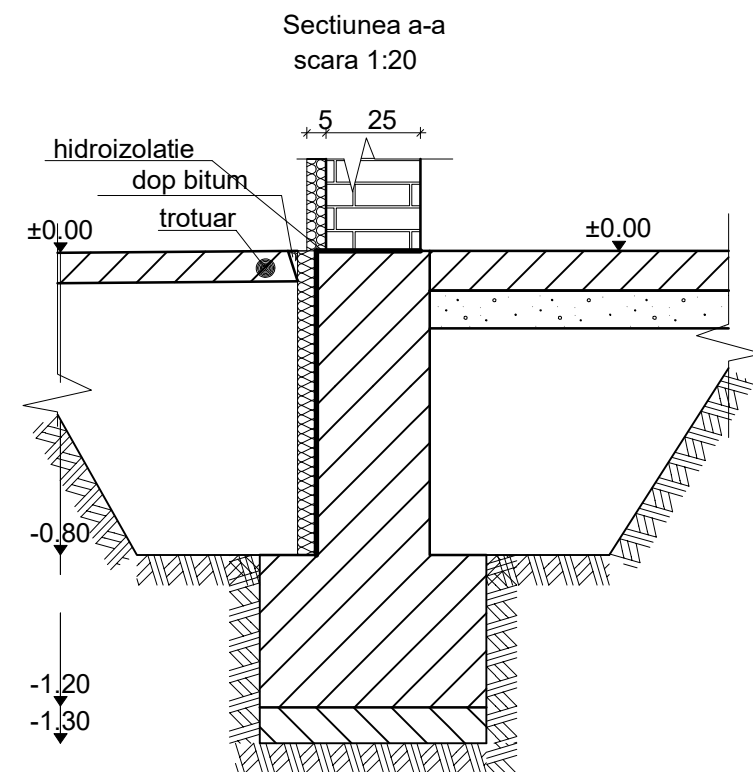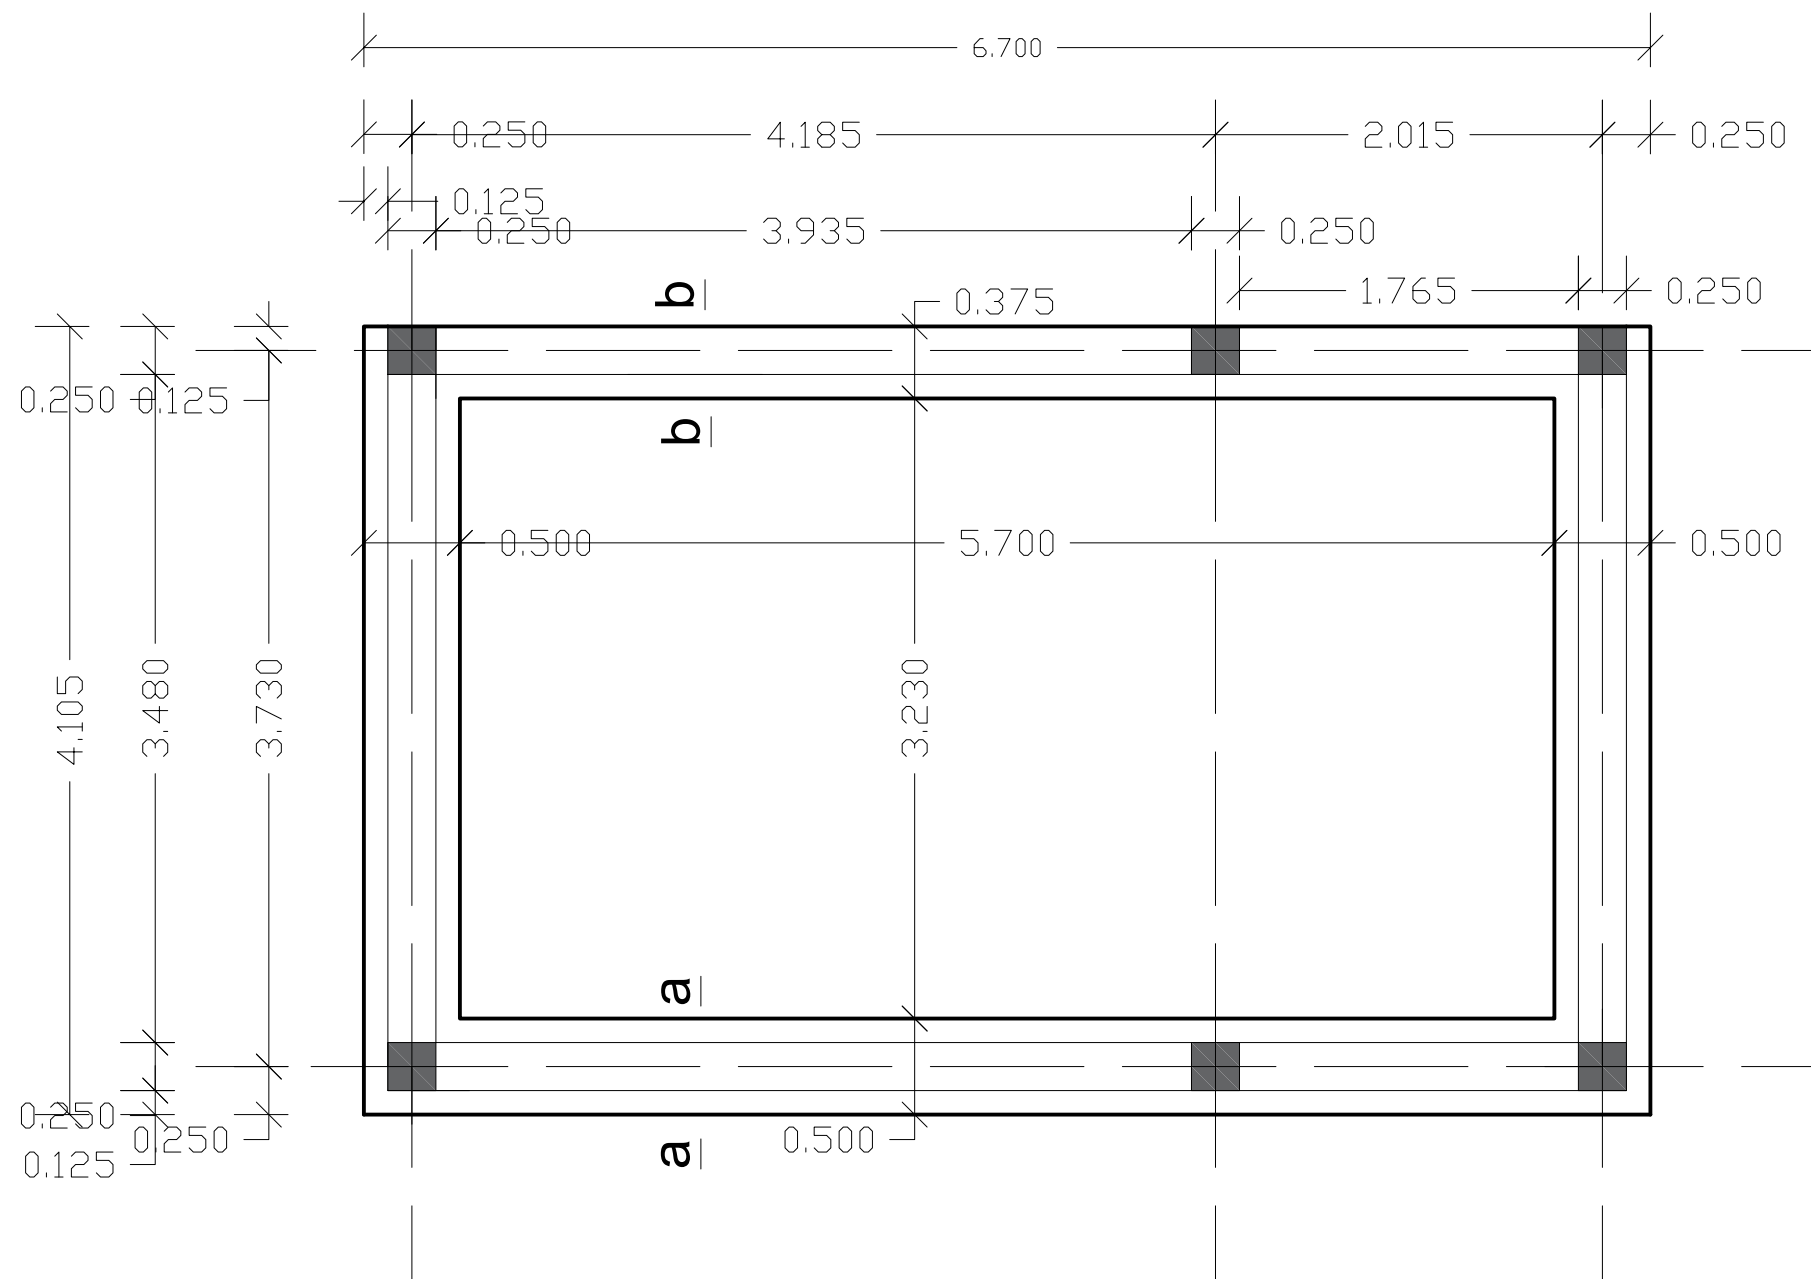

NOTA

- Toate cotele de nivel sunt date in valori relative raportate la cota ±0.00 care reprezinta fata finita a pardoselii parterului.
- Cota ±0.00 a fost stabilita la fata de nivelul terenului.
- Fundatiile au fost dimensionate in ipoteza fundarii directe pe stratul de loess galben macroporic grupa A de sensibilitate la umezire pentru o presiune conventionala de calcul $P_{conv}=130Kpa$ din gruparea fundamentala.
- La executie dupa terminarea sapaturilor pentru fundatii, la cotele indicate in proiect, va fi chemat la santier proiectantul geotehnician care va verifica si consemna corespondenta dintre prevederile din studiul geotehnic si situatia reala din teren.
- Toate conductele purtatoare de apa amplasate sub cota ±0.00 vor fi pozate in canale de protectie din beton armat

INCADRAREA CONSTRUCTIEI IN CLASE SI CATEGORII:

HGR nr. 766/1997 Categoria de importanta D
P100-1/2013 Clasa de importanta IV
Caracteristici amplasament: $ag=0.20g$ pentru $IMR=225ani$; $Tc=0.7s$

BENEFICIAR: COSTACHE DANIELA, MUN. MEDGIDIA, STR. LUCIAN GRIGORESCU, NR. 18 BIS, JUD. CONSTANTA ARH. TALASMAN LUISA INSCRIS LA O.A.R. CU NR. 1089			SCHIMBARE DESTINATIE DIN GARAJ IN SPATIU COMERCIAL SI COMPARTIMENTARI INTERIOARE	
ARHITECT	ARH. LUISA TALASMAN	2024	PLAN FUNDATIE PLAN DETALII FUNDATIE	Proiect Nr.: /2024
STRUCTURA	SING. BOBOC MARIA	SCARA:		FAZA: D.T.A.C
DESENAT	P.F.A PETROVICI RARES-IONUT			PLANSĂ: R-01

Plan de amplasament si delimitare a imobilului

Scara 1:200

Nr. cadastral	Suprafata masurata (mp)	Adresa imobilului
111568	36	Medgidia, Str LUCIAN GRIGORESCU, Nr. 18-Lot 1
Cartea Funciara nr:		UAT: Medgidia

311680.349 760853.919 311680.349 760892.487

Strada Lucian Grigorescu - I.E. 108512

Vecin: Corbu Stefan
Constructii vecine regim parter

Vecin: Nr. 18- Lot 2

Vecin: Nr. 18- Lot 2

JUDETUL CONSTANTA
PRIMARIA MUNICIPIULUI
MEDGIDIA
ANEXA
LA
CERTIFICATUL DE URBANISM
NR. 251 din 06.11.2024
Arhitect: [Signature]

311654.931

A. Date referitoare la teren

Nr. parcela	Categorie de folosinta	Suprafata (mp)	Valoare de impozitare (lei)	Mentii
1	Cc	36		Imobil partial imprejmuit cu garduri si perete constructii. Latura 1,5,4 este ncimprejmuita.
Total		36		

B. Date referitoare la constructii

Cod constr.	Destinatie	Suprafata construita la sol (mp)	Mentii
C1	CA	25.5	Garaj regim parter. Suprafata construita desfasurata= 25.5mp.
Total		25.5	

Suprafata totala masurata = 36 mp

Anton-Sever Morindau

Digitally signed by
Anton-Sever Morindau
Date: 2024.07.29
21:37:04 +03'00'

Executant: Morindau Anton-Sever

Confirm executarea masuratorilor la teren, corectiunea intocmirii
documentatiei cadastrale si corespundenta acesteia cu realitatea din teren.

Date: 29.07.2024

Semnatura

Inspector

Confirm introducerea imobilului in baza de date si atribuirea numarului cadastral

Semnatura

Data

Evren Omer

Digitally signed by
Evren Omer
Date: 2024.08.01
08:06:15 +03'00'

D. 206743 / 2024