


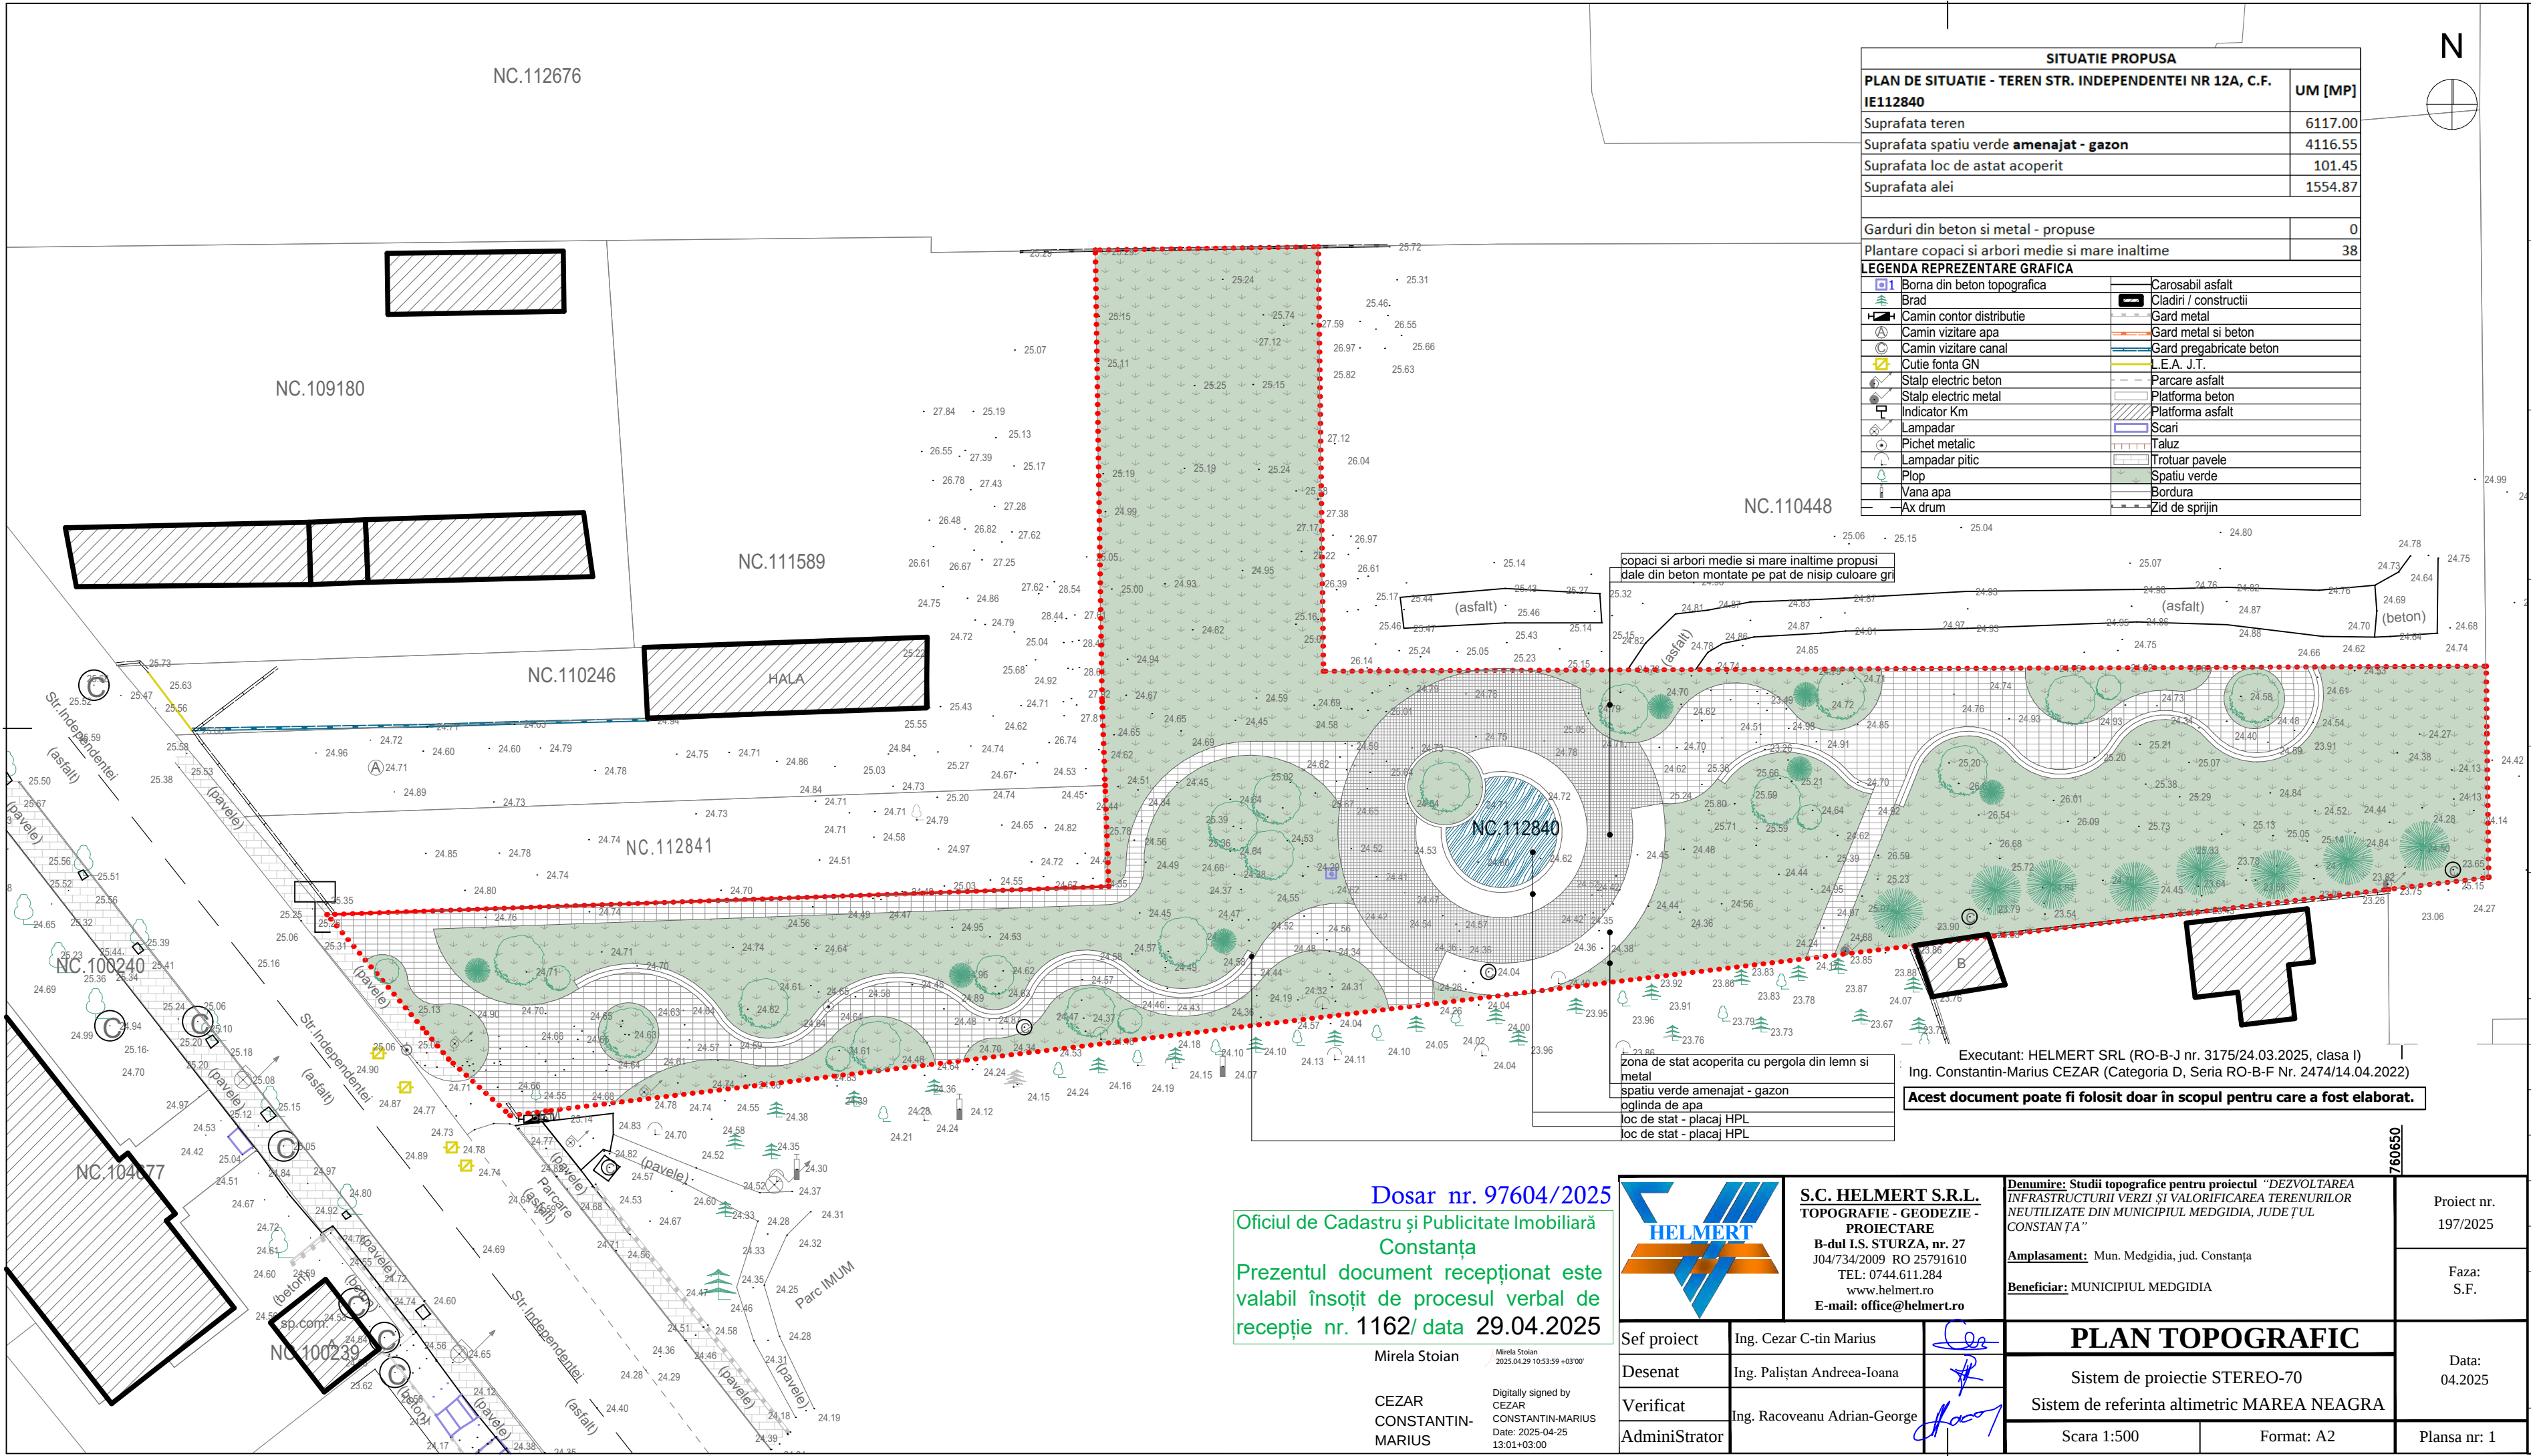

SITUATIE PROPUSA	
PLAN DE SITUATIE - TEREN STR. INDEPENDENTEI NR 12A, C.F. IE112840	UM [MP]
Suprafata teren	6117.00
Suprafata spatiu verde amenajat - gazon	4116.55
Suprafata loc de astat acoperit	101.45
Suprafata alei	1554.87
Garduri din beton si metal - propuse	0
Plantare copaci si arbori medie si mare inaltime	38
LEGENDA REPREZENTARE GRAFICA	
Borma din beton topografica	Carosabil asfalt
Brad	Cladiri / constructii
Camin contor distributie	Gard metal
Camin vizitare apa	Gard metal si beton
Camin vizitare canal	Gard pregabricate beton
Cutie fonta GN	L.E.A. J.T.
Stalp electric beton	Parcare asfalt
Stalp electric metal	Platforma beton
Indicator Km	Platforma asfalt
Lampadar	Scari
Pichet metallic	Taluz
Lampadar pitic	Trotuar pavele
Plop	Spatiu verde
Vana apa	Bordura
Ax drum	Zid de sprijin

EXISTENT
CLASA DE IMPORTANȚĂ - III
CATEGORIA DE IMPORTANȚĂ - C
GRAD DE REZISTENȚĂ LA FOC - I
CONFORM P100-1/2013
REZULTĂ PENTRU AMPLASAMENT
ag=0,20 g /Tc=0,7 sec.

PROPUS
CLASA DE IMPORTANȚĂ - C
CATEGORIA DE IMPORTANȚĂ - III
GRAD DE REZISTENȚĂ LA FOC - I
CONFORM P100-1/2013
REZULTĂ PENTRU AMPLASAMENT
ag=0,20 g /Tc=0,7 sec.

DENUMIRE PROIECT:
**DEZVOLTAREA INFRASTRUCTURII
VERZI SI VALORIFICAREA
TERENURILOR NEUTILIZATE DIN
MUNICIPIUL MEDGIDIA, JUDEȚUL
CONSTANȚA**

AMPLASAMENT:
**TEREN - STR. INDEPENDENTEI 12 A
Lot 1/1/1/1/1, C.F. - IE 112840 si
TEREN - C.F. - IE 106496, IE 110402,
IE 110403 MUN. MEDGIDIA JUD.
CONSTANȚA Romania**

BENEFICIAR:
**MUNICIPIUL MEDGIDIA prin PRIMAR
VRABIE VALENTIN**

PROIECTANT GENERAL:
S.C. RAICHMAN STUDIO S.R.L.

S.C. RAICHMAN STUDIO S.R.L.
Municipiul Iași, Str. Războieni, Nr. 3, Bl.
453, Sc. A Et. 4, Ap. 17, Jud. Iași
Tel: +40 0754 732 052
e-mail: andrei.raichmanstudio@gmail.com
C.U.I. 38634005 | J22/3689/2017

PROIECTANT SPECIALITATE:
S.C. ATELIER KUBU 42 S.R.L.

S.C. ATELIER KUBU 42 S.R.L.
CUI 31254556 | J22/328/2013
Tel: +40 746 807 495
e-mail: blandakubu42@gmail.com
Arhitectură drept de semnătură

SEF PROIECT:
Iolanda Bianca NECHIFOR

PROIECTAT:
arh. Iolanda - Bianca NECHIFOR

PROIECTAT / DESENAT:
stud. arh. Elena JUDELE

PROIECTAT / COORDONATOR PROIECT:
arh. Andrei NECHIFOR

MANAGER:
dr. ing. Alexandru RANTIRU

VERIFICATOR:
VERIFICATOR

DENUMIRE PLANSA
SITUATIE PROPUSA

Proiect nr. int:
25PR06

Scara:
1:500

Data:
04.2025

Dim. plansa:
594x297

**PLAN DE SITUATIE - TEREN
STR. INDEPENDENTEI NR 12A,
C.F. IE112840**

Faza Revizia Plansa

SF/DTAC - 00 A-04

Dosar nr. 97604/2025

Oficiul de Cadastru și Publicitate Imobiliară
Constanța

Prezentul document recepționat este
valabil însoțit de procesul verbal de
recepție nr. 1162/ data 29.04.2025

Mirela Stoian

CEZAR
CONSTANTIN-
MARIUS

Digitally signed by
CEZAR
CONSTANTIN-MARIUS
Date: 2025-04-25
13:01+03:00

S.C. HELMERT S.R.L.
**TOPOGRAFIE - GEODEZIE -
PROIECTARE**
B-dul I.S. STURZA, nr. 27
J04/734/2009 RO 25791610
TEL: 0744.611.284
www.helmert.ro
E-mail: office@helmert.ro

Denumire: Studii topografice pentru proiectul "DEZVOLTAREA
INFRASTRUCTURII VERZI SI VALORIFICAREA TERENURILOR
NEUTILIZATE DIN MUNICIPIUL MEDGIDIA, JUDEȚUL
CONSTANȚA"

Amplasament: Mun. Medgidia, jud. Constanța

Beneficiar: MUNICIPIUL MEDGIDIA

Proiect nr.
197/2025

Faza:
S.F.

Data:
04.2025

Plansa nr: 1

PLAN TOPOGRAFIC

Sistem de proiectie STEREO-70

Sistem de referinta altimetric MAREA NEAGRA

Scara 1:500

Format: A2

Sef proiect
Ing. Cezar C-tin Marius

Desenat
Ing. Paliștan Andreea-Ioana

Verificat
Ing. Racoveanu Adrian-George

AdminiStrator