


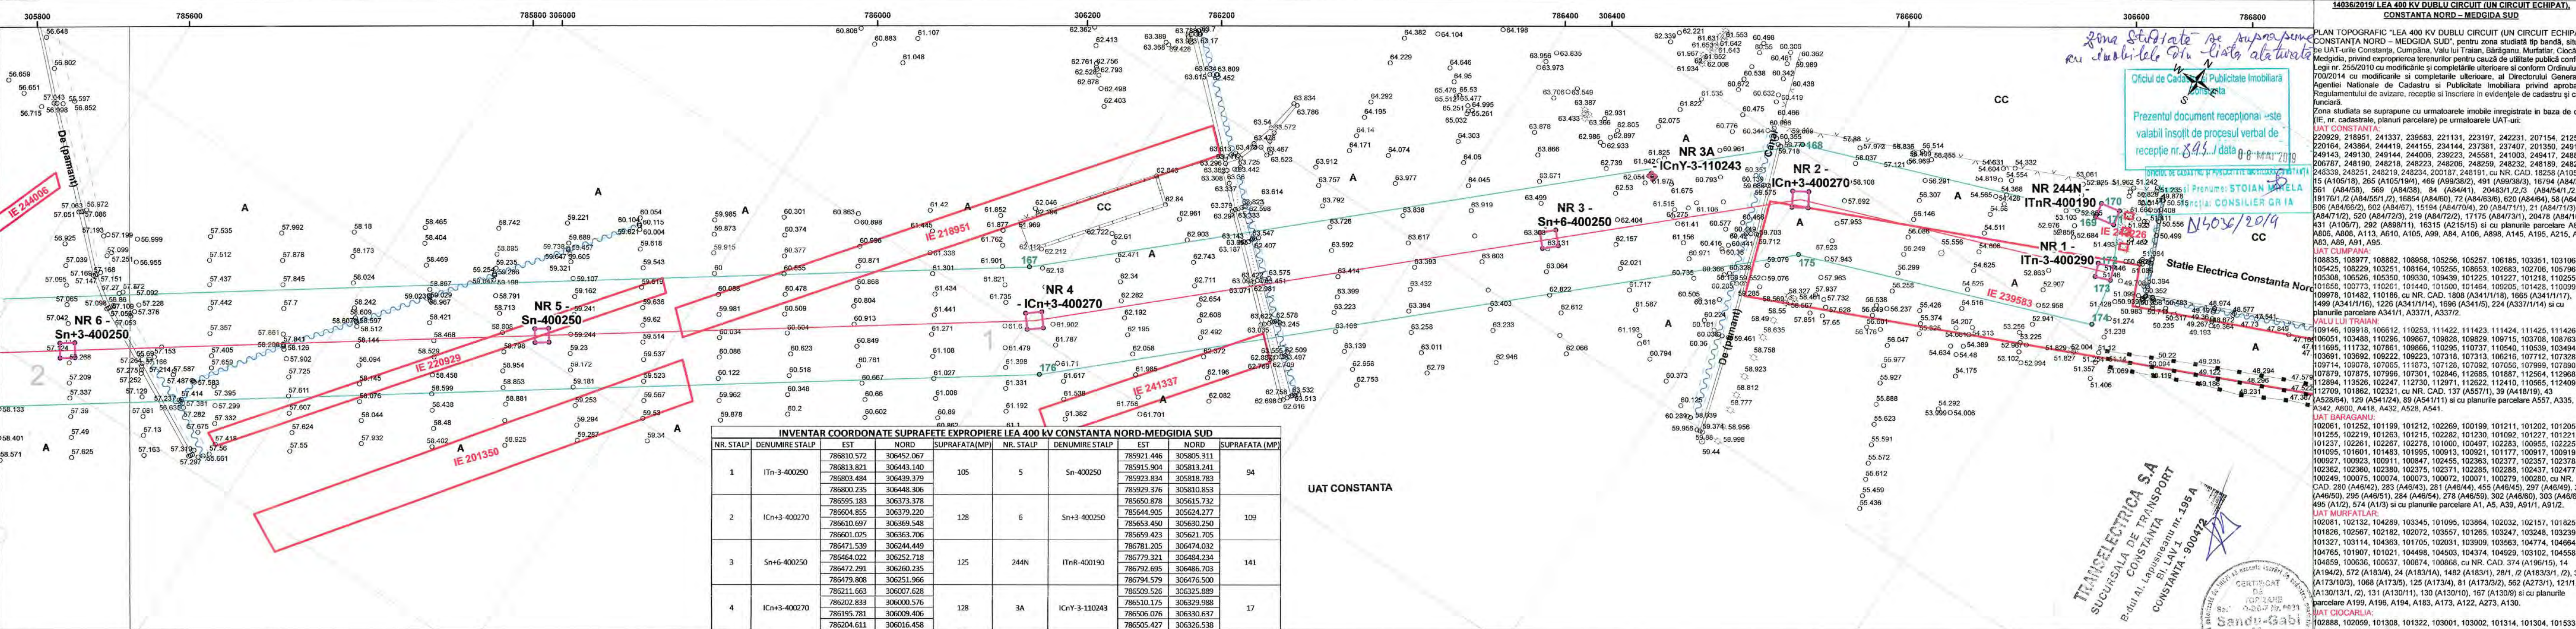

Legendă
LEA400 CONSTANTA NORD-MEDGIDIA SUD(proiectata) RETELE EXISTENTE
LEA 400 kV CONSTANTA-MEDGIDIA (proiectata)
LEC 400 kV CONSTANTA-MEDGIDIA (proiectata)
Suprafata zonei studiate - 2 645 977 mp
Puncte contur zona studiata
Suprafata supusa expropriarii
Imobile OCPI

LIMITE
ZID DE SPIRIJIN
TALUZ SUS

TALUZ JOS
MARGINE SANT
POD
OGLINDA APA
MARGINE DRUM
GARD SARMA GHIMPATA
GARD DE PLASA
GARD METALIC

GARD DE LEMN
GARD BETON
LIMITA CONVENTIONALA
FIR SANT
CONSTRUCTIE PROVIZORIE
CONSTRUCTIE
CALE FERATA
BETON

PUNCTE RADIATE
Ancora
Bulon
Borna
Indicator
Borna Hectometrica
Borna Kilometrica

NUC
Punct masurat
POM
Stalp Beton
Stalp Beton Electric
Semafor
Stalp Inalta Tensiune


Stalp lemn electric
Stalp metal
Stalp metalic electric
Transformator
Vana
LIMITE UAT
Planse

Schema Racordare Planse
1 ÷ 26
Suprafata totala a zonei studiate 2 645 977 mp

NR. STALP	DENUMIRE STALP	EST	NORD	SUPRAFATA(MP)	NR. STALP	DENUMIRE STALP	EST	NORD	SUPRAFATA (MP)
1	ITn-3-400290	785810.572	306452.067	105	5	Sn-400250	785921.446	305805.311	94
2	ICn+3-400270	786813.821	306443.140	128	6	Sn+3-400250	785915.904	305813.241	109
3	Sn+6-400250	785803.434	306439.379	125	244N	ITnR-400190	785923.834	305818.783	141
4	ICn+3-400270	785800.235	306448.306	128	3A	ICnY-3-110243	785929.376	305810.853	17

C.N.T.E.E. TRANSELECTRICA S.A. - SUCURSALA DE TRANSPORT CONSTANTA
CERTIFIC AMPLASAMENTUL ZONEI STUDIATE
Inginer Sef MIHAI VLAD
14.03.2019
NOTA: "Zona de siguranță este de 27 m stânga, dreapta față de axul liniei de înaltă tensiune în zonele de pădure, și de 37,5 m stânga, dreapta față de axul liniei de înaltă tensiune în zonele de teren agricol, conform Ordin nr. 4 din 9 martie 2007, act emis de Autoritatea Națională de Reglementare în Domeniul Energiei"

PROIECTANT GENERAL: INSTITUTUL DE STUDII ȘI PROIECTĂRI ENERGETICE		BENEFICIAR: C.N.T.E.E. TRANSELECTRICA S.A. SUCURSALA DE TRANSPORT CONSTANTA	
Șef Proiect	Ing. I. Dobra	Data	15.01.2019
Măsurat	Ing. G. Dobra	Scara	1:2 000
Desenat	Ing. A. Duță	PLAN TOPOGRAFIC	LEA 400 kV dublu circuit(un circuit echipat) CONSTANTA NORD-MEDGIDIA SUD
Verificat	Ing. I. Dobra	Nr. plansa:	1

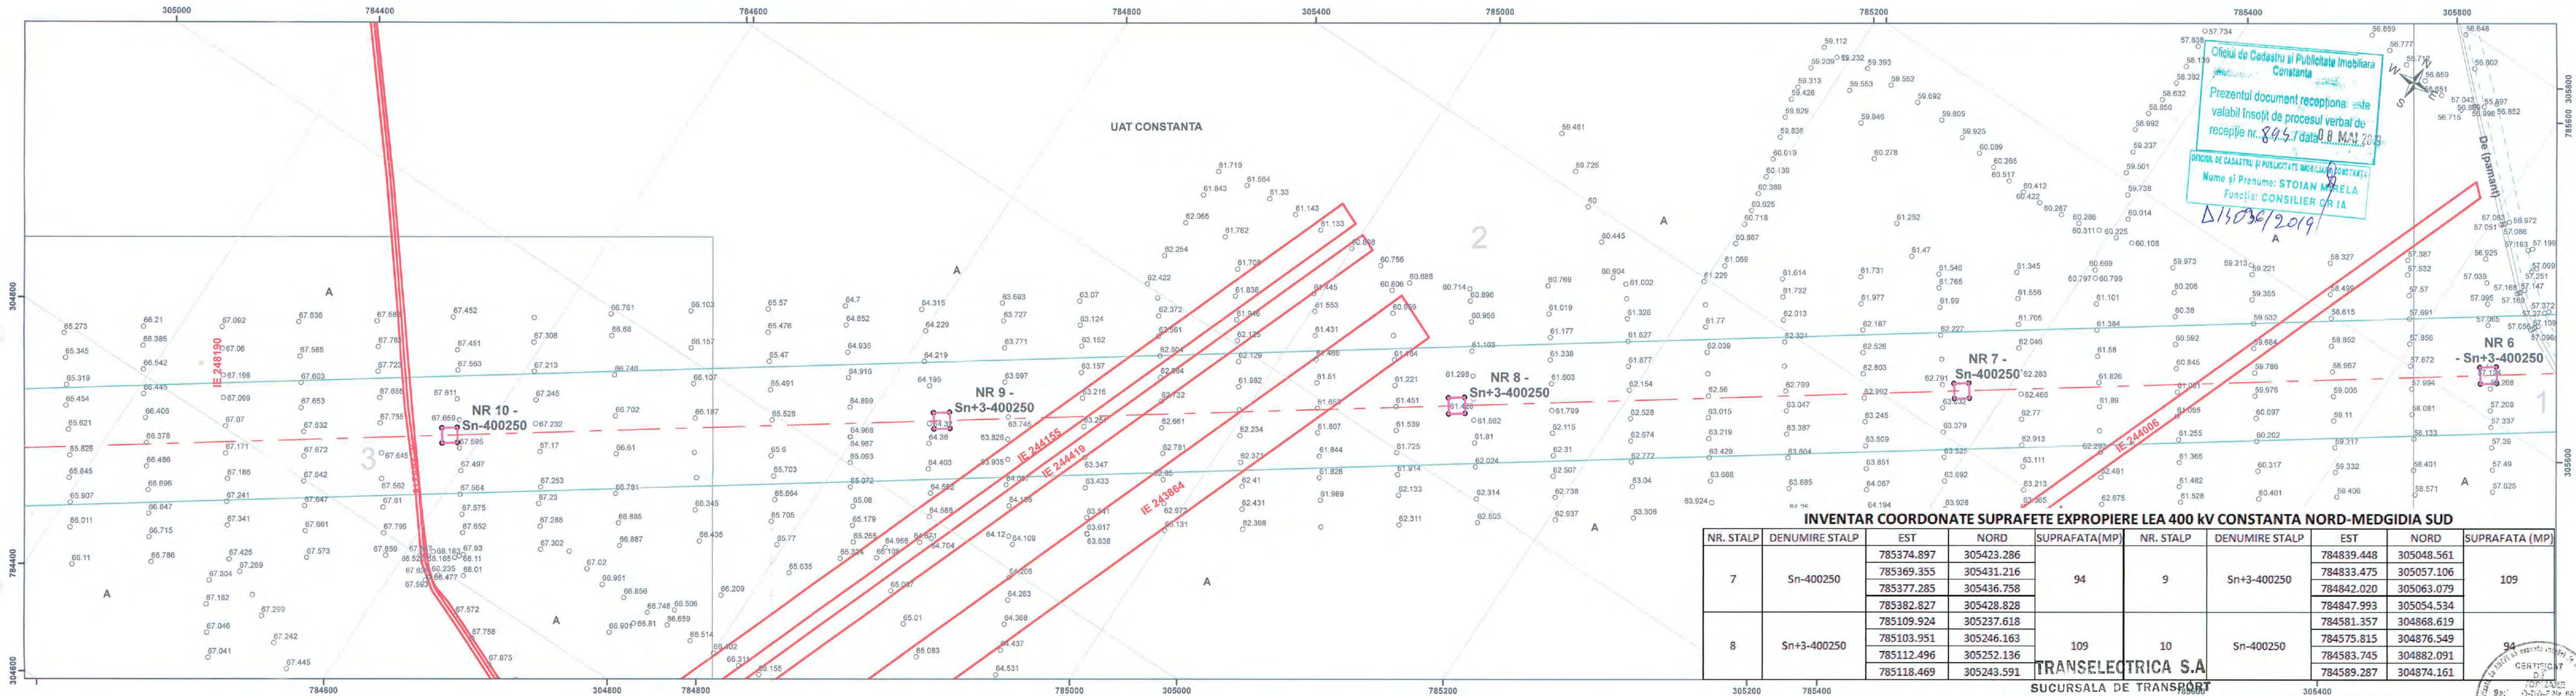

Oficiul de Cadastru și Publicitate Imobiliară
Constanța
Prezentul document receptional este
valabil însoțit de procesul verbal de
recepție nr. 89.5.7 data 08 MAI 2019
Nume și Prenume: STOIAN MIRELA
Funcția: CONSILIER CRI IA
15/05/2019

INVENTAR COORDONATE SUPRAFETE EXPROPIERE LEA 400 kV CONSTANTA NORD-MEDGIDIA SUD									
NR. STALP	DENUMIRE STALP	EST	NORD	SUPRAFATA(MP)	NR. STALP	DENUMIRE STALP	EST	NORD	SUPRAFATA (MP)
7	Sn-400250	785374.897	305423.286	94	9	Sn+3-400250	784839.448	305048.561	109
		785369.355	305431.216				784833.475	305057.106	
		785377.285	305436.758				784842.020	305063.079	
		785382.827	305428.828				784847.993	305054.534	
8	Sn+3-400250	785109.924	305237.618	109	10	Sn-400250	784581.357	304868.619	
		785103.951	305246.163				784575.815	304876.549	
		785112.496	305252.136				784583.745	304882.091	
		785118.469	305243.591				784589.287	304874.161	

Legendă

LEA400 CONSTANTA NORD-MEDGIDIA SUD(proiectata) RETELE EXISTENTE

LEA 400 kV CONSTANTA-MEDGIDIA (proiectata)

LEC 400 kV CONSTANTA-MEDGIDIA (proiectata)

Suprafata zonei studiate - 2 645 977 mp

Puncte contur zona studiata

Suprafata supusa expropriarii

Imobile OCPI

LEA 110kV

LEA 20kV

LEA 220kV

LEA CF

LIMITE

ZID DE SPRIJIN

TALUZ SUS

TALUZ JOS

MARGINE SANT

POD

OGLINDA APA

MARGINE DRUM

GARD SARMA GHIMPATA

GARD DE PLASA

GARD METALIC

GARD DE LEMN

GARD BETON

LIMITA CONVENTIONALA

FIR SANT

CONSTRUCTIE PROVIZORIE

CONSTRUCTIE

CALE FERATA

BETON

PUNCTE RADIATE

Ancora

Bulon

Borna

Indicator

Borna Hectometrica

Borna Kilometrica

NUC

Punct masurat

POM

Stalp Beton

Stalp Beton Electric

Semafor

Stalp Inalta Tensiune

Stalp lemn electric

Stalp metal

Stalp metalic electric

Transformator

Vana

LIMITE UAT

Planse

Schema Racordare Planse
1 ÷ 26

Suprafata totala a zonei studiate 2 645 977 mp

TRANSELECTRICA S.A.
SUCURSALA DE TRANSPORT
CONSTANTA - SUCURSALA DE TRANSPORT CONSTANTA
CERTIFICAMINTUL ZONEI STUDIATE
Inginer Șef Măsurări VLAȘI, LAV 1
14.03.2019
NOTA: Zona de studiu este situată în dreapta față de axul liniei de înaltă tensiune în zonele de teren agricol, și de 37,5 m stânga, dreapta față de axul liniei de înaltă tensiune în zonele de teren agricol, conform Ordin nr. 4 din 9 martie 2007, act emis de Autoritatea Națională de Reglementare în Domeniul Energiei


PROIECTANT GENERAL: INSTITUTUL DE STUDII ȘI PROIECTĂRI ENERGETICE PROIECTARE SI CONSULTANTA S.A.			BENEFICIAR: C.N.T.E.E. TRANSELECTRICA S.A. SUCURSALA DE TRANSPORT CONSTANTA		
Șef Proiect	Ing. I. Dobra		Data	15.01.2019	
Măsurat	Ing. G. Dobra		Scara	1:2 000	
Desenat	Ing. A. Duță				
Verificat	Ing. I. Dobra				

PLAN TOPOGRAFIC
LEA 400 kV dublu circuit(un circuit echipat)
CONSTANTA NORD-MEDGIDIA SUD
period expropriei terenuri agricole de utilitate publica conform legii nr. 287/2009 privind exproprierea terenurilor agricole de utilitate publica

Nr. planșă: 2

Plan de situație: 841X300, Sistem de protecție Stereo 1970, Plan de Referință Marca Neagră 1975

Faza: SF final

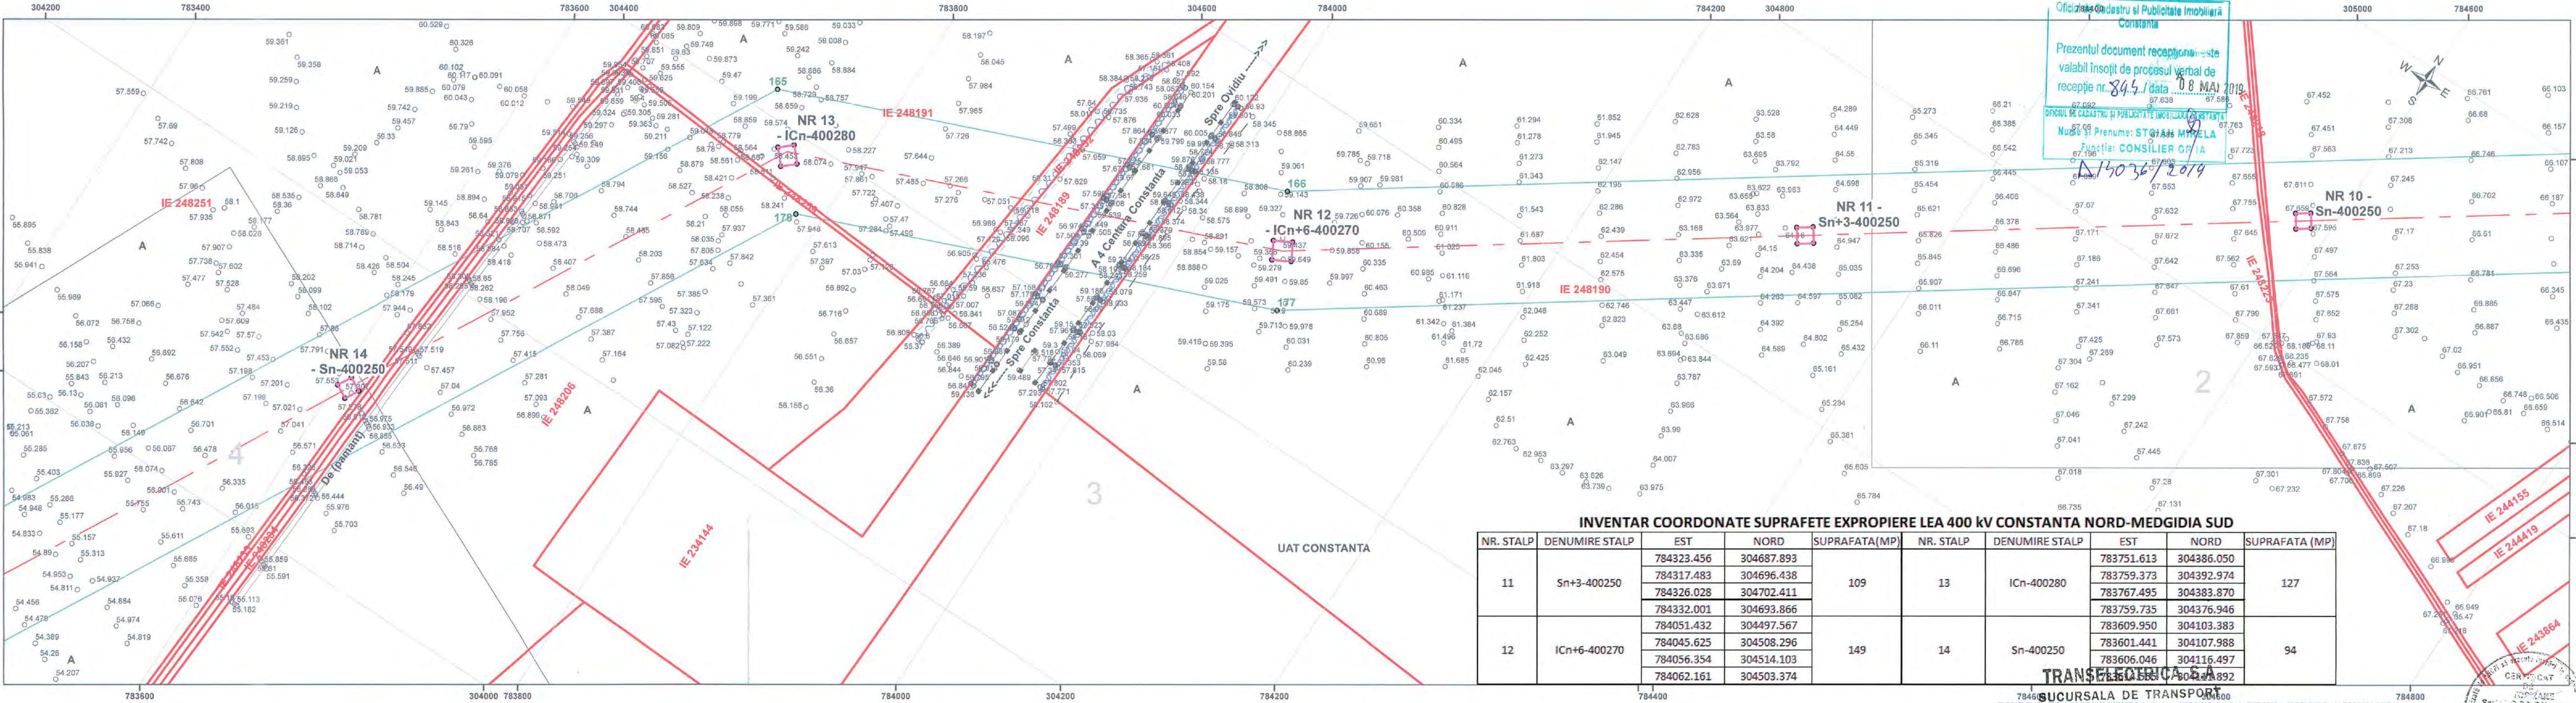

Oficiul de Cadastru si Publicitate Imobiliara
Constanta

Prezentul document receptionat este
valabil insozit de procesul verbal de
receptie nr. 845 / data 08 MAI 2019

OFICIUL DE CADASTRU SI PUBLICITATE IMOBILIARA
CONSTANTA

Nume si Prenume: STIGIA MIHAILA
Funcția: CONSILIER GR

DI 14036/2019

INVENTAR COORDONATE SUPRAFETE EXPROPIERE LEA 400 kV CONSTANTA NORD-MEDGIDIA SUD

NR. STALP	DENUMIRE STALP	EST	NORD	SUPRAFATA(MP)	NR. STALP	DENUMIRE STALP	EST	NORD	SUPRAFATA (MP)
11	Sn+3-400250	784323.456	304687.893	109	13	ICn-400280	783751.613	304386.050	127
		784317.483	304696.438				783759.373	304392.974	
		784326.028	304702.411				783767.495	304383.870	
		784332.001	304693.866				783759.735	304693.946	
12	ICn+6-400270	784051.432	304497.567	149	14	Sn-400250	783609.950	304103.383	94
		784045.625	304508.296				783601.441	304107.988	
		784056.354	304514.103				783606.046	304116.497	
		784062.161	304503.374				783606.046	304116.497	

Legendă

LEA400 CONSTANTA NORD-MEDGIDIA SUD(proiectata) RETELE EXISTENTE

- LEA 400 kV CONSTANTA-MEDGIDIA (proiectata)
- LEC 400 kV CONSTANTA-MEDGIDIA (proiectata)
- Suprafata zonei studiate - 2 645 977 mp
- Puncte contur zona studiata
- Suprafata supusa expropriarii
- Imobile OCPI

RETELE EXISTENTE

- LEA 110kV LEA 110kV
- LEA 20kV LEA 20kV
- LEA 220kV LEA 220kV
- LEA CF LEA CF

LIMITE

- ZID DE SPRIJIN
- TALUZ SUS

TALUZ JOS

- MARGINE SANT
- POD
- OGLINDA APA
- MARGINE DRUM
- GARD SARMA GHIMPATA
- GARD DE PLASA
- GARD METALIC

GARD DE LEMN

- GARD BETON
- LIMITA CONVENTIONALA
- FIR SANT
- CONSTRUCTIE PROVIZORIE
- CONSTRUCTIE
- CALE FERATA
- BETON

PUNCTE RADIATE


- Ancora
- Bulon
- Borna
- Indicator
- Borna Hectometrica
- Borna Kilometrica

NUC

- Punct masurat
- POM
- Stalp Beton
- Stalp Beton Electric
- Semafor
- Stalp Inalta Tensiune

Stalp lemn electric

- Stalp metal
- Stalp metalic electric
- Transformator
- Vana
- LIMITE UAT
- Planse

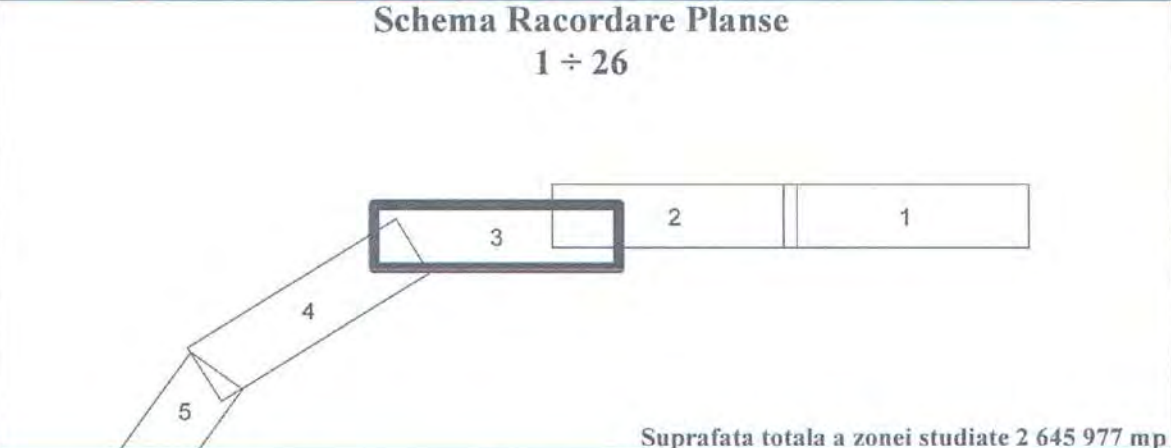

SUCURSALA DE TRANSPORT CONSTANTA - SUCURSALA DE TRANSPORT CONSTANTA

CERTIFICAT AMPLASAMENTUL ZONEI STUDIIAT

Inginer Serban Lupusneanu nr. 195 A

BI. LAV 1

NOTA: Zona de studiu este situata in dreptul axului liniei de inalta tensiune in zonele agricole, si de 37,5m stanga, dreapta fata de axul liniei de inalta tensiune in zonele de teren agricol, conform Ordin nr. 4 din 9 martie 2007, act emis de Autoritatea Nationala de Reglementare in Domeniul Energiei


PROIECTANT GENERAL: INSTITUTUL DE STUDII SI PROIECTARI ENERGETICE PROIECTARE SI CONSULTANTA S.A.			BENEFICIAR: C.N.T.E.E. TRANSELECTRICA S.A. SUCURSALA DE TRANSPORT CONSTANTA		
Şef Proiect	Ing. I. Dobra		Data	15.01.2019	Faza: SF final
Măsurat	Ing. G. Dobra				
Desenat	Ing. A. Duşa		Scara	1:2 000	
Verificat	Ing. I. Dobra				

PLAN TOPOGRAFIC

LEA 400 kV dublu circuit(un circuit echipat) CONSTANTA NORD-MEDGIDIA SUD

Nr. plansa: 3

Plan de situaţie: 841X300, Sistem de proiectie Stereografic 1970, Plan de Referinţă Marea Neagră 1975

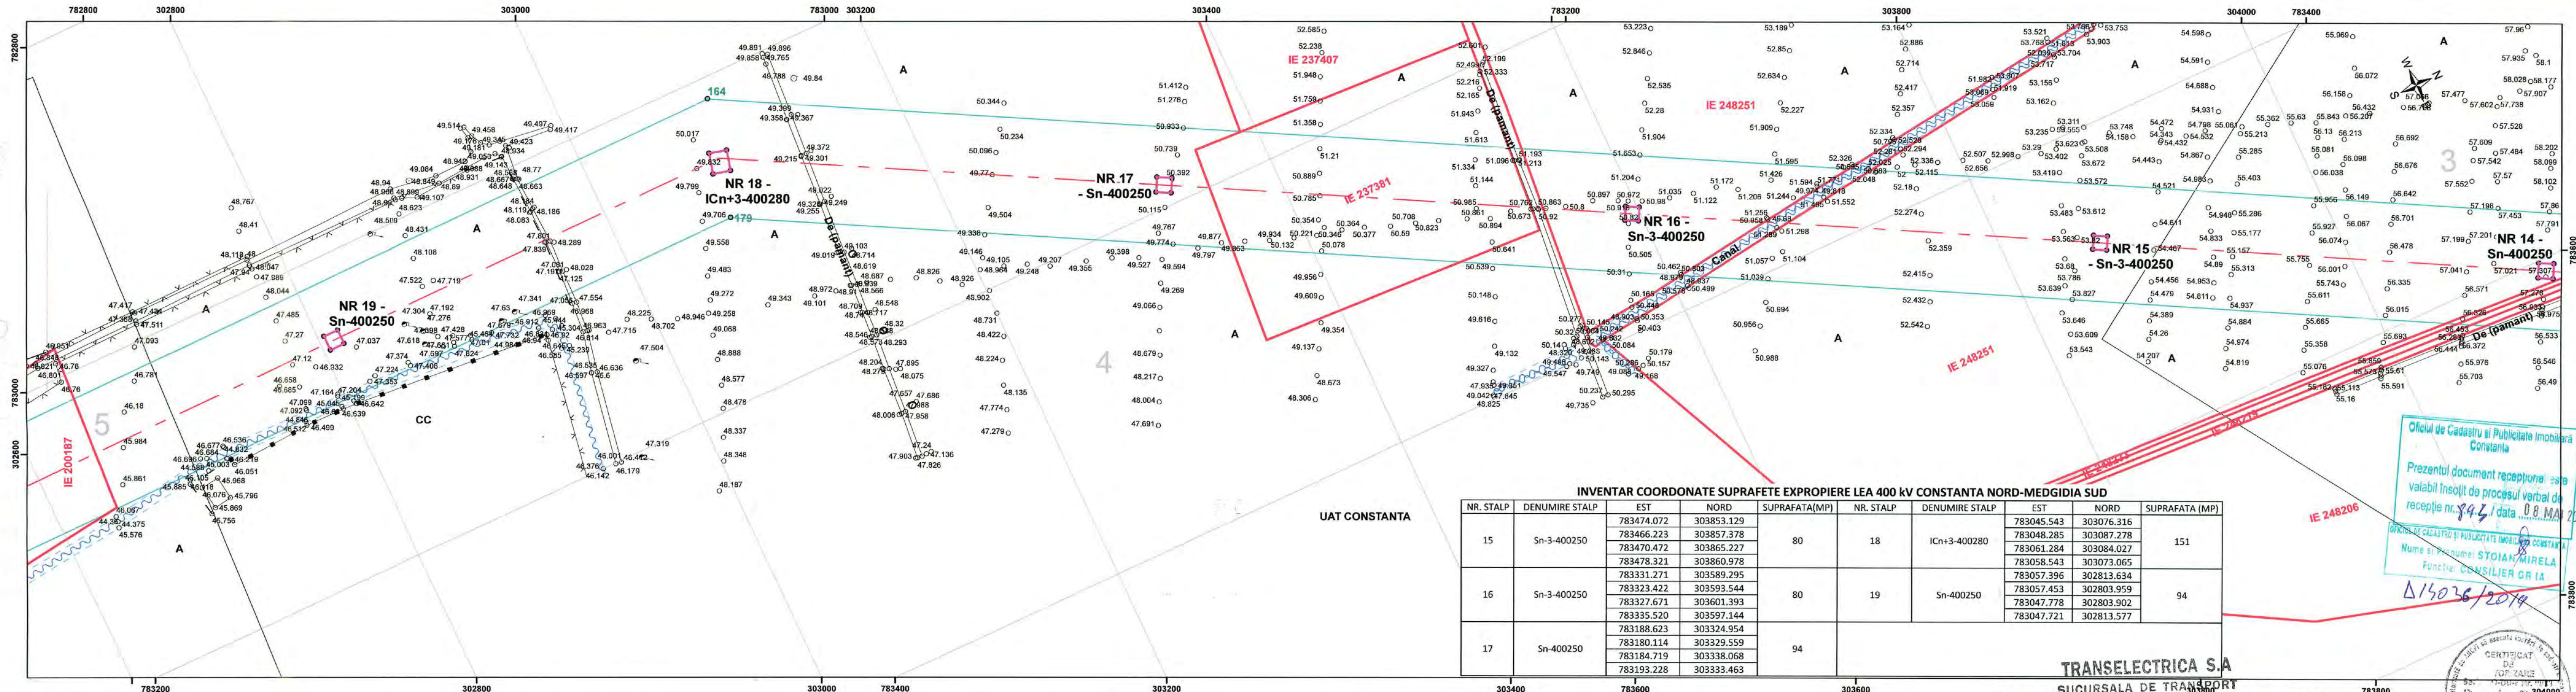

INVENTAR COORDONATE SUPRAFETE EXPROIERE LEA 400 kV CONSTANTA NORD-MEDGIDIA SUD											
NR. STALP	DENUMIRE STALP	EST		SUPRAFATA(MP)	NR. STALP	DENUMIRE STALP	EST		SUPRAFATA (MP)		
		783474.072	303853.129				783045.543	303076.316			
15	Sn-3-400250	783466.223	303857.378	80	18	ICn+3-400280	783048.285	303087.278	151		
		783470.472	303865.227				783061.284	303084.027			
		783478.321	303860.978				783058.543	303073.065			
		783331.271	303589.295				783057.396	302813.634			
16	Sn-3-400250	783323.422	303593.544	80	19	Sn-400250	783057.453	302803.959	94		
		783327.671	303601.393				783047.778	302803.902			
		783335.520	303597.144				783047.721	302813.577			
		783188.623	303324.954								
17	Sn-400250	783180.114	303329.559	94							
		783184.719	303338.068								
		783193.228	303333.463								

Legendă

LEA400 CONSTANTA NORD-MEDGIDIA SUD(proiectata) RETELE EXISTENTE

LEA 400 kV CONSTANTA-MEDGIDIA (proiectata)

LEC 400 kV CONSTANTA-MEDGIDIA (proiectata)

Suprafata zonei studiate - 2 645 977 mp

Puncte contur zona studiata

Suprafata supusa expropriarii

Imobile OCPI

TALUZ JOS

MARGINE SANT

POD

OGLINDA APA

MARGINE DRUM

GARD SARMA GHIMPATA

GARD DE PLASA

GARD METALIC

GARD DE LEMN

GARD BETON

LIMITA CONVENTIONALA

FIR SANT

CONSTRUCTIE PROVIZORIE

CONSTRUCTIE

CALE FERATA

BETON

PUNCTE RADIATE

Ancora

Bulon

Borna

Indicator

Borna Hectometrica

Borna Kilometrica

NUC

Punct masurat

POM

Stalp Beton

Stalp Beton Electric

Semafor

Stalp Inalta Tensiune

Stalp lemn electric

Stalp metal

Stalp metalic electric

Transformator

Vana

LIMITE UAT

Planse

Schema Racordare Planse

1 ÷ 26

TRANSELECTRICA S.A.

SUCURSALA DE TRANSPORT

C.N.T.E.E. TRANSELECTRICA S.A. SUCURSALA DE TRANSPORT CONSTANTA

CERTIFICAT DE AMPLASAMENTUL ZONEI STUDII

Inginer Sef M. Dobra

14.03.2019

NOTA: "Zona de studiu este delimitata de axul liniei de inalta tensiune in zonele de teren agricol, si de 37,5 m stanga, dreapta fata de axul liniei de inalta tensiune in zonele de teren agricol, conform Ordin nr. 4 din 9 martie 2007, act emis de Autoritatea Nationala de Reglementare in Domeniul Energiei"

PROIECTANT GENERAL: INSTITUTUL DE STUDII SI PROIECTARI ENERGETICE

PROIECTARE SI CONSULTANTA S.A.

Ing. I. Dobra

Ing. G. Dobra

Ing. A. Dufă

Ing. I. Dobra

BENEFICIAR: C.N.T.E.E. TRANSELECTRICA S.A. SUCURSALA DE TRANSPORT CONSTANTA

PLAN TOPOGRAFIC

LEA 400 kV dublu circuit(un circuit echipat)

CONSTANTA NORD-MEDGIDIA SUD

prima expropriatie pentru construirea liniei de inalta tensiune

2015/2016 cu modificari si completari ulterioare

Nr. planşa: 4

Plan de situatie: 841X300, Sistem de proiectie Stereon 1970, Plan de Referinta Marea Neagra 1975

Şef Proiect

Măsurat

Desenat

Verificat

Data

15.01.2019

Scara

1:2 000

Faza

SF final


Oficiul de Cadastru si Publicitate Imobiliara Constanta

Prezentul document receptionat este valabil insozit de procesul verbal de receptie nr. 842/ data 08.03.2019

Ing. Sef M. Dobra

14.03.2019

NOTA: "Zona de studiu este delimitata de axul liniei de inalta tensiune in zonele de teren agricol, si de 37,5 m stanga, dreapta fata de axul liniei de inalta tensiune in zonele de teren agricol, conform Ordin nr. 4 din 9 martie 2007, act emis de Autoritatea Nationala de Reglementare in Domeniul Energiei"

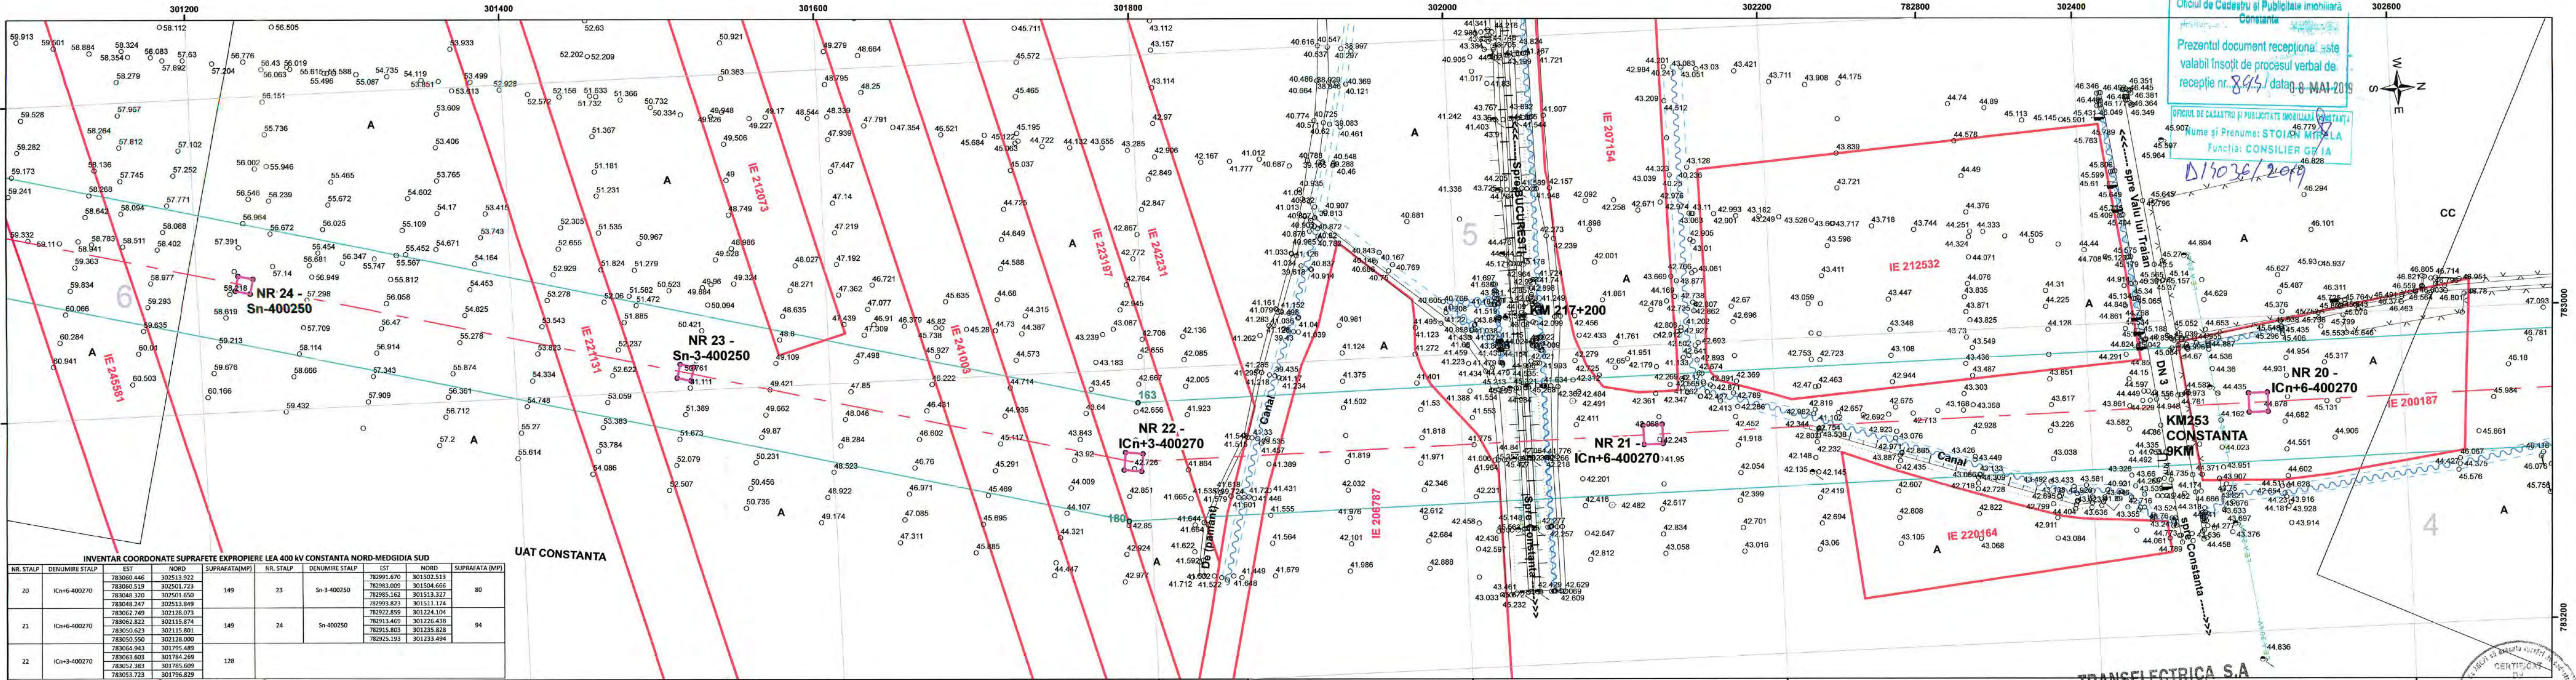

Legendă

LEA400 CONSTANTA NORD-MEDGIDIA SUD(proiectata) RETELE EXISTENTE


- LEA 400 kV CONSTANTA-MEDGIDIA (proiectata)
 - LEC 400 kV CONSTANTA-MEDGIDIA (proiectata)
 - Suprafata zonei studiate - 2 645 977 mp
 - Puncte contur zona studiata
 - Suprafata supusa expropriarii
 - Imobile OCPI
- LEA-110kV LEA 110kV
- LEA-20kV LEA 20kV
- LEA-220kV LEA 220kV
- LEA-CF LEA CF
- LIMITE**
- ZID DE SPRIJIN
 - TALUZ SUS
- TALUZ JOS
- MARGINE SANT
- POD
- OG Linda APA
- MARGINE DRUM
- GARD SARMA GHIMPATA
- GARD DE PLASA
- GARD METALIC
- GARD DE LEMN
- GARD BETON
- LIMITA CONVENTIONALA
- FIR SANT
- CONSTRUCTIE PROVIZORIE
- CONSTRUCTIE
- CALE FERATA
- BETON

PUNCTE RADIATE

- Ancora
- Bulon
- Borna
- Indicator
- Borna Hectometrica
- Borna Kilometrica
- NUC
- Punct masurat
- POM
- Stalp Beton
- Stalp Beton Electric
- Semafor
- Stalp Inalta Tensiune
- Stalp lemn electric
- Stalp metal
- Stalp metalic electric
- Transformator
- Vana
- LIMITE UAT
- Planse

Schema Racordare Planse

1 ÷ 26

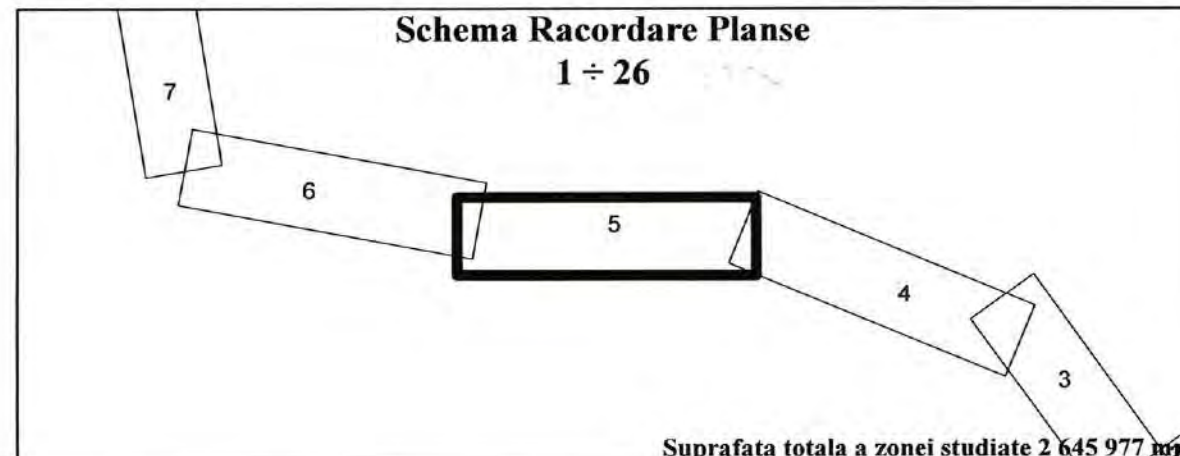

C.N.T.E.E. TRANSELECTRICA S.A. SUCURSALA DE TRANSPORT CONSTANTA


CERTIFICAT AMPLASAMENTULUI CONSTATAT

Inginer Sef MIHAIL VILAD

14.03.2019

NOTA: "Zona de siguranță este de 37 m în stânga și dreapta față de axul liniei de înaltă tensiune în zonele de teren agricol, și de 37,5 m stânga și dreapta față de axul liniei de înaltă tensiune în zonele de teren agricol, conform Ordin nr. 44 m/9 martie 2007, act emis de Autoritatea Națională de Reglementare în Domeniul Energiei"

PROIECTANT GENERAL: INSTITUTUL DE STUDII ȘI PROIECTĂRI ENERGETICE PROIECTARE ȘI CONSULTANTA S.A.			BENEFICIAR: C.N.T.E.E. TRANSELECTRICA S.A. SUCURSALA DE TRANSPORT CONSTANTA		
Șef Proiect	Ing. I. Dobra		Data	15.01.2019	Faza: SF final
Măsurat	Ing. G. Dobra				
Desenat	Ing. A. Duță		Scara	1:2 000	
Verificat	Ing. I. Dobra				

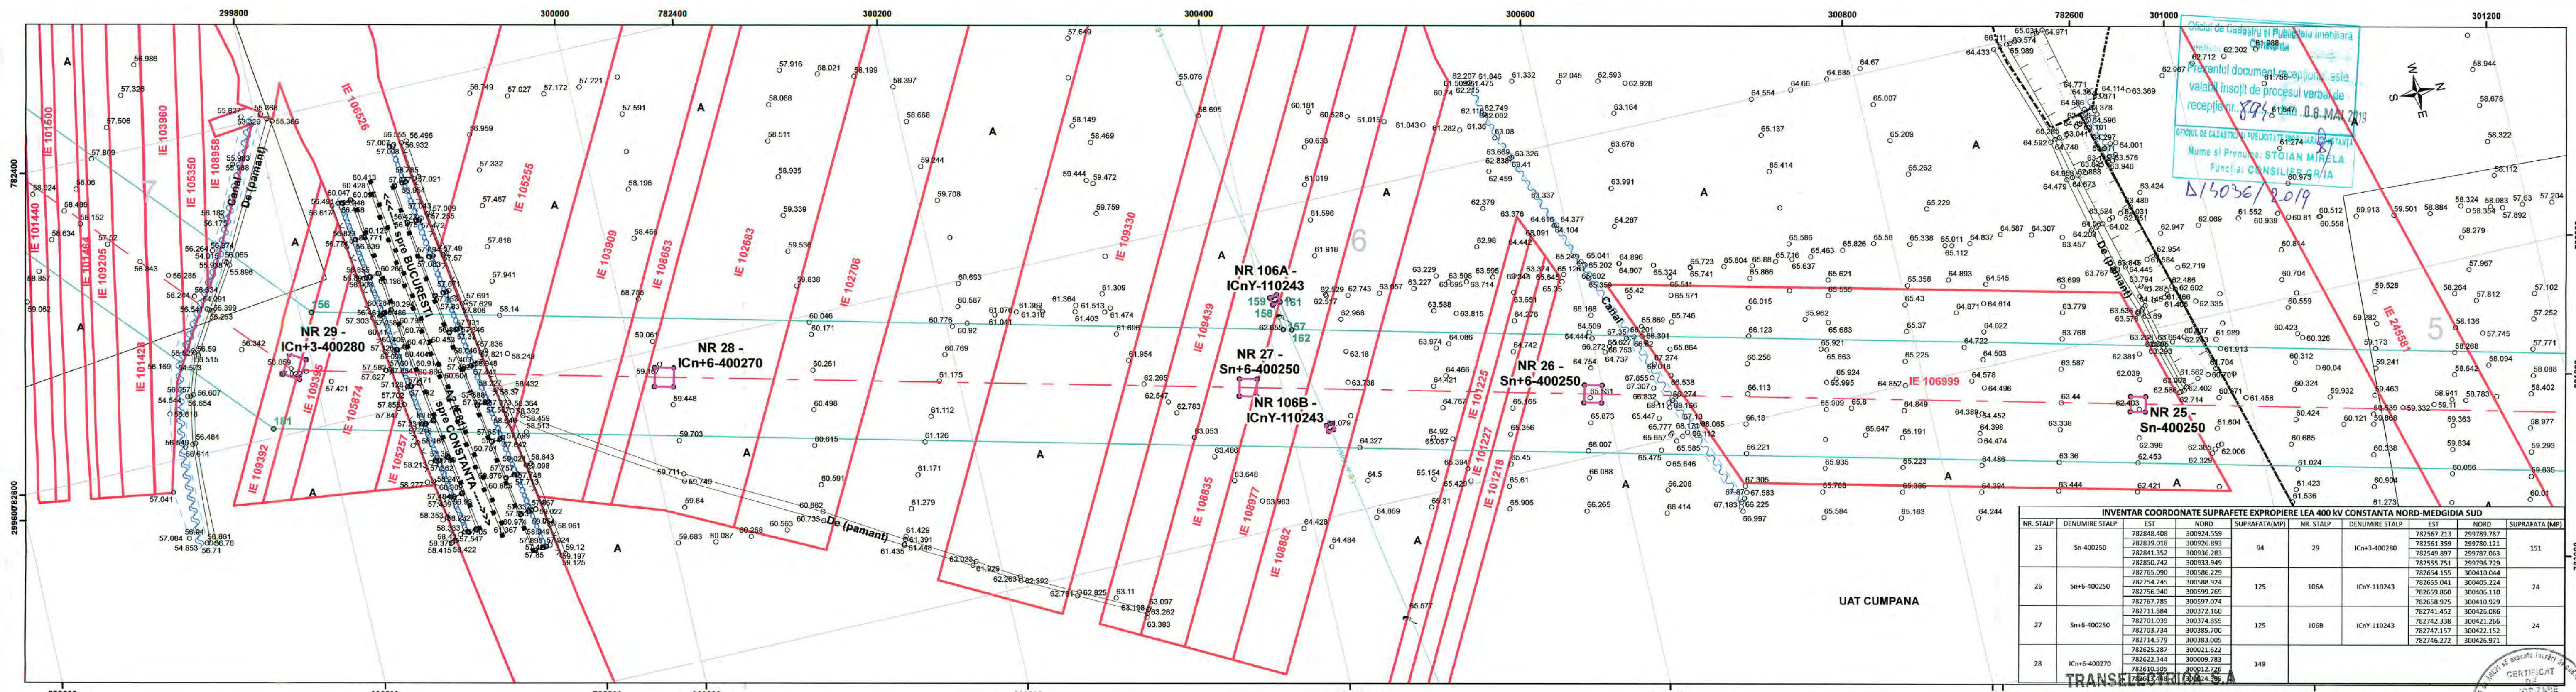


Legendă
LEA400 CONSTANTA NORD-MEDGIDIA SUD(proiectata)
LEA 400 kV CONSTANTA-MEDGIDIA (proiectata)
LEC 400 kV CONSTANTA-MEDGIDIA (proiectata)
Suprafata zonei studiate - 2 645 977 mp
Puncte contur zona studiata
Suprafata supusa expropriarii
Imobile OCPI

RETELE EXISTENTE
LEA-110kV LEA 110kV
LEA-20kV LEA 20kV
LEA-220kV LEA 220kV
LEA-CF LEA CF
LIMITE
ZID DE SPRIJIN
TALUZ SUS
TALUZ JOS
MARGINE SANT
POD
OGLINDA APA
MARGINE DRUM
GARD SARMA GHIMPATA
GARD DE PLASA
GARD METALIC

PUNCTE RADIATE
Ancora
Bulon
Borna
Indicator
Borna Hectometrica
Borna Kilometrica
NUC
Punct masurat
POM
Stalp Beton
Stalp Beton Electric
Semafor
Stalp Inalta Tensiune

STALPI
Stalp lemn electric
Stalp metal
Stalp metalic electric
Transformator
Vana
LIMITE UAT
Planse

CONSTRUCTII
GARD DE LEMN
GARD BETON
LIMITA CONVENTIONALA
FIR SANT
CONSTRUCTIE PROVIZORIE
CONSTRUCTIE
CALE FERATA
BETON

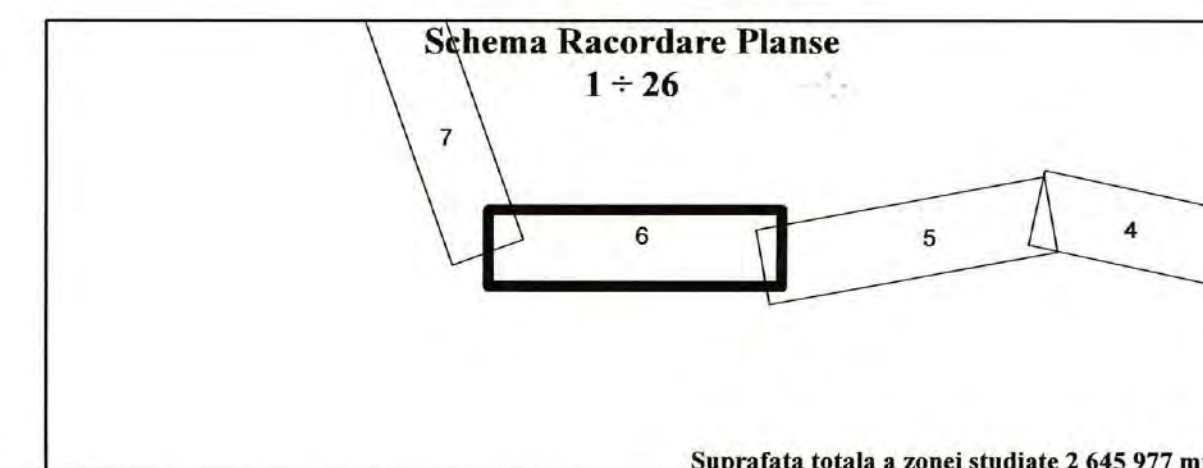


INVENTAR COORDONATE SUPRAFETE EXPROPIERE LEA 400 kV CONSTANTA NORD-MEDGIDIA SUD

NR. STALP	DENUMIRE STALP	EST	NORD	SUPRAFATA(MP)	NR. STALP	DENUMIRE STALP	EST	NORD	SUPRAFATA (MP)
25	Sn-400250	782848.408	300924.559	94	29	ICn+3-400280	782587.213	299789.787	151
26	Sn+6-400250	782839.018	300926.893	125	106A	ICnY-110243	782561.359	299780.121	24
27	Sn+6-400250	782841.352	300936.283	125	106B	ICnY-110243	782549.897	299787.063	24
28	ICn+6-400270	782850.742	300933.949	149			782555.751	299796.729	

PROIECTANT GENERAL: INSTITUTUL DE STUDII SI PROIECTARI ENERGETICE
PROIECTARE SI CONSULTANTA S.A.

BENEFICIAR: C.N.T.E.E. TRANSELECTRICA S.A. SUCURSALA DE TRANSPORT CONSTANTA

PLAN TOPOGRAFIC
LEA 400 kV dublu circuit(un circuit echipat)
CONSTANTA NORD-MEDGIDIA SUD
Nr. plansa: 6
Faza: SF final

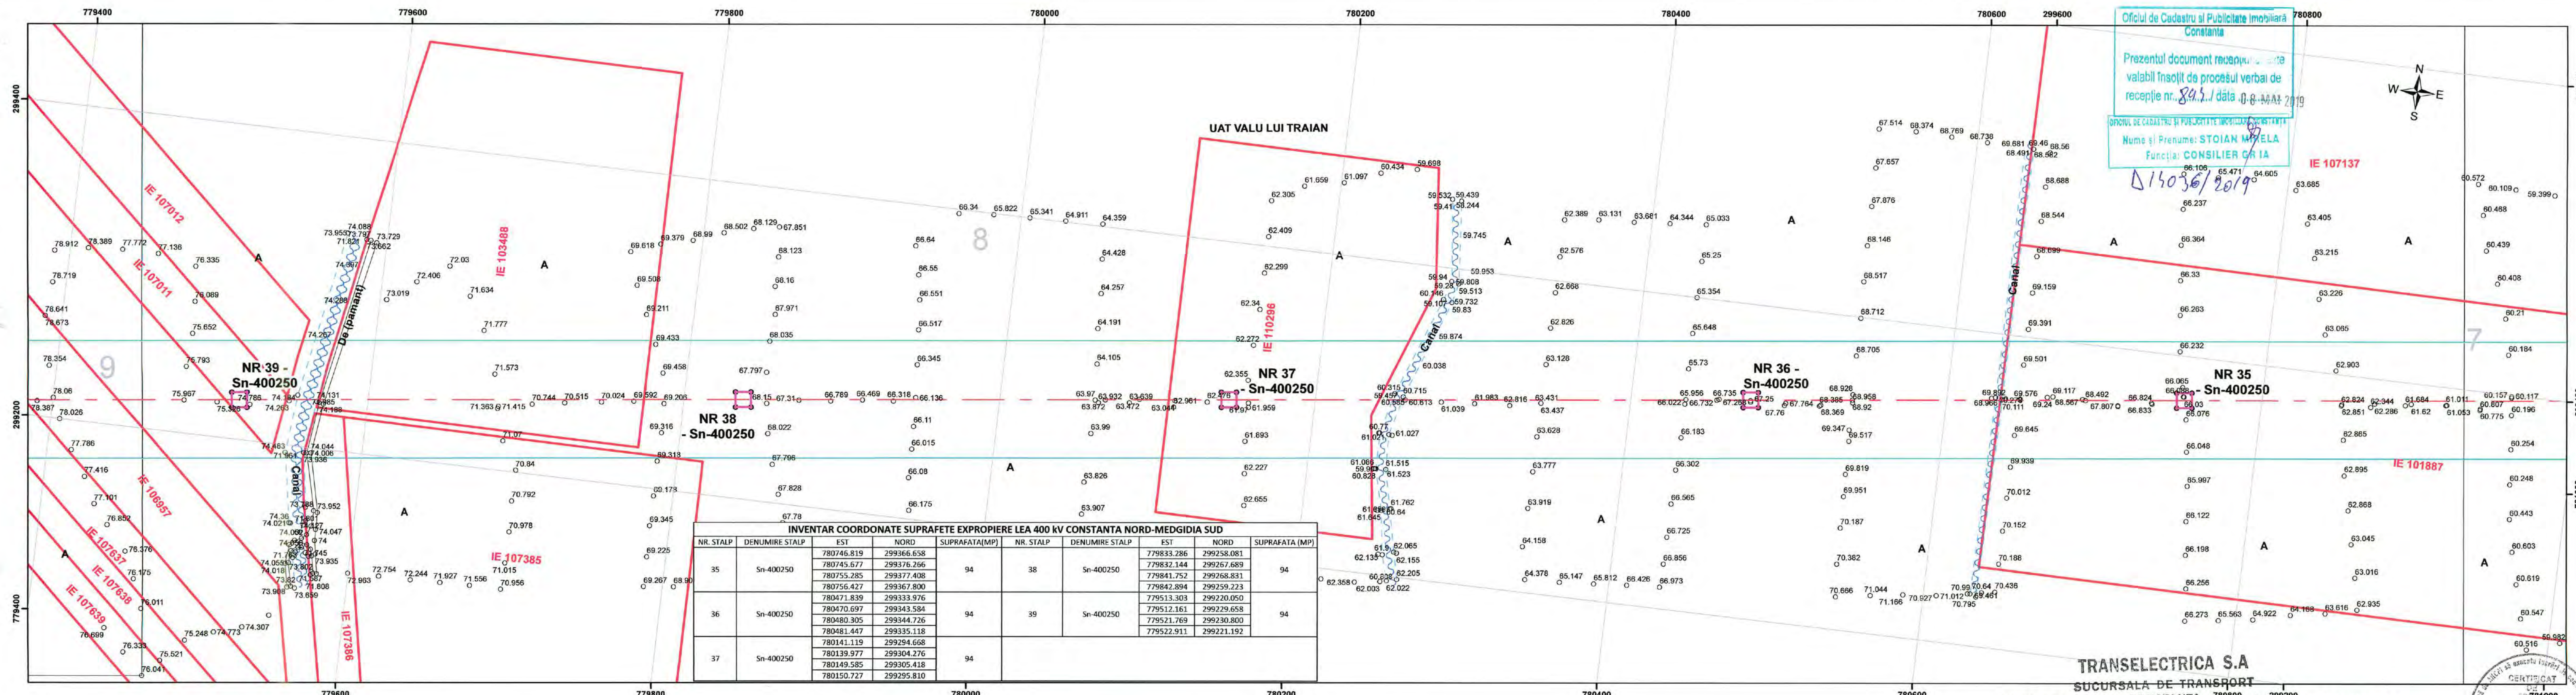

Oficiul de Cadastru si Publicitate Imobiliara
Constanta

Prezentul document reprezinta o copie
valabila insofit de procesul verbal de
receptie nr. 8453/ data 08.10.2019

Oficiul de Cadastru si Publicitate Imobiliara Constanta
Nume si Prenume: STOIAN MIHAELA
Funcția: CONSILIER GRAFIC

15036/2019



INVENTAR COORDONATE SUPRAFETE EXPROPIERE LEA 400 kV CONSTANTA NORD-MEDGIDIA SUD									
NR. STALP	DENUMIRE STALP	EST	NORD	SUPRAFATA(MP)	NR. STALP	DENUMIRE STALP	EST	NORD	SUPRAFATA(MP)
35	Sn-400250	780746.819	299366.658	94	38	Sn-400250	779833.286	299258.081	94
		780745.677	299376.266				779832.144	299267.689	
		780755.285	299377.408				779841.752	299268.831	
		780756.427	299367.800				779842.894	299259.223	
36	Sn-400250	780471.839	299333.976	94	39	Sn-400250	779513.303	299220.050	94
		780470.697	299343.584				779512.161	299229.658	
		780480.305	299344.726				779521.769	299230.800	
		780481.447	299335.118				779522.911	299221.192	
37	Sn-400250	780141.119	299294.668	94					
		780139.977	299304.276						
		780149.585	299305.418						
		780150.727	299295.810						

Legendă

LEA400 CONSTANTA NORD-MEDGIDIA SUD(proiectata) RETELE EXISTENTE

- LEA 400 kV CONSTANTA-MEDGIDIA (proiectata)
- LEC 400 kV CONSTANTA-MEDGIDIA (proiectata)
- Suprafata zonei studiate - 2 645 977 mp
- Puncte contur zona studiata
- Suprafata supusa expropriii
- Imobile OCPI

LIMITE

- ZID DE SPRIJIN
- TALUZ JOS
- MARGINE SANT
- POD
- OGLINDA APA
- MARGINE DRUM
- GARD SARMA GHIMPATA
- GARD DE PLASA
- GARD METALIC
- TALUZ SUS

PUNCTE RADIATE

- Ancora
- Bulon
- Borna
- Indicator
- Borna Hectometrica
- Borna Kilometrica

NUC


- Punct masurat
- POM
- Stalp Beton
- Stalp Beton Electric
- Semafor
- Stalp Inalta Tensiune

Stalp lemn electric

- Stalp metal
- Stalp metalic electric
- Transformator
- Vana

LIMITE UAT

- Planse

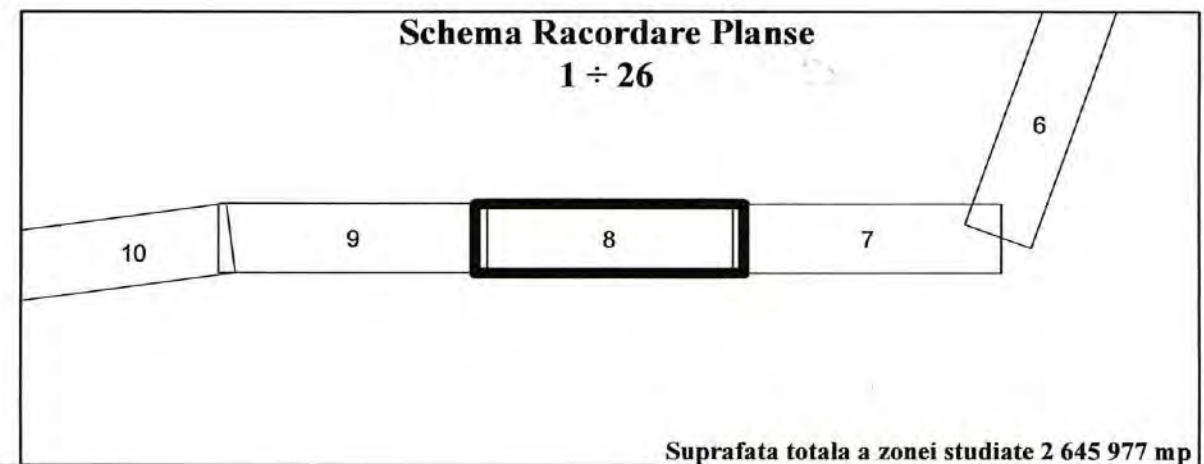

TRANSELECTRICA S.A.
SUCURSALA DE TRANSPORT
CONSTANTA

C.N.T.E.E. TRANSELECTRICA S.A. - SUCURSALA DE TRANSPORT CONSTANTA
CERTIFICAT AMPLASAMENTUL ZONEI STUDII
Inginer Sef MIHAI VLAD BI. LAV 1
14.03.2019
NOTA: "Zona de siguranta este de 27 m stanga, dreapta față de axul liniei de înaltă tensiune în zonele de pădure, și de 37,5 m stanga, dreapta față de axul liniei de înaltă tensiune în zonele de teren agricol, conform Ordin nr. 4 din 9 martie 2007, act emis de Autoritatea Națională de Reglementare în Domeniul Energiei"

PROIECTANT GENERAL: INSTITUTUL DE STUDII ȘI PROIECTĂRI ENERGETICE PROIECTARE SI CONSULTANTA S.A.			BENEFICIAR: C.N.T.E.E. TRANSELECTRICA S.A. SUCURSALA DE TRANSPORT CONSTANTA		
Șef Proiect	Ing. I. Dobra		Data	15.01.2019	
Măsurat	Ing. G. Dobra		Scara	1:2 000	
Desenat	Ing. A. Duță				
Verificat	Ing. I. Dobra				


PLAN TOPOGRAFIC
LEA 400 kV dublu circuit(un circuit echipat)
CONSTANTA NORD-MEDGIDA SUD
(proiect executat pentru proiectarea de utilitate publică conform legii nr. 350/2001 cu modificările și completările ulterioare)

Nr. planșă: 8

Plan de situație: 841X300, Sistem de proiecție Stereio 1970, Plan de Referință Marca Neagră 1975

Faza: SF final

113

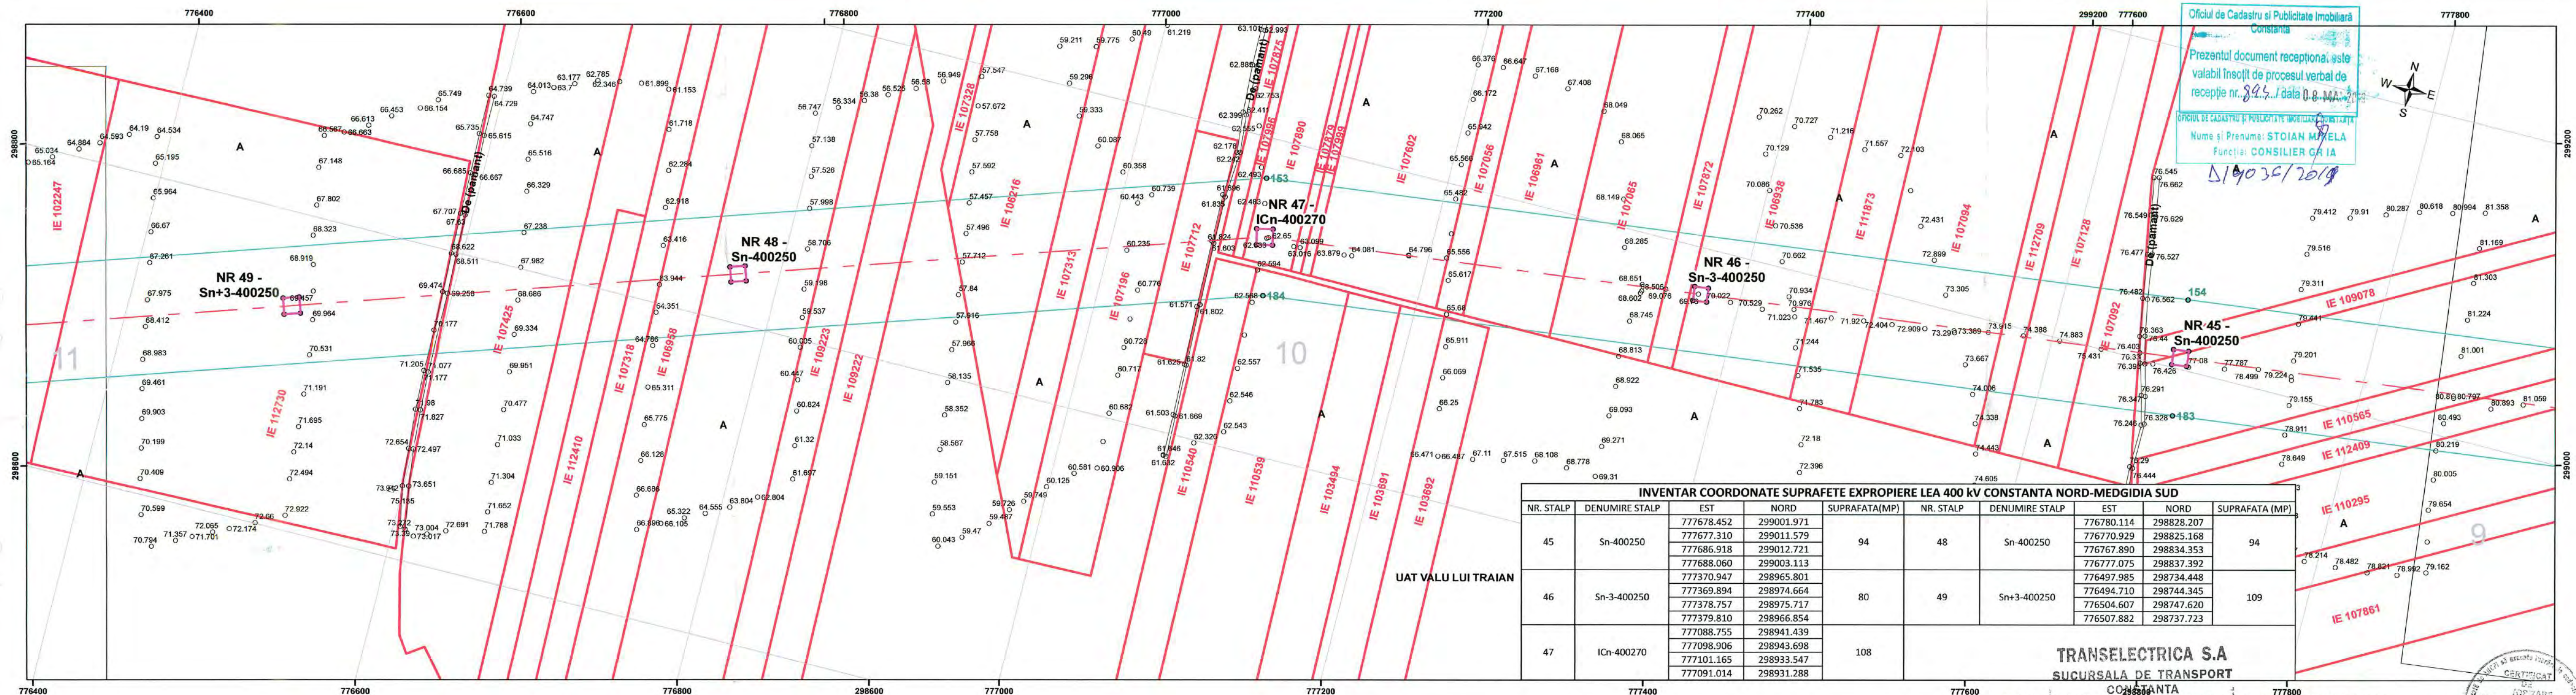

Oficiu de Cadastru și Publicitate Imobiliară
Constanța

Prezentul document receptional este
valabil însoțit de procesul verbal de
recepție nr. 845 / data 09.04.2019

Oficiu de Cadastru și Publicitate Imobiliară
Constanța

Nume și Prenume: STOIAN MIHAILA
Funcția: CONSILIER GAI

19/03/2019

INVENTAR COORDONATE SUPRAFETE EXPROPIERE LEA 400 kV CONSTANTA NORD-MEDGIDIA SUD							
NR. STALP	DENUMIRE STALP	EST	NORD	SUPRAFATA(MP)	NR. STALP	DENUMIRE STALP	SUPRAFATA (MP)
45	Sn-400250	777678.452	299001.971	94	48	Sn-400250	776780.114
		777677.310	299011.579				298828.207
		777686.918	299012.721				776770.929
		777688.060	299003.113				298825.168
46	Sn-3-400250	777370.947	298965.801	80	49	Sn+3-400250	776497.985
		777369.894	298974.664				298734.448
		777378.757	298975.717				776494.710
		777379.810	298966.854				298744.345
47	ICn-400270	777088.755	298941.439	108			776504.607
		777098.906	298943.698				298747.620
		777101.165	298933.547				776507.882
		777091.014	298931.288				298737.723

TRANSELECTRICA S.A.
SUCURSALA DE TRANSPORT
CONSTANTA

Legendă

LEA400 CONSTANTA NORD-MEDGIDIA SUD(proiectata) RETELE EXISTENTE

- LEA 400 kV CONSTANTA-MEDGIDIA (proiectata)
- LEC 400 kV CONSTANTA-MEDGIDIA (proiectata)
- Suprafata zonei studiate - 2 645 977 mp
- Puncte contur zona studiată
- Suprafata supusa expropriării
- Imobile OCPI

LIMITE

- ZID DE SPRIJIN
- TALUZ SUS

TALUZ JOS

MARGINE SANT

POD

OGLINDA APA

MARGINE DRUM

GARD SARMA GHIMPATA

GARD DE PLASA

GARD METALIC

GARD DE LEMN

GARD BETON

LIMITA CONVENTIONALA

FIR SANT

CONSTRUCTIE PROVIZORIE

CONSTRUCTIE

CALE FERATA

BETON

PUNCTE RADIATE

- Ancora
- Bulon
- Borna
- Indicator
- Borna Hectometrica
- Borna Kilometrica

NUC

Punct masurat

POM

Stalp Beton

Stalp Beton Electric

Semafor

Stalp Inalta Tensiune

Stalp lemn electric

Stalp metal


Stalp metalic electric

Transformator

Vana

LIMITE UAT

Planse

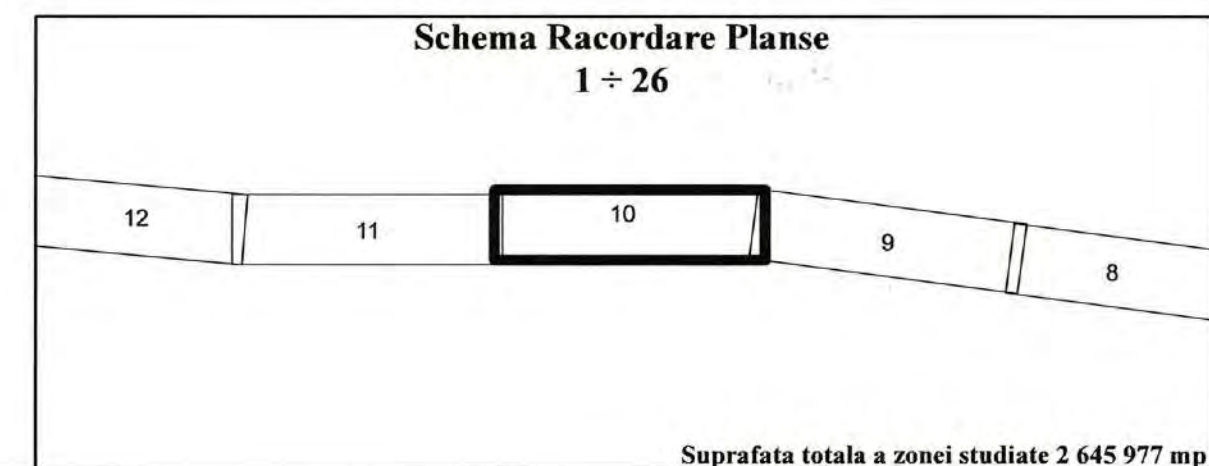


C.N.T.E.E. TRANSELECTRICA S.A. - SUCURSALA DE TRANSPORT CONSTANTA
CERTIFICAT AMPLASAMENTUL ZONEI STUDIATE
Inginer Șef MIHAIL VLADE
CONSTANTA - 900472
14.03.2019
NOTA: "Zona de siguranță este de 27 m stânga, dreapta față de axul liniei de înaltă tensiune în zonele de pădure și de 37,5 m stânga, dreapta față de axul liniei de înaltă tensiune în zonele de teren agricol, conform Ordin nr. 4 din 9 martie 2007, act emis de Autoritatea Națională de Reglementare în Domeniul Energiei"

PROIECTANT GENERAL: INSTITUTUL DE STUDII ȘI PROIECTĂRI ENERGETICE PROIECTARE ȘI CONSULTANȚA S.A.			BENEFICIAR: C.N.T.E.E. TRANSELECTRICA S.A. SUCURSALA DE TRANSPORT CONSTANTA		
Șef Proiect	Ing. I. Dobra		Data	15.01.2019	
Măsurat	Ing. G. Dobra		Scara	1:2 000	
Desenat	Ing. A. Duță				
Verificat	Ing. I. Dobra				

PLAN TOPOGRAFIC LEA 400 kV dublu circuit(un circuit echipat) CONSTANTA NORD-MEDGIDIA SUD proiect executat pentru cererea de utilitate publică conform legii 355/2001 cu modificările și completările ulterioare		Faza: SF final
Nr. planșă: 10		
Plan de situație: 841X300, Sistem de proiecție Stereo 1970, Plan de Referință Marca Neagră 1975		



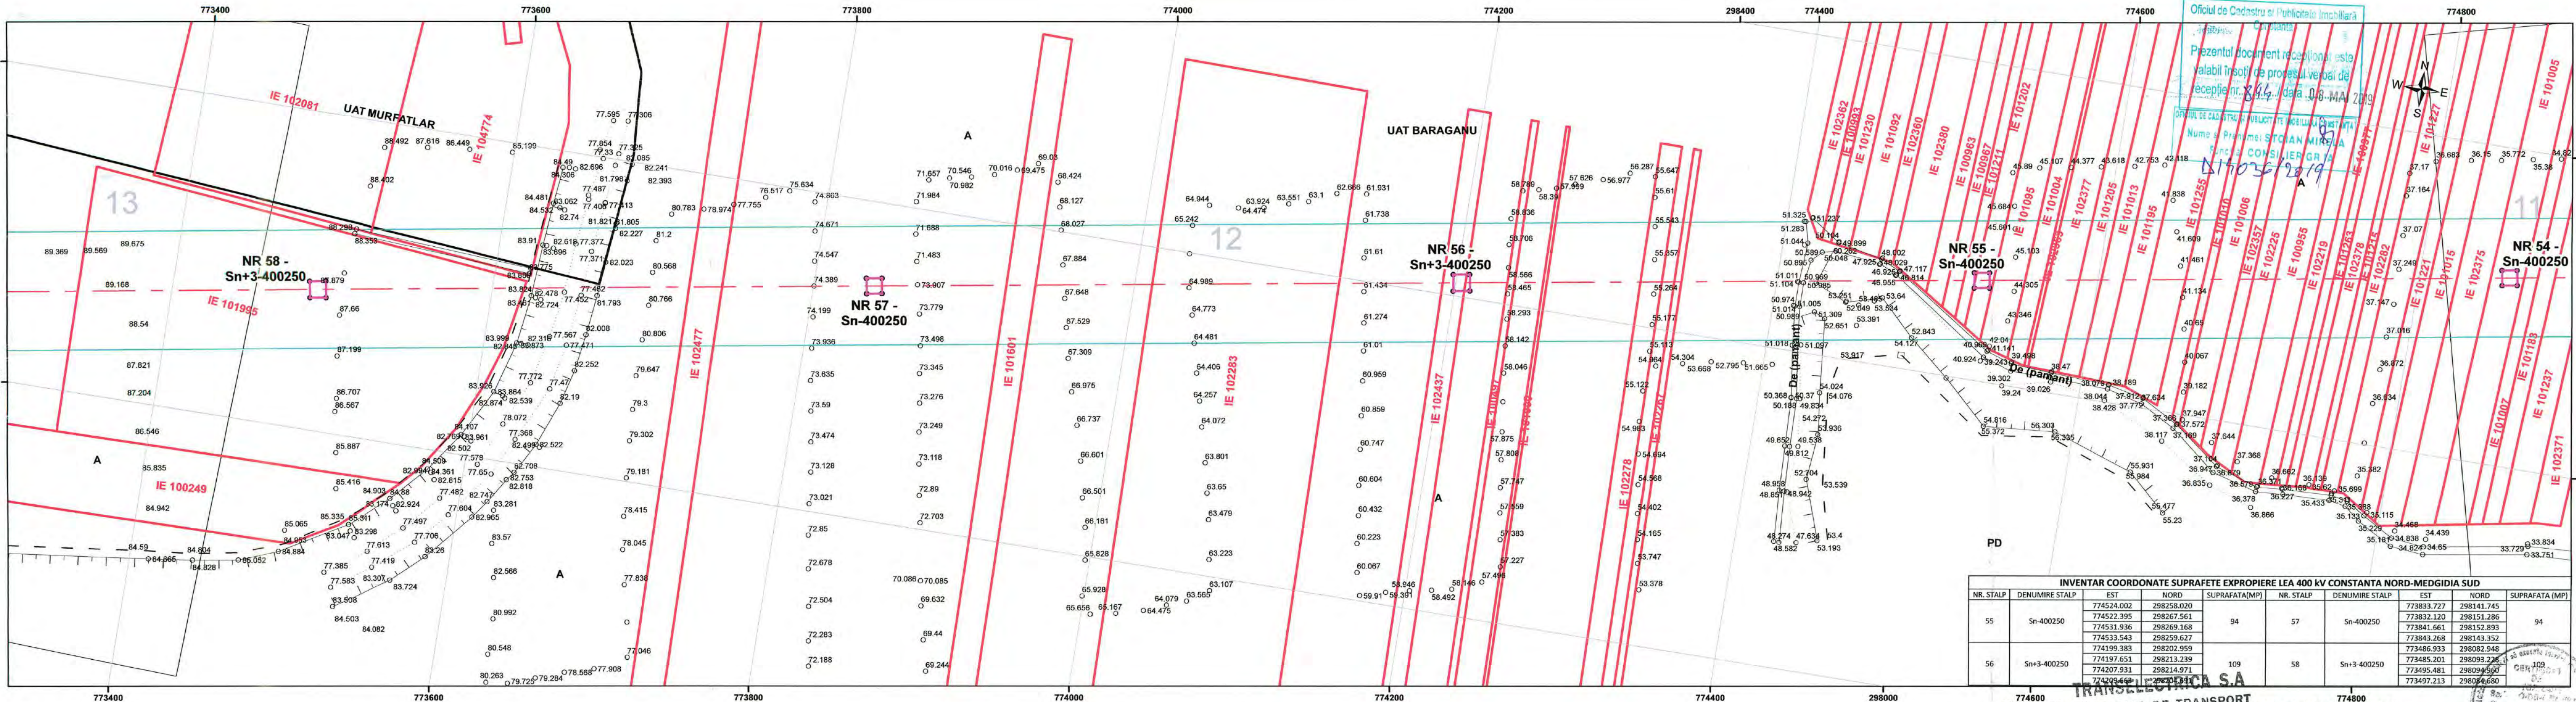


Legendă
LEA 400 kV CONSTANTA-NORD-MEDGIDIA SUD (proiectata)
LEA 400 kV CONSTANTA-MEDGIDIA (proiectata)
LEC 400 kV CONSTANTA-MEDGIDIA (proiectata)
Suprafata zonei studiate - 2 645 977 mp
Puncte contur zona studiata
Suprafata supusa exproprierii
Imobile OCPI

RETELE EXISTENTE
LEA-110kV LEA 110kV
LEA-20kV LEA 20kV
LEA-220kV LEA 220kV
LEA-CF LEA CF
LIMITE
ZID DE SPRIJIN
TALUZ SUS
TALUZ JOS
MARGINE SANT
POD
OGLINDA APA
MARGINE DRUM
GARD SARMA GHIMPATA
GARD DE PLASA
GARD METALIC

PUNCTE RADIATE
Ancora
Bulon
Borna
Indicator
Borna Hectometrica
Borna Kilometrica
GARD DE LEMN
GARD BETON
LIMITA CONVENTIONALA
FIR SANT
CONSTRUCTIE PROVIZORIE
CONSTRUCTIE
CALE FERATA
BETON

NUC
Punct masurat
POM
Stalp Beton
Stalp Beton Electric
Semafor
Stalp Inalta Tensiune


Stalp lemn electric
Stalp metal
Stalp metalic electric
Transformator
Vana
LIMITE UAT
Planse

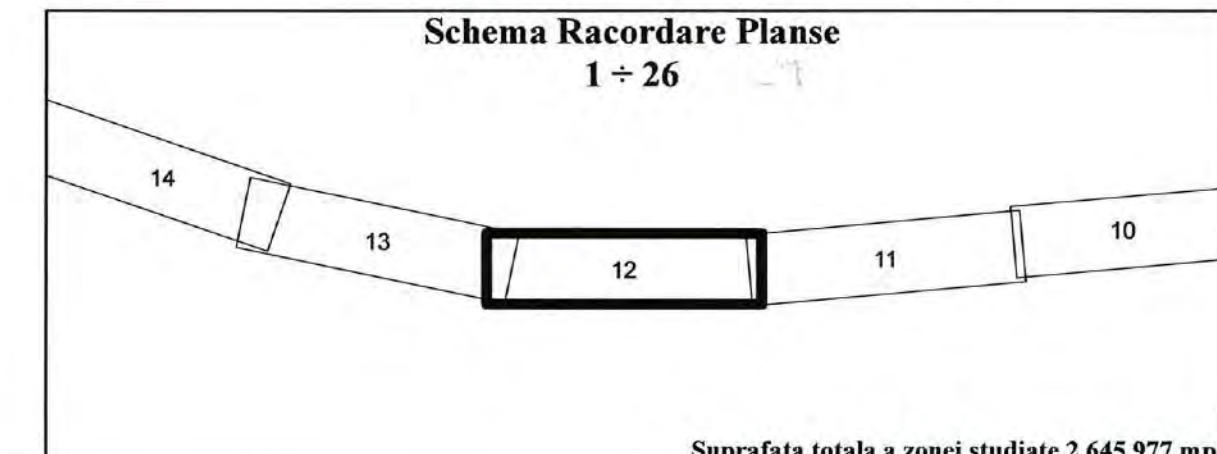

INVENTAR COORDONATE SUPRAFETE EXPROPIERE LEA 400 kV CONSTANTA-NORD-MEDGIDIA SUD							
NR. STALP	DENUMIRE STALP	EST	NORD	SUPRAFATA(MP)	NR. STALP	DENUMIRE STALP	SUPRAFATA(MP)
55	Sn-400250	774524.002	298258.020	94	57	Sn-400250	94
		774522.395	298267.561				
		774531.936	298269.168				
		774533.543	298259.627				
56	Sn+3-400250	774199.383	298202.959	109	58	Sn+3-400250	109
		774197.651	298213.239				
		774207.931	298214.971				
		774209.661	298214.971				

TRANSELECTRICA S.A.
C.N.T.E.E. TRANSELECTRICA S.A. - SUCURSALA DE TRANSPORT CONSTANTA
CERTIFICAT AMPLASAMENTULUI STUDIAT
Inginer Sef MIHAI VLAD
14.03.2019
NOTA: "Zona de siguranta este de 27 m stanga dreapta fata de axul liniei de inalta tensiune in zonele de padure, si de 37,5 m stanga, dreapta fata de axul liniei de inalta tensiune in zonele de teren agricol, conform Ordin nr. 4 din 9 martie 2007, act emis de Autoritatea Nationala de Reglementare in Domeniul Energiei"

PROIECTANT GENERAL: INSTITUTUL DE STUDII SI PROIECTARI ENERGETICE PROIECTARE SI CONSULTANTA S.A.			BENEFICIAR: C.N.T.E.E. TRANSELECTRICA S.A. SUCURSALA DE TRANSPORT CONSTANTA			
Şef Proiect	Ing. I. Dobra		Data	15.01.2019	Faza: SF final	
Măsurat	Ing. G. Dobra		PLAN TOPOGRAFIC LEA 400 kV dublu circuit (un circuit echipat) CONSTANTA-NORD-MEDGIDIA SUD proiect exproprierii pentru zona de utilitate publica conform legii 255/2008 cu modificarile si completarile ulterioare			
Desenat	Ing. A. Duşa		Nr. planşa: 12			
Verificat	Ing. I. Dobra		Plan de situaţie: 841X300, Sistem de protecţie Stereo 1970, Plan de Referinţă Marea Neagră 1975			

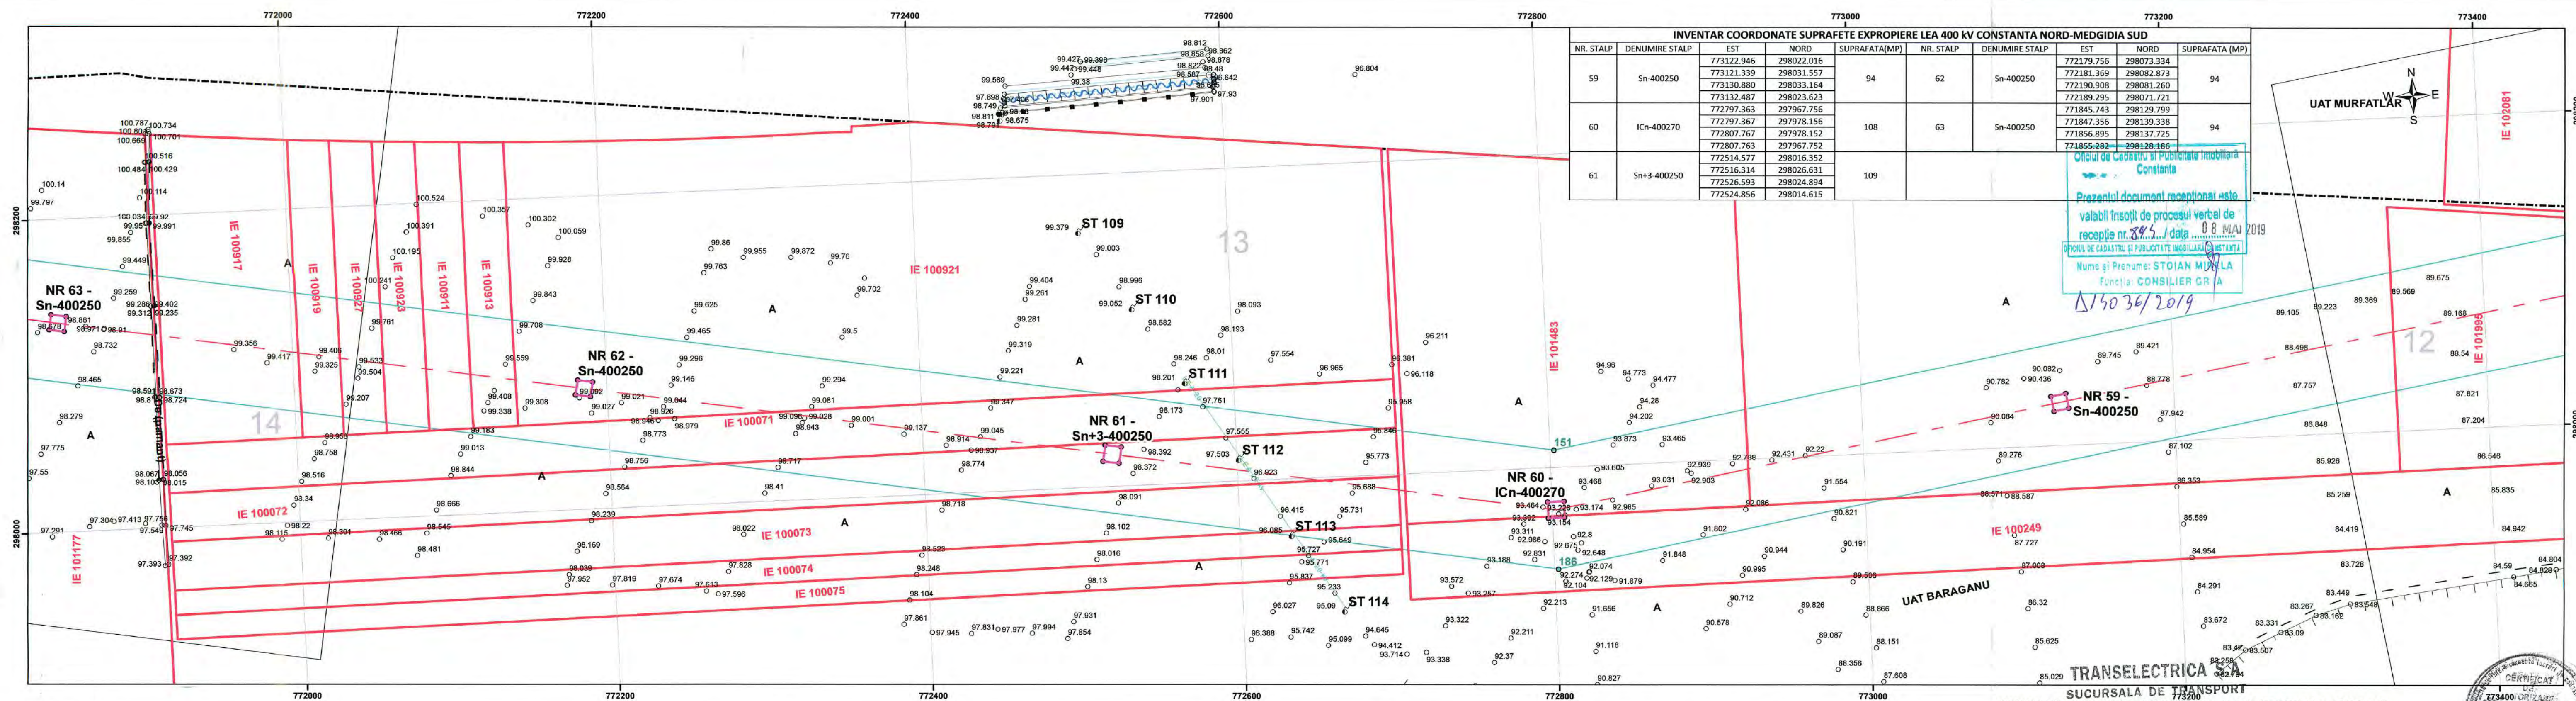

INVENTAR COORDONATE SUPRAFETE EXPROPIERE LEA 400 KV CONSTANTA NORD-MEDGIDIA SUD									
NR. STALP	DENUMIRE STALP	EST	NORD	SUPRAFATA(MP)	NR. STALP	DENUMIRE STALP	EST	NORD	SUPRAFATA (MP)
59	Sn-400250	773122.946	298022.016	94	62	Sn-400250	772179.756	298073.334	94
		773121.339	298031.557				772181.369	298082.873	
		773130.880	298033.164				772190.908	298081.260	
		773132.487	298023.623				772189.295	298071.721	
60	ICn-400270	772797.363	297967.756	108	63	Sn-400250	771845.743	298129.799	94
		772797.367	297978.156				771847.356	298139.338	
		772807.767	297978.152				771856.895	298137.725	
		772807.763	297967.752				771855.282	298128.166	
61	Sn+3-400250	772514.577	298016.352	109			772514.577	298016.352	
		772516.314	298026.631				772516.314	298026.631	
		772526.593	298024.894				772526.593	298024.894	
		772524.856	298014.615				772524.856	298014.615	

Oficiul de Cadastru si Publicitate Imobiliară
Constanța

Prezentul document receptional este
valabil însoțit de procesul verbal de
recepție nr. 895 / data 08.04.2019

Oficiul de CADASTRU și PUBLICITATE IMOBILIARĂ CONSTANȚA

Nume și Prenume: STOIAN MIHAILA
Funcția: CONSILIER GR A

15036/2019

Legendă
LEA400 CONSTANTA NORD-MEDGIDIA SUD(proiectata) RETELE EXISTENTE
LEA 400 kV CONSTANTA-MEDGIDIA (proiectata)
LEC 400 kV CONSTANTA-MEDGIDIA (proiectata)
Suprafata zonei studiate - 2 645 977 mp
Puncte contur zona studiata
Suprafata supusa exproprierii
Imobile OCPI

LIMITE
ZID DE SPRIJIN
TALUZ SUS


TALUZ JOS
MARGINE SANT
POD
OGLINDA APA
MARGINE DRUM
GARD SARMA GHIMPATA
GARD DE PLASA
GARD METALIC

GARD DE LEMN
GARD BETON
LIMITA CONVENTIONALA
FIR SANT
CONSTRUCTIE PROVIZORIE
CONSTRUCTIE
CALE FERATA
BETON

PUNCTE RADIATE
Ancora
Bulon
Borna
Indicator
Borna Hectometrica
Borna Kilometrica

NUC
Punct masurat
POM
Stalp Beton
Stalp Beton Electric
Semafor
Stalp Inalta Tensiune

Stalp lemn electric
Stalp metal
Stalp metalic electric
Transformator
Vana
LIMITE UAT
Planse

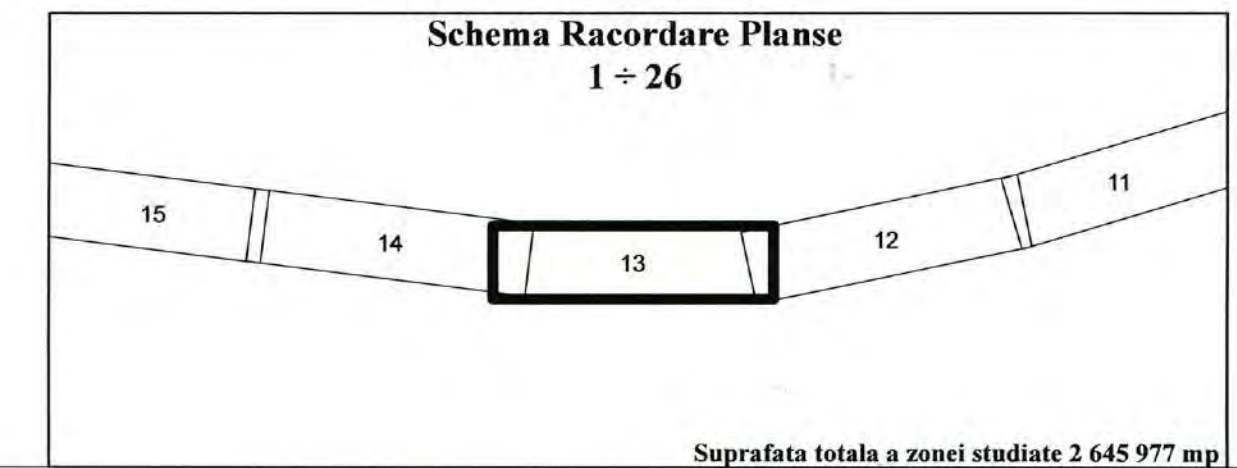

TRANSELECTRICA S.A.
SUCURSALA DE TRANSPORT

C.N.T.E.E. TRANSELECTRICA S.A. SUCURSALA DE TRANSPORT CONSTANTA
CERTIFICAM PLASAMENTUL ZONEI STUDIATE
Inginer Șef MIHAIL VLADE B. LAV 1
14.03.2019

NOTA: "Zona de studiu este de 27 m stânga, dreapta față de axul liniei de înaltă tensiune în zonele de pădure și de 37,5 m stânga, dreapta față de axul liniei de înaltă tensiune în zonele de teren agricol, conform Ordin nr. 4 din 9 martie 2007, act emis de Autoritatea Națională de Reglementare în Domeniul Energiei"

PROIECTANT GENERAL: INSTITUTUL DE STUDII ȘI PROIECTĂRI ENERGETICE PROIECTARE ȘI CONSULTANTA S.A.			BENEFICIAR: C.N.T.E.E. TRANSELECTRICA S.A. SUCURSALA DE TRANSPORT CONSTANTA		
Șef Proiect	Ing. I. Dobra		Data	15.01.2019	PLAN TOPOGRAFIC
Măsurat	Ing. G. Dobra				LEA 400 kV dublu circuit (un circuit echipat) CONSTANTA NORD-MEDGIDIA SUD (proiectat și executat pentru comanda de validare publica cartea topografică nr. 255/2010 cu modificările și completările ulterioare)
Desenat	Ing. A. Duță		Scara	1:2 000	Nr. planșă: 13
Verificat	Ing. I. Dobra				Plan de situație: 841X300, Sistem de proiecție Stereografic 1970, Plan de Referință Marea Neagră 1975

Faza: SF final