


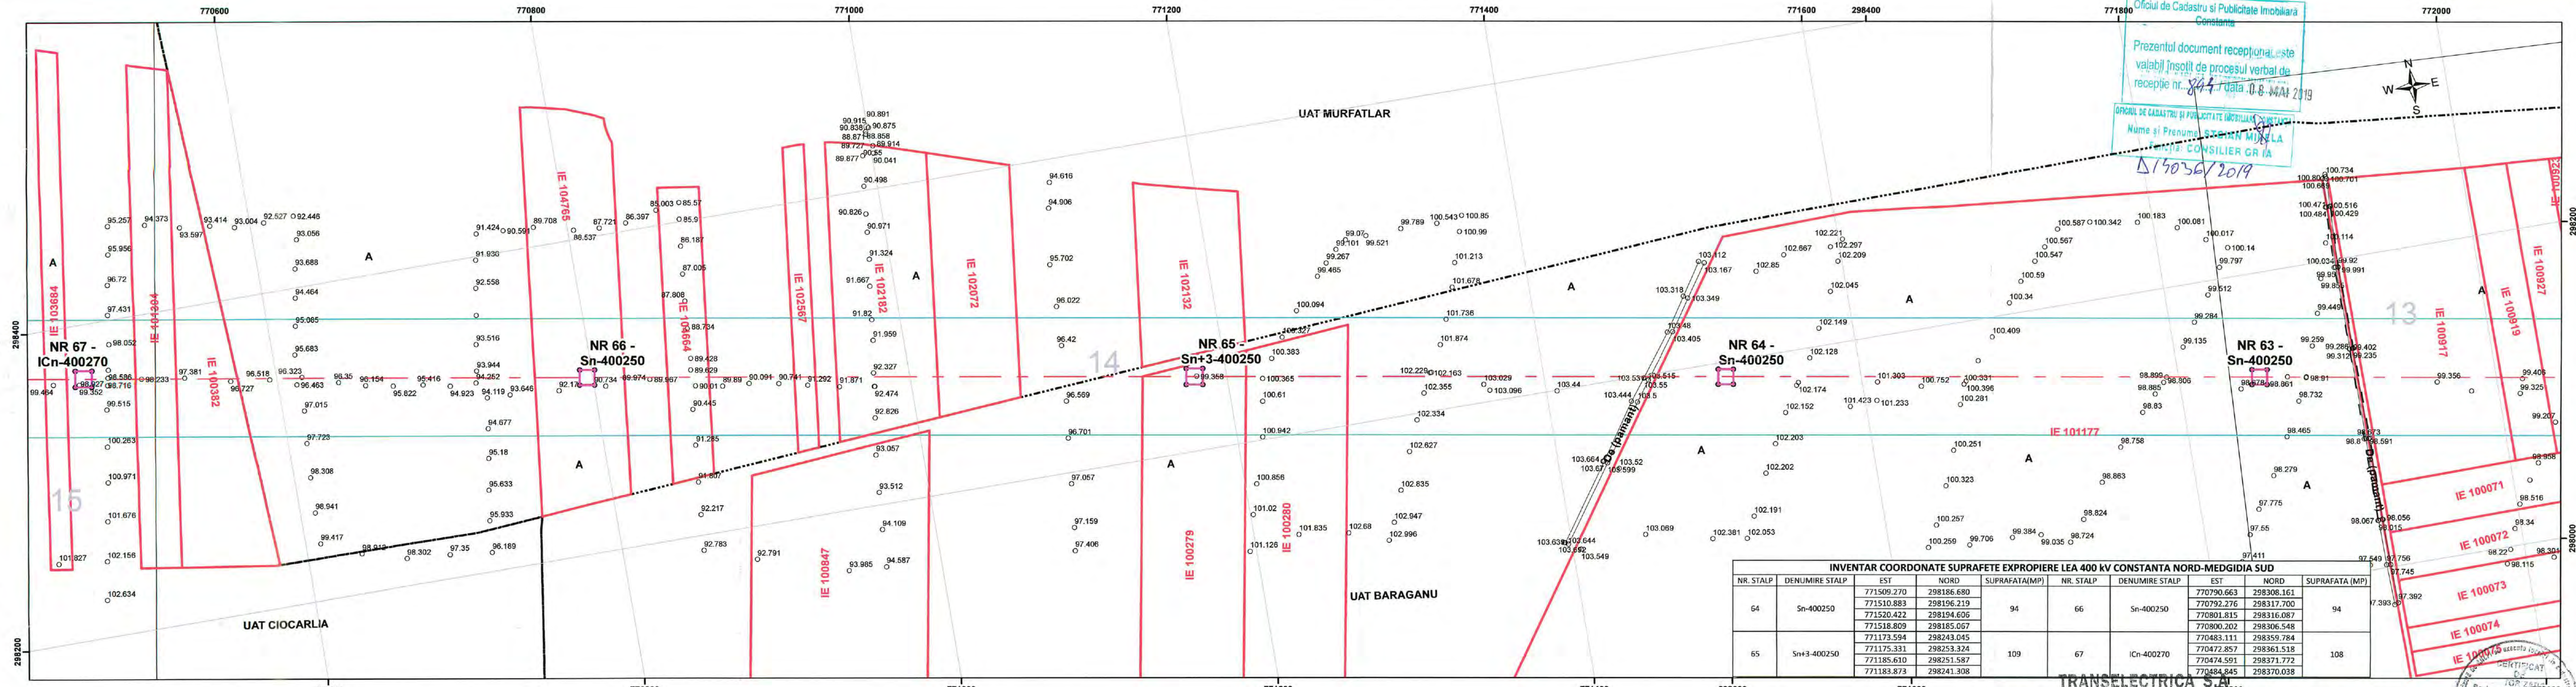

Oficiul de Cadastru și Publicitate Imobiliară
Constanța

Prezentul document receptionat este
valabil însoțit de procesul verbal de
recepție nr. 844 / data 08.04.2019

OFICIUL DE CADASTRU ȘI PUBLICITATE IMOBILIARĂ CONSTANȚA

Nume și Prenume: **STEFAN MIHAILA**
Funcția: **CONSILIER GR I A**


Δ15036/2019

INVENTAR COORDONATE SUPRAFETE EXPROPIERE LEA 400 kV CONSTANTA NORD-MEDGIDIA SUD									
NR. STALP	DENUMIRE STALP	EST	NORD	SUPRAFATA(MP)	NR. STALP	DENUMIRE STALP	EST	NORD	SUPRAFATA (MP)
64	Sn-400250	771509.270	298186.680	94	66	Sn-400250	770790.663	298308.161	94
		771510.883	298196.219				770792.276	298317.700	
		771520.422	298194.606				770801.815	298316.087	
		771518.809	298185.057				770800.202	298306.548	
65	Sn+3-400250	771173.594	298243.045	109	67	ICn-400270	770483.111	298359.784	108
		771175.331	298253.324				770472.857	298361.518	
		771185.610	298251.587				770474.591	298371.772	
		771183.873	298241.308				770484.845	298370.038	

Legendă
LEA400 CONSTANTA NORD-MEDGIDIA SUD(proiectata)
LEA 400 kV CONSTANTA-MEDGIDIA (proiectata)
LEC 400 kV CONSTANTA-MEDGIDIA (proiectata)
Suprafata zonei studiate - 2 645 977 mp
Puncte contur zona studiata
Suprafata supusa exproprierii
Imobile OCPI

RETELE EXISTENTE
LEA-110kV LEA 110kV
LEA-20kV LEA 20kV
LEA-220kV LEA 220kV
LEA CF LEA CF
TALUZ JOS
MARGINE SANT
POD
OGLINDA APA
MARGINE DRUM
GARD SARMA GHIMPATA
GARD DE PLASA
TALUZ SUS
GARD DE LEMN
GARD BETON
LIMITA CONVENTIONALA
FIR SANT
CONSTRUCTIE PROVIZORIE
CONSTRUCTIE
CALE FERATA
BETON


PUNCTE RADIATE
Ancora
Bulon
Borna
Indicator
Borna Hectometrica
Borna Kilometrica
NUC
Punct masurat
POM
Stalp Beton
Stalp Beton Electric
Semafor
Stalp Inalta Tensiune
Stalp lemn electric
Stalp metal
Stalp metalic electric
Transformator
Vana
LIMITE UAT
Planse

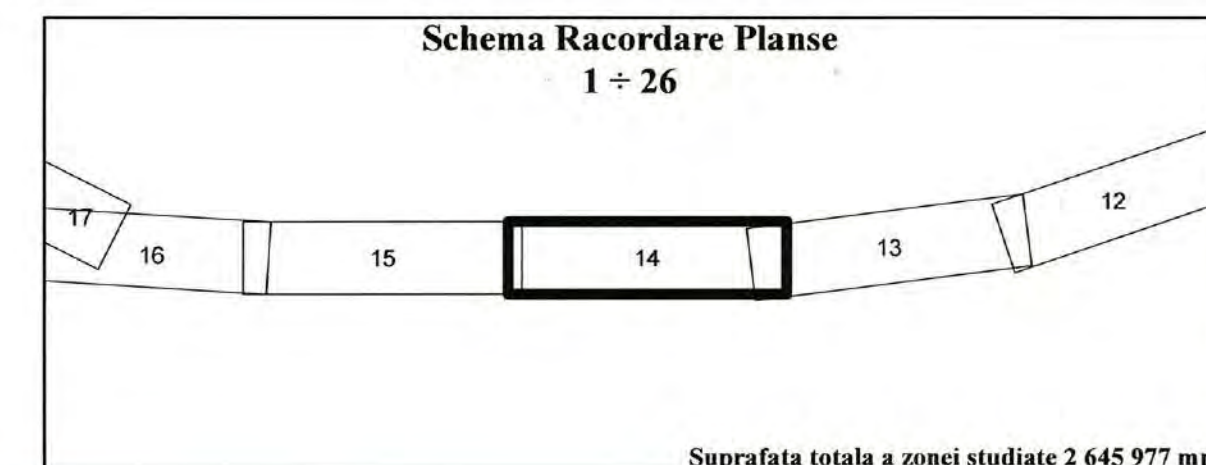

TRANSELECTRICA S.A.
C.N.T.E.E. TRANSELECTRICA S.A. TRANSPORT DE TRANSPORT CONSTANTA
CERTIFIC AMPLASAMENTUL ZONEI STUDIATE
Inginer Șef MIHAI VLAD
14.03.2019 B-dul Al. Lapusneanu nr. 195 A
NOTA: "Zona de siguranță este de 27 m stânga, dreapta față de axul liniei de înaltă tensiune în zonele de pădure, și de 37,5 m stânga, dreapta față de axul liniei de înaltă tensiune în zonele de teren agricol, conform Ordin nr. 4 din 9 martie 2007, act emis de Autoritatea Națională de Reglementare în Domeniul Energiei"

PROIECTANT GENERAL: INSTITUTUL DE STUDII ȘI PROIECTĂRI ENERGETICE PROIECTARE ȘI CONSULTANTA S.A.				BENEFICIAR: C.N.T.E.E. TRANSELECTRICA S.A. SUCURSALA DE TRANSPORT CONSTANTA			
Șef Proiect	Ing. I. Dobra			Data	15.01.2019	PLANTOPOGRAFIC	
Măsurat	Ing. G. Dobra					LEA 400 kV dublu circuit(un circuit echipat)	
Desenat	Ing. A. Duță			Scara	1:2 000	CONSTANTA NORD-MEDGIDIA SUD	
Verificat	Ing. I. Dobra					Nr. plansa: 14	
						Plan de situație: 841X300, Sistem de proiecție Stereo 1970, Plan de Referință Marea Neagră 1975	

Faza: SF final

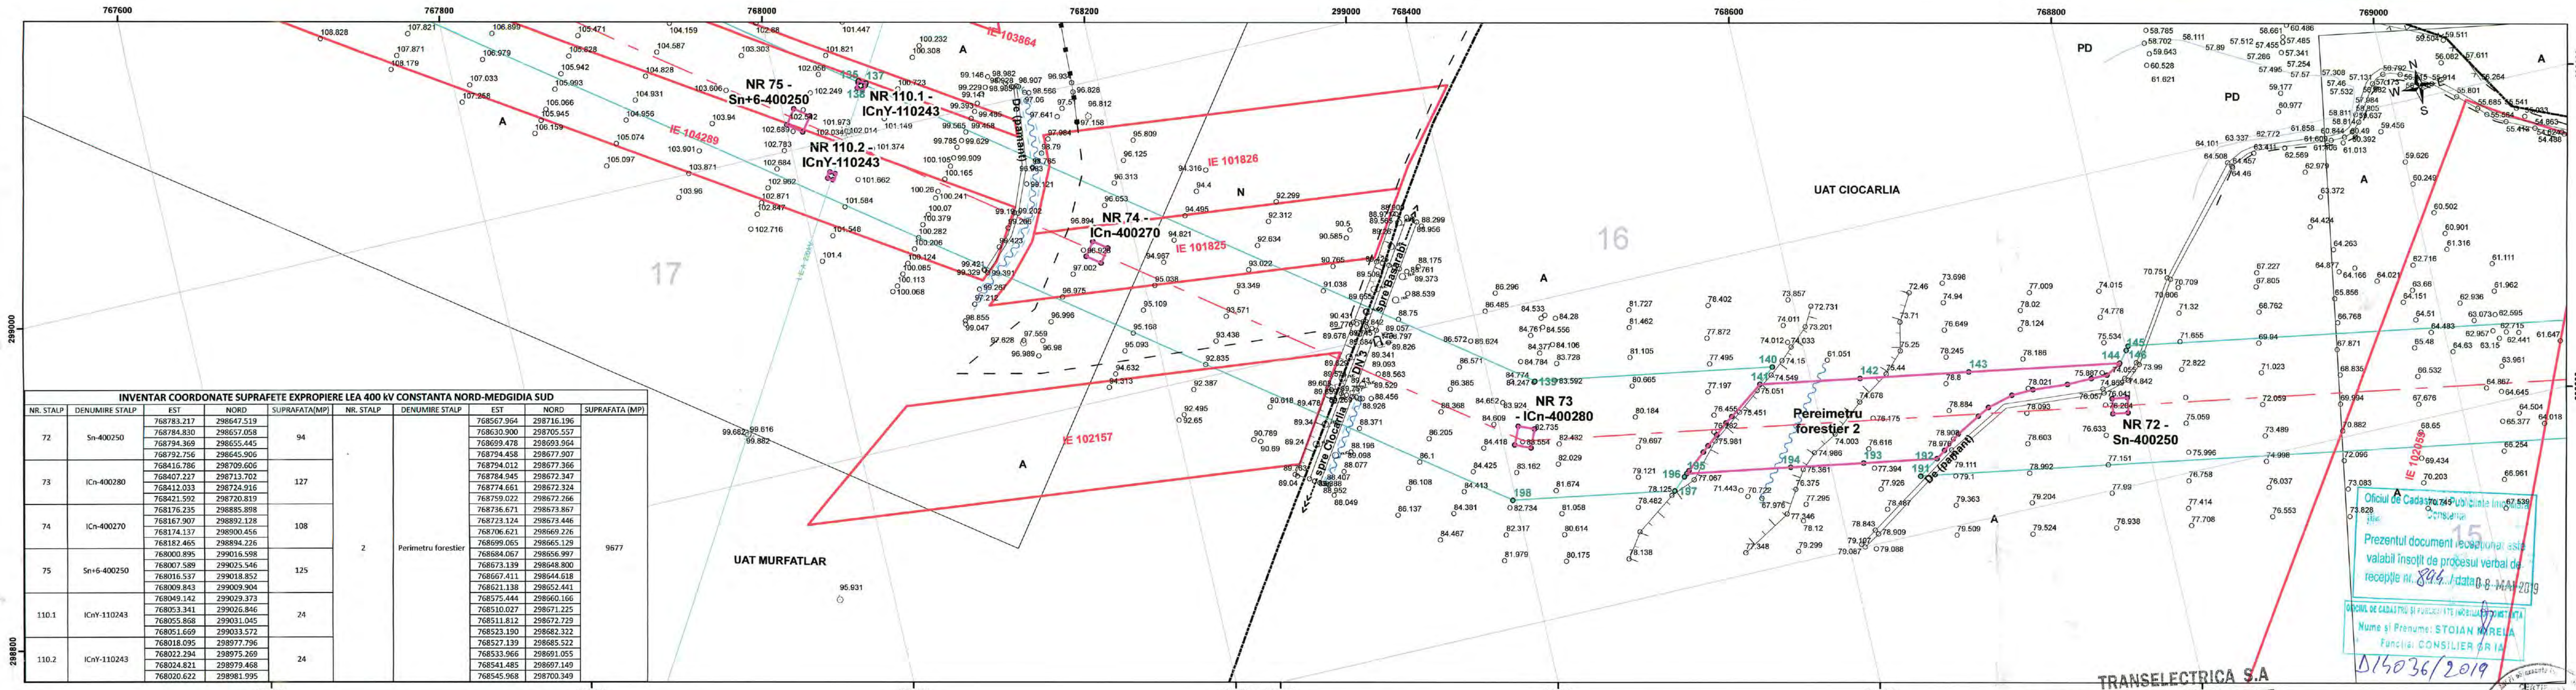

INVENTAR COORDONATE SUPRAFETE EXPROPIERE LEA 400 kV CONSTANTA NORD-MEDGIDIA SUD						
NR. STALP	DENUMIRE STALP	EST	NORD	SUPRAFATA(MP)	NR. STALP	DENUMIRE STALP
72	Sn-400250	768783.217	298647.519	94	72	Sn-400250
		768784.830	298657.058			
		768794.369	298655.445			
		768792.756	298645.906			
73	ICn-400280	768416.786	298709.606	127	73	ICn-400280
		768407.227	298713.702			
		768412.033	298724.916			
		768421.592	298720.819			
74	ICn-400270	768176.235	298885.898	108	74	ICn-400270
		768167.907	298892.128			
		768174.137	298900.456			
		768182.465	298894.226			
75	Sn+6-400250	768000.895	299016.598	125	75	Sn+6-400250
		768007.589	299025.546			
		768016.537	299018.852			
		768009.843	299009.904			
110.1	ICnY-110243	768049.142	299029.373	24	110.1	ICnY-110243
		768053.341	299026.846			
		768055.868	299031.045			
		768051.669	299033.572			
110.2	ICnY-110243	768018.095	298977.796	24	110.2	ICnY-110243
		768022.294	298975.269			
		768024.821	298979.149			
		768020.622	298981.995			

Legendă
LEA400 CONSTANTA NORD-MEDGIDIA SUD(proiectata) RETELE EXISTENTE
LEA 400 kV CONSTANTA-MEDGIDIA (proiectata)
LEC 400 kV CONSTANTA-MEDGIDIA (proiectata)
Suprafata zonei studiate - 2 645 977 mp
Puncte contur zona studiată
Suprafata supusa expropriării
Imobile OCPI

LIMITE
ZID DE SPIRIJIN
TALUZ SUS


TALUZ JOS
MARGINE SANT
POD
OGLINDA APA
MARGINE DRUM
GARD SARMA GHIMPATA
GARD DE PLASA
GARD METALIC

GARD DE LEMN
GARD BETON
LIMITA CONVENTIONALA
FIR SANT
CONSTRUCTIE PROVIZORIE
CONSTRUCTIE
CALE FERATA
BETON

PUNCTE RADIATE
Ancora
Bulon
Borna
Indicator
Borna Hectometrica
Borna Kilometrica

NUC
Punct masurat
POM
Stalp Beton
Stalp Beton Electric
Semafor
Stalp Inalta Tensiune


Stalp lemn electric
Stalp metal
Stalp metalic electric
Transformator
Vana
LIMITE UAT
Planse

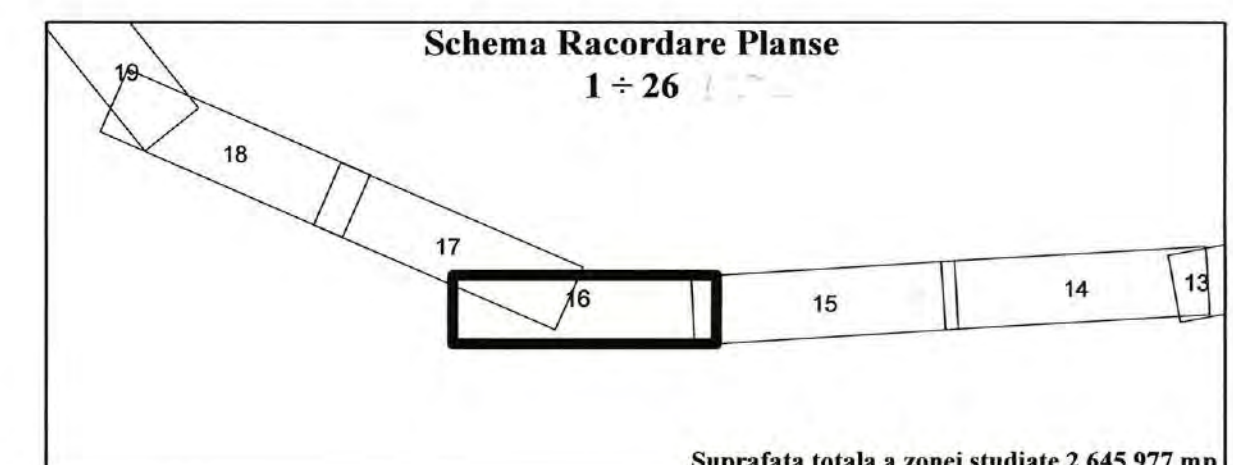

TRANSELECTRICA S.A.
SUCURSALA DE TRANSPORT CONSTANTA
CERTIFICAT AMPLASAMENTUL ZONEI STUDIATE
Inginer Șef MIHAI VLAD
B-dul Al. Lapusneanu nr. 195-A
14.03.2019
NOTA: "Zona de siguranță este de 27 m stânga, dreapta față de axul liniei de înaltă tensiune în zonele de pădure, și de 37,5 m stânga, dreapta față de axul liniei de înaltă tensiune în zonele de teren agricol, conform Ordin nr. 4 din 9 martie 2007, act emis de Autoritatea Națională de Reglementare în Domeniul Energiei"

PROIECTANT GENERAL: INSTITUTUL DE STUDII ȘI PROIECTĂRI ENERGETICE PROIECTARE ȘI CONSULTANTA S.A.		BENEFICIAR: C.N.T.E.E. TRANSELECTRICA S.A. SUCURSALA DE TRANSPORT CONSTANTA	
Șef Proiect	Ing. I. Dobra	Data	15.01.2019
Măsurat	Ing. G. Dobra	Scara	1:2 000
Desenat	Ing. A. Duță	PLAN TOPOGRAFIC	LEA 400 kV dublu circuit(un circuit echipat) CONSTANTA NORD-MEDGIDIA SUD proiect executat pentru comanda de utilitate publică contract nr. 255/2019 cu modificările și completările ulterioare
Verificat	Ing. I. Dobra	Nr. planșă: 16	Plan de situație: 841X300, Sistem de proiecție Stereo 1970, Plan de Referință: Marea Neagră 1975

Faza: SF final

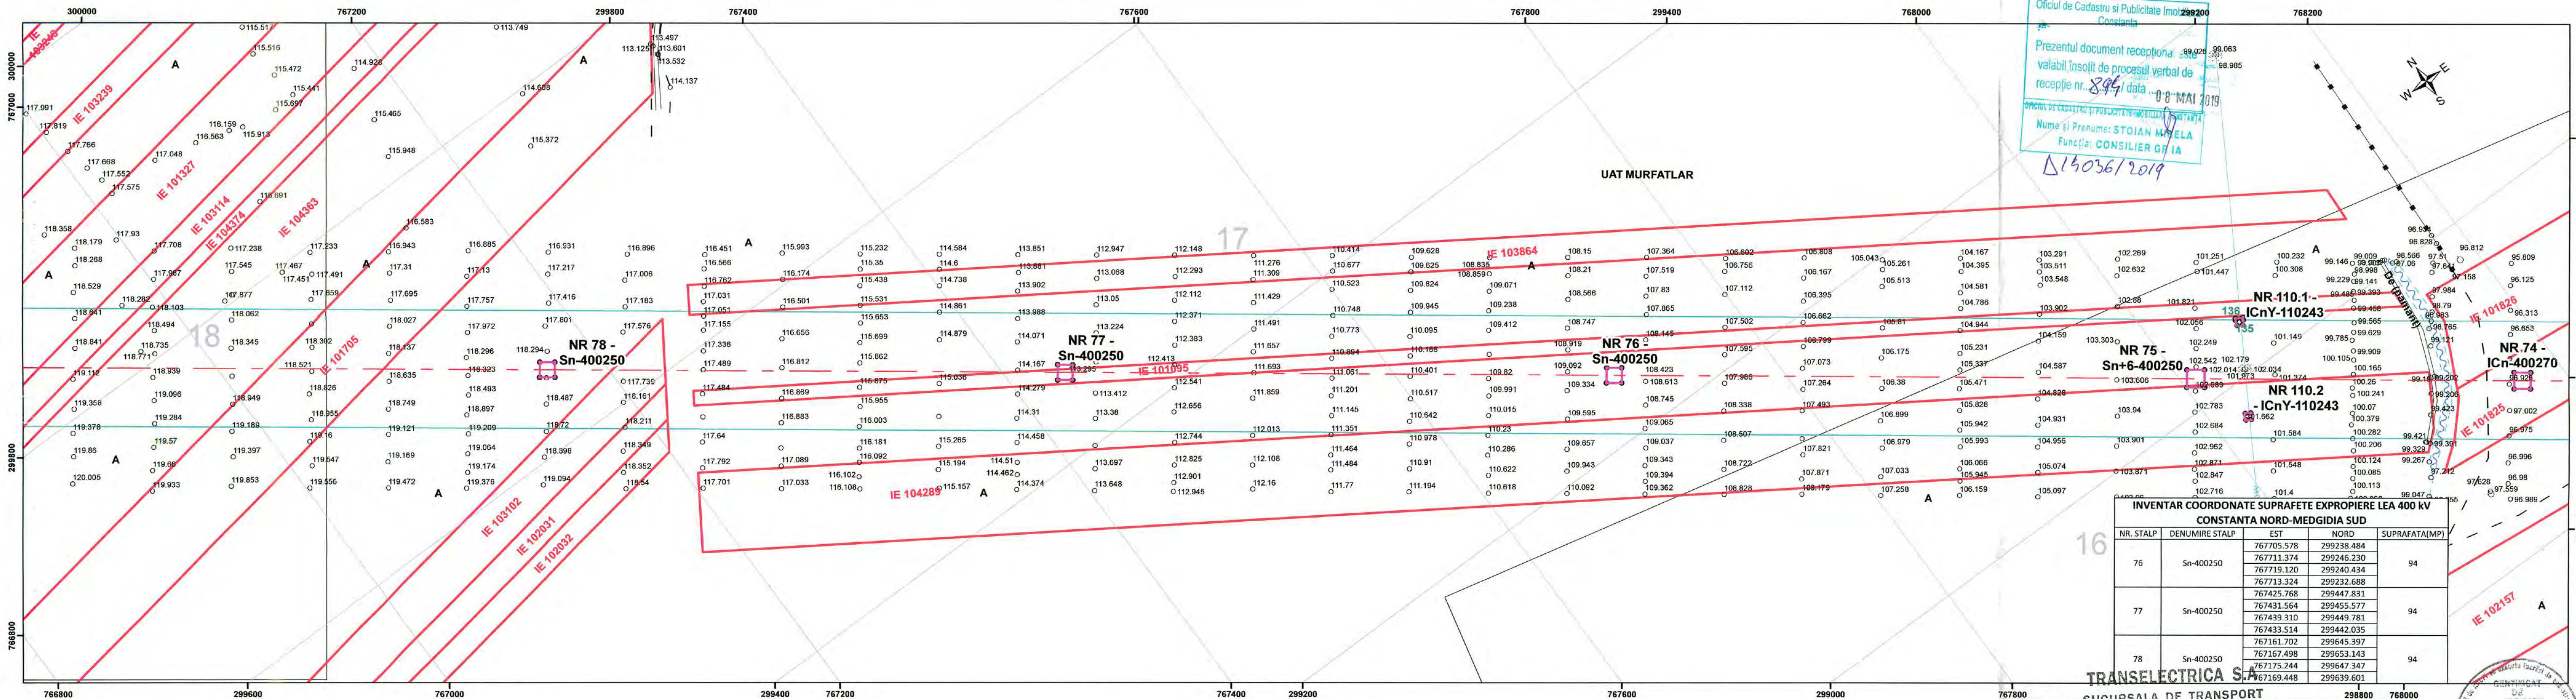

INVENTAR COORDONATE SUPRAFETE EXPROIERE LEA 400 KV				
CONSTANTA NORD-MEDGIDIA SUD				
NR. STALP	DENUMIRE STALP	EST	NORD	SUPRAFATA(MP)
76	Sn-400250	767705.578	299238.484	94
		767711.374	299246.230	
		767719.120	299240.434	
		767713.324	299232.688	
77	Sn-400250	767425.768	299447.831	94
		767431.564	299455.577	
		767439.310	299449.781	
		767433.514	299442.035	
78	Sn-400250	767161.702	299645.397	94
		767167.498	299653.143	
		767175.244	299647.347	
		767169.448	299639.601	

Legendă

LEA400 CONSTANTA NORD-MEDGIDIA SUD(proiectata)

LEA 400 kV CONSTANTA-MEDGIDIA (proiectata)

LEC 400 kV CONSTANTA-MEDGIDIA (proiectata)

Suprafata zonei studiate - 2 645 977 mp

Puncte contur zona studiata

Suprafata supusa expropriarii

Imobile OCPI

RETELE EXISTENTE

LEA 110kV

LEA 20kV

LEA 220kV

LEA CF

LIMITE

ZID DE SPRIJIN

TALUZ SUS

TALUZ JOS

MARGINE SANT

POD

OGLINDA APA

MARGINE DRUM

GARD SARMA GHIMPATA

GARD DE PLASA

GARD METALIC

GARD DE LEMN

GARD BETON

LIMITA CONVENTIONALA

FIR SANT

CONSTRUCTIE PROVIZORIE

CONSTRUCTIE

CALE FERATA

BETON

PUNCTE RADIATE

Ancora

Bulon

Borna

Indicator

Borna Hectometrica

Borna Kilometrica

NUC

Punct masurat

POM

Stalp Beton

Stalp Beton Electric

Semafor

Stalp Inalta Tensiune

Stalp lemn electric

Stalp metal

Stalp metalic electric

Transformator

Vana

LIMITE UAT

Planse

TRANSELECTRICA SA

SUCURSALA DE TRANSPORT

C.N.T.E.E. TRANSELECTRICA SA - SUCURSALA DE TRANSPORT CONSTANTA

CERTIFICAT AMPLASAMENT ZONEI STUDIIATE

Inginer Sef MIHAI V. AL. LAPUSNEANU nr. 195 A

14.03.2019

BI. LAV 1




CONSTANTA


NOTA: "Zona de siguranta este de 27 m stanga si dreapta fata de axul liniei de inalta tensiune in zonele de padure, si de 37,5 m stanga, dreapta fata de axul liniei de inalta tensiune in zonele de teren agricol, conform Ordin nr. 4 din 9 martie 2007, act emis de Autoritatea Nationala de Reglementare in Domeniul Energiei"

PROIECTANT GENERAL: INSTITUTUL DE STUDII SI PROIECTARI ENERGETICE			BENEFICIAR: C.N.T.E.E. TRANSELECTRICA S.A. SUCURSALA DE TRANSPORT CONSTANTA			
PROIECTARE SI CONSULTANTA S.A.			PLAN TOPOGRAFIC			
Şef Proiect	Ing. I. Dobra		Data	15.01.2019	Faza: SF final	
Măsurat	Ing. G. Dobra		Scara	1:2 000		
Desenat	Ing. A. Duţă		PLAN TOPOGRAFIC			
Verificat	Ing. I. Dobra		LEA 400 kV dublu circuit(un circuit echipat) CONSTANTA NORD-MEDGIDIA SUD			

Plan de situatie: 841X300, Sistem de proiectie Stereo 1970, Plan de Referinţă Marea Neagră 1975

Nr. plansa: 17

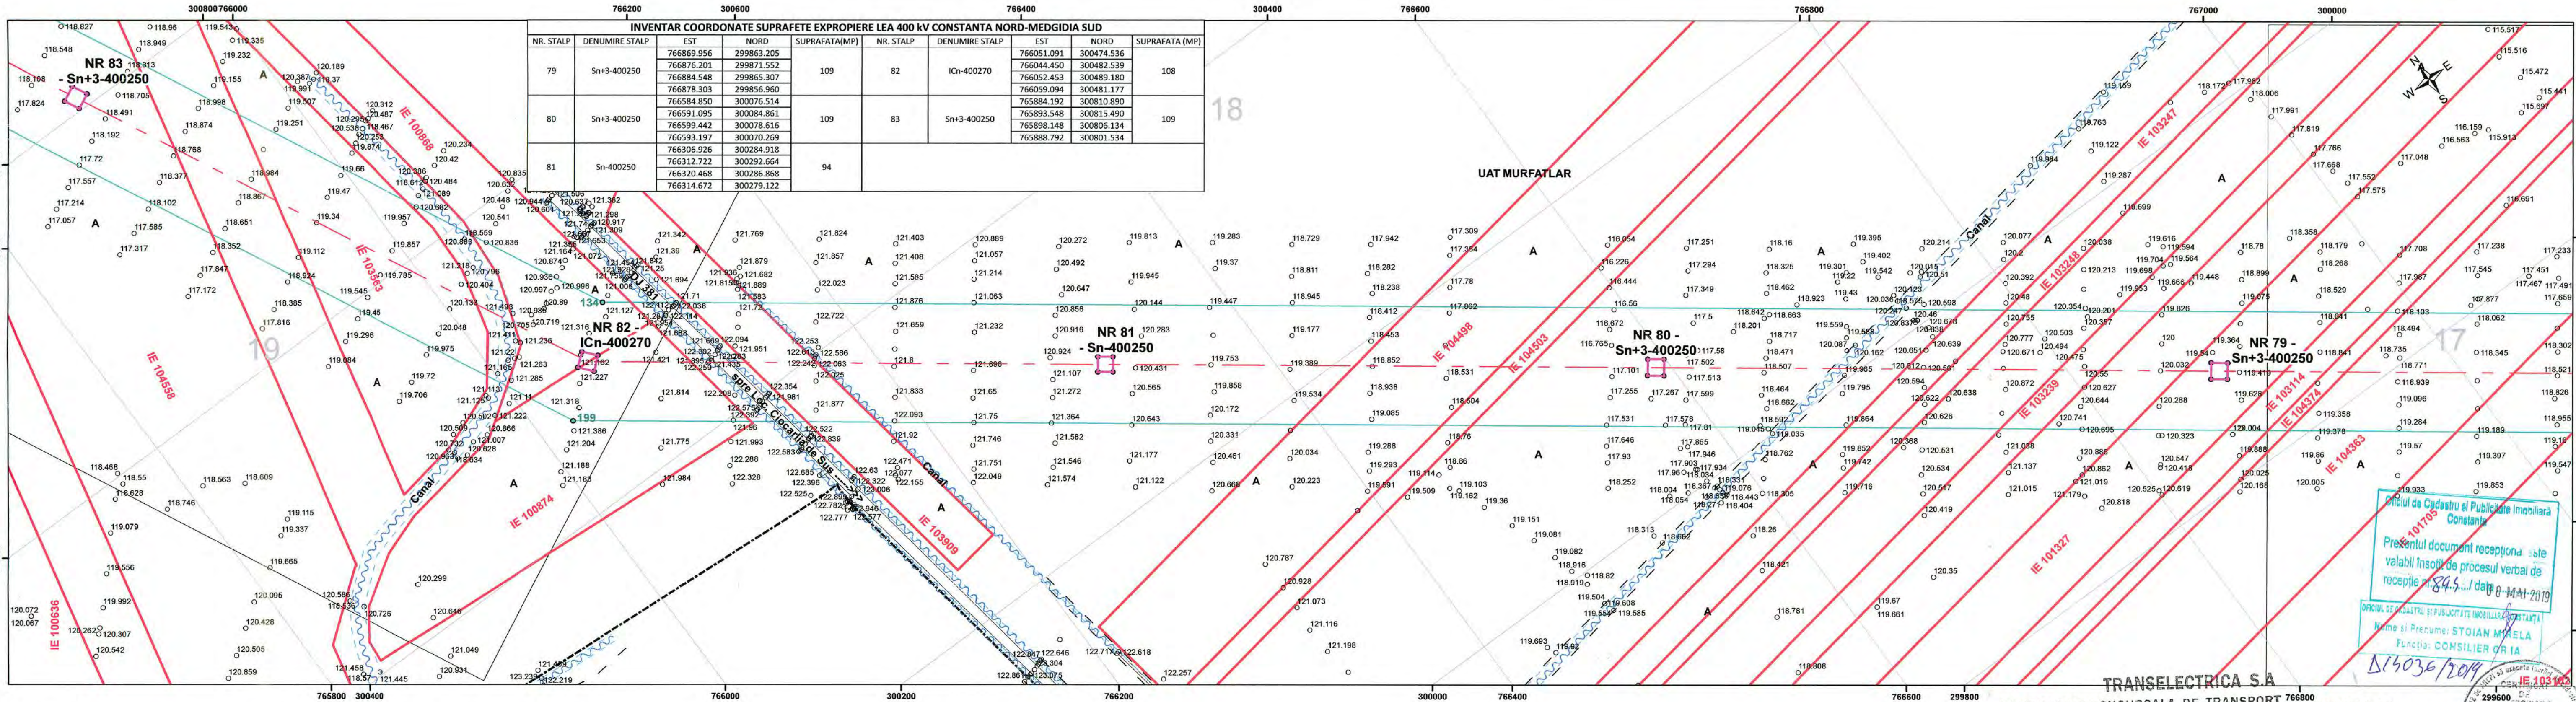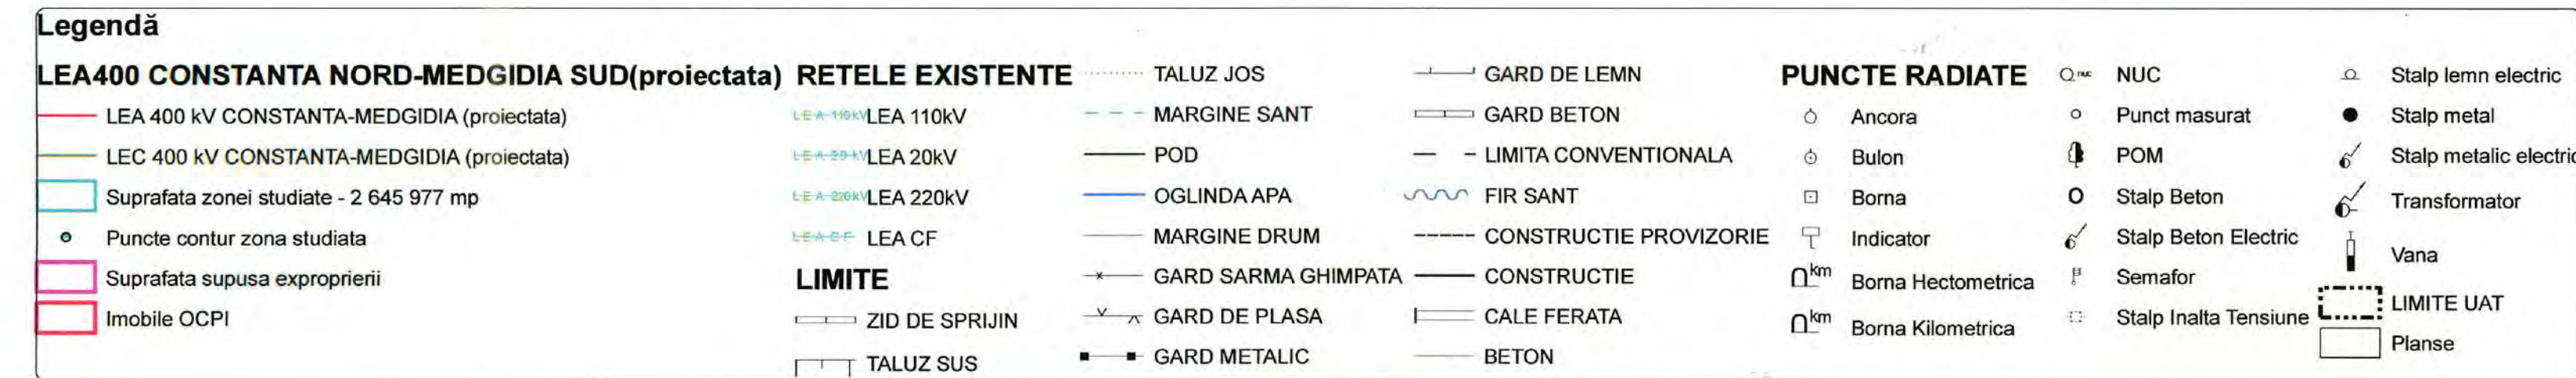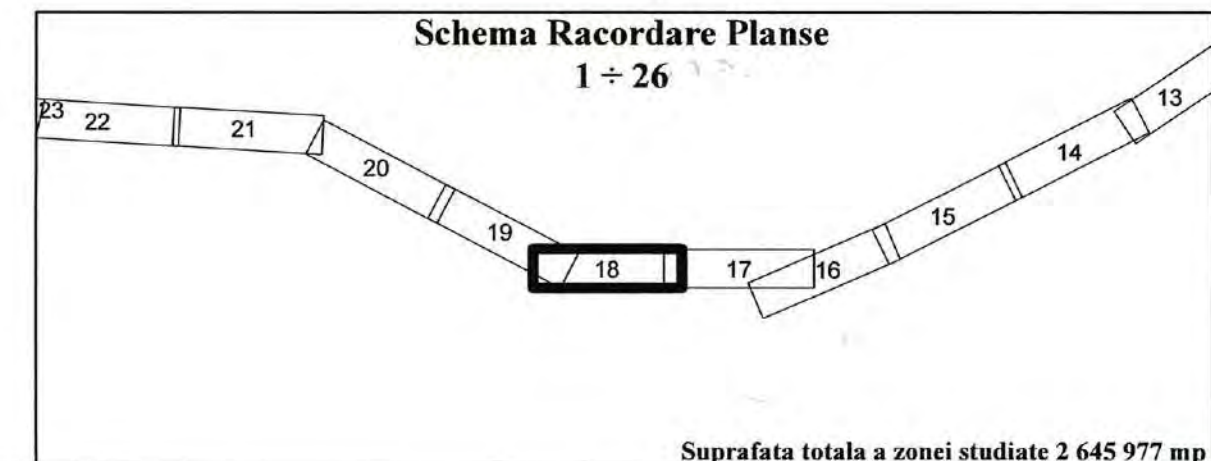

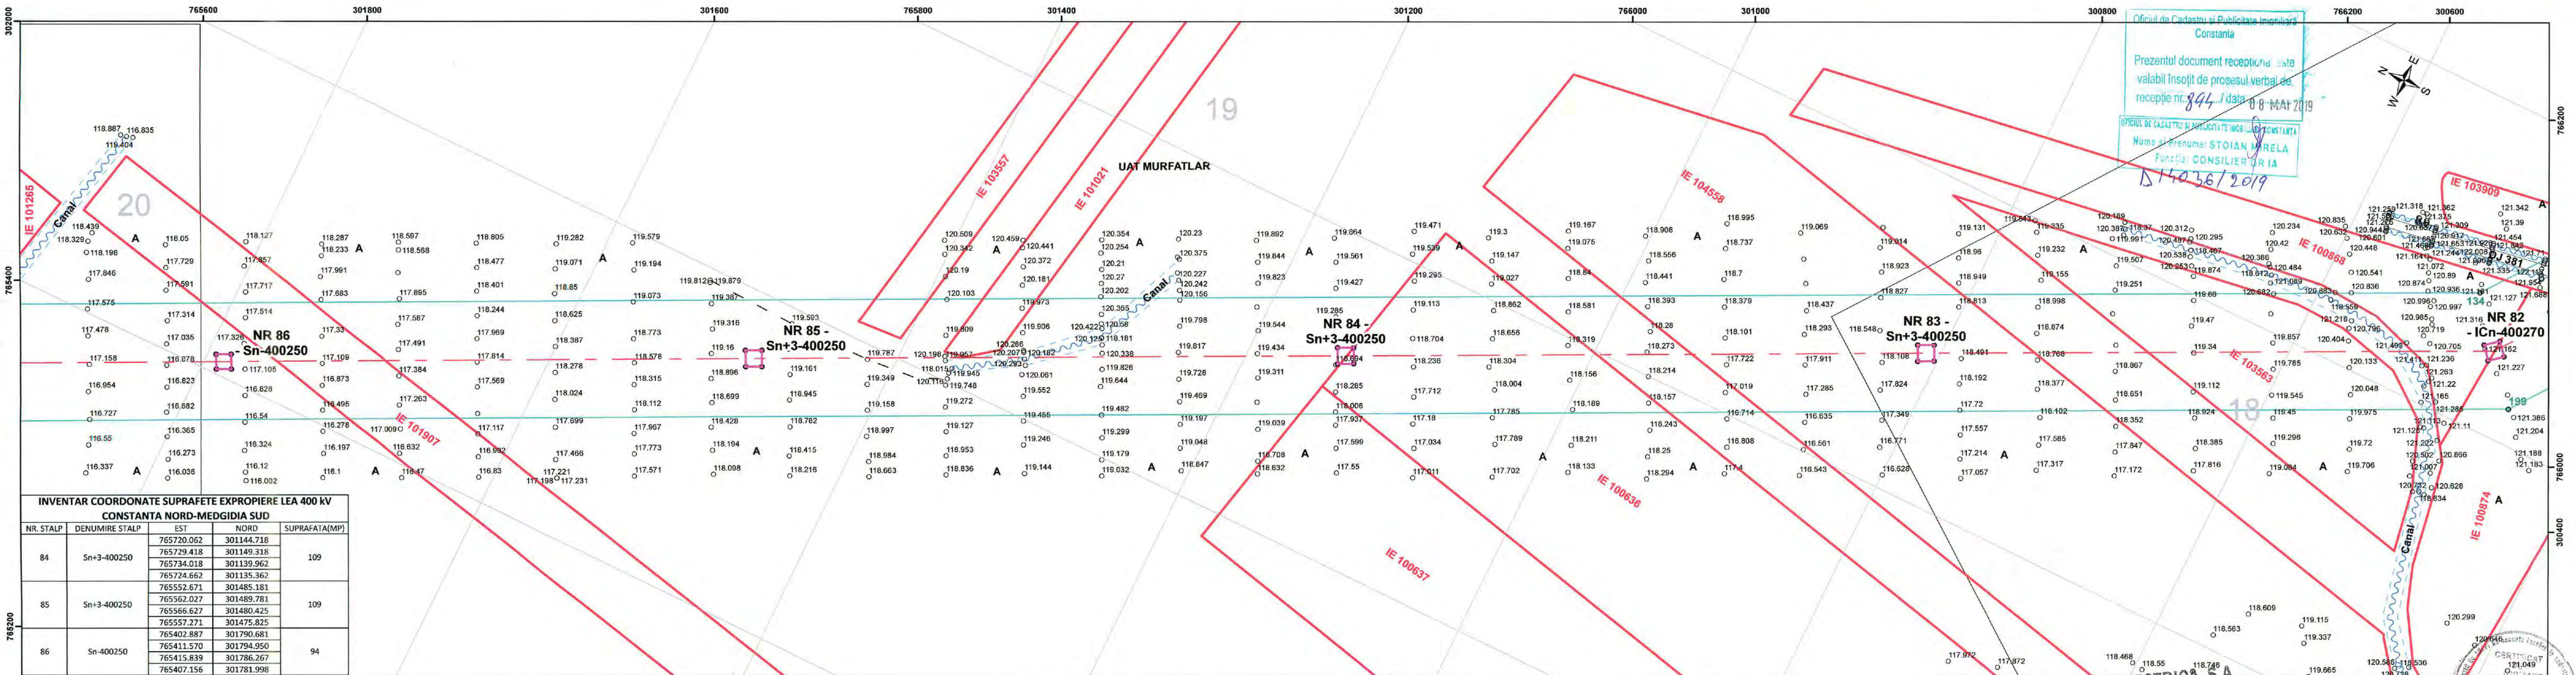

INVENTAR COORDONATE SUPRAFETE EXPROPIERE LEA 400 kV				
CONSTANTA NORD-MEDGIDIA SUD				
NR. STALP	DENUMIRE STALP	EST	NORD	SUPRAFATA(MP)
84	Sn+3-400250	765720.062	301144.718	109
		765729.418	301149.318	
		765734.018	301139.962	
		765724.662	301135.362	
		765552.671	301485.181	
85	Sn+3-400250	765562.027	301489.781	109
		765566.627	301480.425	
		765557.271	301475.825	
		765402.887	301790.681	
		765411.570	301794.950	
86	Sn-400250	765415.839	301786.267	94
		765407.156	301781.998	

Legendă

LEA400 CONSTANTA NORD-MEDGIDIA SUD(proiectata)

LEA 400 kV CONSTANTA-MEDGIDIA (proiectata)

LEC 400 kV CONSTANTA-MEDGIDIA (proiectata)

Suprafata zonei studiate - 2 645 977 mp

Puncte contur zona studiata

Suprafata supusa exproprierii

Imobile OCPI

RETELE EXISTENTE

LEA 110kV

LEA 20kV

LEA 220kV

LEA CF

LIMITE

ZID DE SPRIJIN

TALUZ SUS

TALUZ JOS

MARGINE SANT

POD

OGLINDA APA

MARGINE DRUM

GARD SARMA GHIMPATA

GARD DE PLASA

GARD METALIC

GARD DE LEMN

GARD BETON

LIMITA CONVENTIONALA

FIR SANT

CONSTRUCTIE PROVIZORIE

CONSTRUCTIE

CALE FERATA

BETON

PUNCTE RADIATE

Ancora

Bulon

Borna

Indicator

Borna Hectometrica

Borna Kilometrica

NUC

Punct masurat

POM

Stalp Beton

Stalp Beton Electric

Semafor

Stalp Inalta Tensiune

Stalp lemn electric

Stalp metal


Stalp metalic electric

Transformator

Vana

LIMITE UAT

Planse

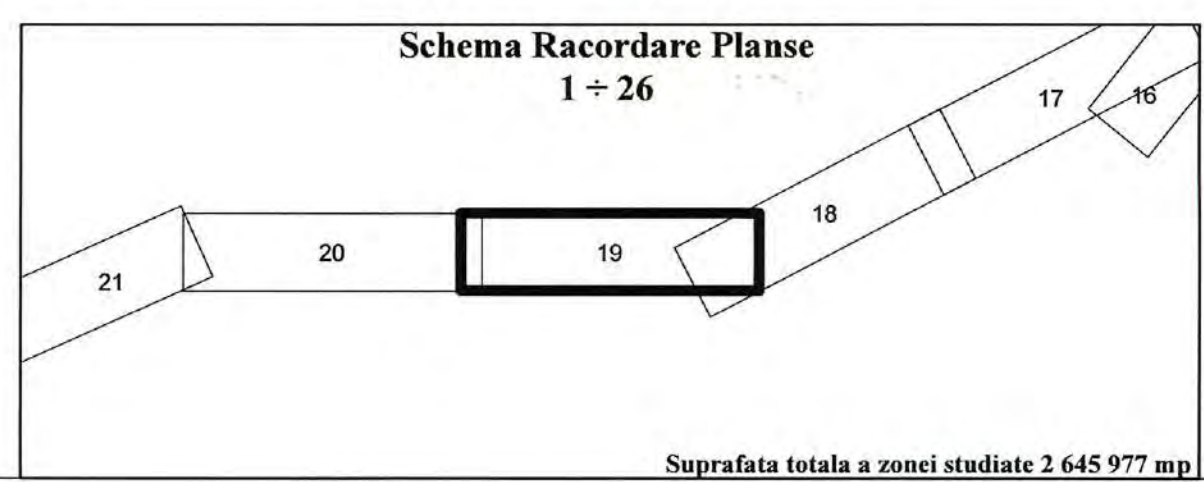

C.N.T.E.E. TRANSELECTRICA S.A. SUCURSALA DE TRANSPORT CONSTANTA

CERTIFIC AMPLOASAMENTUL ZONEI STUDIIATE

Inginer Sef MIHAI VLAD

14.03.2019

NOTA: "Zona de siguranta este de 2m stanga, dreapta fata de axul liniei de inalta tensiune in zonele de padure, si de 37,5 m stanga, dreapta fata de axul liniei de inalta tensiune in zonele de teren agricol, conform Ordin nr. 4 din 9 martie 2007, act emis de Autoritatea Nationala de Reglementare in Domeniul Energiei"

PROIECTANT GENERAL: INSTITUTUL DE STUDII SI PROIECTARI ENERGETICE PROIECTARE SI CONSULTANTA S.A.

Ing. I. Dobra

Ing. G. Dobra

Ing. A. Duja

Ing. I. Dobra

BENEFICIAR: C.N.T.E.E. TRANSELECTRICA S.A. SUCURSALA DE TRANSPORT CONSTANTA

Data

15.01.2019

Scara

1:2 000

PLAN TOPOGRAFIC

LEA 400 kV dublu circuit(un circuit echipat)

CONSTANTA NORD-MEDGIDIA SUD


25/2019 cu modificari si completari ulterioare

Nr. plansa: 19

Plan de situatie: 841X300, Sistem de proiectie Stereo 1970, Plan de Referinta Marca Negru 1975

Faza

SF final

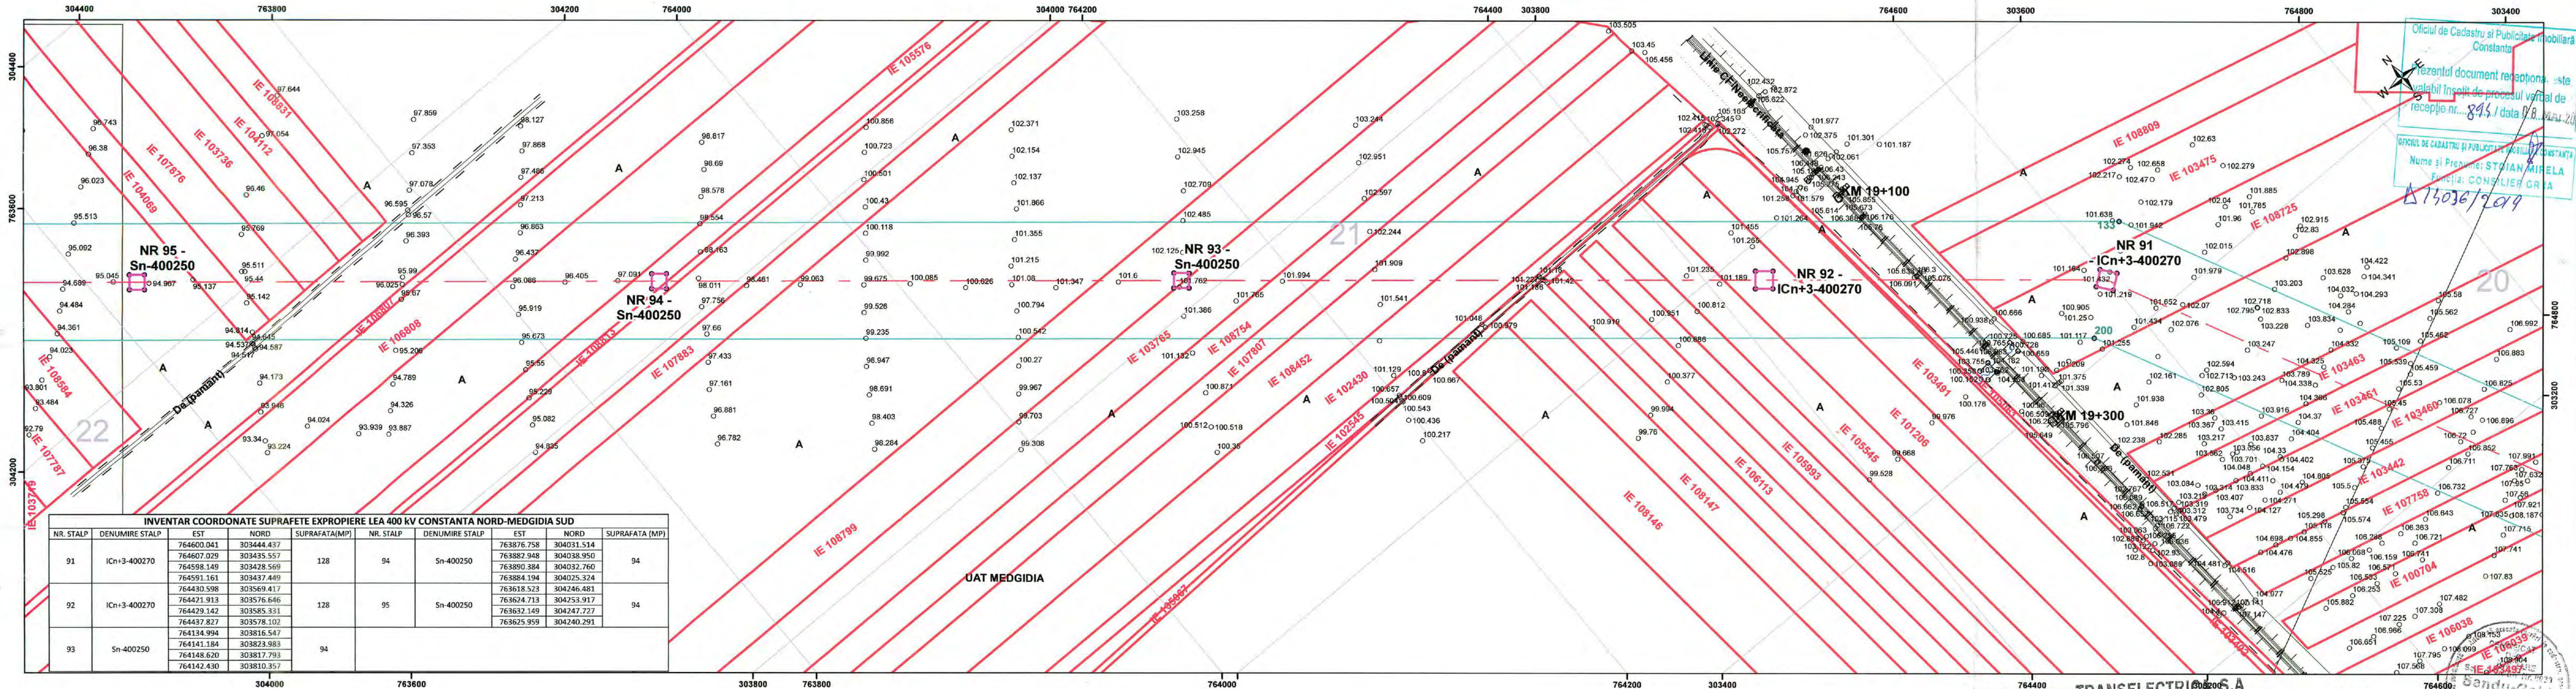

INVENTAR COORDONATE SUPRAFETE EXPROPIERE LEA 400 kV CONSTANTA NORD-MEDGIDIA SUD									
NR. STALP	DENUMIRE STALP	EST	NORD	SUPRAFATA(MP)	NR. STALP	DENUMIRE STALP	EST	NORD	SUPRAFATA (MP)
91	ICn+3-400270	764600.041	303444.437	128	94	Sn-400250	763876.758	304031.514	94
		764607.029	303435.557				763882.948	304038.950	
		764598.149	303428.569				763890.384	304032.760	
		764591.161	303437.449				763884.194	304025.324	
		764430.598	303569.417				763618.523	304246.481	
92	ICn+3-400270	764421.913	303576.646	128	95	Sn-400250	763624.713	304253.917	94
		764429.142	303585.331				763632.149	304247.727	
		764437.827	303578.102				763625.959	304240.291	
		764134.994	303816.547				764141.184	303823.983	
		764148.620	303817.793				764142.430	303810.357	

Legendă

LEA400 CONSTANTA NORD-MEDGIDIA SUD(proiectata)

RETELE EXISTENTE

TALUZ JOS

MARGINE SANT

POD

OGLINDA APA

MARGINE DRUM

GARD SARMA GHIMPATA

GARD DE PLASA

TALUZ SUS

LEA-110kV LEA 110kV

LEA-20kV LEA 20kV

LEA-220kV LEA 220kV

LEA-CF LEA CF

LIMITE

ZID DE SPRIJIN

GARD METALIC

PUNCTE RADIATE

Ancora

Bulon

Borna

Indicator

Borna Hectometrica

Borna Kilometrica

NUC

Punct masurat

POM

Stalp Beton

Stalp Beton Electric

Semafor

Stalp Inalta Tensiune

Stalp lemn electric

Stalp metal


Stalp metalic electric

Transformator

Vana

LIMITE UAT

Planse

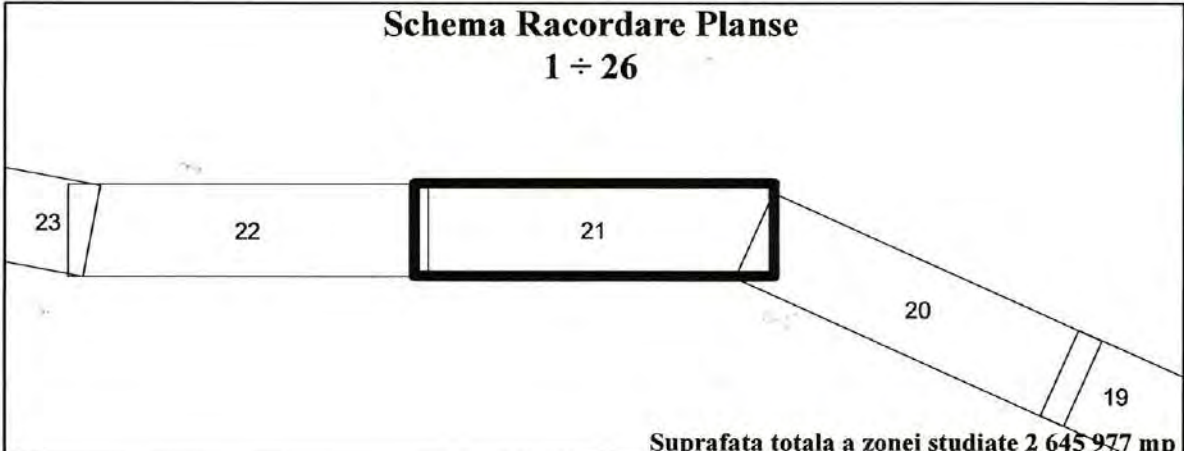

TRANSELECTRICA S.A.

C.N.T.E.E. TRANSELECTRICA S.A. - SUCURSALA DE TRANSPORT CONSTANTA

CERTIFIC AMPLASAMENT SI PROIECTARE

Inginer Sef MIHAI VLAD

14.03.2019

NOTA: "Zona de studiu este de 20 m stanga si dreapta fata de axul liniei de inalta tensiune in zonele de padure, si de 37,5 m stanga, dreapta fata de axul liniei de inalta tensiune in zonele de teren agricol, conform Ordin nr. 4 din 9 noiembrie 2007 al Guvernului Romania si a Autoritatea Nationala de Reglementare in Domeniul Energiei"

PROIECTANT GENERAL: INSTITUTUL DE STUDII SI PROIECTARI ENERGETICE

PROIECTARE SI CONSULTANTA S.A.

Ing. I. Dobra

Ing. G. Dobra

Ing. A. Duja

Ing. I. Dobra

Data

15.01.2019

Scara

1:2 000

PLAN TOPOGRAFIC

LEA 400 kV dublu circuit(un circuit echipat)

CONSTANTA NORD-MEDGIDIA SUD

persoana expozitiva pentru conținut de utilitate publica conform legii

25/2010 cu modificările si completările ulterioare

Nr. plansa: 21

Plan de situatie: 841X300, Sistem de proiectie Stereo 1970, Plan de Referință Marea Neagră 1975

Faza:

SF

final


Oficiul de Cadastru și Publicitate Imobiliară
Constanța

Prezentul document recepțional este
valabil însoțit de procesul verbal de
recepție nr. 841 / data 18.01.2019

Oficiul de Cadastru și Publicitate Imobiliară
Constanța

Nume și Prenume: STOIAN MIRELA
Funcția: CONSILIER GR

15036/2019

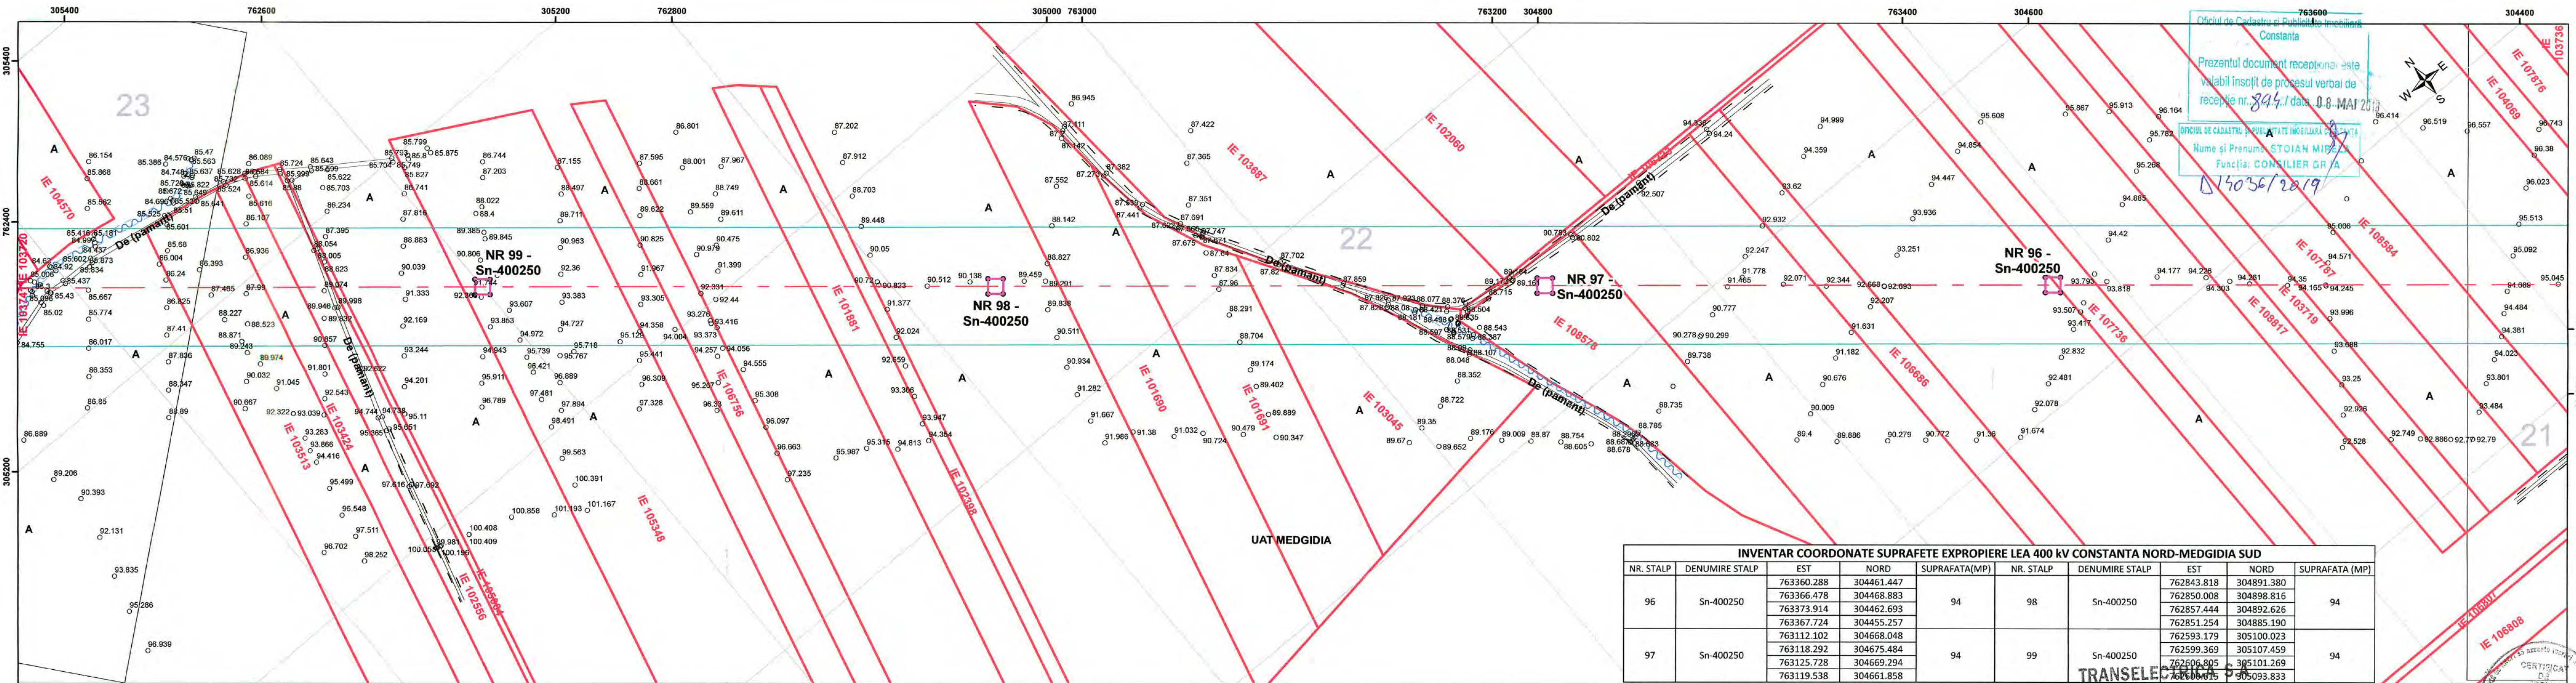

Oficiul de Cadastru și Publicitate Imobiliară
Constanța

Prezentul document recepțional este
valabil însoțit de procesul verbal de
recepție nr. 844/1 data 08-MAI-2019

Oficiul de Cadastru și Publicitate Imobiliară SUCURSALA
Nume și Prenume: STOIAN MIHAELA
Funcția: CONSILIER GRAFIC

15036/2019

INVENTAR COORDONATE SUPRAFETE EXPROPIERE LEA 400 kV CONSTANTA NORD-MEDGIDIA SUD								
NR. STALP	DENUMIRE STALP	EST	NORD	SUPRAFATA(MP)	NR. STALP	DENUMIRE STALP	EST	NORD
96	Sn-400250	763360.288	304461.447	94	98	Sn-400250	762843.818	304891.380
		763366.478	304468.883				762850.008	304898.816
		763373.914	304462.693				762857.444	304892.626
		763367.724	304455.257				762851.254	304885.190
97	Sn-400250	763112.102	304668.048	94	99	Sn-400250	762593.179	305100.023
		763118.292	304675.484				762599.369	305107.459
		763125.728	304669.294				762606.805	305101.269
		763119.538	304661.858				762606.805	305093.833


Legendă
LEA400 CONSTANTA NORD-MEDGIDIA SUD(proiectata) RETELE EXISTENTE
LEA 400 kV CONSTANTA-MEDGIDIA (proiectata)
LEC 400 kV CONSTANTA-MEDGIDIA (proiectata)
Suprafata zonei studiate - 2 645 977 mp
Puncte contur zona studiata
Suprafata supusa expropriarii
Imobile OCPI

TALUZ JOS
MARGINE SANT
POD
OGLINDA APA
MARGINE DRUM
GARD SARMA GHIMPATA
GARD DE PLASA
TALUZ SUS
LEA 110kV
LEA 20kV
LEA 220kV
LEA CF
LEA 110kV
LEA 20kV
LEA 220kV
LEA CF
LEA 110kV
LEA 20kV
LEA 220kV
LEA CF

GARD DE LEMN
GARD BETON
LIMITA CONVENTIONALA
FIR SANT
CONSTRUCTIE PROVIZORIE
CONSTRUCTIE
CALE FERATA
BETON

PUNCTE RADIATE
Ancora
Bulon
Borna
Indicator
Borna Hectometrica
Borna Kilometrica
NUC
Punct masurat
POM
Stalp Beton
Stalp Beton Electric
Semafor
Stalp Inalta Tensiune

Stalp lemn electric
Stalp metal
Stalp metalic electric
Transformator
Vana
LIMITE UAT
Planse

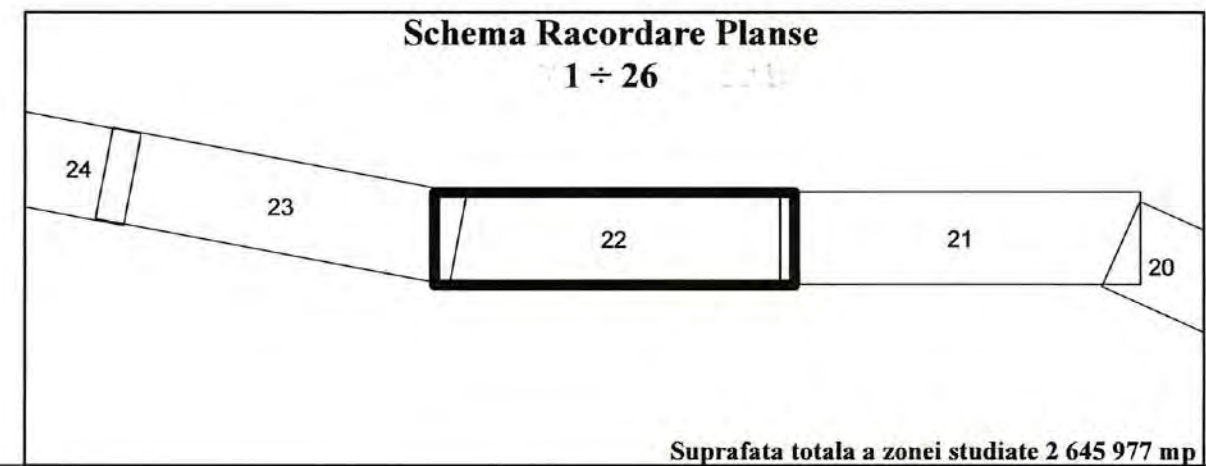


TRANSELECTRICA S.A. SUCURSALA DE TRANSPORT CONSTANTA
C.N.T.E.E. TRANSELECTRICA S.A. SUCURSALA DE TRANSPORT CONSTANTA
CERTIFIC AMPLASAMENTUL ZONEI STUDIATE
Inginer Sef MIHAELA D. Dobra
14.03.2019
BI. LAV 1
NOTA: "Zona de siguranta este asigurata, dreapta față de axul liniei de înaltă tensiune în zonele de pădure și de 37,5 m stânga, dreapta față de axul liniei de înaltă tensiune în zonele de teren agricol, conform Ordin nr. 4 din 9 martie 2007, act emis de Autoritatea Națională de Reglementare în Domeniul Energiei"

PROIECTANT GENERAL: INSTITUTUL DE STUDII ȘI PROIECTĂRI ENERGETICE PROIECTARE ȘI CONSULTANTA S.A.			BENEFICIAR: C.N.T.E.E. TRANSELECTRICA S.A. SUCURSALA DE TRANSPORT CONSTANTA		
Șef Proiect	Ing. I. Dobra		Data	15.01.2019	
Măsurat	Ing. G. Dobra		Scara	1:2 000	
Desenat	Ing. A. Duță				
Verificat	Ing. I. Dobra				

PLAN TOPOGRAFIC
LEA 400 kV dublu circuit(un circuit echipat)
CONSTANTA NORD-MEDGIDIA SUD
proiectat și executat pentru cauze de utilitate publică conform Legii 255/2015 cu modificările și completările ulterioare
Nr. planșă: 22
Plan de situație: 841X300, Sistem de proiecție Stere 1970, Plan de Referință Marca Neagră 1975

Faza SF final

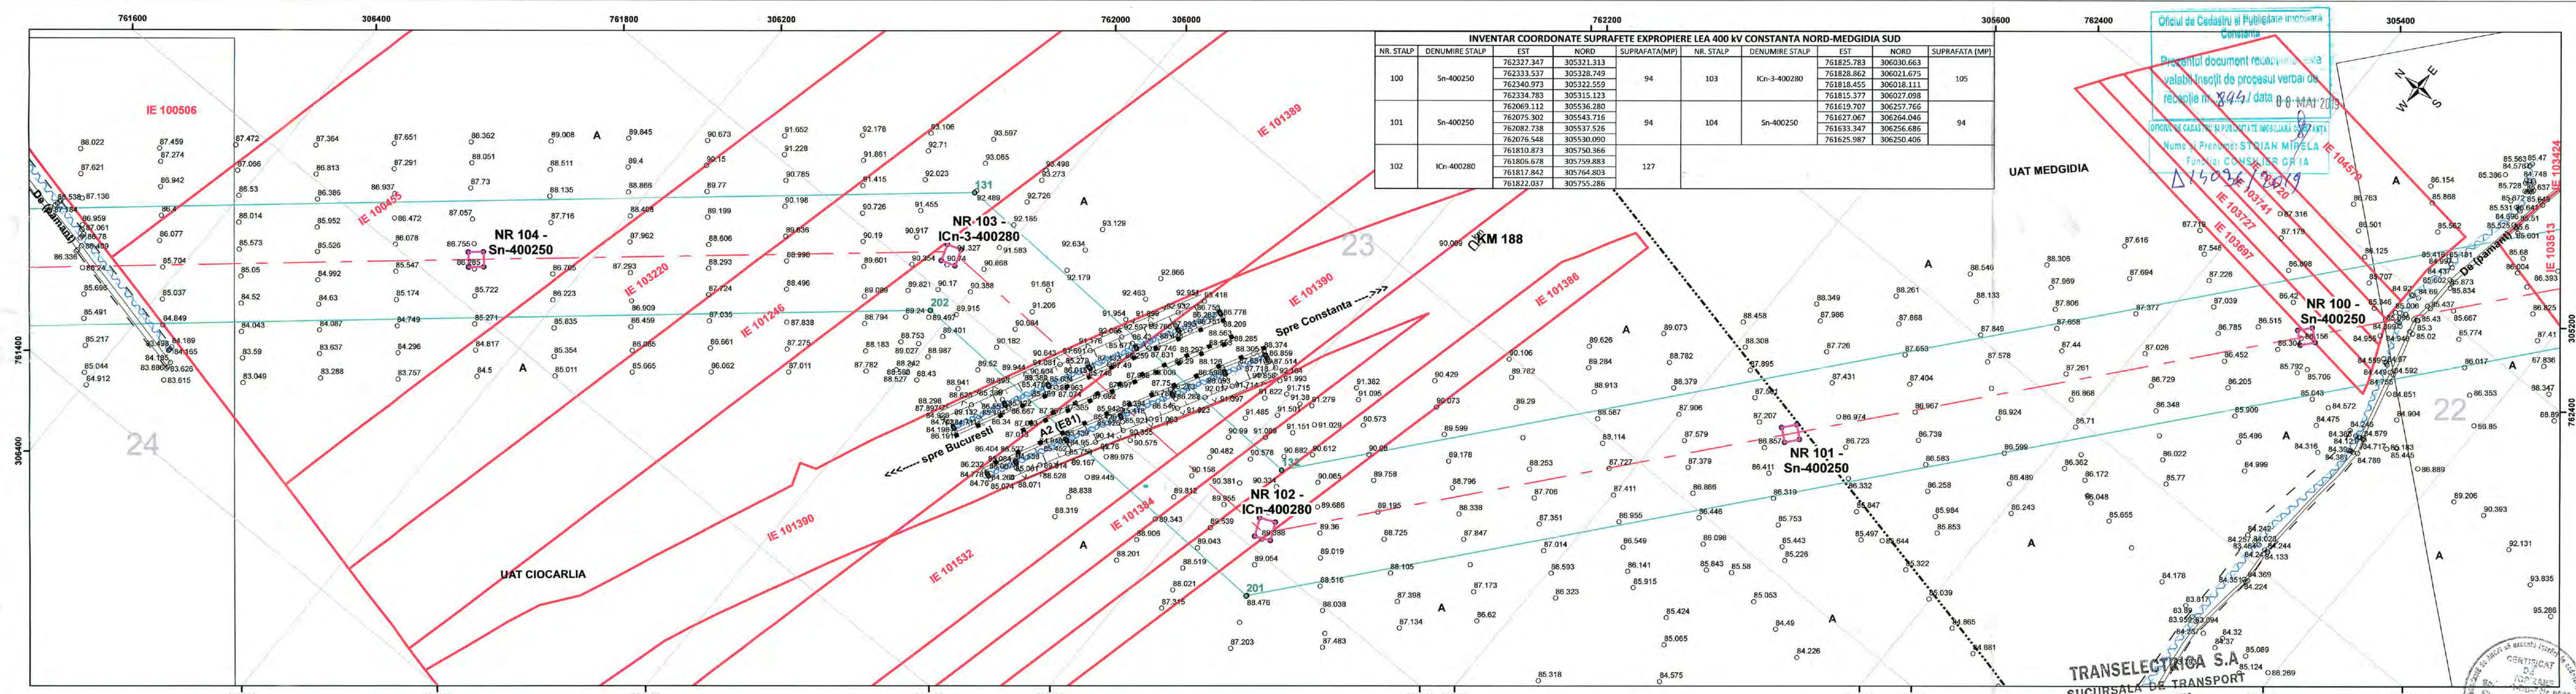


INVENTAR COORDONATE SUPRAFETE EXPROPIERE LEA 400 KV CONSTANTA NORD-MEDGIDIA SUD								
NR. STALP	DENUMIRE STALP	EST	NORD	SUPRAFATA(MP)	NR. STALP	DENUMIRE STALP	EST	NORD
100	Sn-400250	762327.347	305321.313	94	103	ICn-3-400280	761825.783	306030.663
		762333.537	305328.749				761828.862	306021.675
		762340.973	305322.559				761818.455	306018.111
		762334.783	305315.123				761815.377	306027.098
		762069.112	305536.280				761619.707	306257.766
101	Sn-400250	762075.302	305543.716	94	104	Sn-400250	761627.067	306264.046
		762082.738	305537.526				761633.347	306256.686
		762076.548	305530.090				761625.987	306250.406
		761810.873	305750.366					
		761806.678	305759.883					
102	ICn-400280	761817.842	305764.803	127				
		761822.037	305755.286					

Legendă
LEA400 CONSTANTA NORD-MEDGIDIA SUD(proiectata)
LEA 400 kV CONSTANTA-MEDGIDIA (proiectata)
LEC 400 kV CONSTANTA-MEDGIDIA (proiectata)
Suprafata zonei studiate - 2 645 977 mp
Puncte contur zona studiata
Suprafata supusa expropriarii
Imobile OCPI

RETELE EXISTENTE
LEA 110kV
LEA 20kV
LEA 220kV
LEA CF
MARGINE SANT
POD
OGLINDA APA
MARGINE DRUM
GARD SARMA GHIMPATA
GARD DE PLASA
TALUZ SUS
TALUZ JOS
MARGINE SANT
POD
OGLINDA APA
MARGINE DRUM
GARD SARMA GHIMPATA
GARD DE PLASA
TALUZ SUS

PUNCTE RADIATE
Ancora
Bulon
Borna
Indicator
Borna Hectometrica
Borna Kilometrica
NUC
Punct masurat
POM
Stalp Beton
Stalp Beton Electric
Semafor
Stalp Inalta Tensiune
Stalp lemn electric
Stalp metal
Stalp metalic electric
Transformator
Vana
LIMITE UAT
Planse

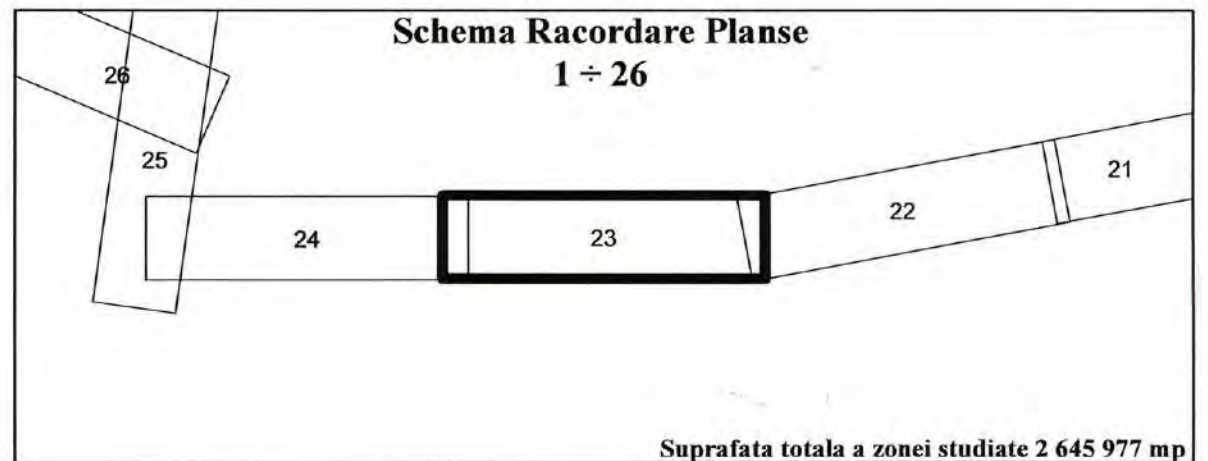

PROIECTANT GENERAL: INSTITUTUL DE STUDII SI PROIECTARI ENERGETICE
PROIECTARE SI CONSULTANTA S.A.


BENEFICIAR: C.N.T.E.E. TRANSELECTRICA S.A. SUCURSALA DE TRANSPORT CONSTANTA

PLAN TOPOGRAFIC
LEA 400 kV dubla circuit(un circuit echipat)
CONSTANTA NORD-MEDGIDIA SUD
Nr. plansa: 23
Faza: SF final

Ing. I. Dobra
Ing. G. Dobra
Ing. A. Duță
Ing. I. Dobra

Data
15.01.2019
Scara
1:2 000

Plan de situatie: 841X300, Sistem de proiectie Sterco 1970, Plan de Referință Marea Neagră 1975

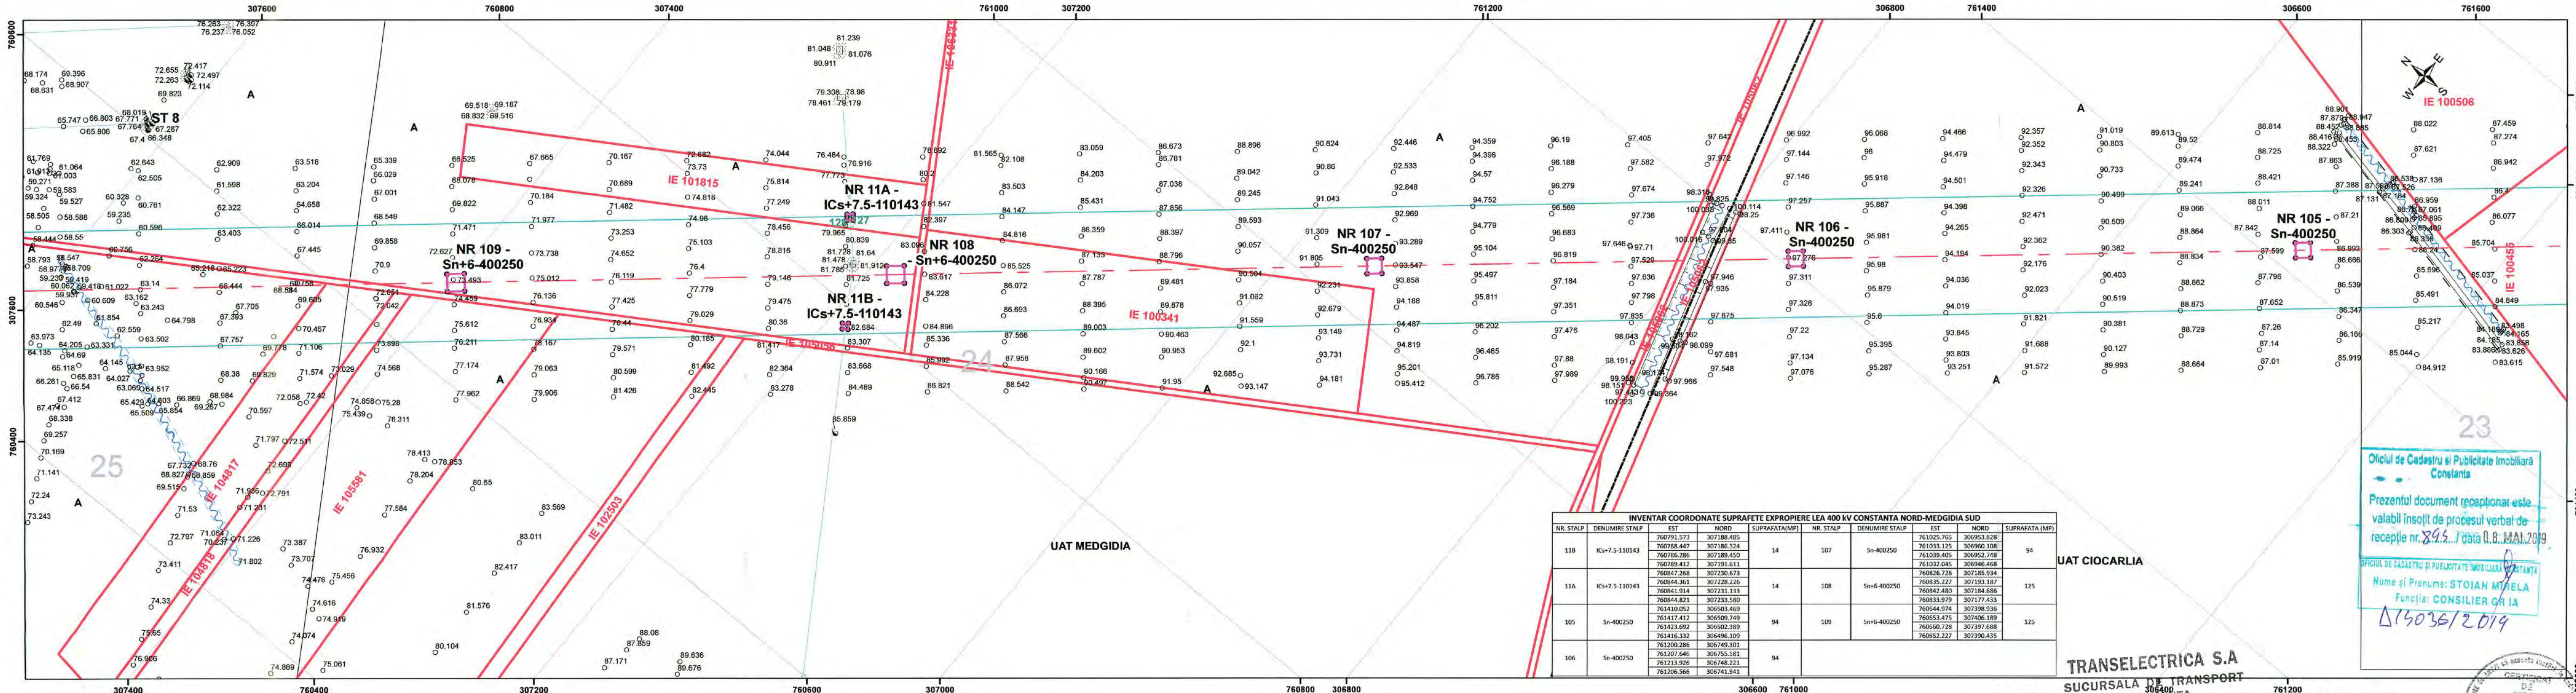

INVENTAR COORDONATE SUPRAFETE EXPROPIERE LEA 400 KV CONSTANTA-NORD-MEDGIDIA SUD									
NR. STALP	DENUMIRE STALP	EST	NORD	SUPRAFATA(MP)	NR. STALP	DENUMIRE STALP	EST	NORD	SUPRAFATA (MP)
118	ICs+7.5-110143	760791.573	307188.485	14	107	Sn-400250	761025.765	306953.828	94
		760788.447	307186.324				761033.125	306960.108	
		760786.286	307189.450				761039.405	306952.748	
		760789.417	307191.611				761032.045	306946.468	
		760847.268	307230.673				760826.726	307185.934	
		760844.361	307228.226				760835.227	307193.187	
		760841.914	307231.133				760842.480	307184.686	
		761410.052	306503.469				760833.979	307177.433	
		761417.412	306509.749				760644.974	307398.936	
		761423.692	306502.389				760653.475	307406.189	
		761416.332	306496.109				760660.728	307397.688	
		761200.286	306749.501				760652.227	307390.435	
		761207.640	306755.581						
		761213.926	306748.221						
		761206.566	306741.941						

Oficiu de Cadastru si Publicitate Imobiliara
Constanta

Prezentul document receptionat este
valabil insotit de procesul verbal de
receptie nr. 895...7 data 08.01.2019

Oficiu de Cadastru si Publicitate Imobiliara
Constanta

Nume si Prenume: STOIAN MIHAILA
Funcția: CONSILIER GR I A

15036/2019

TRANSELECTRICA S.A.

SUCURSALA DE TRANSPORT
CONSTANTA

C.N.T.E.E. TRANSELECTRICA S.A. SUCURSALA DE TRANSPORT CONSTANTA
CERTIFICAT DE AMPLASAMENT AL ZONEI STUDIATE
Inginer Sef MIHAILA VLAD B.I. LAV 1
14.03.2019

NOTA: "Zona de studiu este de 27 m stanga, dreapta fata de axul liniei de inalta tensiune in zonele de padure
si de 37,5 m stanga, dreapta fata de axul liniei de inalta tensiune in zonele de teren agricol,
conform Ordin nr. 4 din 9 martie 2007, act emis de Autoritatea Nationala de Reglementare in Domeniul Energiei"

PROIECTANT GENERAL: INSTITUTUL DE STUDII SI PROIECTARI ENERGETICE PROIECTARE SI CONSULTANTA S.A.				BENEFICIAR: C.N.T.E.E. TRANSELECTRICA S.A. SUCURSALA DE TRANSPORT CONSTANTA			
Şef Proiect	Ing. I. Dobra			PLAN TOPOGRAFIC			
Măsurat	Ing. G. Dobra			CONSTANTA-NORD-MEDGIDIA SUD			
Desenat	Ing. A. Duță			Nr. plansa: 24			
Verificat	Ing. I. Dobra			Plan de situație: 841X300, Sistem de proiecție Stereo 1970, Plan de Referință Marea Neagră 1975			
				Faza: SF final			

Legendă
LEA400 CONSTANTA-NORD-MEDGIDIA SUD(proiectata) RETELE EXISTENTE
LEA 400 KV CONSTANTA-MEDGIDIA (proiectata)
LEC 400 KV CONSTANTA-MEDGIDIA (proiectata)
Suprafata zonei studiate - 2 645 977 mp
Puncte contur zona studiata
Suprafata supusa expropriarii
Imobile OCPI

LEA 110KV
LEA 20KV
LEA 220KV
LEA CF


TALUZ JOS
MARGINE SANT
POD
OGLINDA APA
MARGINE DRUM
GARD SARMA GHIMPATA
GARD DE PLASA
TALUZ SUS

GARD DE LEMN
GARD BETON
LIMITA CONVENTIONALA
FIR SANT
CONSTRUCTIE PROVIZORIE
CONSTRUCTIE
CALE FERATA
BETON


PUNCTE RADIATE
Ancora
Bulon
Borna
Indicator
Borna Hectometrica
Borna Kilometrica

NUC
Punct masurat
POM
Stalp Beton
Stalp Beton Electric
Semafor
Stalp Inalta Tensiune

Stalp lemn electric
Stalp metal
Stalp metalic electric
Transformator
Vana
LIMITE UAT
Planse

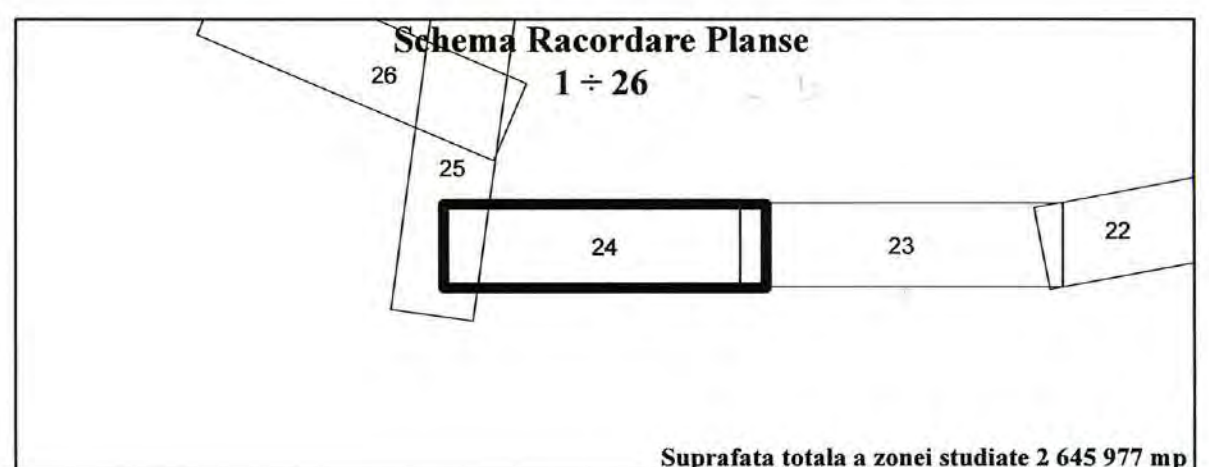

Suprafata totala a zonei studiate 2 645 977 mp

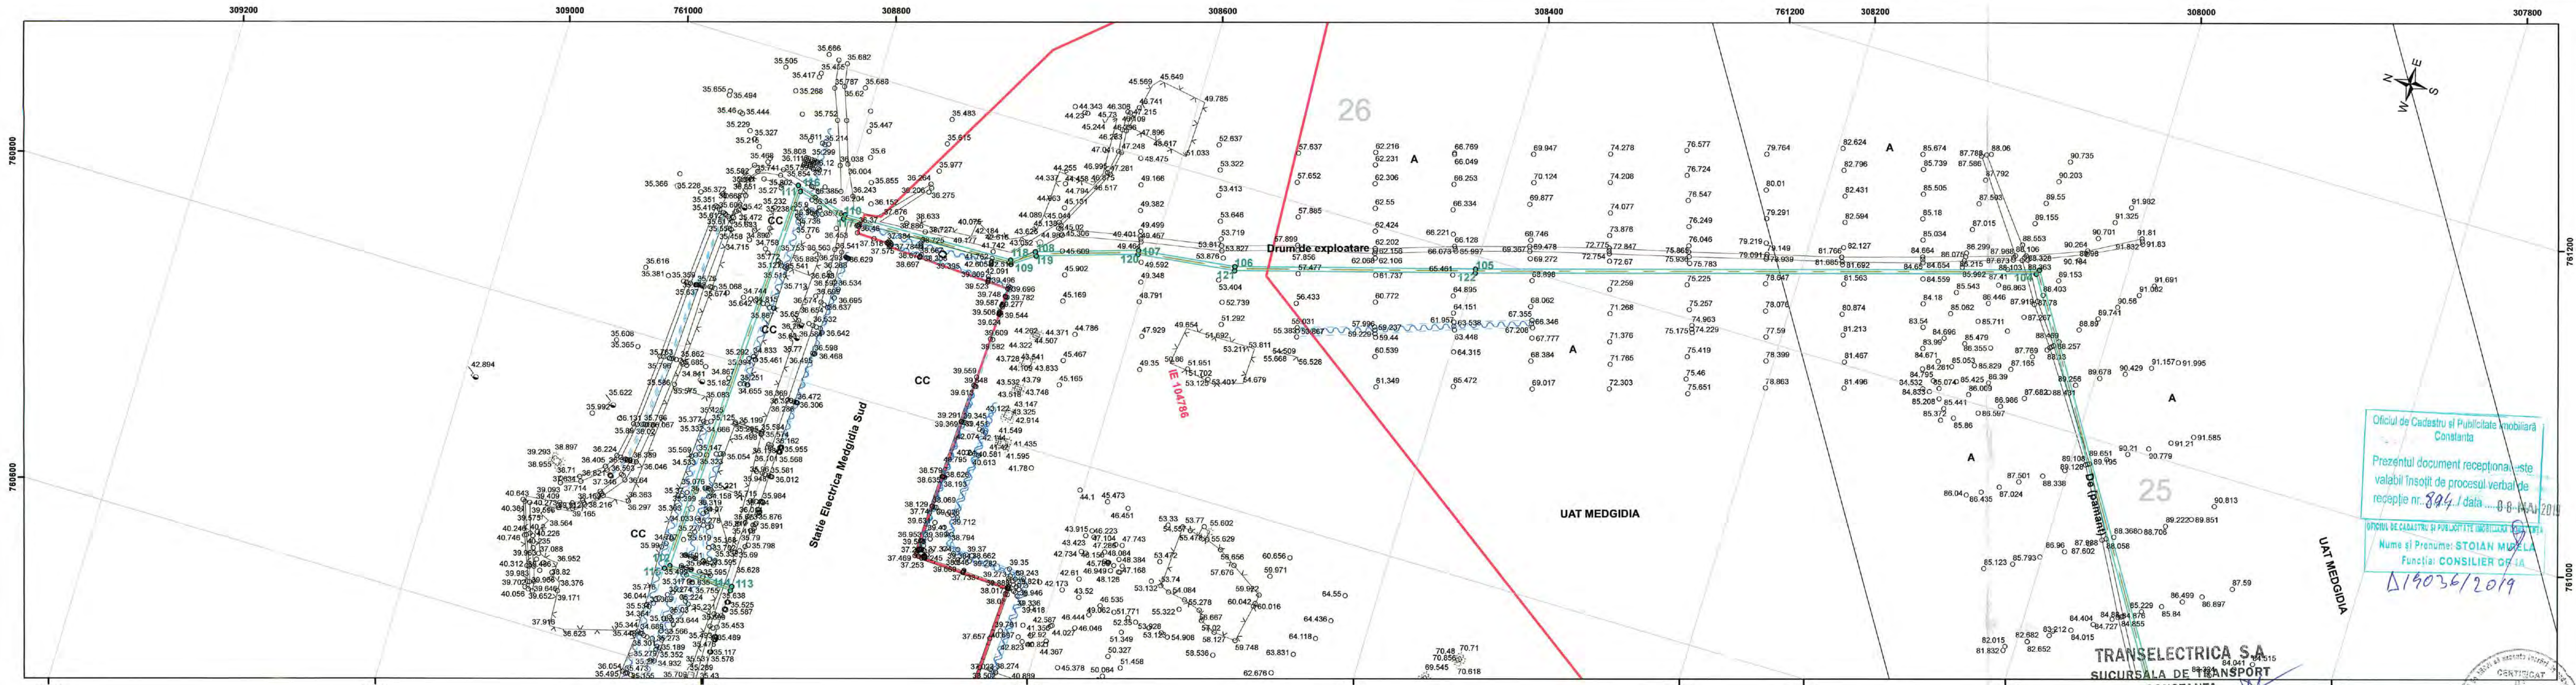

Oficiul de Cadastru și Publicitate Imobiliară
Constanța

Prezentul document recepțional este
valabil însoțit de procesul verbal de
recepție nr. 894 / data 08.11.2019

Oficiul de Cadastru și Publicitate Imobiliară
Constanța

Nume și Prenume: STOIAN MIHAELA
Funcția: CONSILIER CL. I

Δ19036/2019


Legendă
LEA400 CONSTANTA NORD-MEDGIDIA SUD(proiectata) RETELE EXISTENTE
LEA 400 kV CONSTANTA-MEDGIDIA (proiectata)
LEC 400 kV CONSTANTA-MEDGIDIA (proiectata)
Suprafata zonei studiate - 2 645 977 mp
Puncte contur zona studiată
Suprafata supusa exproprierii
Imobile OCPI

LEA-110kV LEA 110kV
LEA-20 kV LEA 20kV
LEA-220kV LEA 220kV
LEA CF LEA CF

LIMITE
ZID DE SPRIJIN
TALUZ SUS
TALUZ JOS
MARGINE SANT
POD
OGLINDA APA
MARGINE DRUM
GARD SARMA GHIMPATA
GARD DE PLASA
GARD METALIC
GARD DE LEMN
GARD BETON
LIMITA CONVENTIONALA
FIR SANT
CONSTRUCTIE PROVIZORIE
CONSTRUCTIE
CALE FERATA
BETON

PUNCTE RADIATE
Ancora
Bulon
Borna
Indicator
Borna Hectometrica
Borna Kilometrica
NUC
Punct masurat
POM
Stalp Beton
Stalp Beton Electric
Semafor
Stalp Inalta Tensiune

Stalp lemn electric
Stalp metal
Stalp metalic electric
Transformator
Vana
LIMITE UAT
Planse

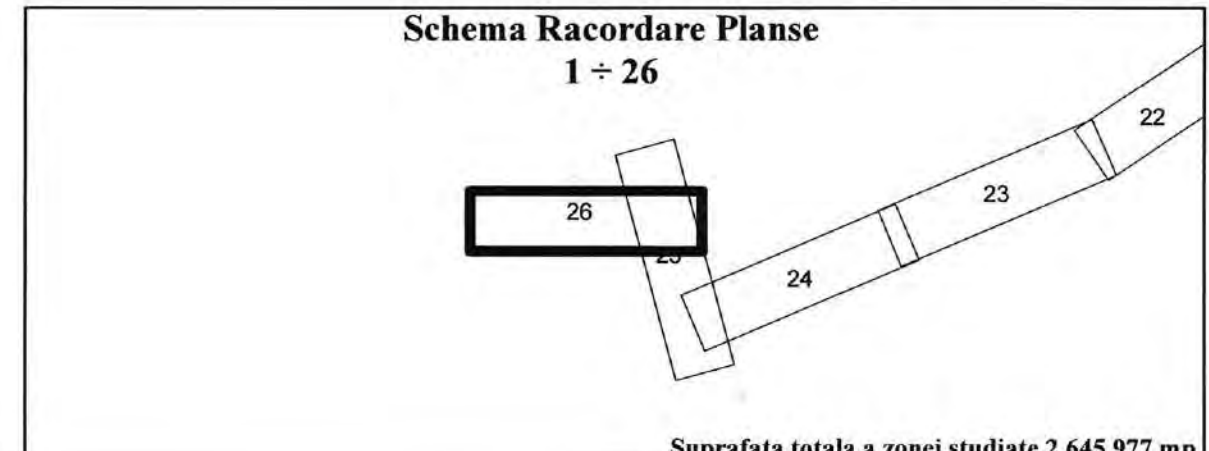

TRANSELECTRICA S.A. SUCURSALA DE TRANSPORT CONSTANTA
C.N.T.E.E. TRANSELECTRICA S.A. - SUCURSALA DE TRANSPORT CONSTANTA
CERTIFIC AMPLASAMENTUL ZONEI STUDIATE
Inginer Sef MIHAI VLAD
CONSTANTA - 900472
14.03.2019
NOTA: "Zona de siguranță este de 27 m stânga, dreapta față de axul liniei de înaltă tensiune în zonele de pădure și de 37,5 m stânga, dreapta față de axul liniei de înaltă tensiune în zonele de teren agricol, conform Ordin nr. 4 din 9 martie 2007, act emis de Autoritatea Națională de Reglementare în Domeniul Energiei"

PROIECTANT GENERAL: INSTITUTUL DE STUDII ȘI PROIECTĂRI ENERGETICE PROIECTARE ȘI CONSULTANTA S.A.			BENEFICIAR: C.N.T.E.E. TRANSELECTRICA S.A. SUCURSALA DE TRANSPORT CONSTANTA	
Șef Proiect	Ing. I. Dobra		Data	15.01.2019
Măsurat	Ing. G. Dobra		PLAN TOPOGRAFIC LEA 400 kV dublu circuit(un circuit echipat) CONSTANTA NORD-MEDGIDIA SUD proiect topografic pentru zona de utilitate publică conform legii nr. 255/2010 cu modificările și completările ulterioare	Faza: SF final
Desenat	Ing. A. Duță		Scara	Nr. planșa: 26
Verificat	Ing. I. Dobra		1:2 000	Plan de situație: 841X300, Sistem de proiecție Stereo 1970, Plan de Referință Marea Neagră 1975